


01 PLANTA PISO 3
escala 1:50

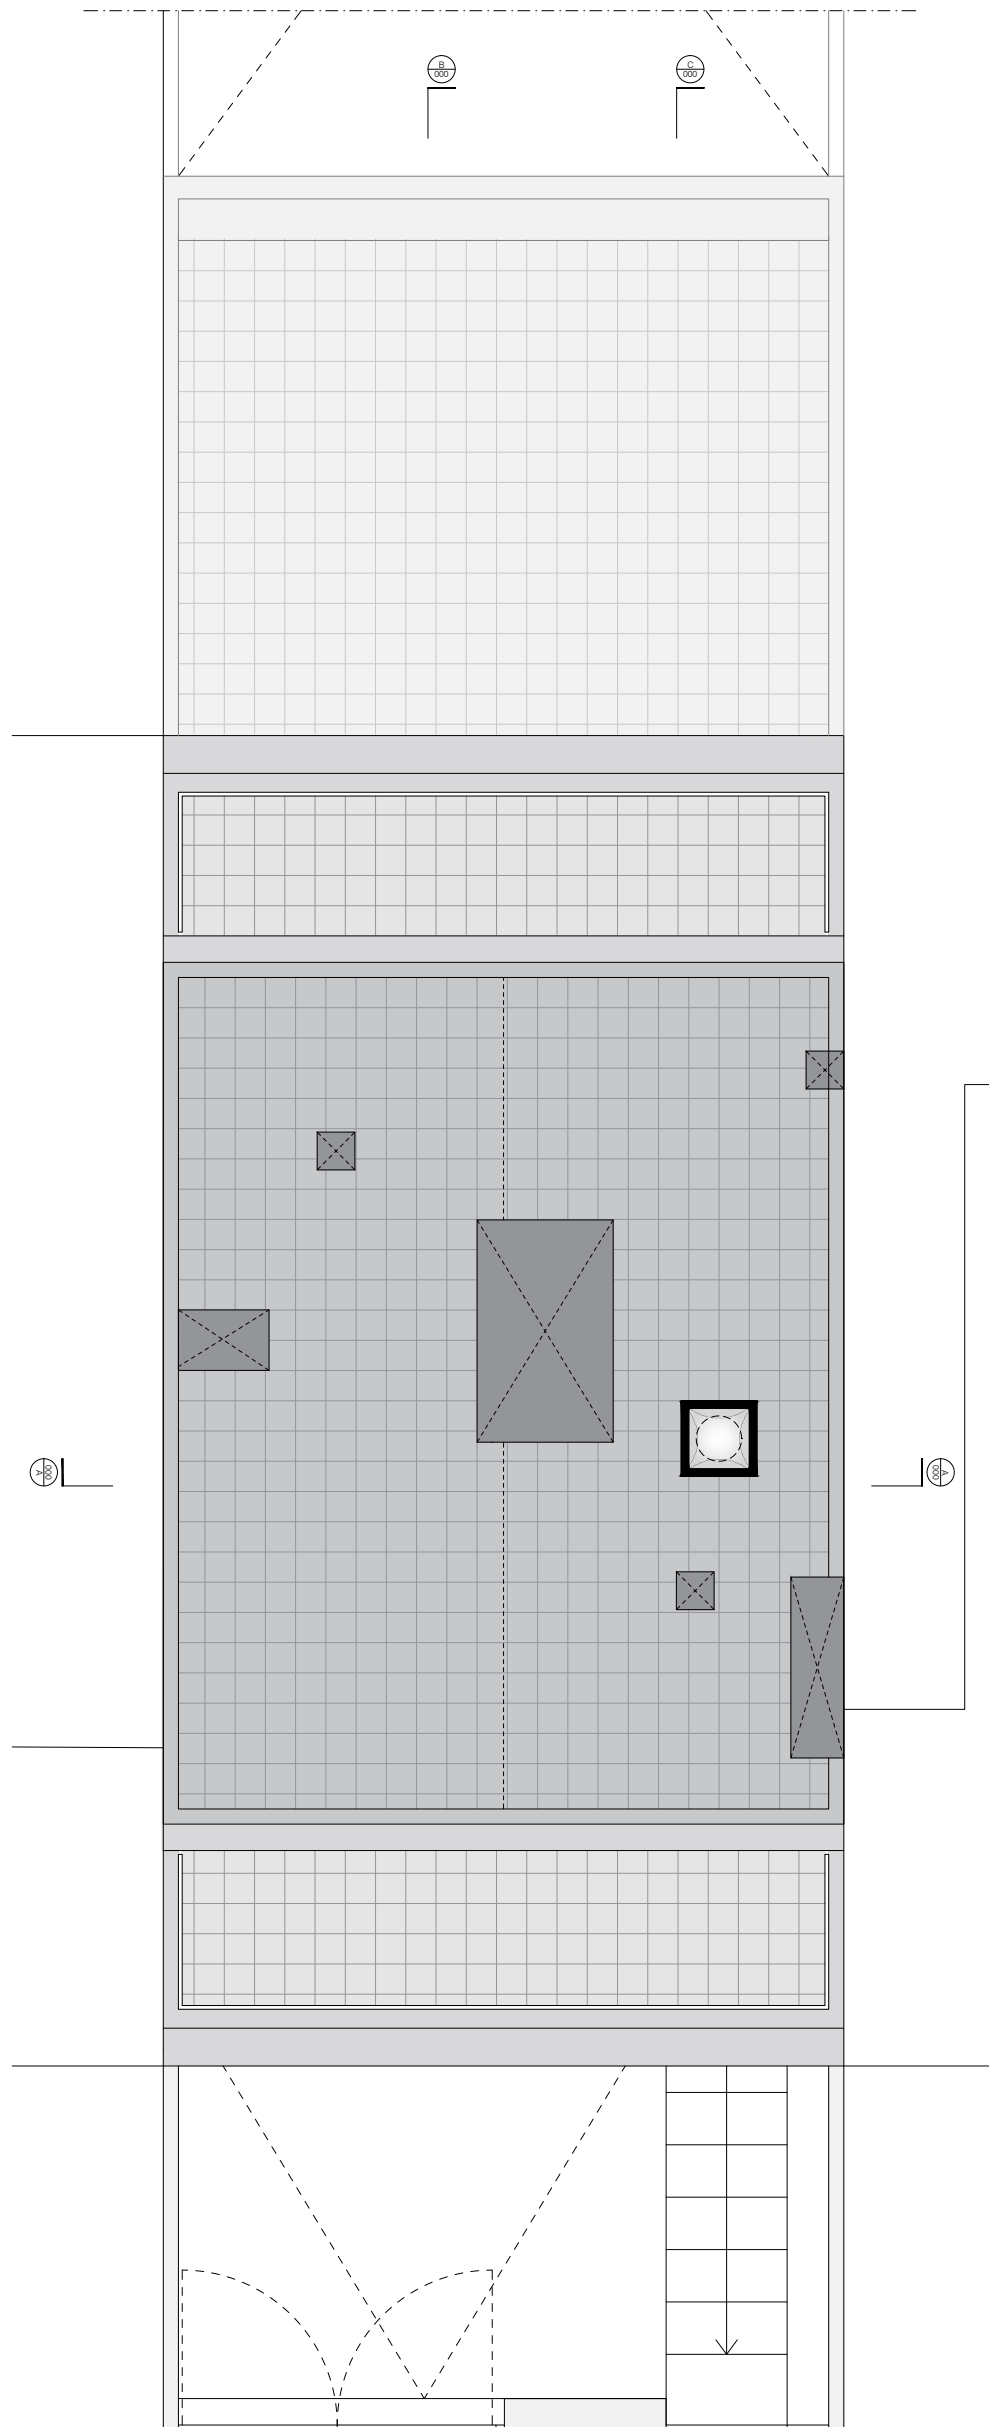

02 PLANTA COBERTURA
escala 1:50