


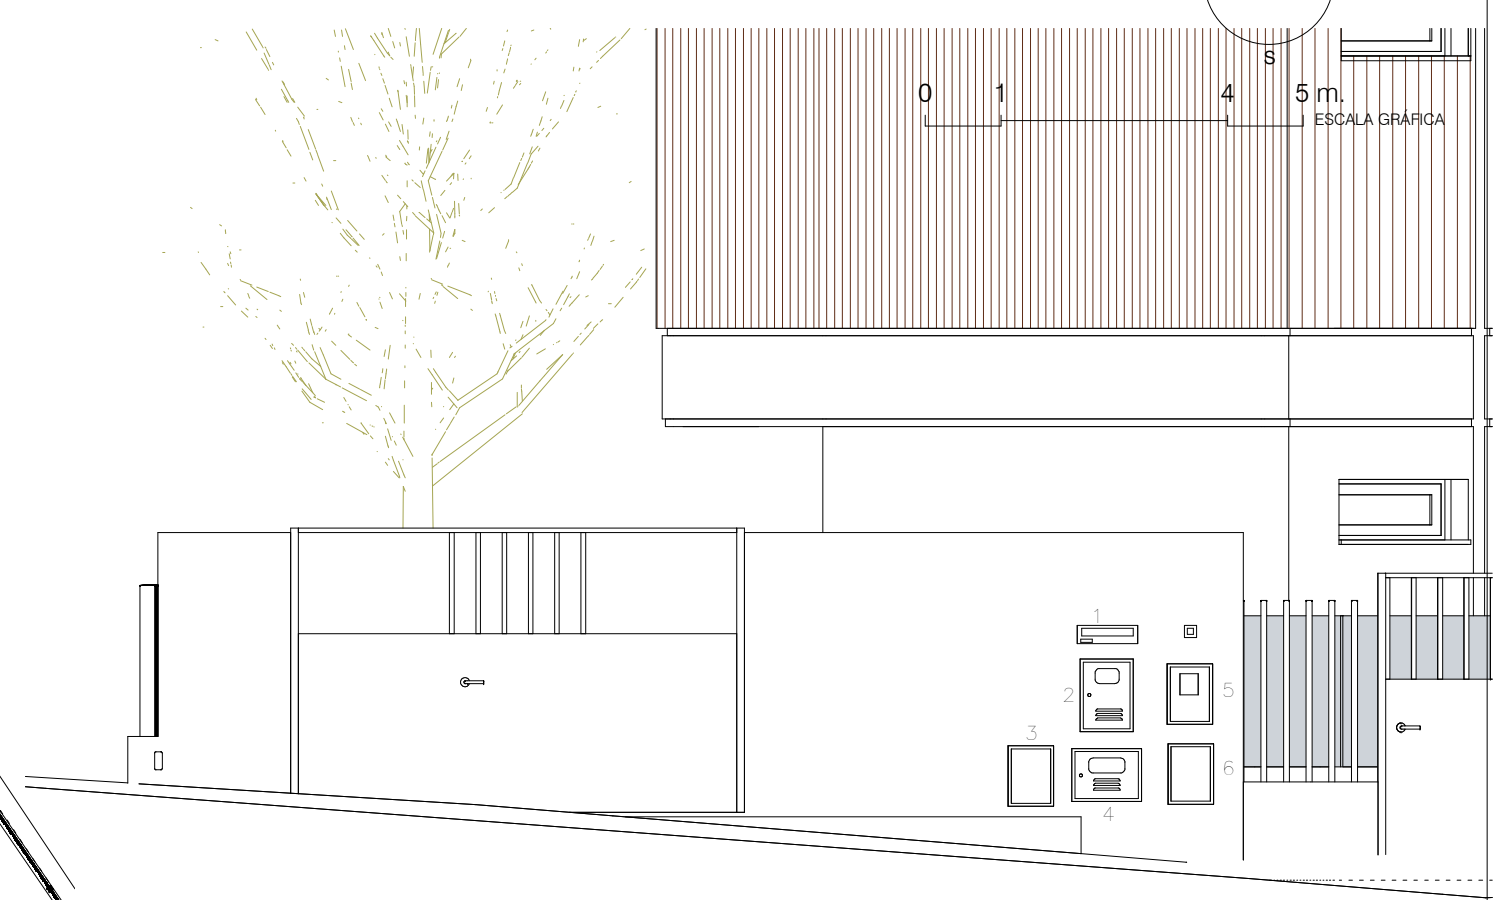

Pormenor muro  
1 : 50

- 1 - Caixa de Correio
- 2 - Contador de Eletricidade
- 3 - Caixa de Telecomunicações
- 4 - Contador da Água
- 5 - Contador técnico
- 6 - Contador do Gás


\_00\_ Implantação  
1 : 200

Poligono de implantação

Longitudinal  
1 : 200



Desnivel natural do terreno

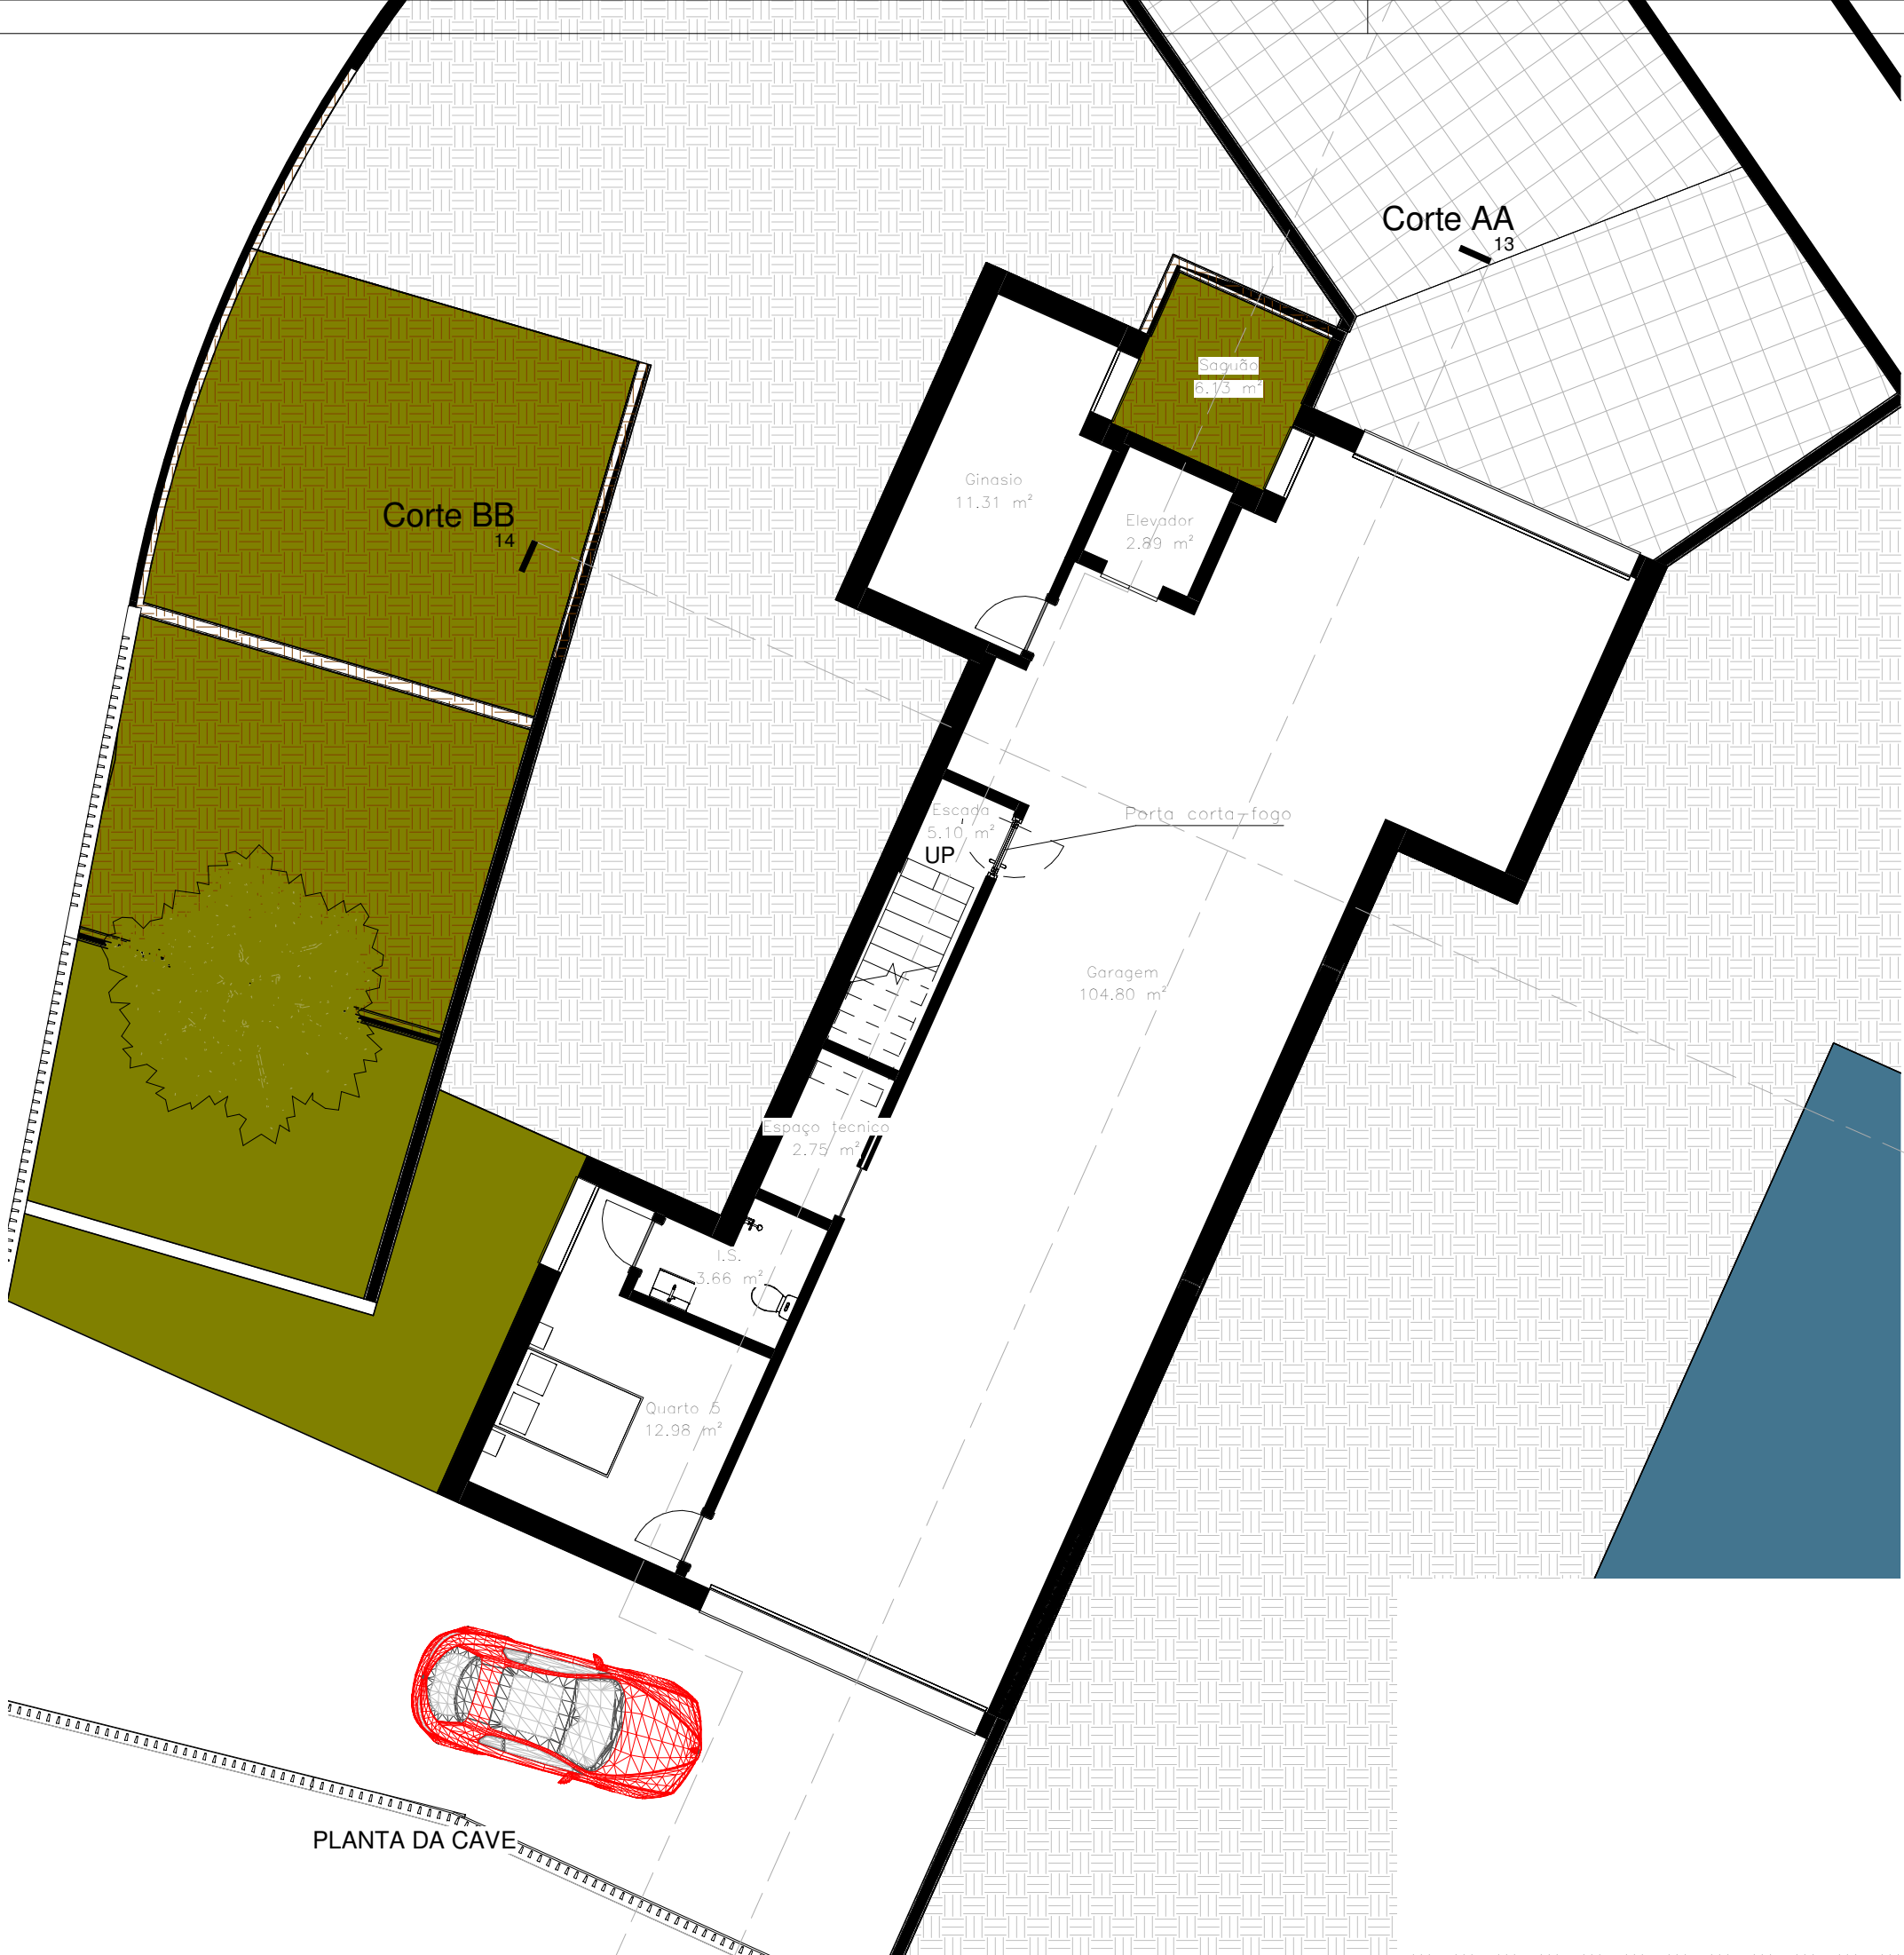

LEGENDA :

0145

ESCALA GRÁFICA

NORTE



S

E



O

|                                         |            |
|-----------------------------------------|------------|
| Área do Terreno                         | 1080.00 m2 |
| Área Max. construção                    | 324.00 m2  |
| Área Max. implantação                   | 216.00 m2  |
| Tipologia                               | Tipo T4    |
| Área Bruta Cave                         | 171.45 m2  |
| Área Bruta R/Chão                       | 171.45 m2  |
| Área Bruta 1º andar                     | 152.36 m2  |
| Área técnica terraço (RMUE 40º)         | 9.10 m2    |
| Área Bruta construção (piso 0 + piso 1) | 323.81 m2  |
| Área Habitável                          | 167.74 m2  |
| Área Útil                               | 407.15 m2  |
| Volume                                  | 1490.50 m3 |
| Piscina:                                |            |
| Espelho de Água                         | 53.30m2    |
| Cota de Soleira                         | 57.45      |

PLANTA DA CAVE

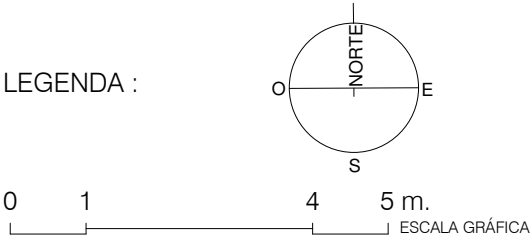
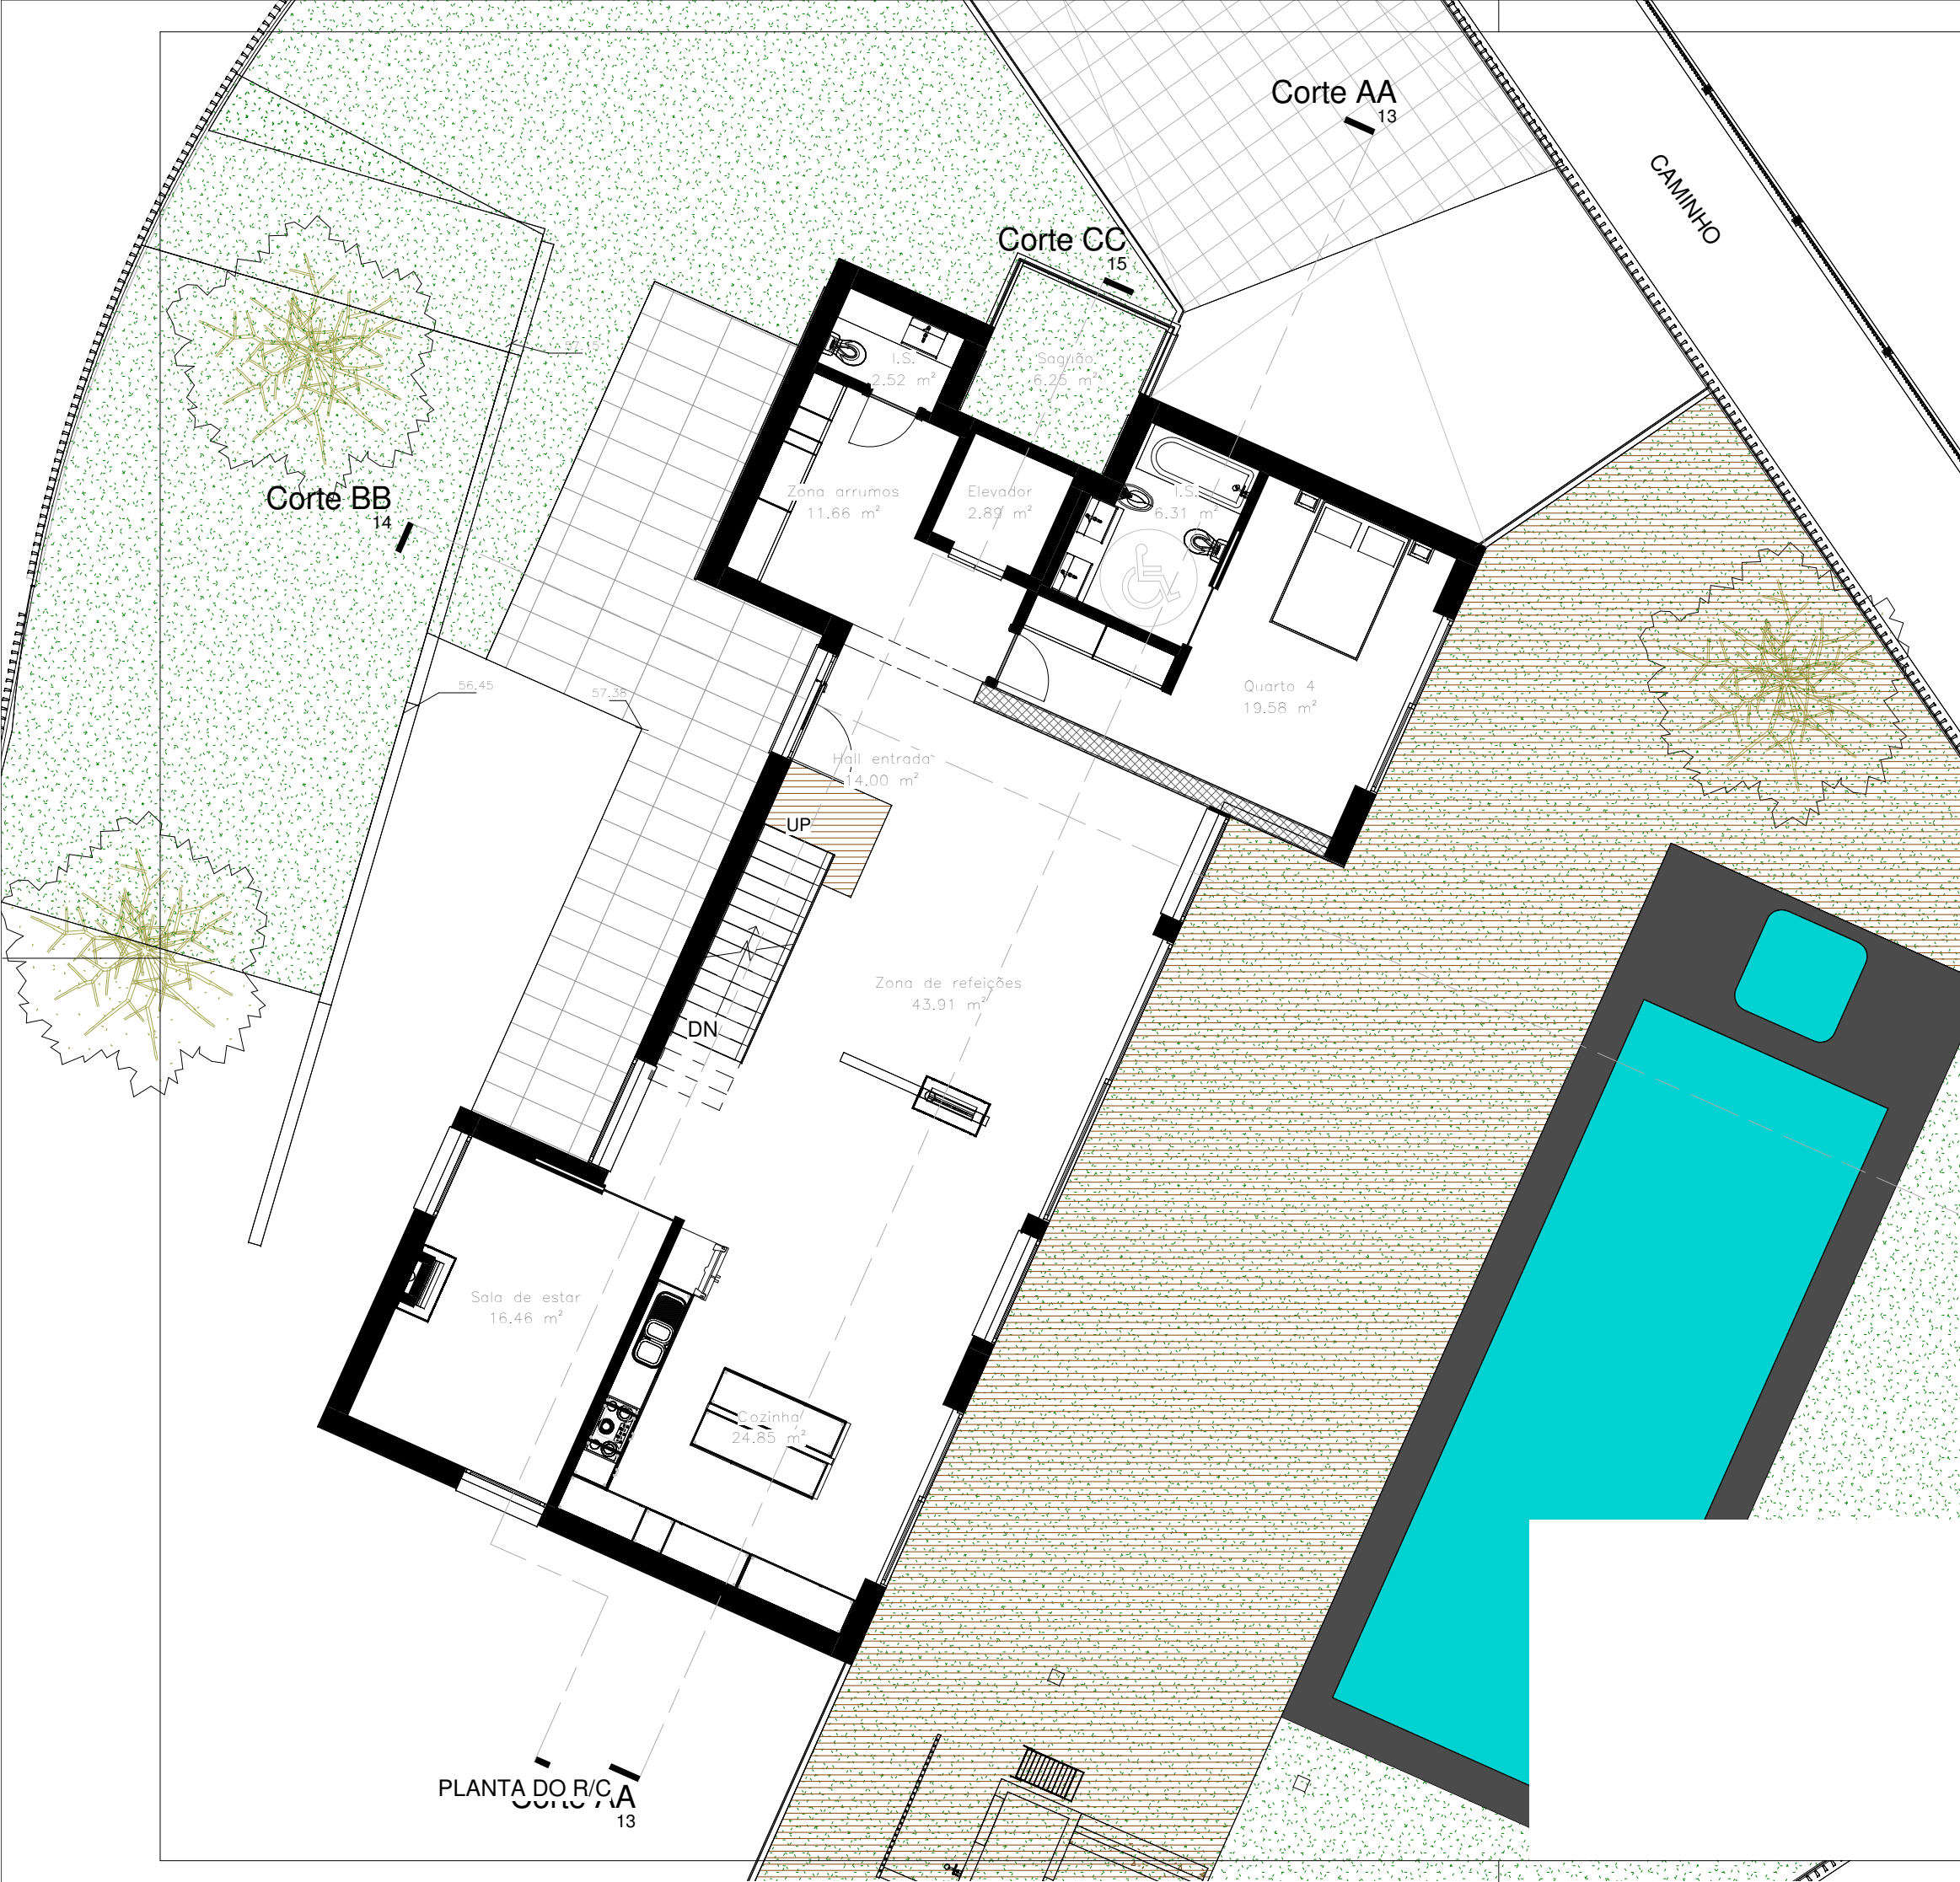


|                                                                                       |                            |
|---------------------------------------------------------------------------------------|----------------------------|
| Área do Terreno                                                                       | 1080.00 m2                 |
| Área Max. construção                                                                  | 324.00 m2                  |
| Área Max. implantação                                                                 | 216.00 m2                  |
| Tipologia                                                                             | Tipo T4                    |
| Área Bruta Cave                                                                       | 171.45 m2                  |
| Área Bruta R/Chão                                                                     | 171.45 m2                  |
| Área Bruta 1º andar                                                                   | 152.36 m2                  |
| Área técnica terraço (RMUE 40º)                                                       | 9.10 m2                    |
| Área Bruta construção (piso 0 + piso 1)                                               | 323.81 m2                  |
| Área Habitável                                                                        | 167.74 m2                  |
| Área Útil                                                                             | 407.15 m2                  |
| Volume                                                                                | 1490.50 m3                 |
| Piscina:<br>Espelho de Água                                                           | 53.30m2                    |
| Cota de Soleira                                                                       | 57.45                      |
|  | Polígono de<br>implantação |

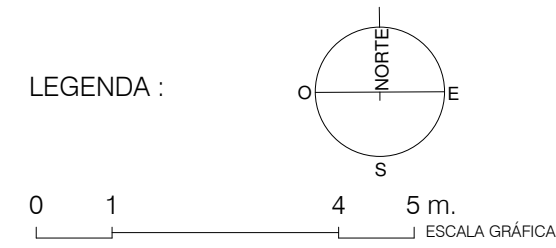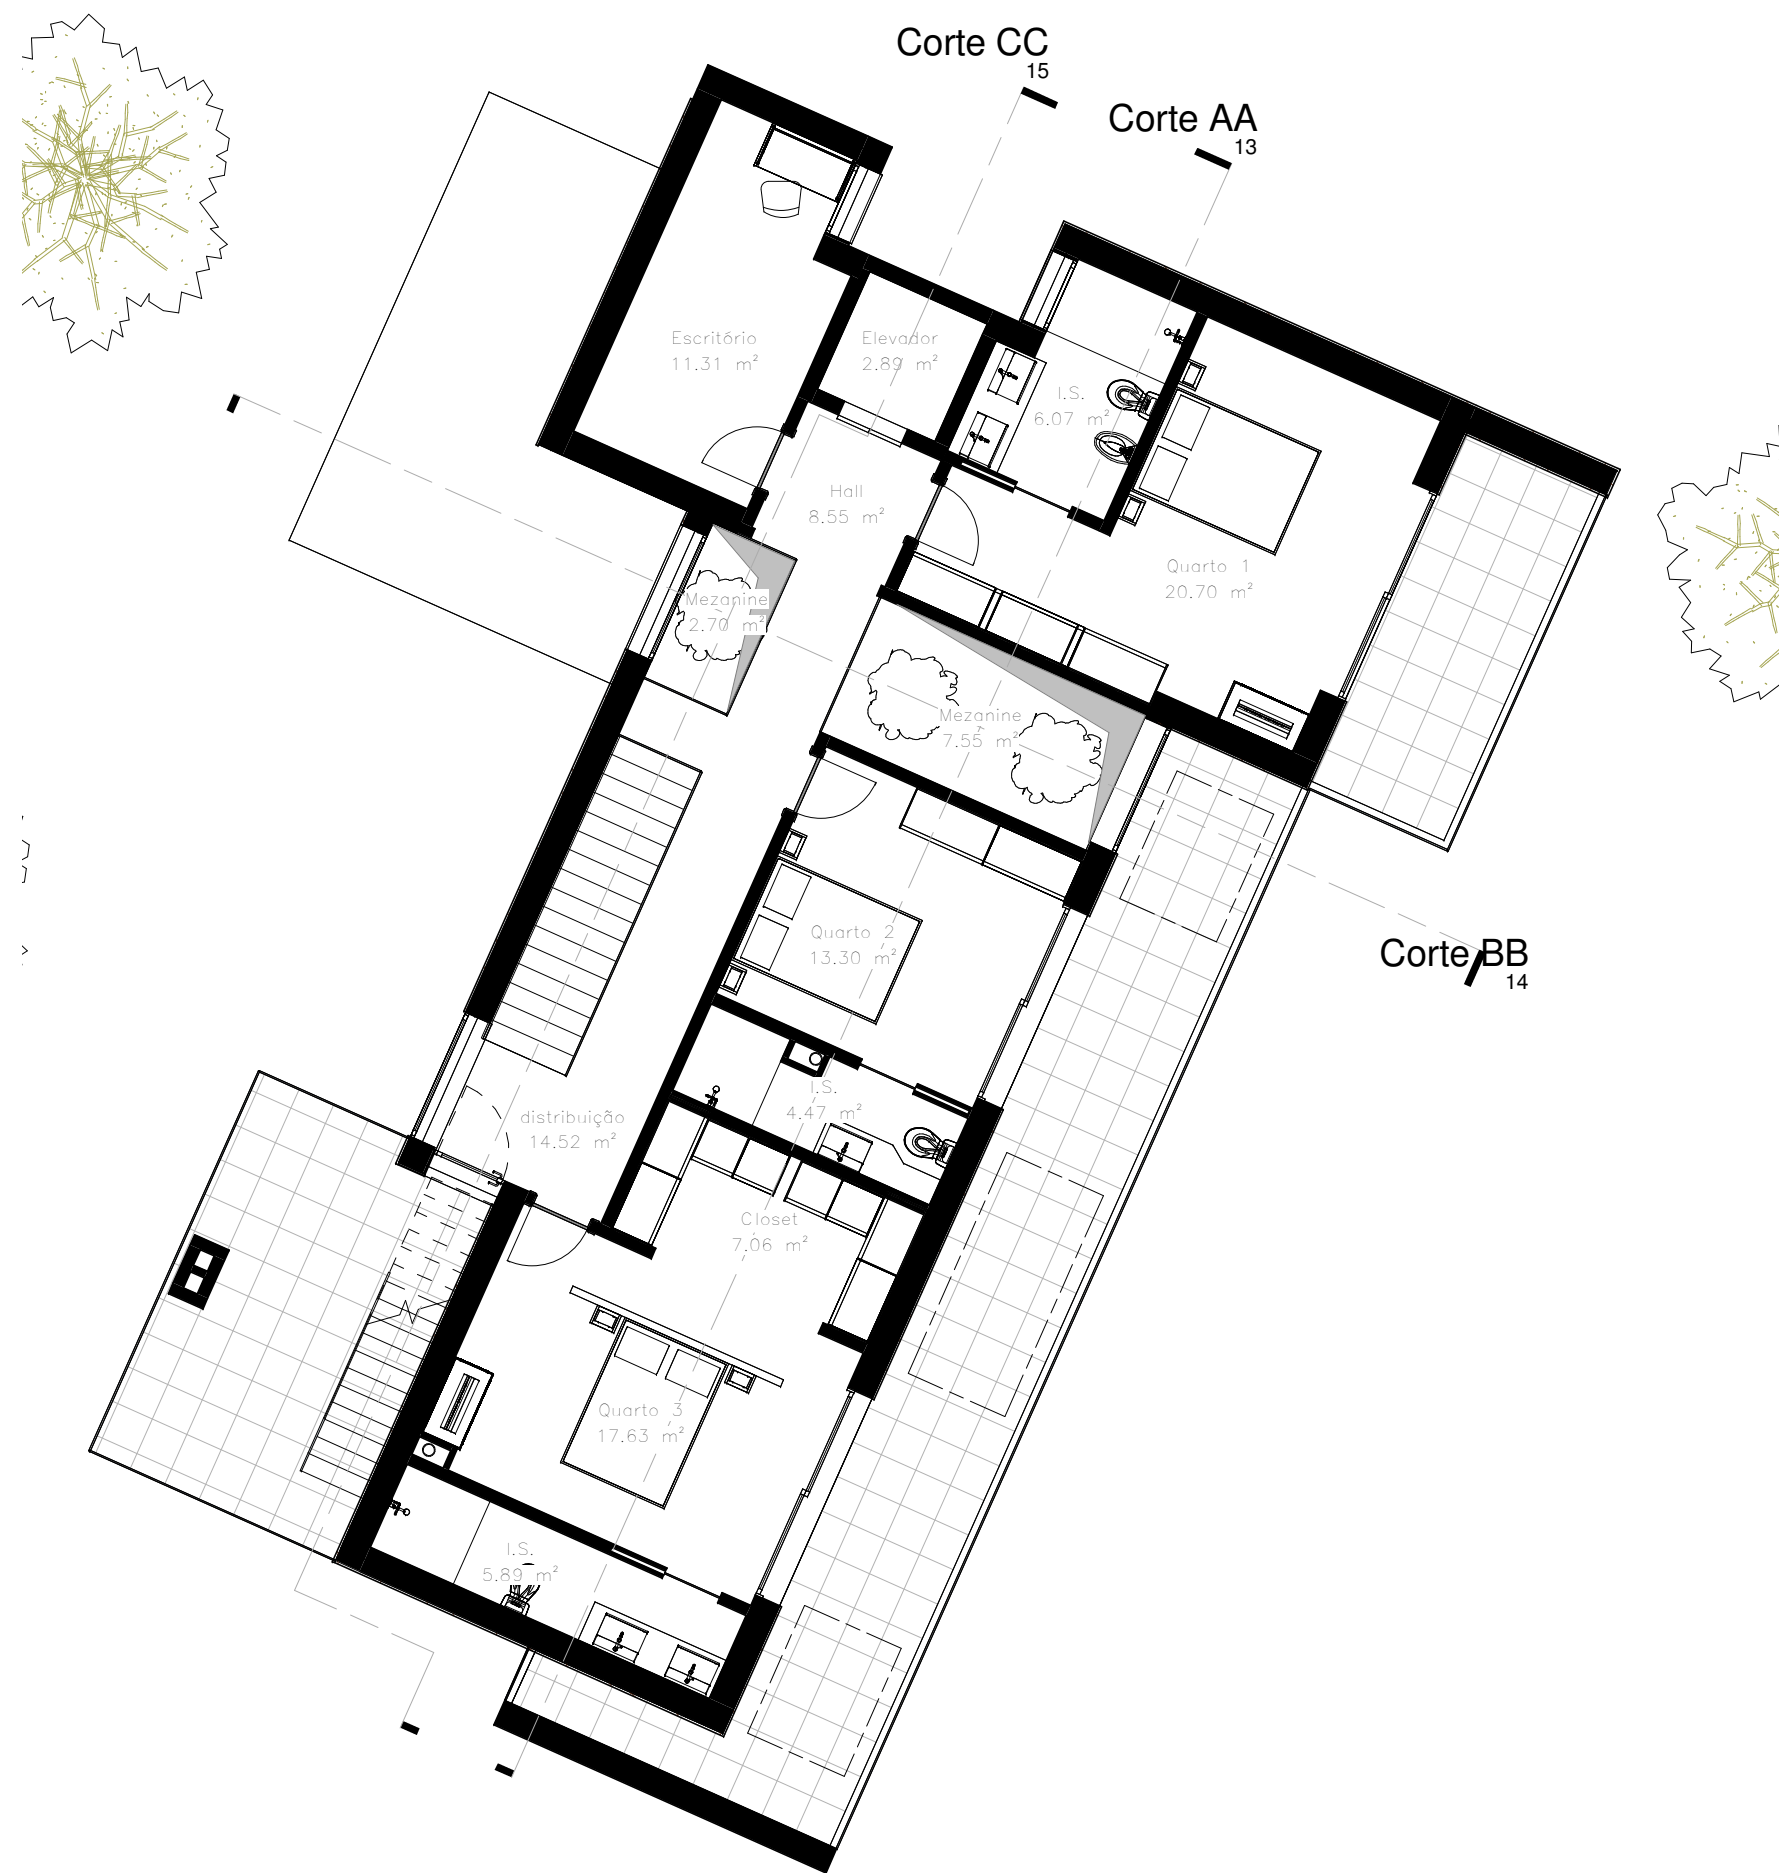


|                                         |            |
|-----------------------------------------|------------|
| Área do Terreno                         | 1080.00 m2 |
| Área Max. construção                    | 324.00 m2  |
| Área Max. implantação                   | 216.00 m2  |
| Tipologia                               | Tipo T4    |
| Área Bruta Cave                         | 171.45 m2  |
| Área Bruta R/Chão                       | 171.45 m2  |
| Área Bruta 1º andar                     | 152.36 m2  |
| Área técnica terraço (RMUE 40º)         | 9.10 m2    |
| Área Bruta construção (piso 0 + piso 1) | 323.81 m2  |
| Área Habitável                          | 167.74 m2  |
| Área Útil                               | 407.15 m2  |
| Volume                                  | 1490.50 m3 |
| Piscina:                                |            |
| Espelho de Água                         | 53.30m2    |
| Cota de Soleira                         | 57.45      |

PLANTA DO 1º ANDAR

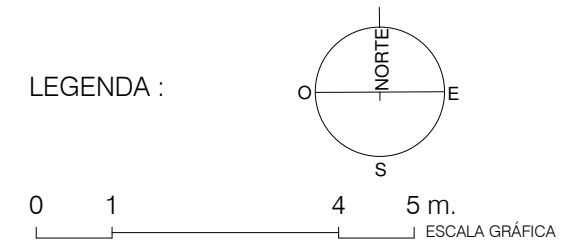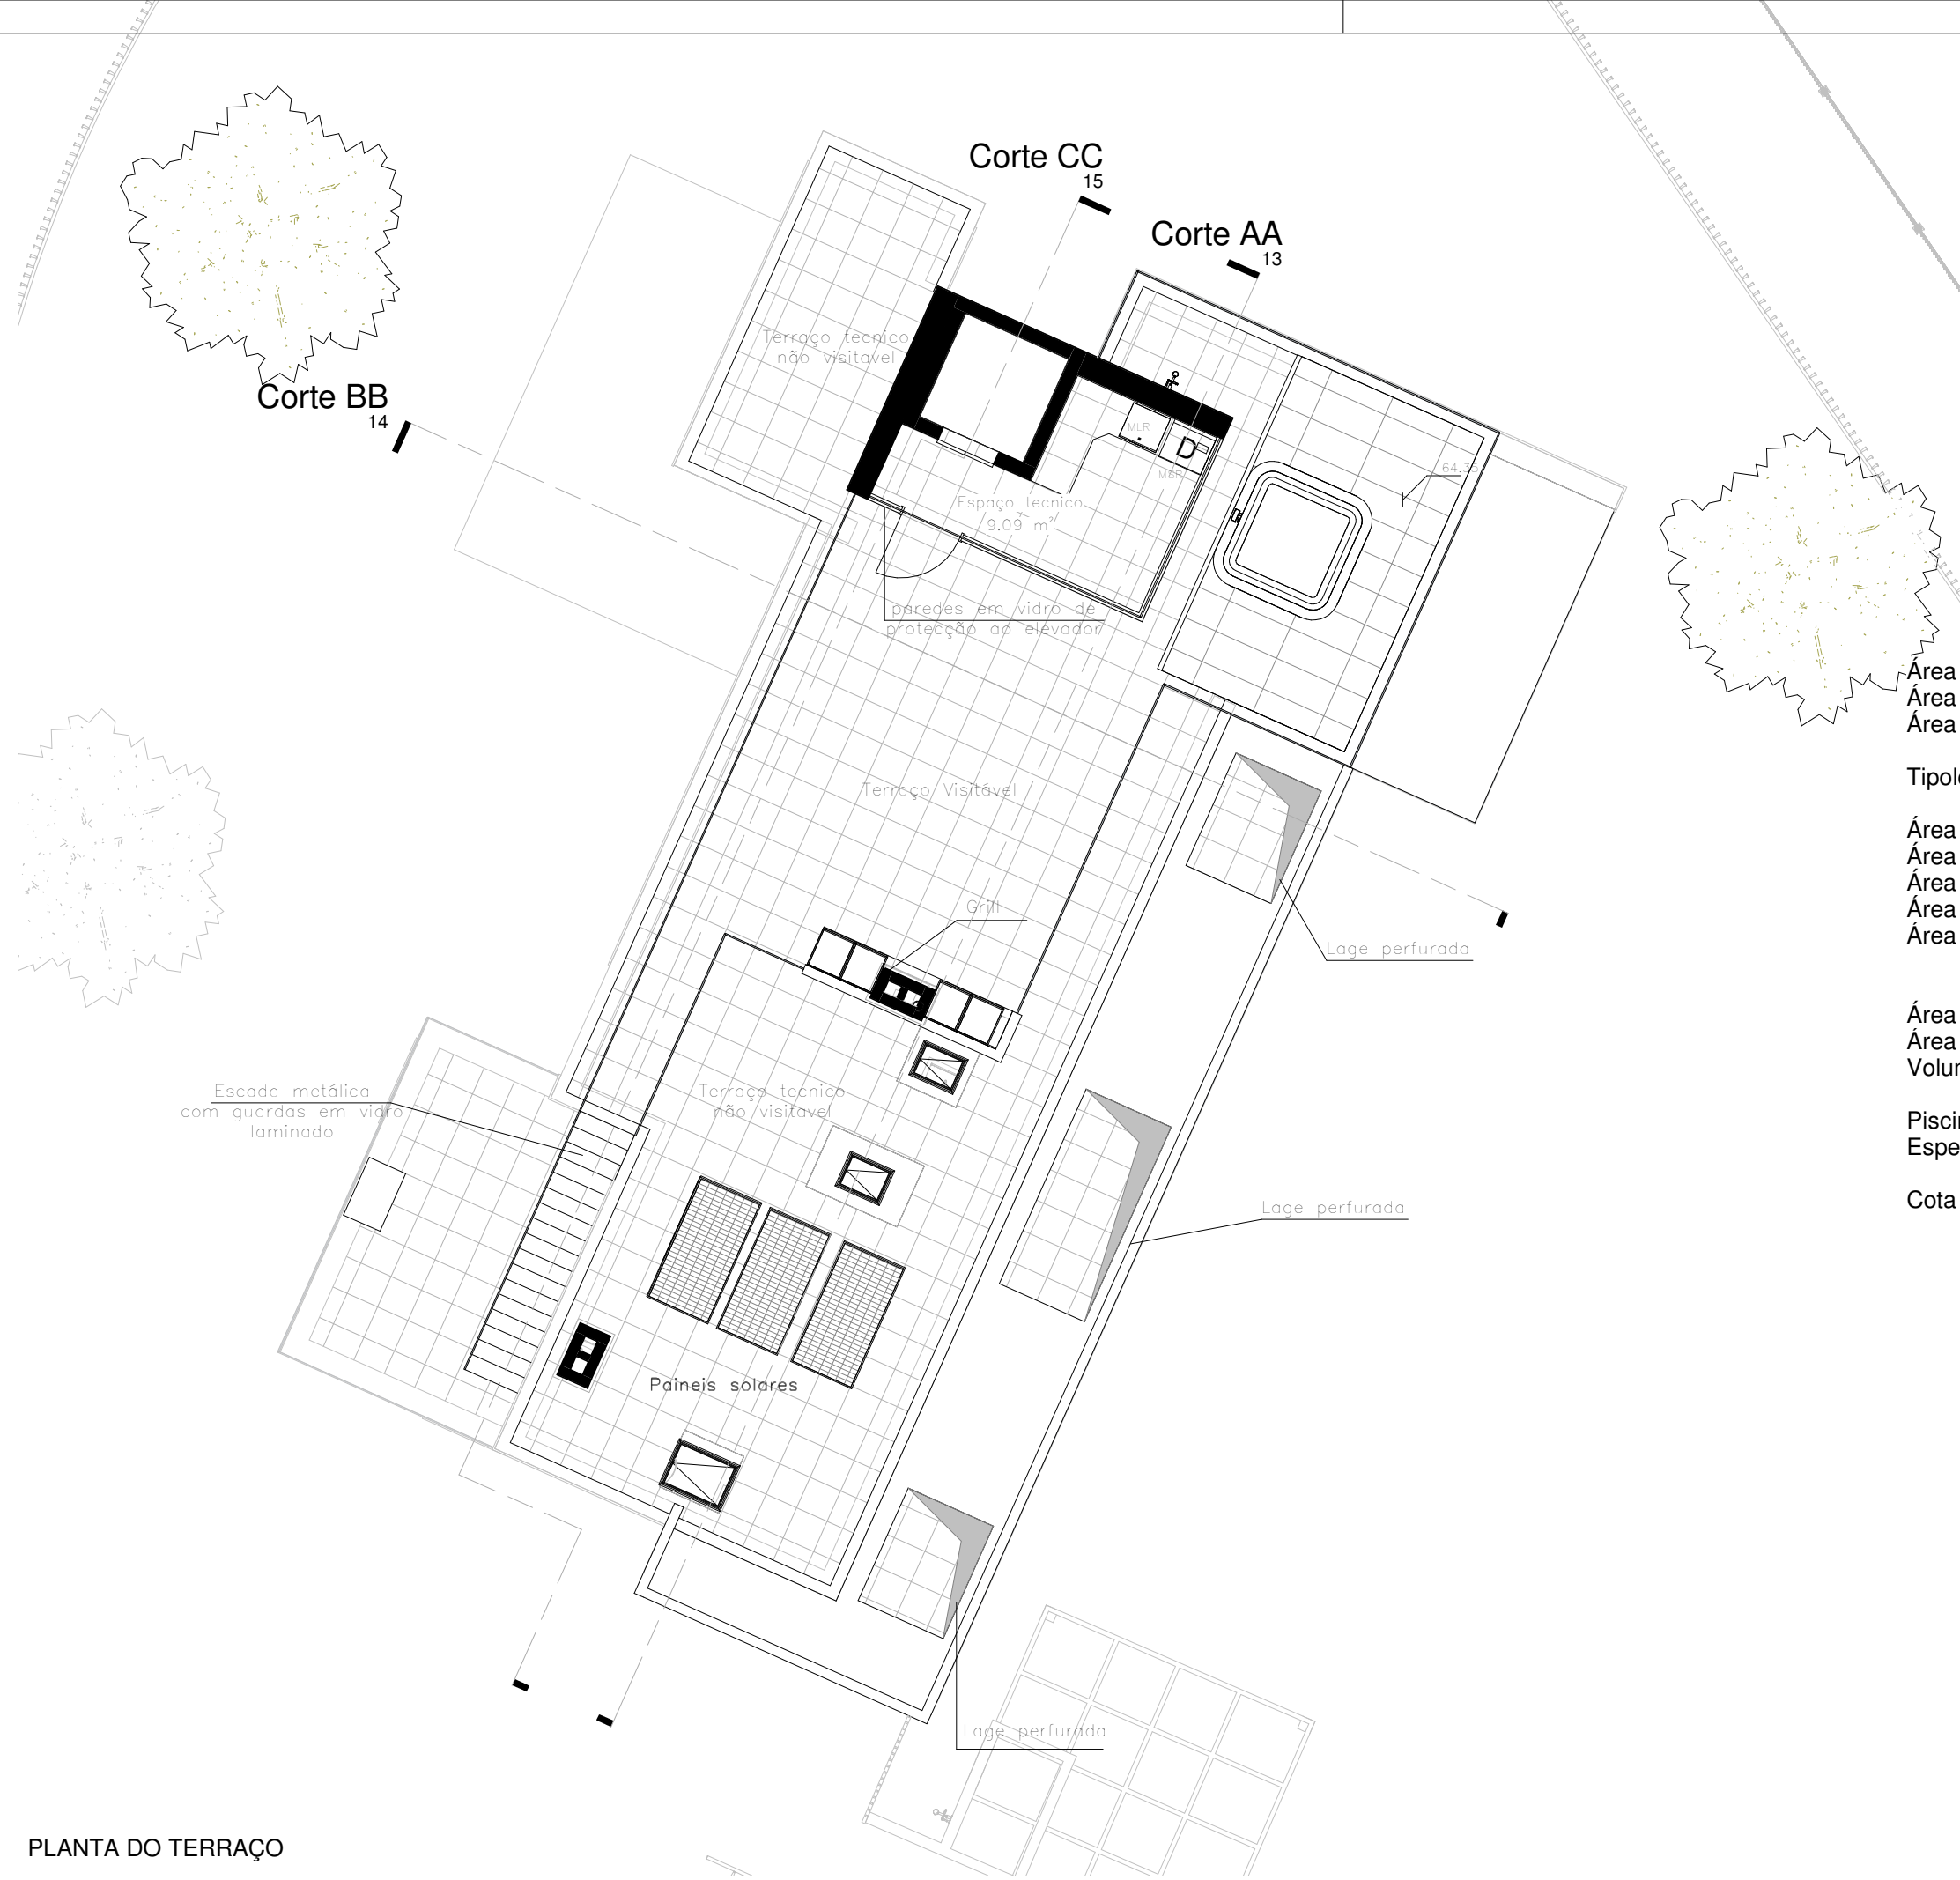


|                                         |            |
|-----------------------------------------|------------|
| Área do Terreno                         | 1080.00 m2 |
| Área Max. construção                    | 324.00 m2  |
| Área Max. implantação                   | 216.00 m2  |
| Tipologia                               | Tipo T4    |
| Área Bruta Cave                         | 171.45 m2  |
| Área Bruta R/Chão                       | 171.45 m2  |
| Área Bruta 1º andar                     | 152.36 m2  |
| Área técnica terraço (RMUE 40º)         | 9.10 m2    |
| Área Bruta construção (piso 0 + piso 1) | 323.81 m2  |
| Área Habitável                          | 167.74 m2  |
| Área Útil                               | 407.15 m2  |
| Volume                                  | 1490.50 m3 |
| Piscina:                                |            |
| Espelho de Água                         | 53.30m2    |
| Cota de Soleira                         | 57.45      |



PLANTA DO TERRAÇO

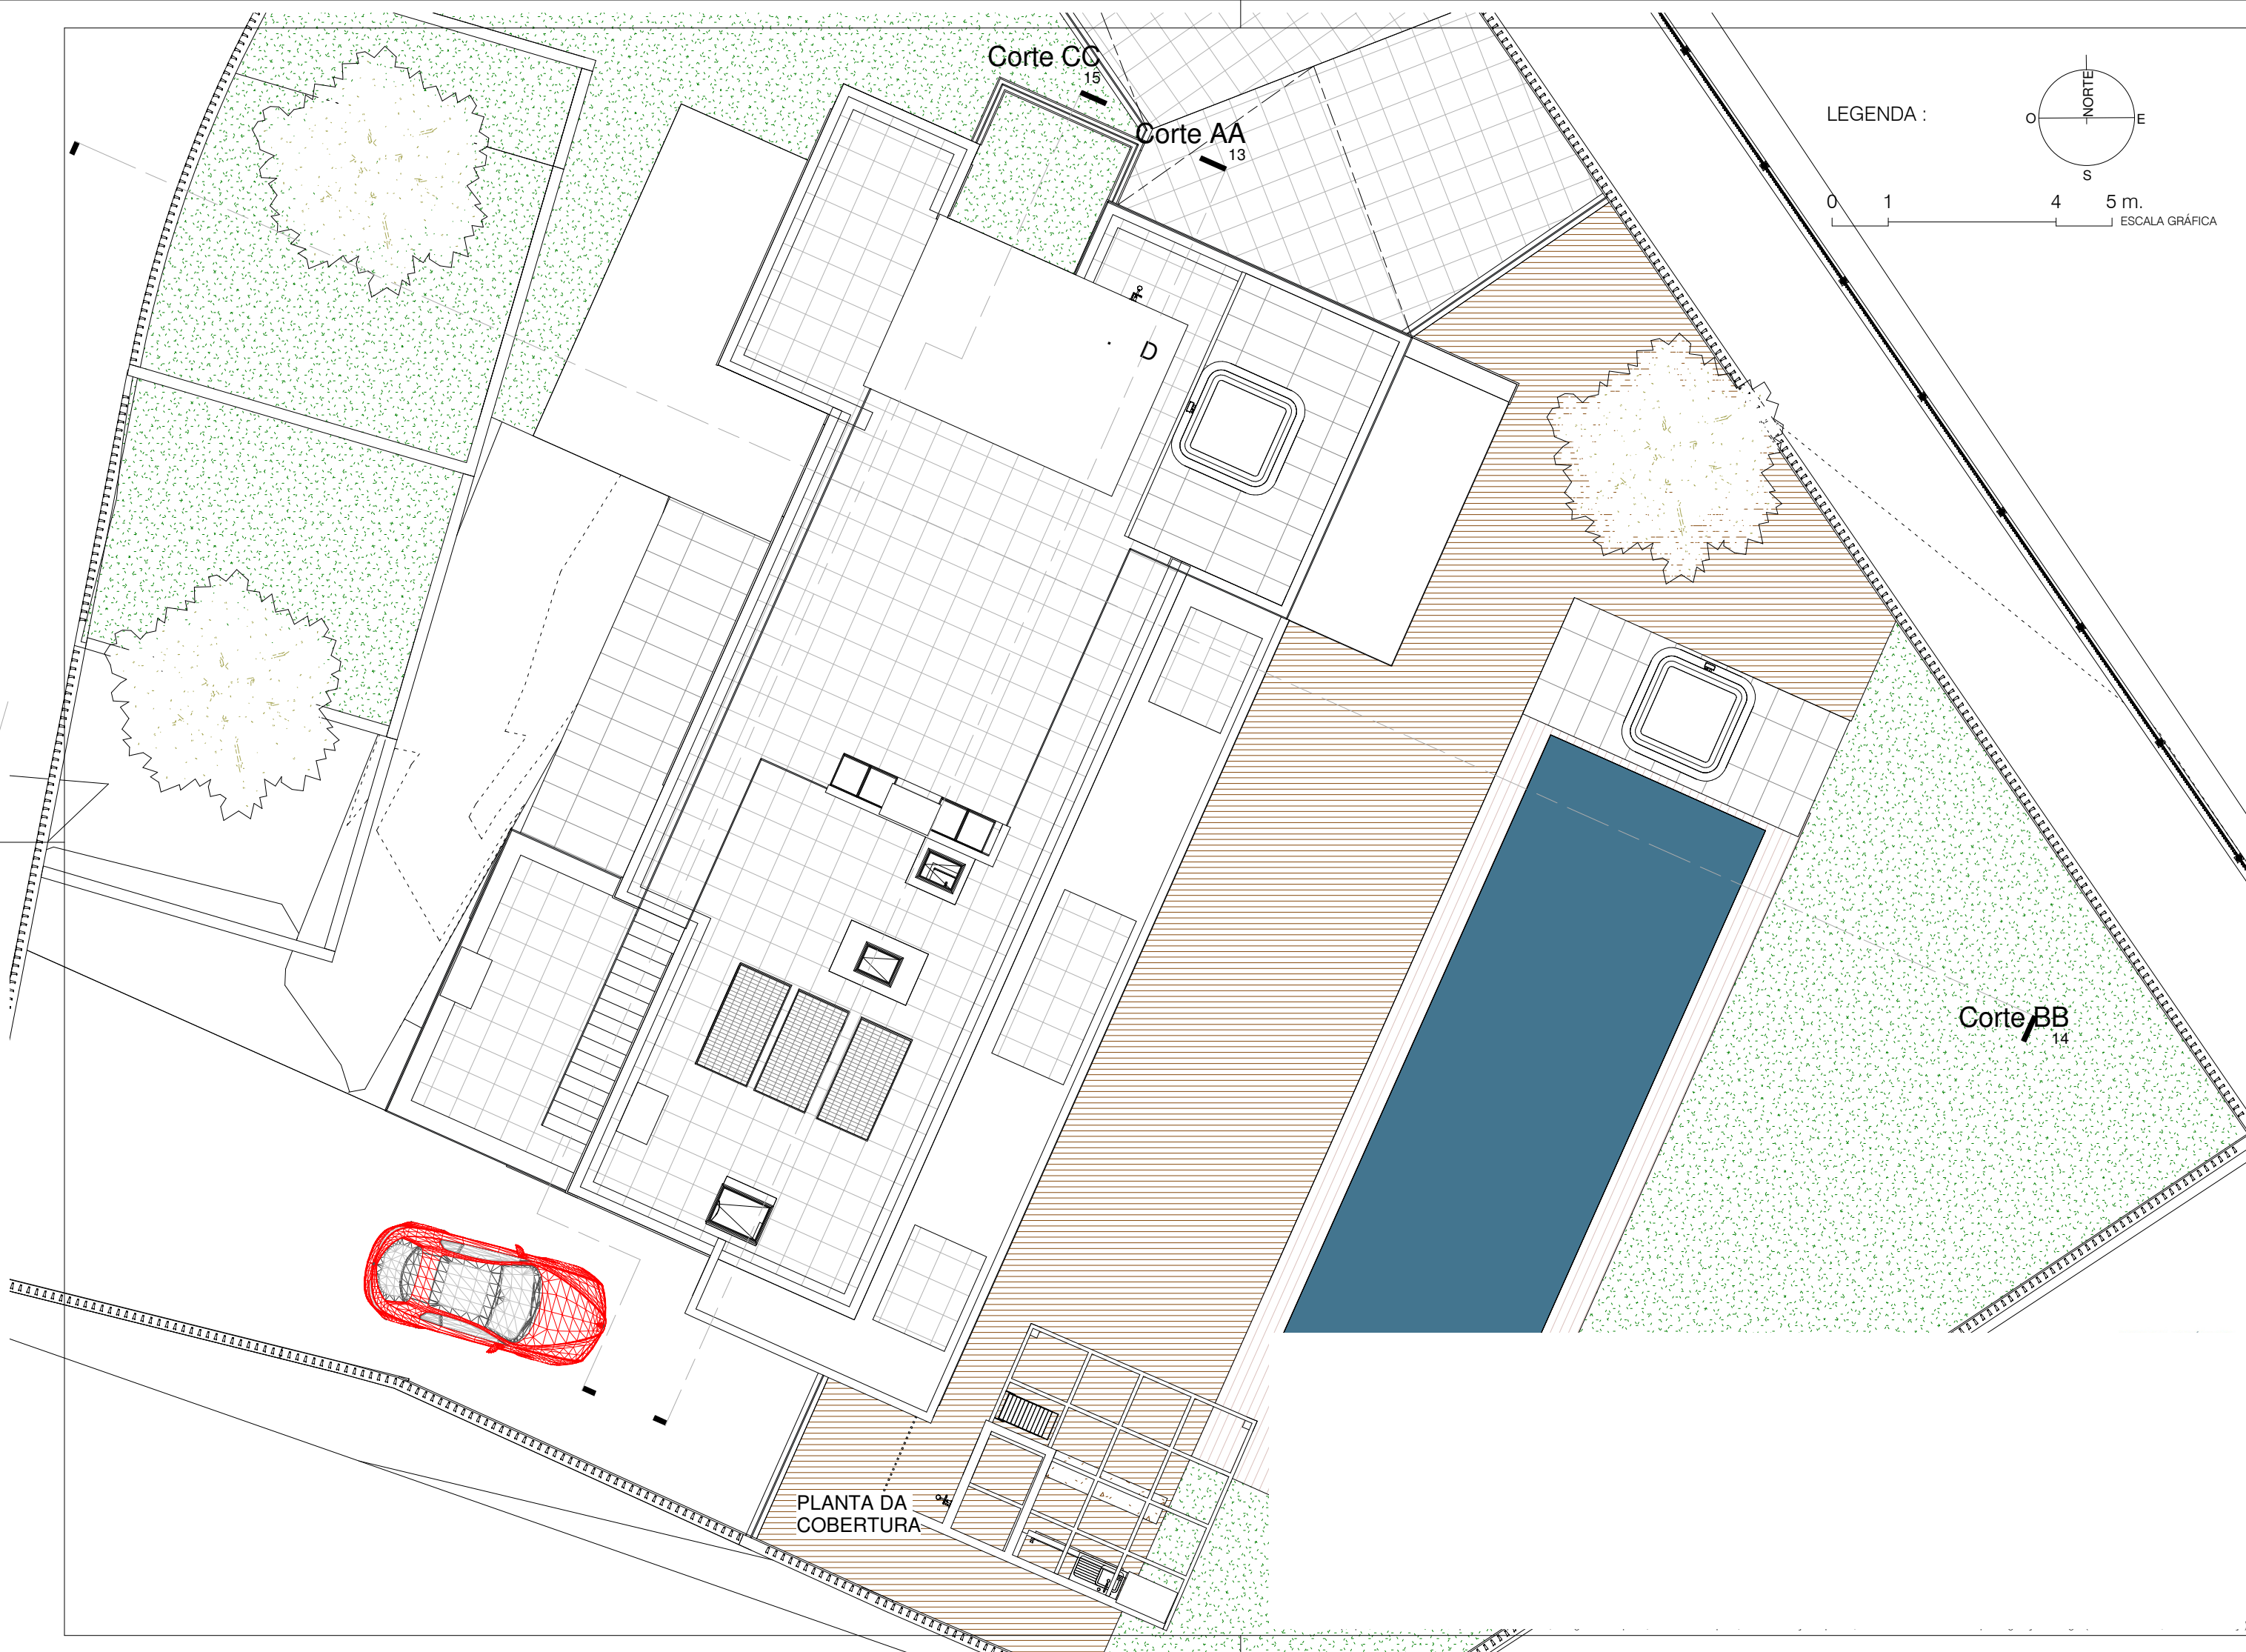

0 1 4 5 m. ESCALA GRÁFICA

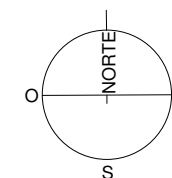

LEGENDA :

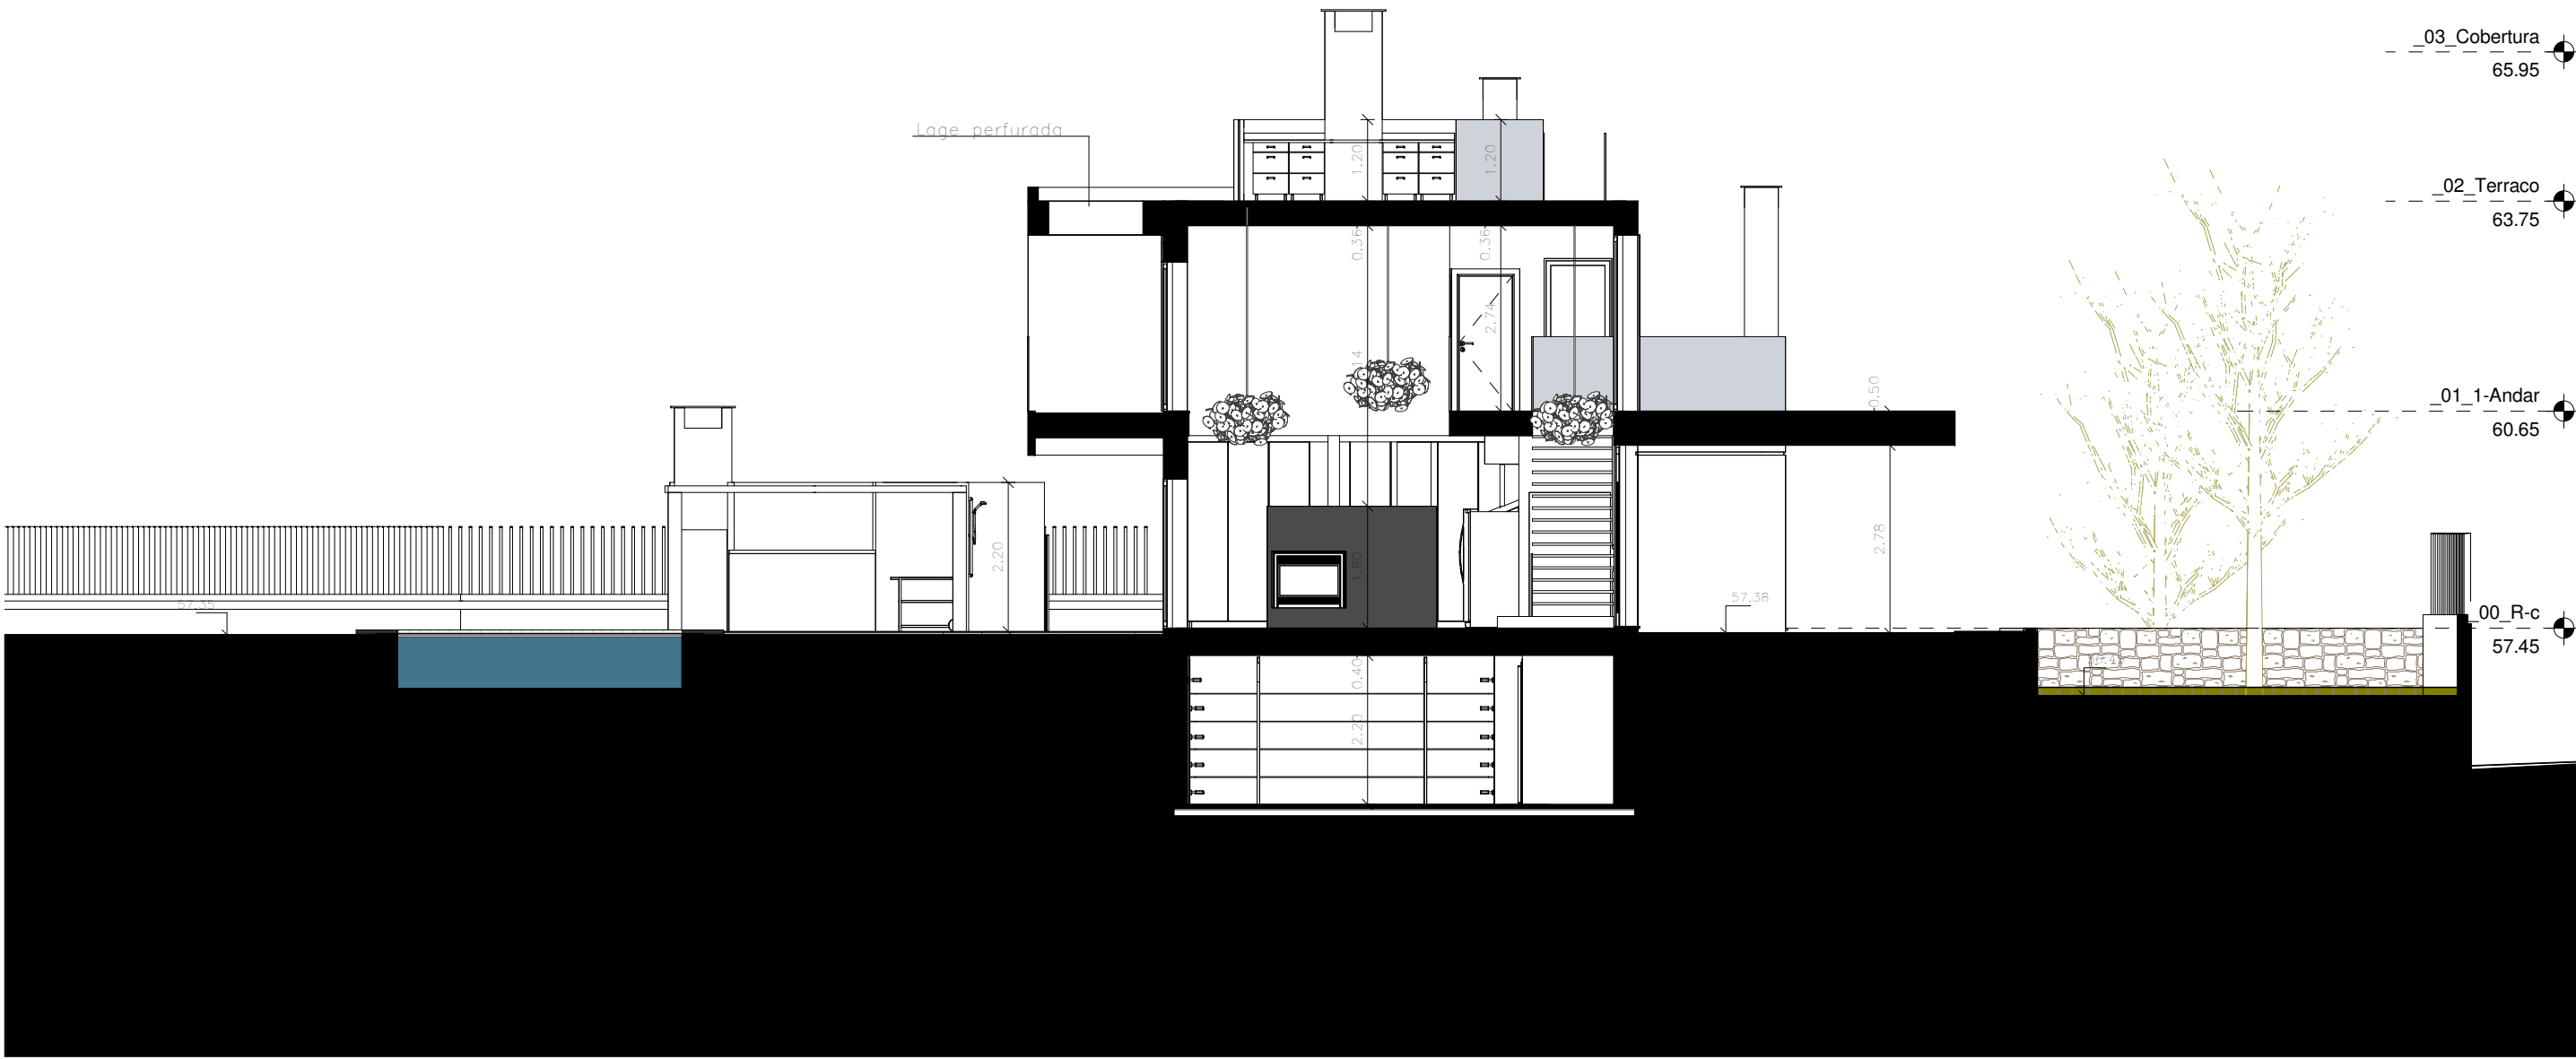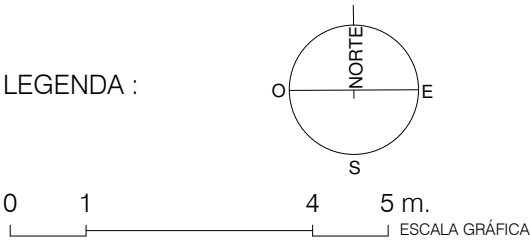

CORTE BB


0 1 4 5 m.  
ESCALA GRÁFICA



CORTE CC



LEGENDA :

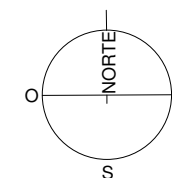


0 1 4 5 m.  
ESCALA GRÁFICA

Vista sul



Vista sudoeste

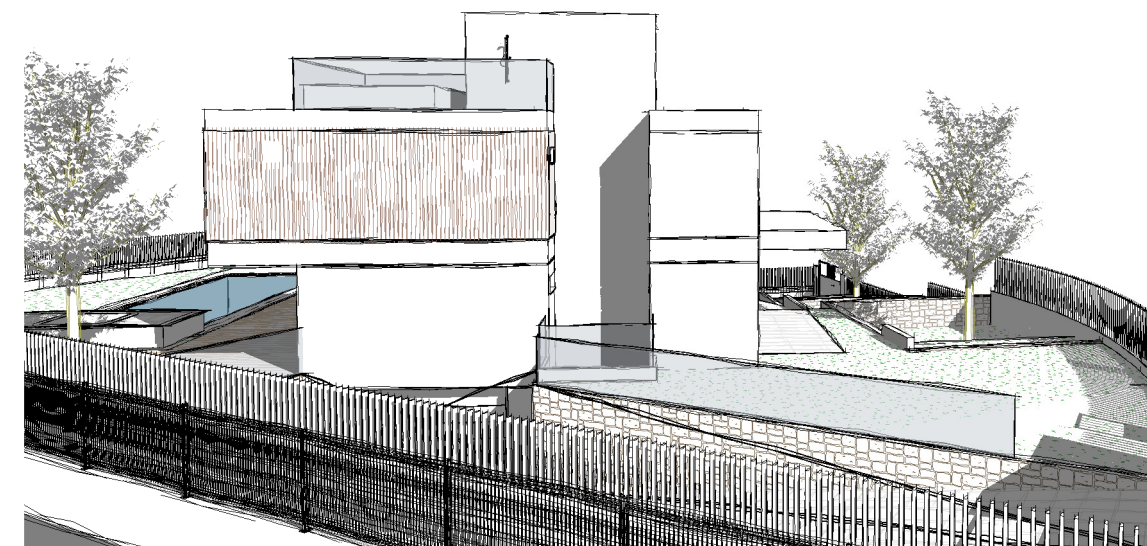

Vista Norte