


ESTÁ CONFORME O APROVADO
 Lagos, 14 de AGOSTO de 2019
[Signature]

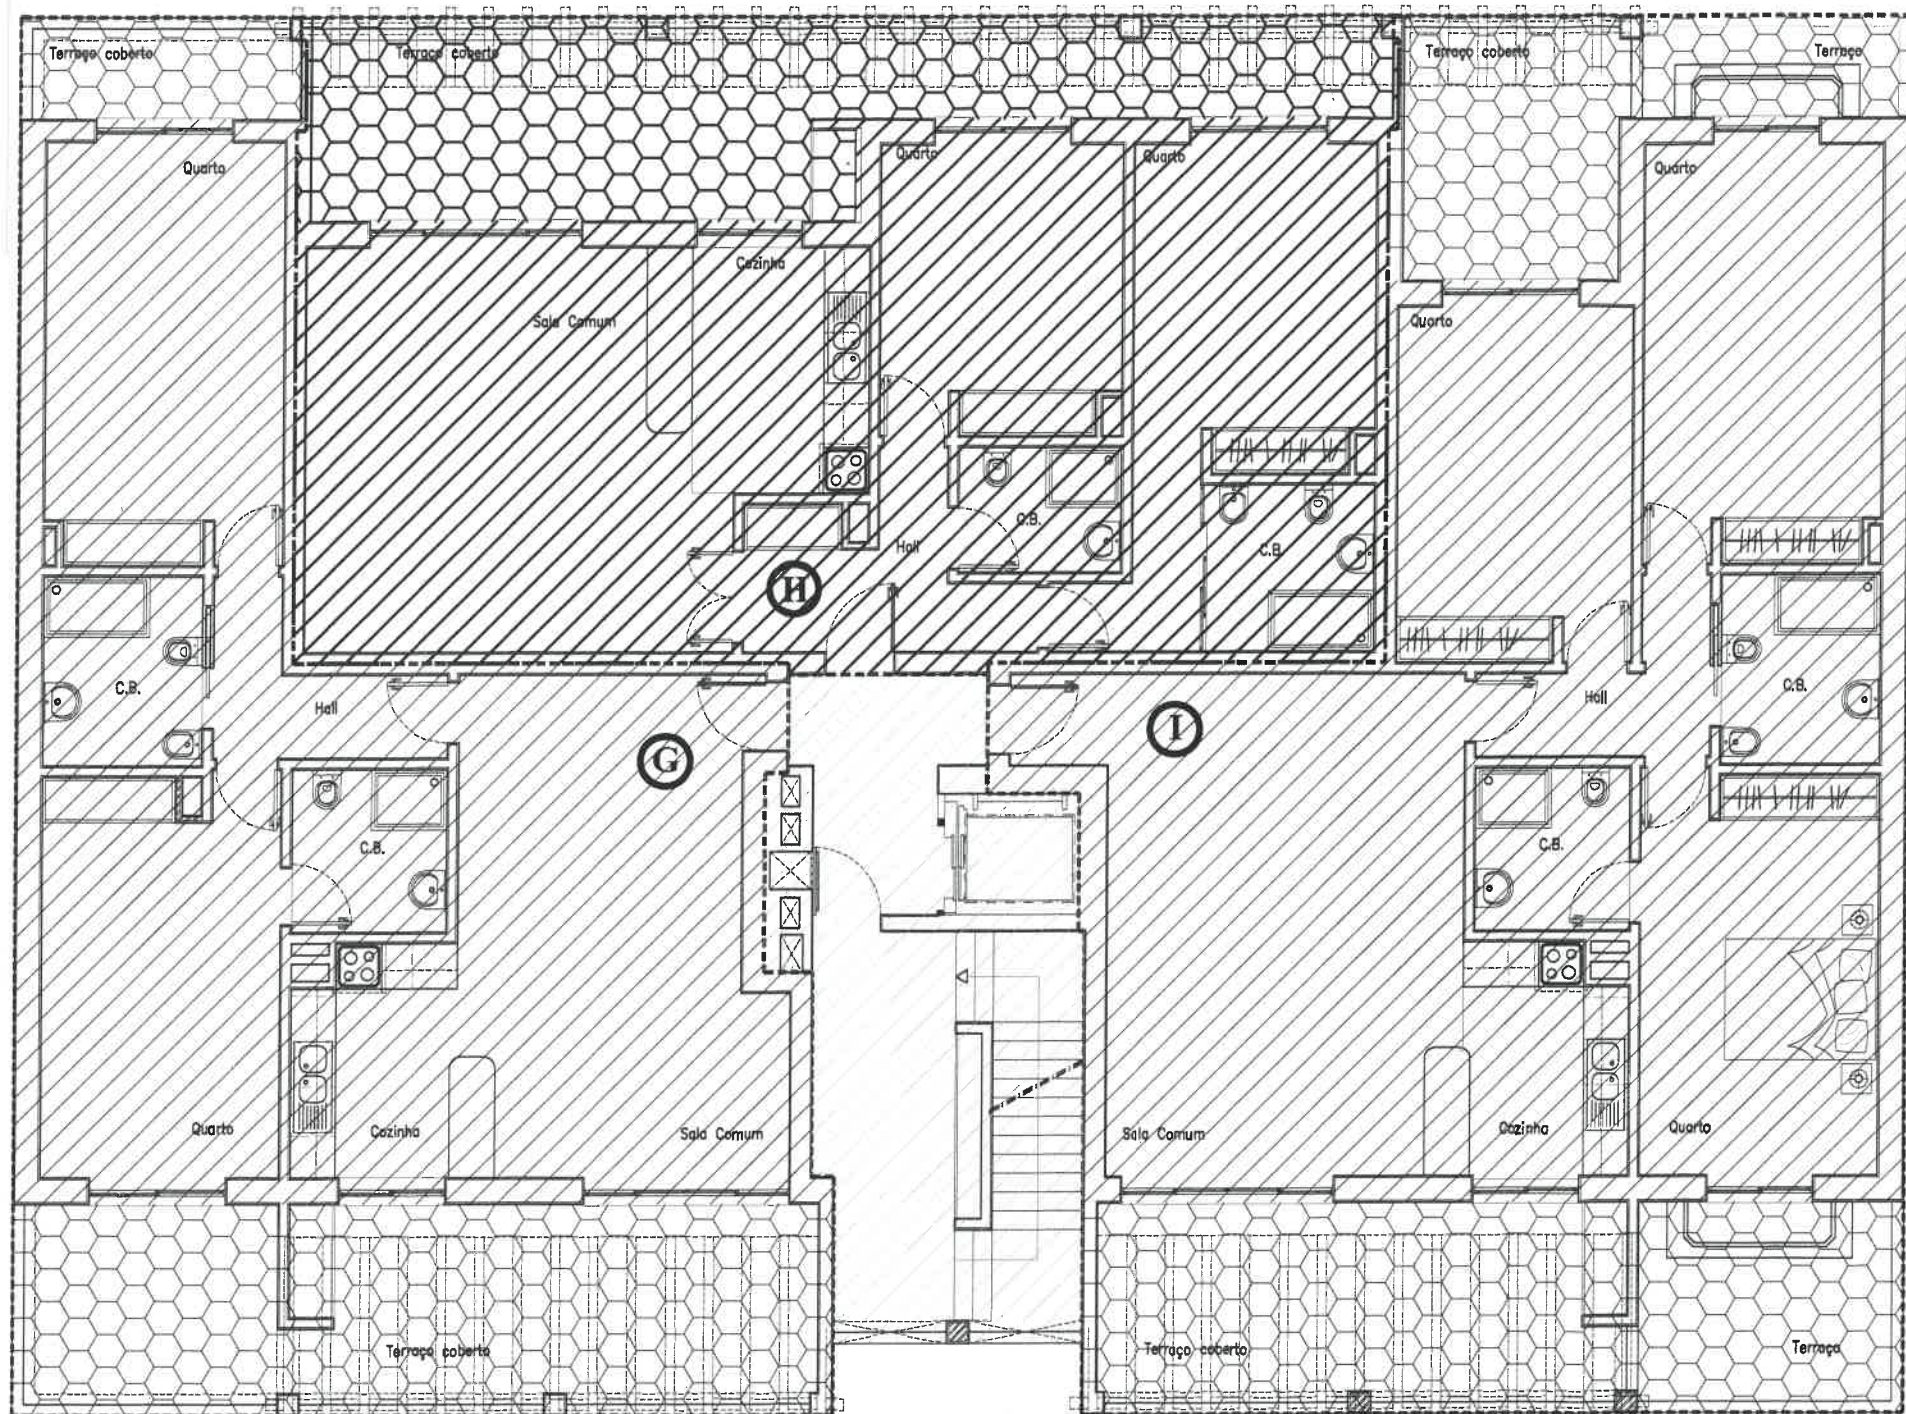

- FRACÇÃO G - 2º A
 - Área Privativa 99,40m²
 - Área das Varandas ... 35,50m²

- FRACÇÃO H - 2º B
 - Área Privativa 94,70m²
 - Área das Varandas ... 29,30m²

- FRACÇÃO I - 2º C
 - Área Privativa 123,10m²
 - Área das Varandas... .. 46,10m²

- Áreas Comuns 31,30m²

ah
 ANTONIO HORTA
 arquitecto
 ahlagos@gmail.com
 +351 919 714 455

Colaboração: Armando Amaro

PROPRIEDADE HORIZONTAL Lote 133, Alv. Lot. 05/1995 - LAGOS		
PLANTA DO 2º ANDAR	1/100	28
	Janeiro / 2018	
REQ. José A. Viegas lda,		