


ESTÁ CONFORME O APROVADO
 Lagos, 14 de AGOSTO de 2019

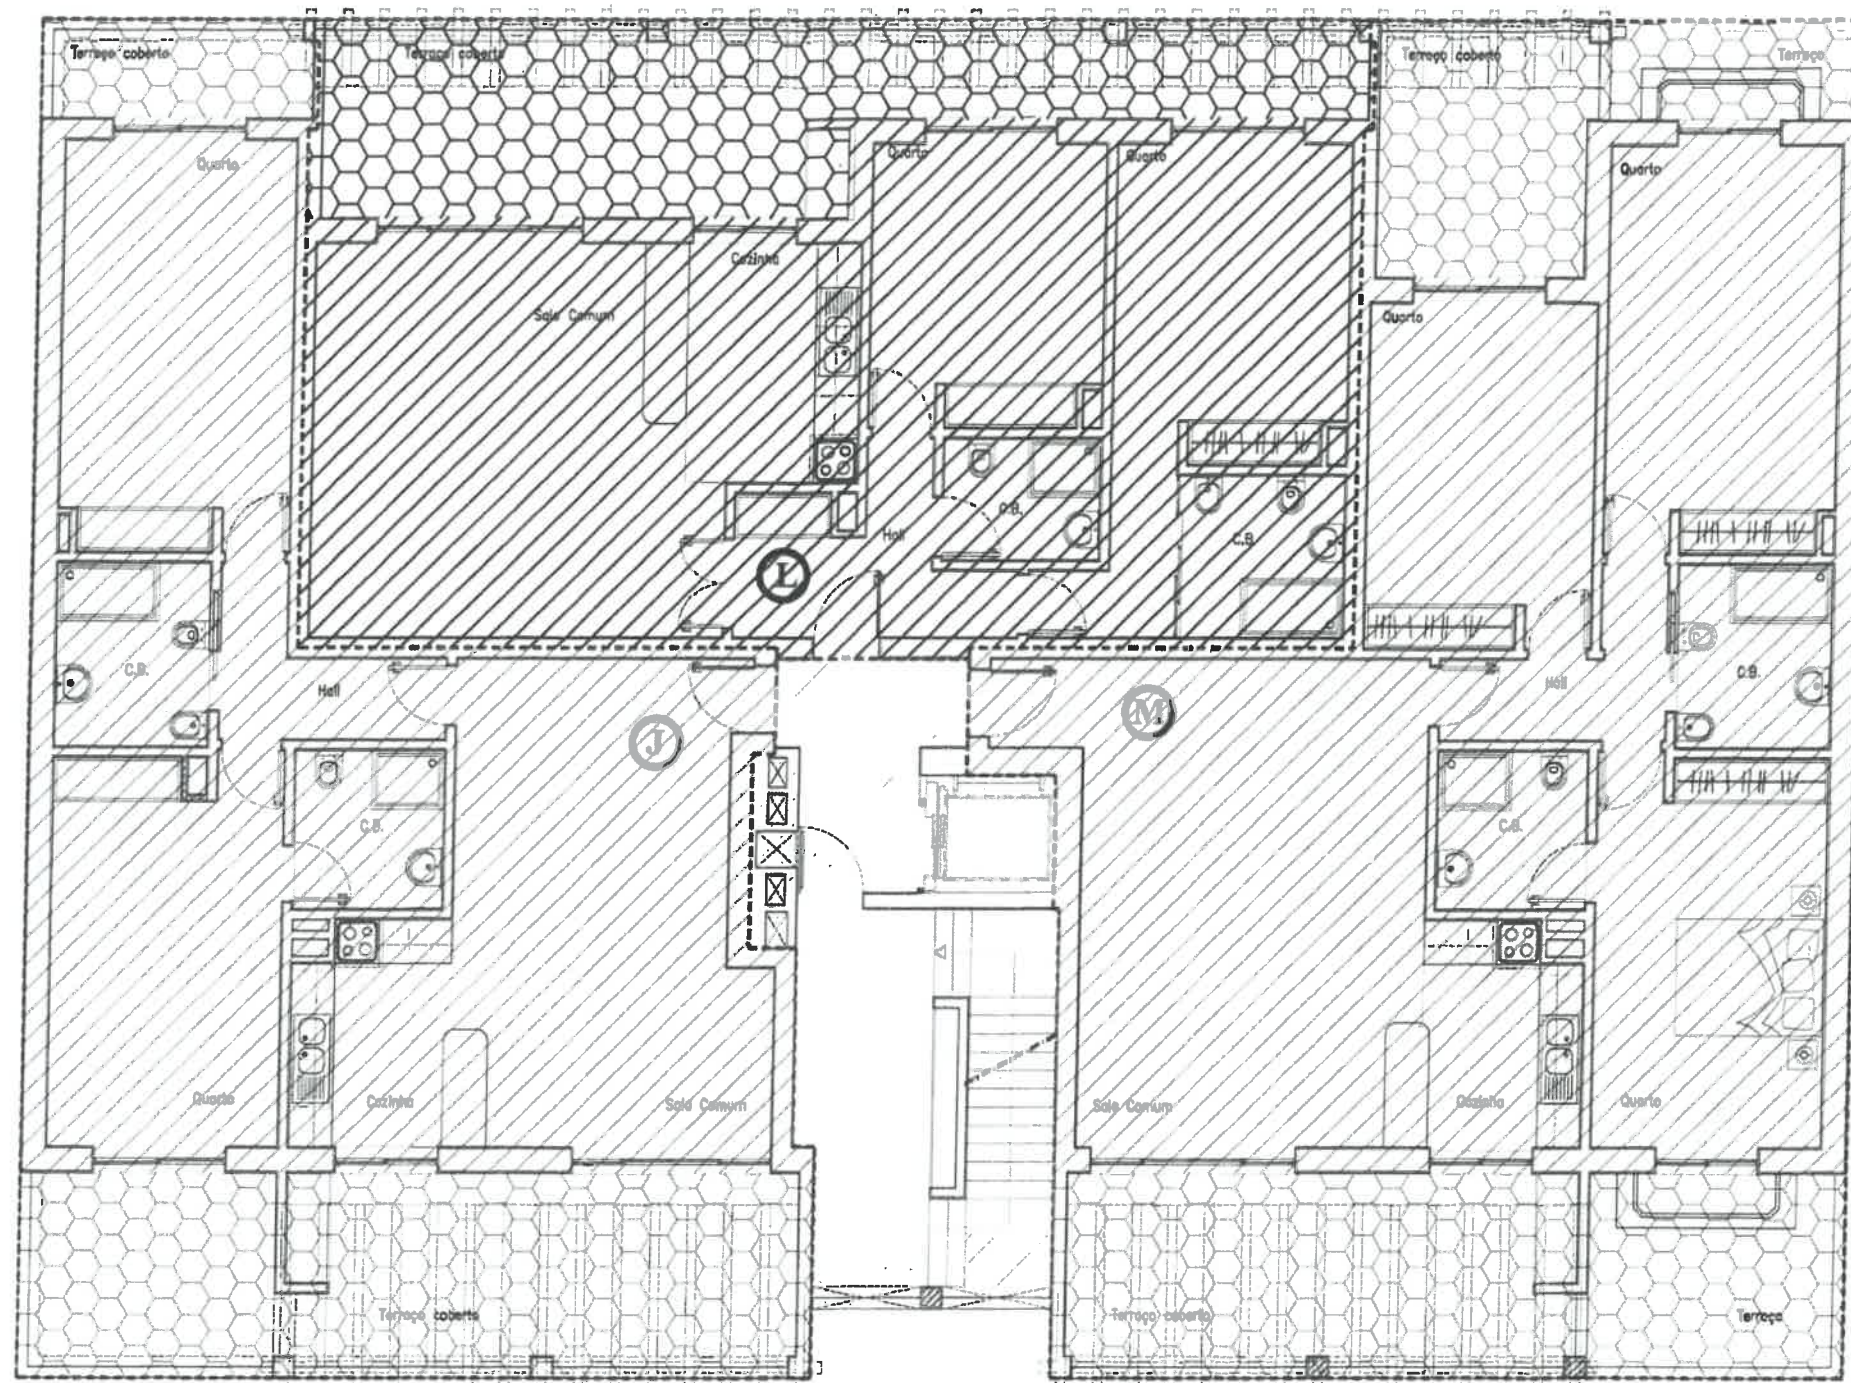

----- FRACÇÃO J - 3º A
 // Área Privativa 99,40m²
 ○○ Área das Varandas ... 35,50m²

----- FRACÇÃO L - 3º B
 // Área Privativa 94,70m²
 ○○ Área das Varandas ... 29,30m²

----- FRACÇÃO M - 3º C
 // Área Privativa 123,10m²
 ○○ Área das Varandas... .. 46,10m²

Áreas Comuns 31,30m²

ah

ANTONIO HORTA
 arquitecto
 ahlagos@gmail.com
 +351 919 714 465

Colaboração: Armando Amaro

PROPRIEDADE HORIZONTAL
 Lote 133, Alv. Lot. 05/1995 - LAGOS

PLANTA DO 3º ANDAR

Janeiro / 2018

1/100

REQ. José A. Viegas Iria,

29