




CÂMARA MUNICIPAL DE LOULÉ

Planta Topográfica

Escala 1:2000

21

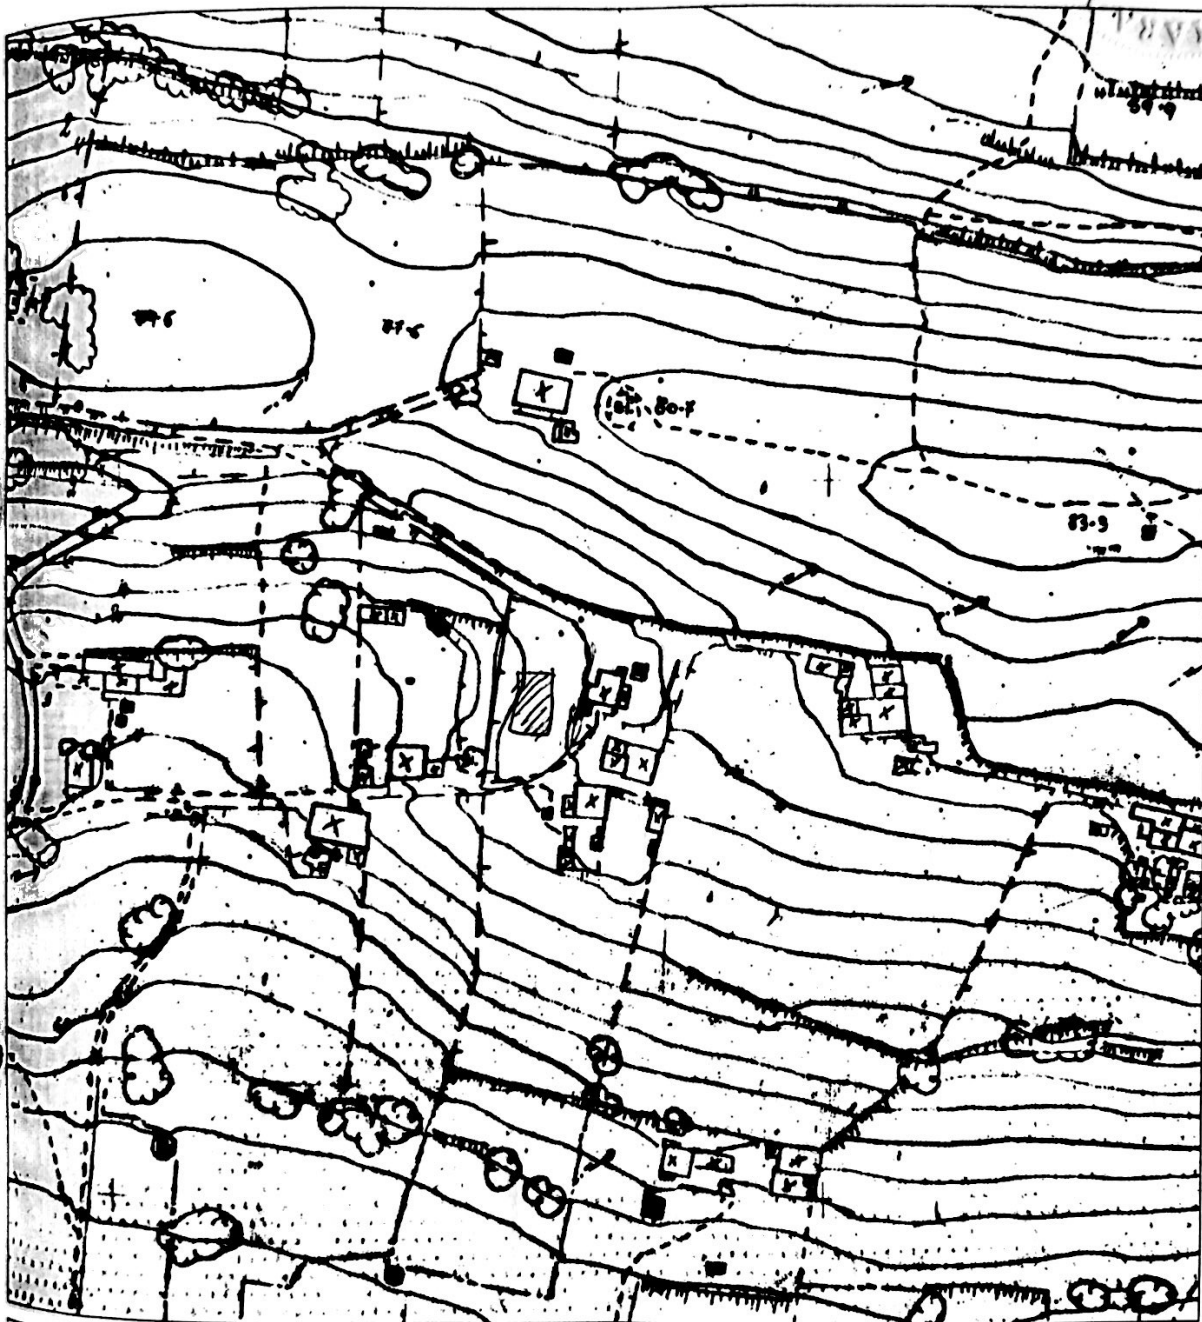

Proprietário: MANUEL ANTÓNIO G. CUCO
Nº de Contribuinte: 160277043
Rua/Sítio: MARITENDA
Localidade: "
Freguesia: BOLIQUEIME

Prédio rústico, artº matricial nº: 8321
Área (m2): 0
Prédio urbano, artº matricial nº: Desconhecido
Área (m2): 0
Carta(s) nº(s): F34

Confrontações
Norte: CAMINHO
Nascente: MANUEL DE SOUSA CUCO

Sul: MARIA JOSE ROSA ALEIXO
Poente: MARIA DE JUDES CAPITULO ALEIXO


Pago por guia nº 6894

Data: 2002/04/11

Funcionário: António Pedro Vicente

Importância: 0\$00

CÂMARA MUNICIPAL
DE LOULÉ

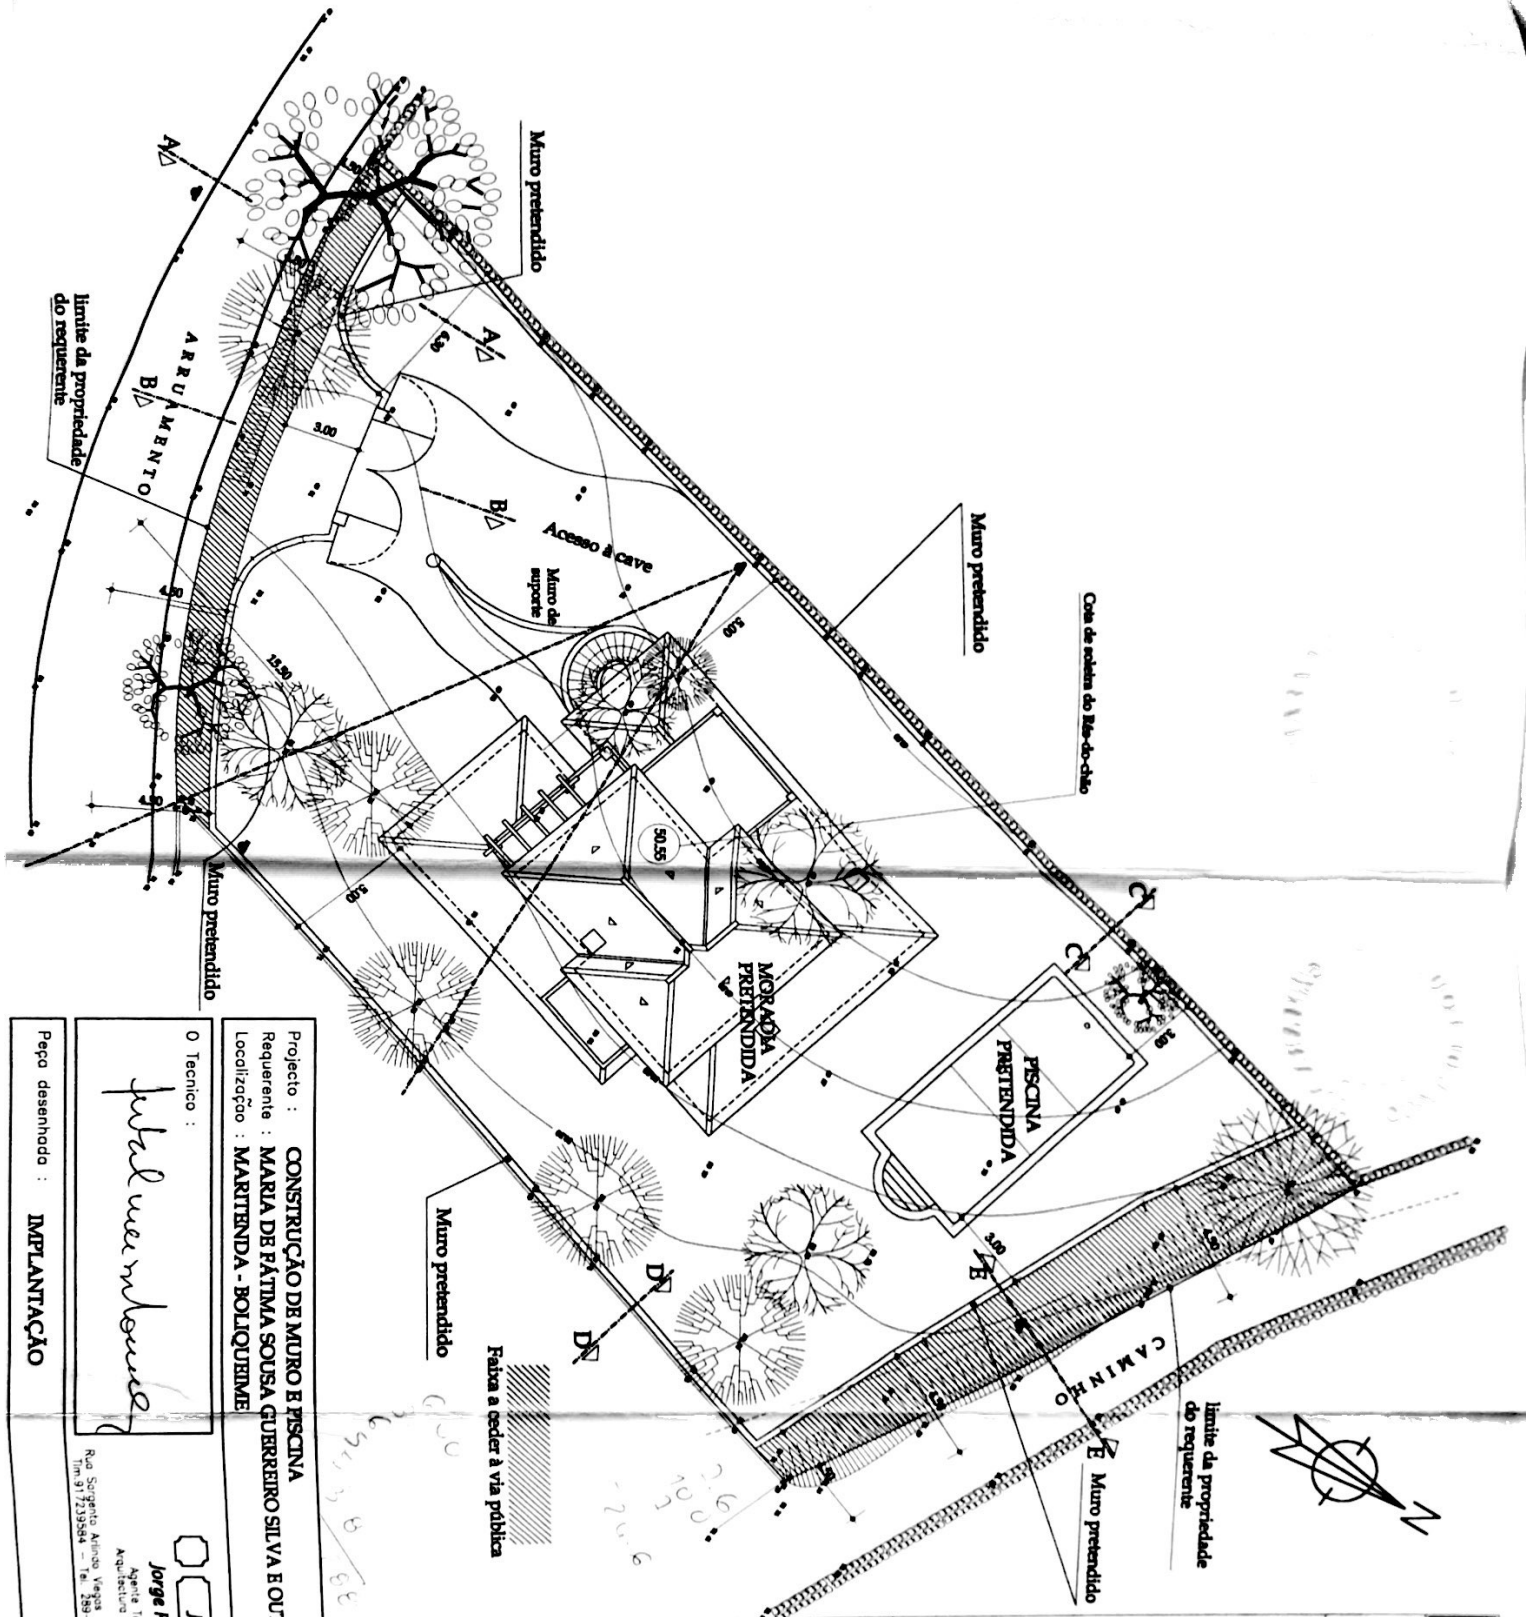

O Técnico: ☐ JP ☐ ESC: 1/200
 Projeto: CONSTRUÇÃO DE MURO E PISCINA
 Requerente: MARIA DE FÁTIMA SOUSA GUERREIRO SILVA E OUTRO
 Localização: MARTINDA - BOLIQUIREME
 Data: MAIO 04
 Pego desenhado: IMPLANTACÃO
 Data: 05. N 1

311
 231
 Lenda:
 CLÁSSICA
 MODERNA
 ALTERNATIVA
 LÍNEA LÍDERE DO TERRENO
 LÍNEA FLEXÃO DO TERRENO
 LÍNEA FLEXÃO DO RZ
 ÁREA TOTAL DO TERRENO = 1,05 m²
 Proprietário: MANUEL ANTONIO GUERREIRO CIXO
 Levantamento TOPOGRAFICO DE TERRENO MARTINDA
 Data: 1998-08-08
 Escala: 1/200
 O autor:



242
K3
S

- | | |
|-------------------------|----------|
| Área bruta..... | 141.70m2 |
| Terrazos cobertos | 13.30m2 |

O Técnico :

JP

Agente Técnico de
Arquitetura e Engenharia

ESC. 1/100	DATA MAIO 04	DES. N. 10
---------------	-----------------	---------------



- 294
152
45


B  

Muro
de suporte

ESC.
1/100

DATA
MAIO 04

DES. N.
11

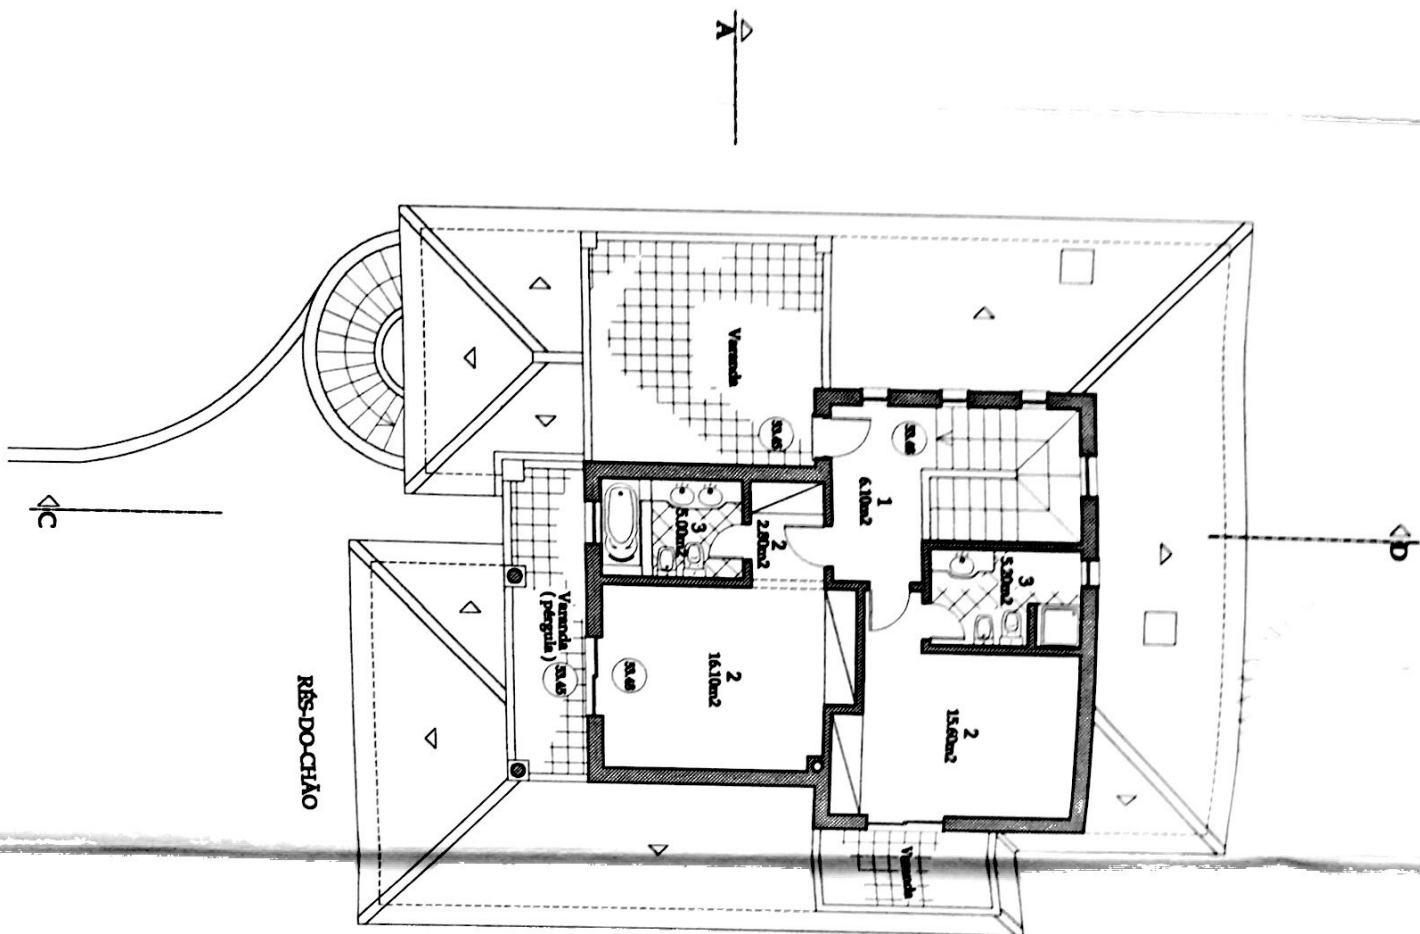

LEGENDA / ÁREAS

- 1 - Hall
- 2 - Quartos
- 3 - Casas de banho

Área bruta 71,60m²



Projecto : **LEGALIZAÇÃO DE ALTERAÇÕES LEVADAS A EFETO**
 Requerente : **MARIA DE FÁTIMA SOUSA GUERREIRO SILVA E OUTRO**
 Localização : **MARTINDA - BOLLQUEIME**

O Técnico :

Jorge Palmeira

☐ JP ☐

Jorge Palmeira


Agente Técnico de
 Arquitectura e Engenharia
 N.º 8120-255-24000
 Tm 91725244 - Tel. 289 315113 - Fax 289 315417

ES: 1/100

DATA: **MAIO 04**

DES: **12**

Peça desenhada : **PLANTA DO 1º ANDAR - pretendido**

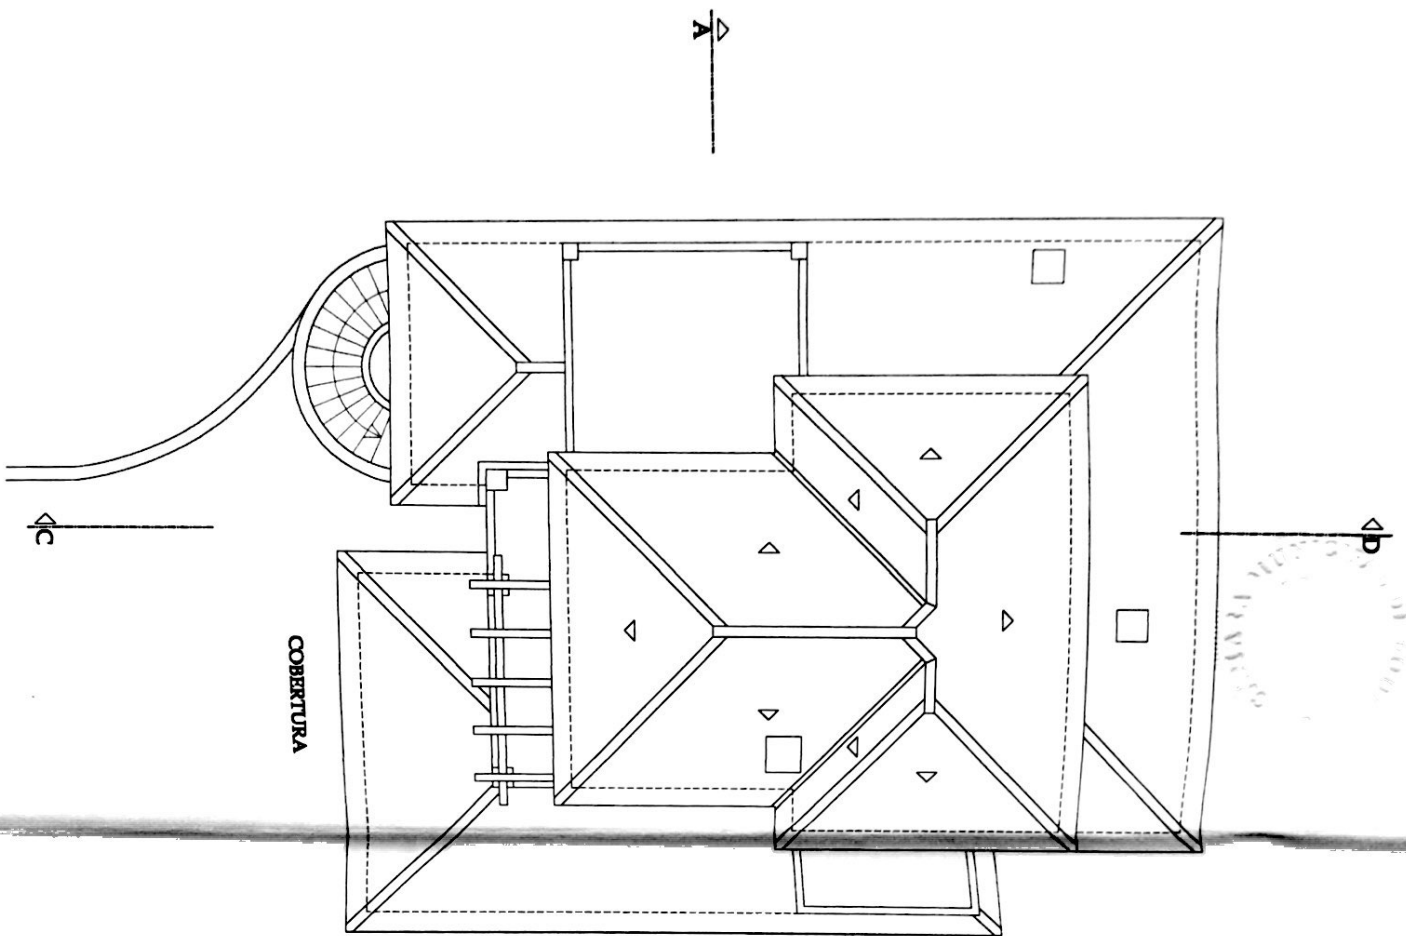

296
6
831

Projecto : **LEGALIZAÇÃO DE ALTERAÇÕES LEVADAS A EFETO**
 Requerente : **MARIA DE FÁTIMA SOUSA GUERREIRO SILVA E OUTRO**
 Localização : **MARTINHA - BOLIQUIME**

O Técnico :

Jorge Palmeira

☐ JP ☐

Jorge Palmeira

Agente Técnico de

Arquitetura e Engenharia

Rua Sargento Amaro Vargas, 58 - 8125-205 Quatipuru



Im. 81.20044 - Tel. 289-315113 - Fax 289-315477

ESQ. 1/100

DATA **MAIO 04**

DES. N. **13**

Peça desenhada : **PLANTA DE COBERTURA - pretendido**

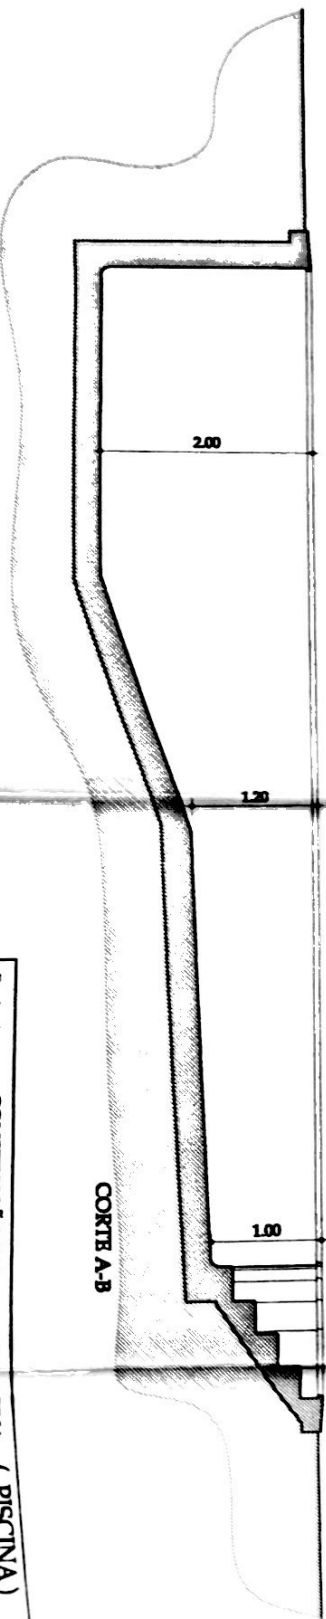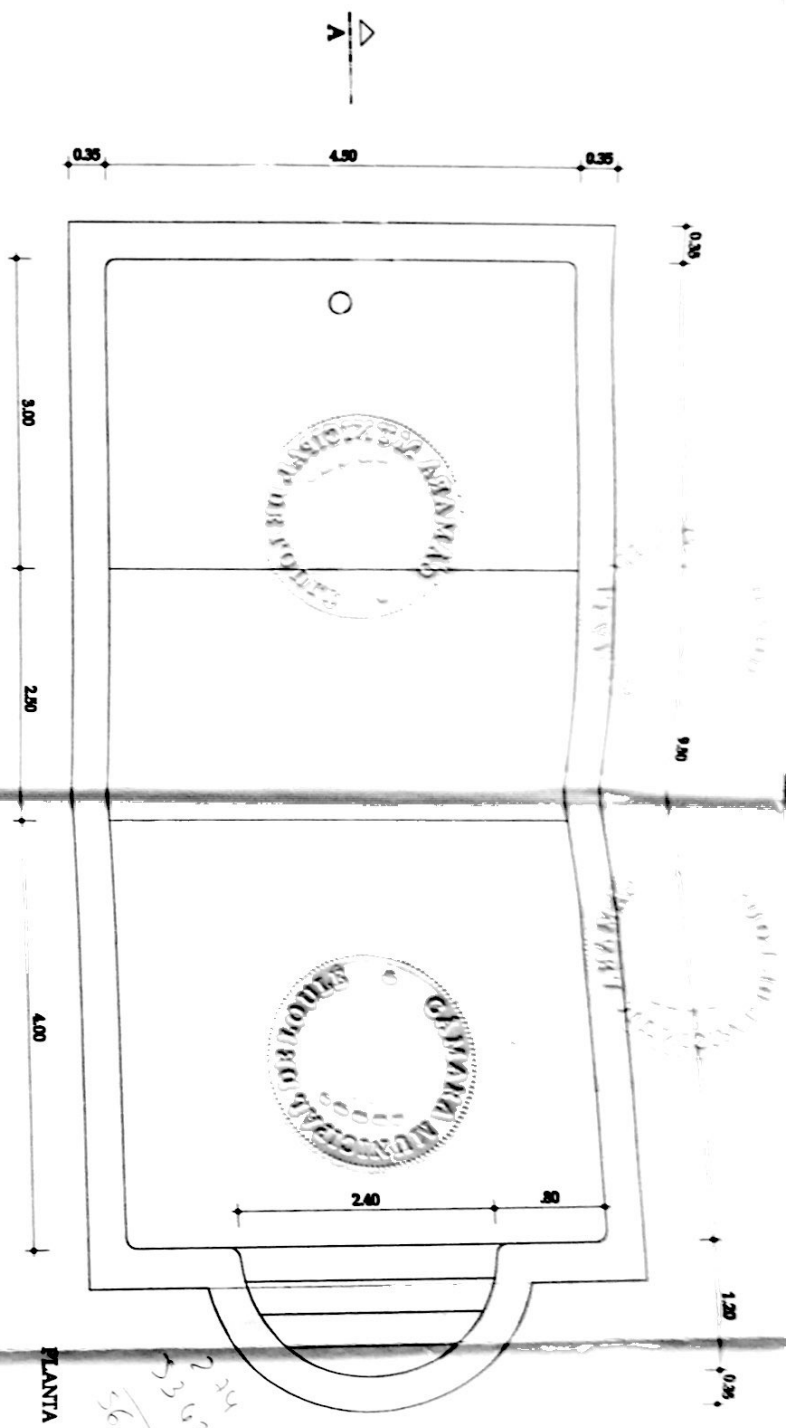

Projecto : **CONSTRUÇÃO DE MURO E PISCINA (PISCINA)**
 Requerente : **MARIA DE FÁTIMA SOUSA GUERREIRO SILVA E OUTRO**
 Localização : **MARTINDA - BOLIQUINHA**

O Técnico : ☐ **J.P.** ☐ **J.P.**
Jorge Palmeira
 Agente Técnico de
 Arquitetura e Engenharia
 Rua Sargento Amado Viegas, 58 8125-215 Quilombo
 Timor 9125054 - Tel. 289-315313 - Fax 289-315475

Esc. 1/50
 Data: MAIO 04
 Folha: 5