


Reprodução total ou parcial reservada a entidade promotora para fins promocionais, propriedade intelectual e direitos de autor de NSEO, gabinete de arquitectura | D.L. 62/82 (14 de Março) | As dimensões e áreas constantes deste desenho poderão ter ligeiras alterações no decorrer do obra.


MATERIAIS:

- (A) – Arruamento em tapete betuminoso
- (B) – Passeio em pedra de chão hexagonal
- (C) – Guia de rampa em granito
- (D) – Lameira de granito 0.20 m a pico fino
- (E) – Cubo de granito azul 7x7 cm
- (F) – Lameiras de granito cinza (0.60 x 1.20 cm)
- (G) – Deck
- (H) – Zona ajardinada
- (I) – Lameiras de ardósia
- (J) – Terreno natural
- (K) – Pavimento tipo Eco-Pav
- (L) – Pavimento tipo Eco-Pav com lameiras de ardósia pousadas
- (M) – Piscina


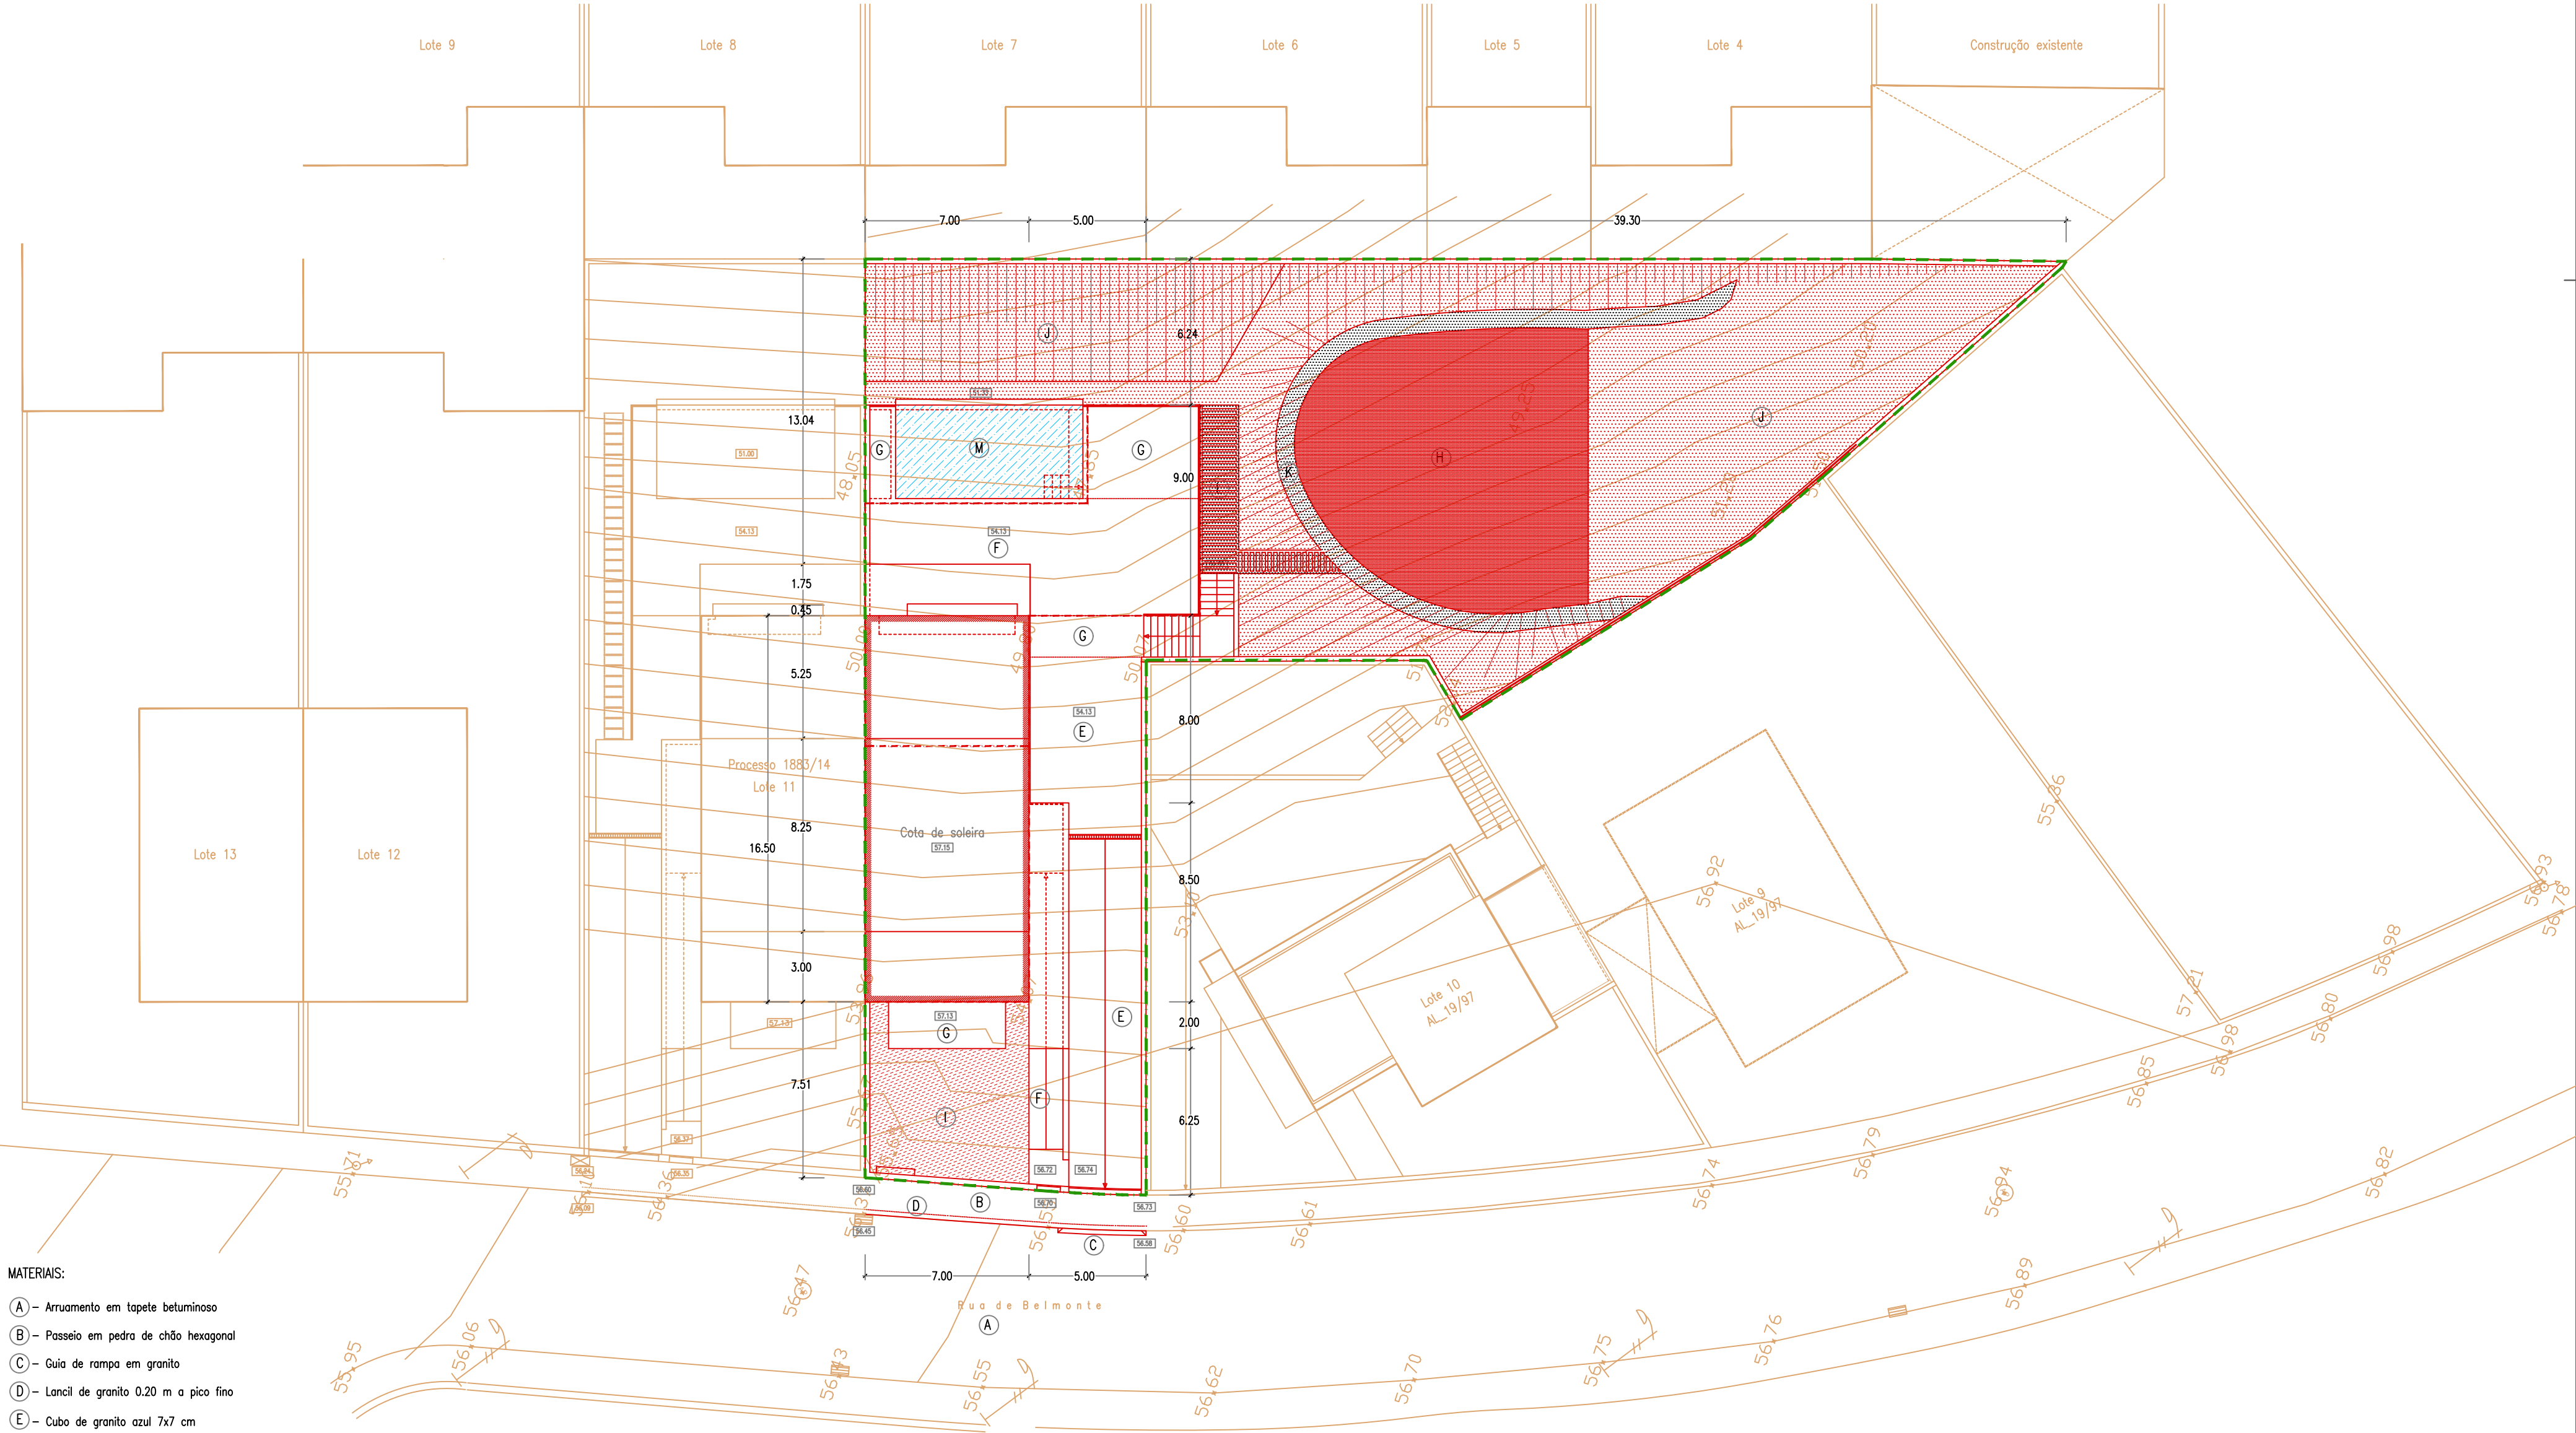


Área total do terreno – 900,00m2


Habitação unifamiliar		Vila Nova de Gaia	
Req.: Adérito Manuel da Silva Freitas		Rua de Belmonte - Canidelo	
PLANTA de IMPLANTAÇÃO		Telas Finais	Folha 1b
		296_03.TF.1b	Substitui folha 1a
Manuel Varela - Sílvia Novo Arquitectos - nseo.ga@gmail.com - www.facebook.com/nseo.ga		Processo 1882/14	Escala 1/200
Av. Prof. Orlando Ribeiro, 397-A. 4400-438 V.N.Gaia - Tel/Fax:227729381 M:962739000		Lote 10_AL 16/00	Outubro 2015

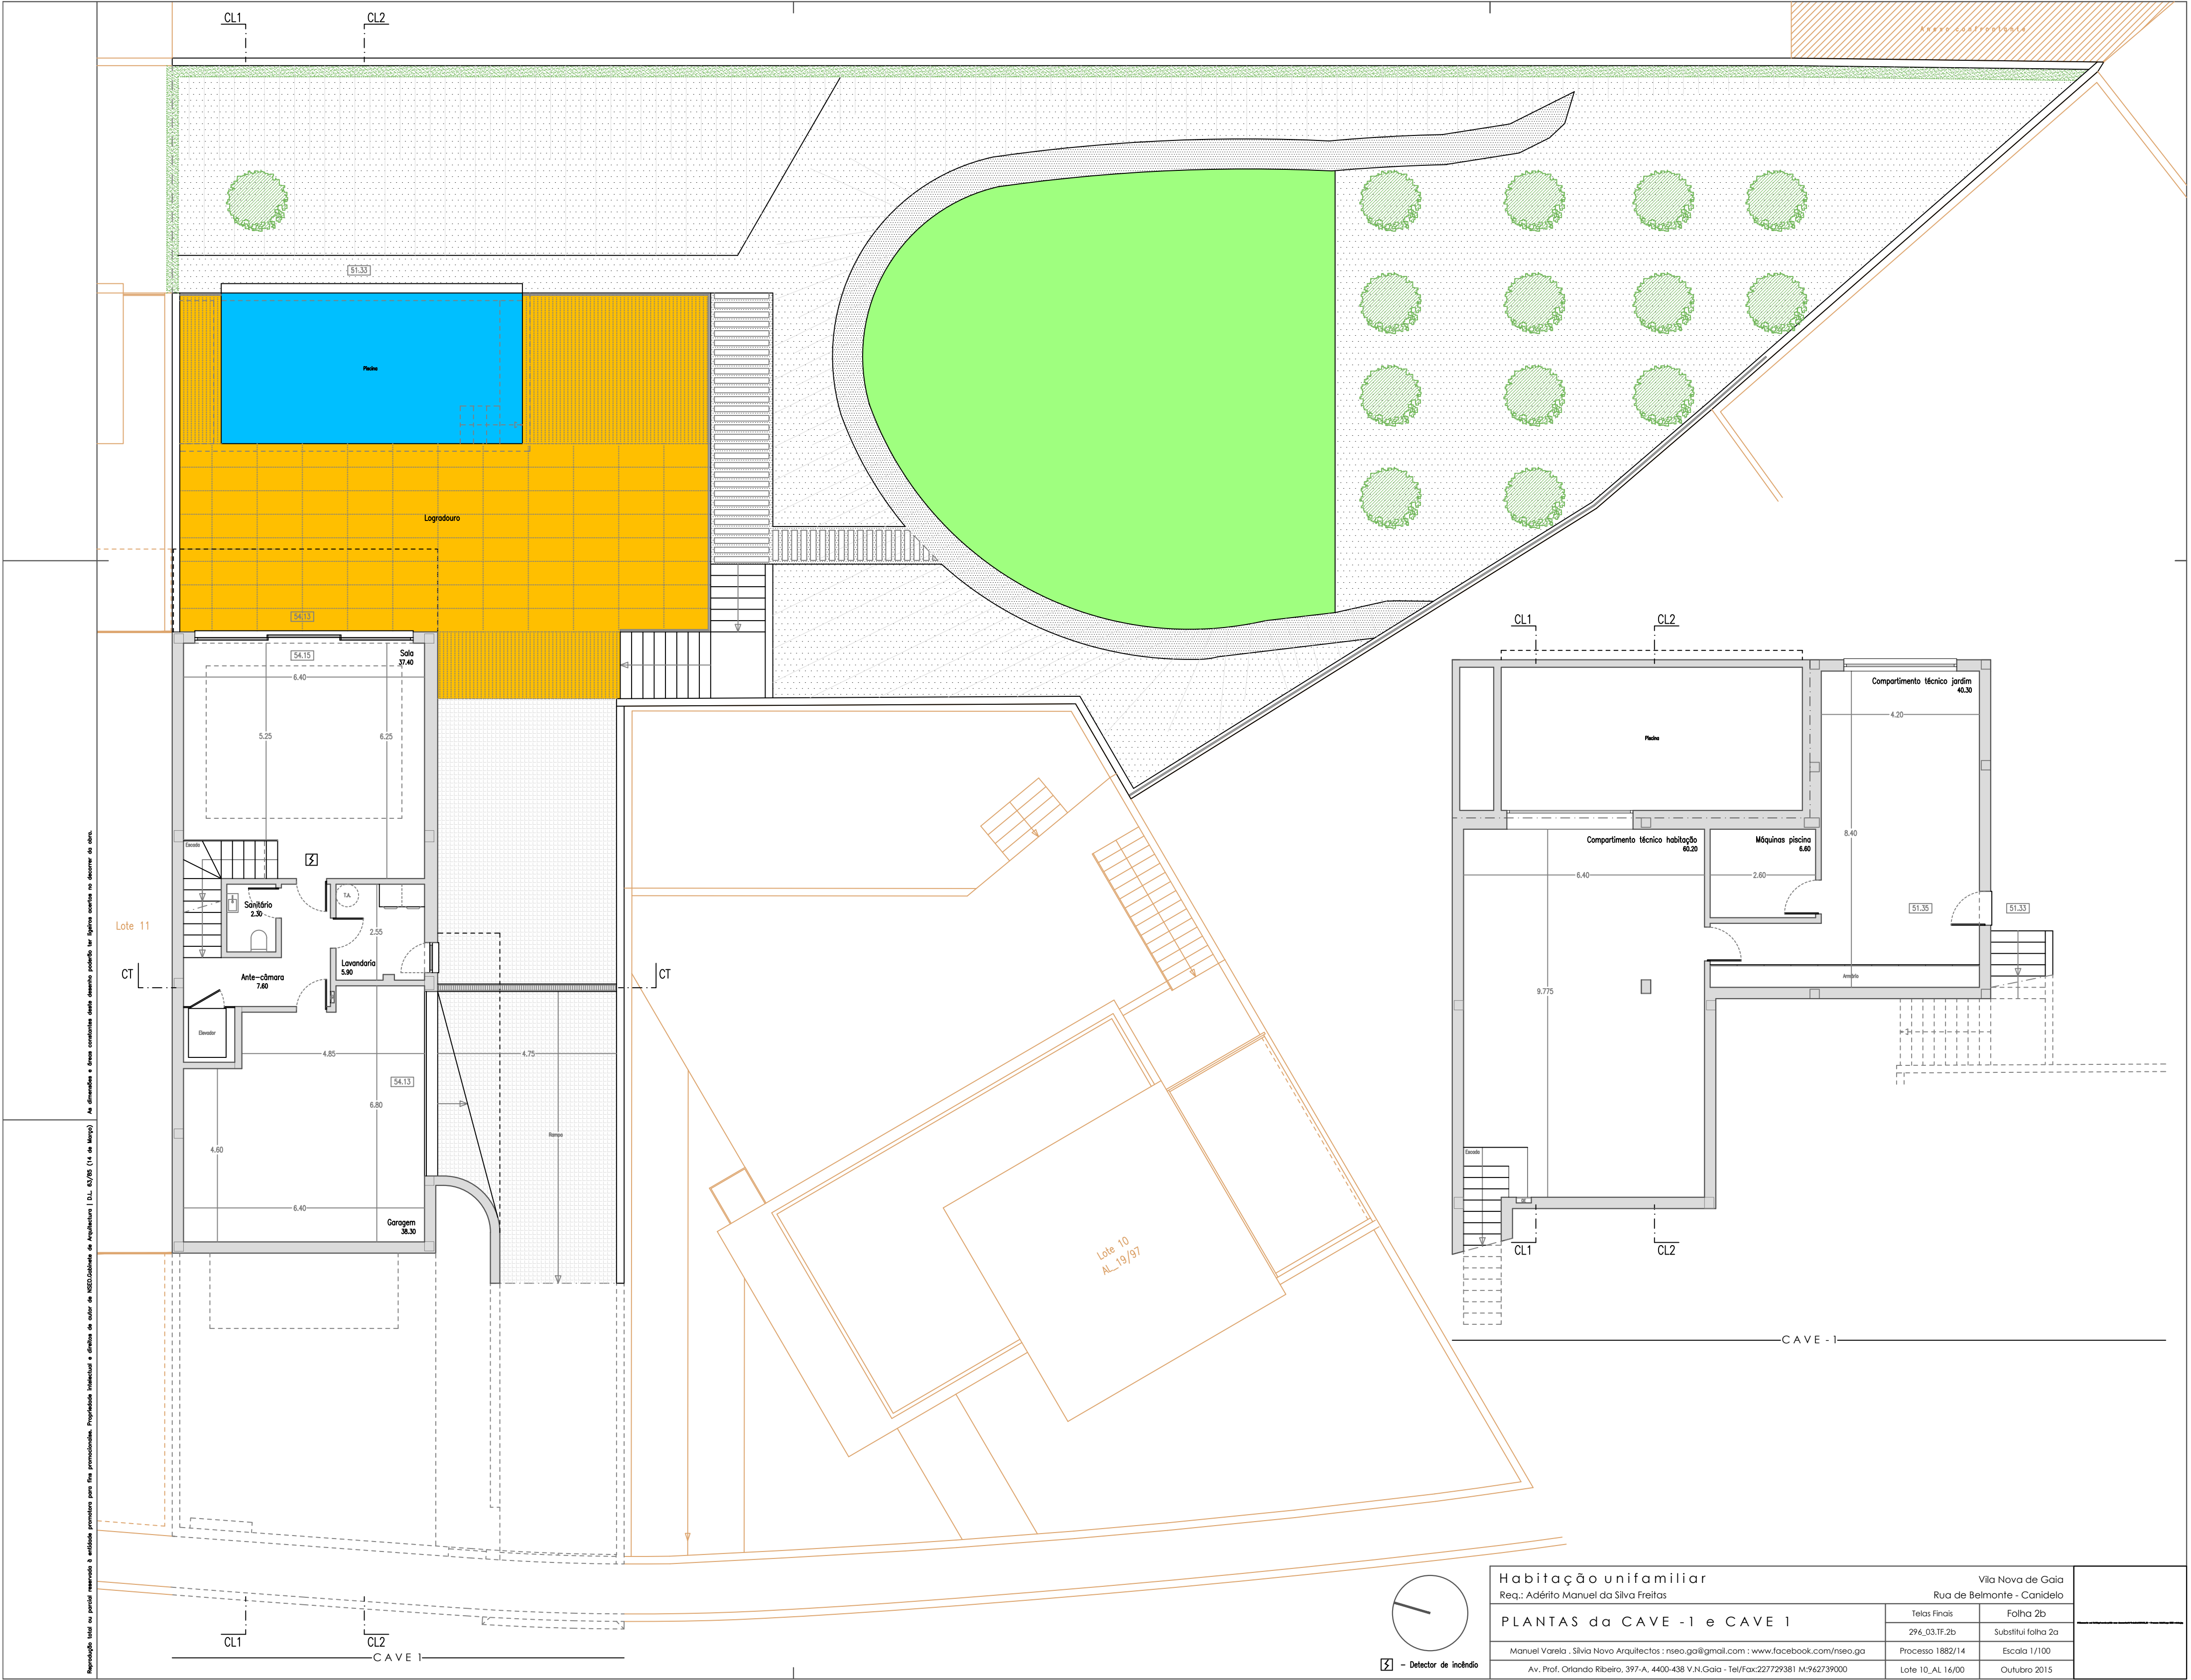


Habitação unifamiliar		Vila Nova de Gaia	
Req.: Adérito Manuel da Silva Freitas		Rua de Belmonte - Canidelo	
PLANTAS da CAVE - I e CAVE I		Folha 2b	Folha 2b
Manuel Varela - Silva Nova Arquitectos : nseo.ga@gmail.com ; www.facebook.com/nseo.ga		296_03.1F.2b	Substitui folha 2a
Av. Prof. Orlando Ribeiro, 397-A, 4400-438 V.N.Gaia - Tel/Fax:22729381 M:962739000		Processo 1882/14	Escala 1/100
		Lote 10_AL 16/00	Outubro 2015

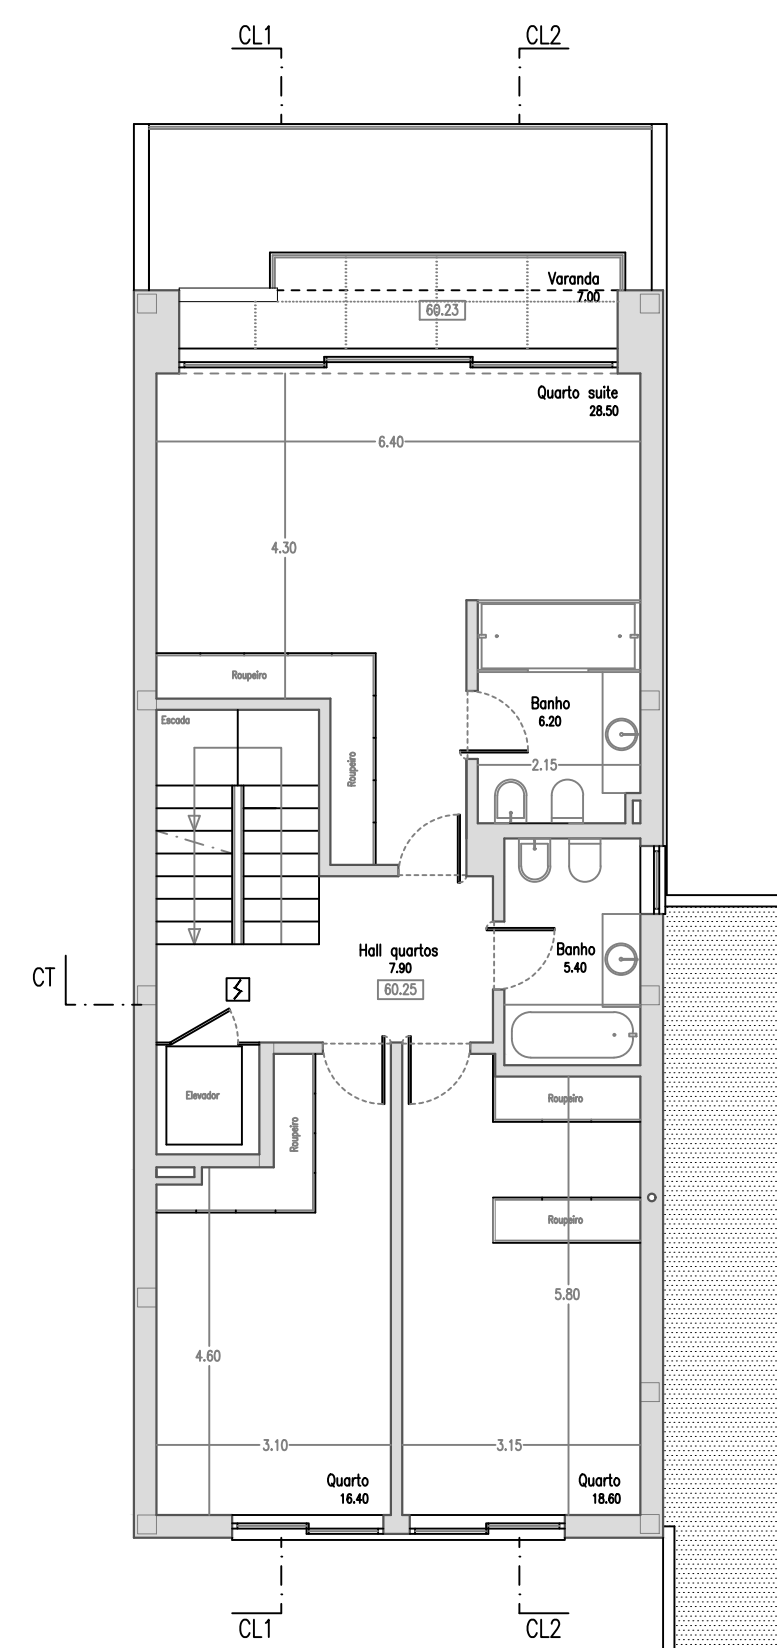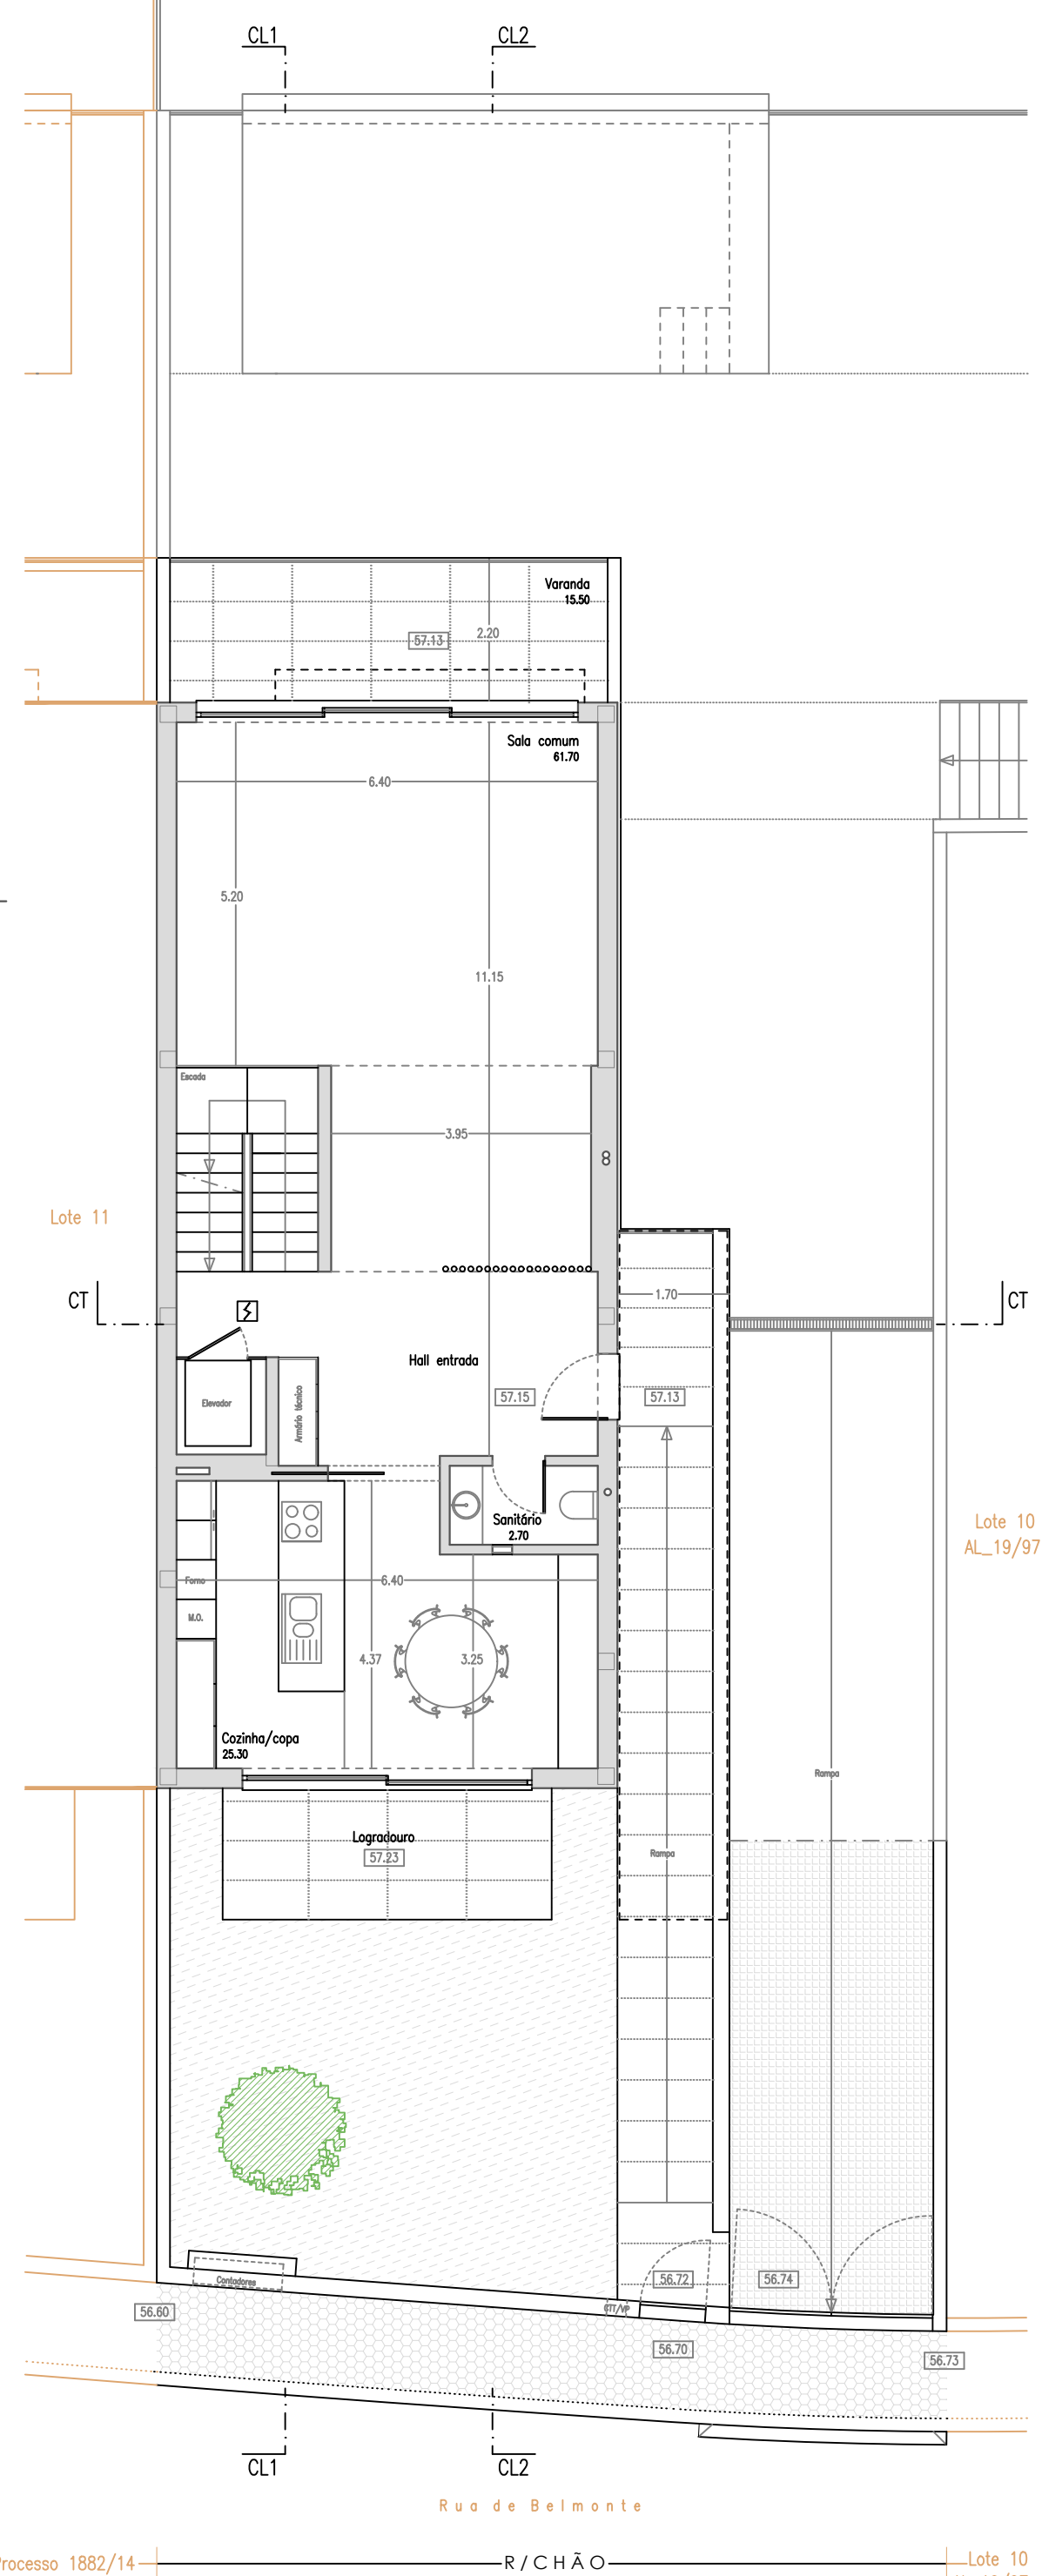


—1° ANDAR—

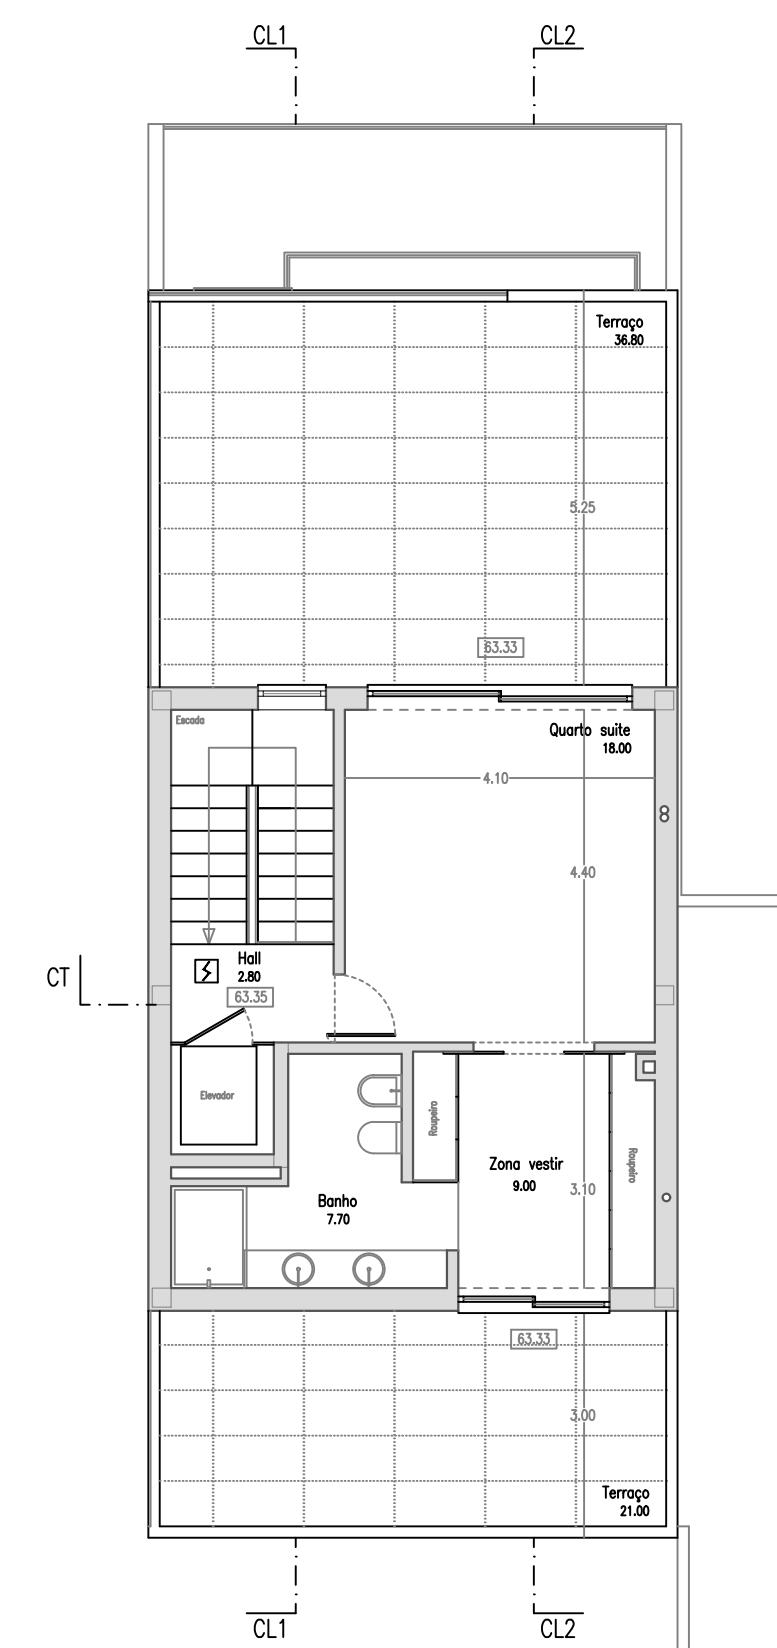

—ANDAR RECUADO—

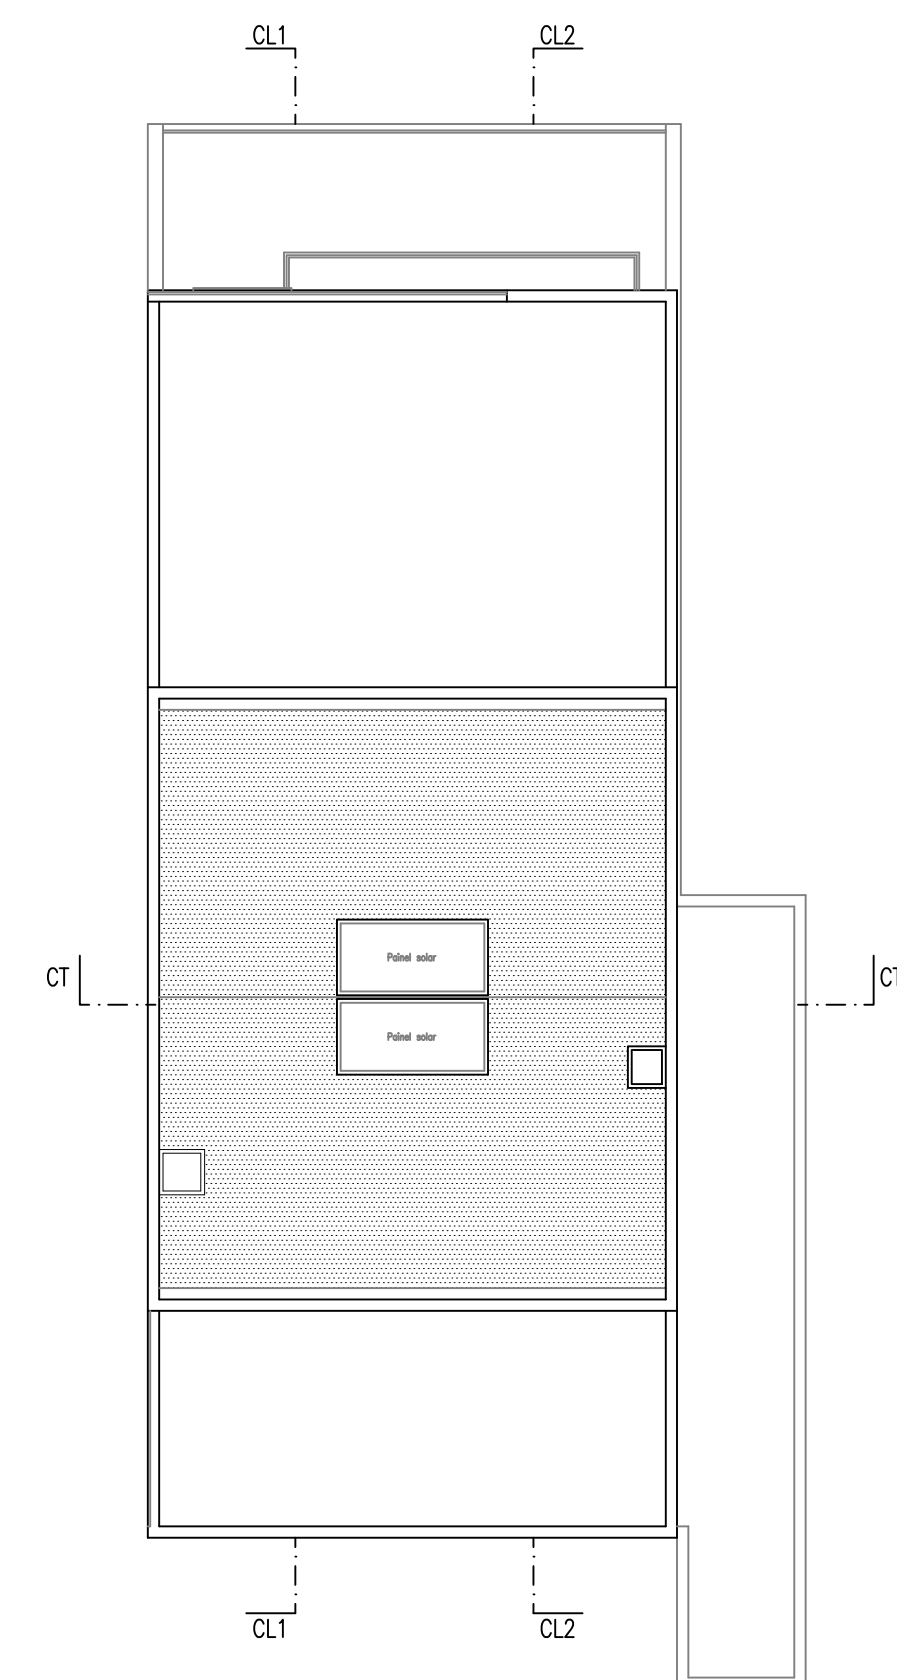

—COBERTURA—

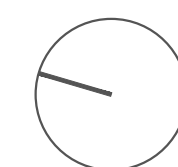

Habitação unifamiliar

Req.: Adérito Manuel da Silva Freitas

PLANTAS do R/CHÃO, 1º ANDAR,
ANDAR RECUADO e COBERTURA

Manuel Varela . Silvia Novo Arquitectos : nseo.ga@gmail.com : www.facebook.com/nseo.ga

Av. Prof. Orlando Ribeiro, 397-A, 4400-438 V.N.Gaia - Tel/Fax:227729381 M:962739000

Vila Nova de Gaia

Rua de Belmonte - Canidelo



Telas Finais	Folha 3b
--------------	----------

296.03.TF.3b	Substitui folia 3a
--------------	--------------------



Processo 1882/14	Escala 1/100
------------------	--------------

Processo 002/14	Exato 17100
Item 10, Al. 16.º	Outubro 2015



1016 10 JUL 18/00	Colombo 2013
-------------------	--------------

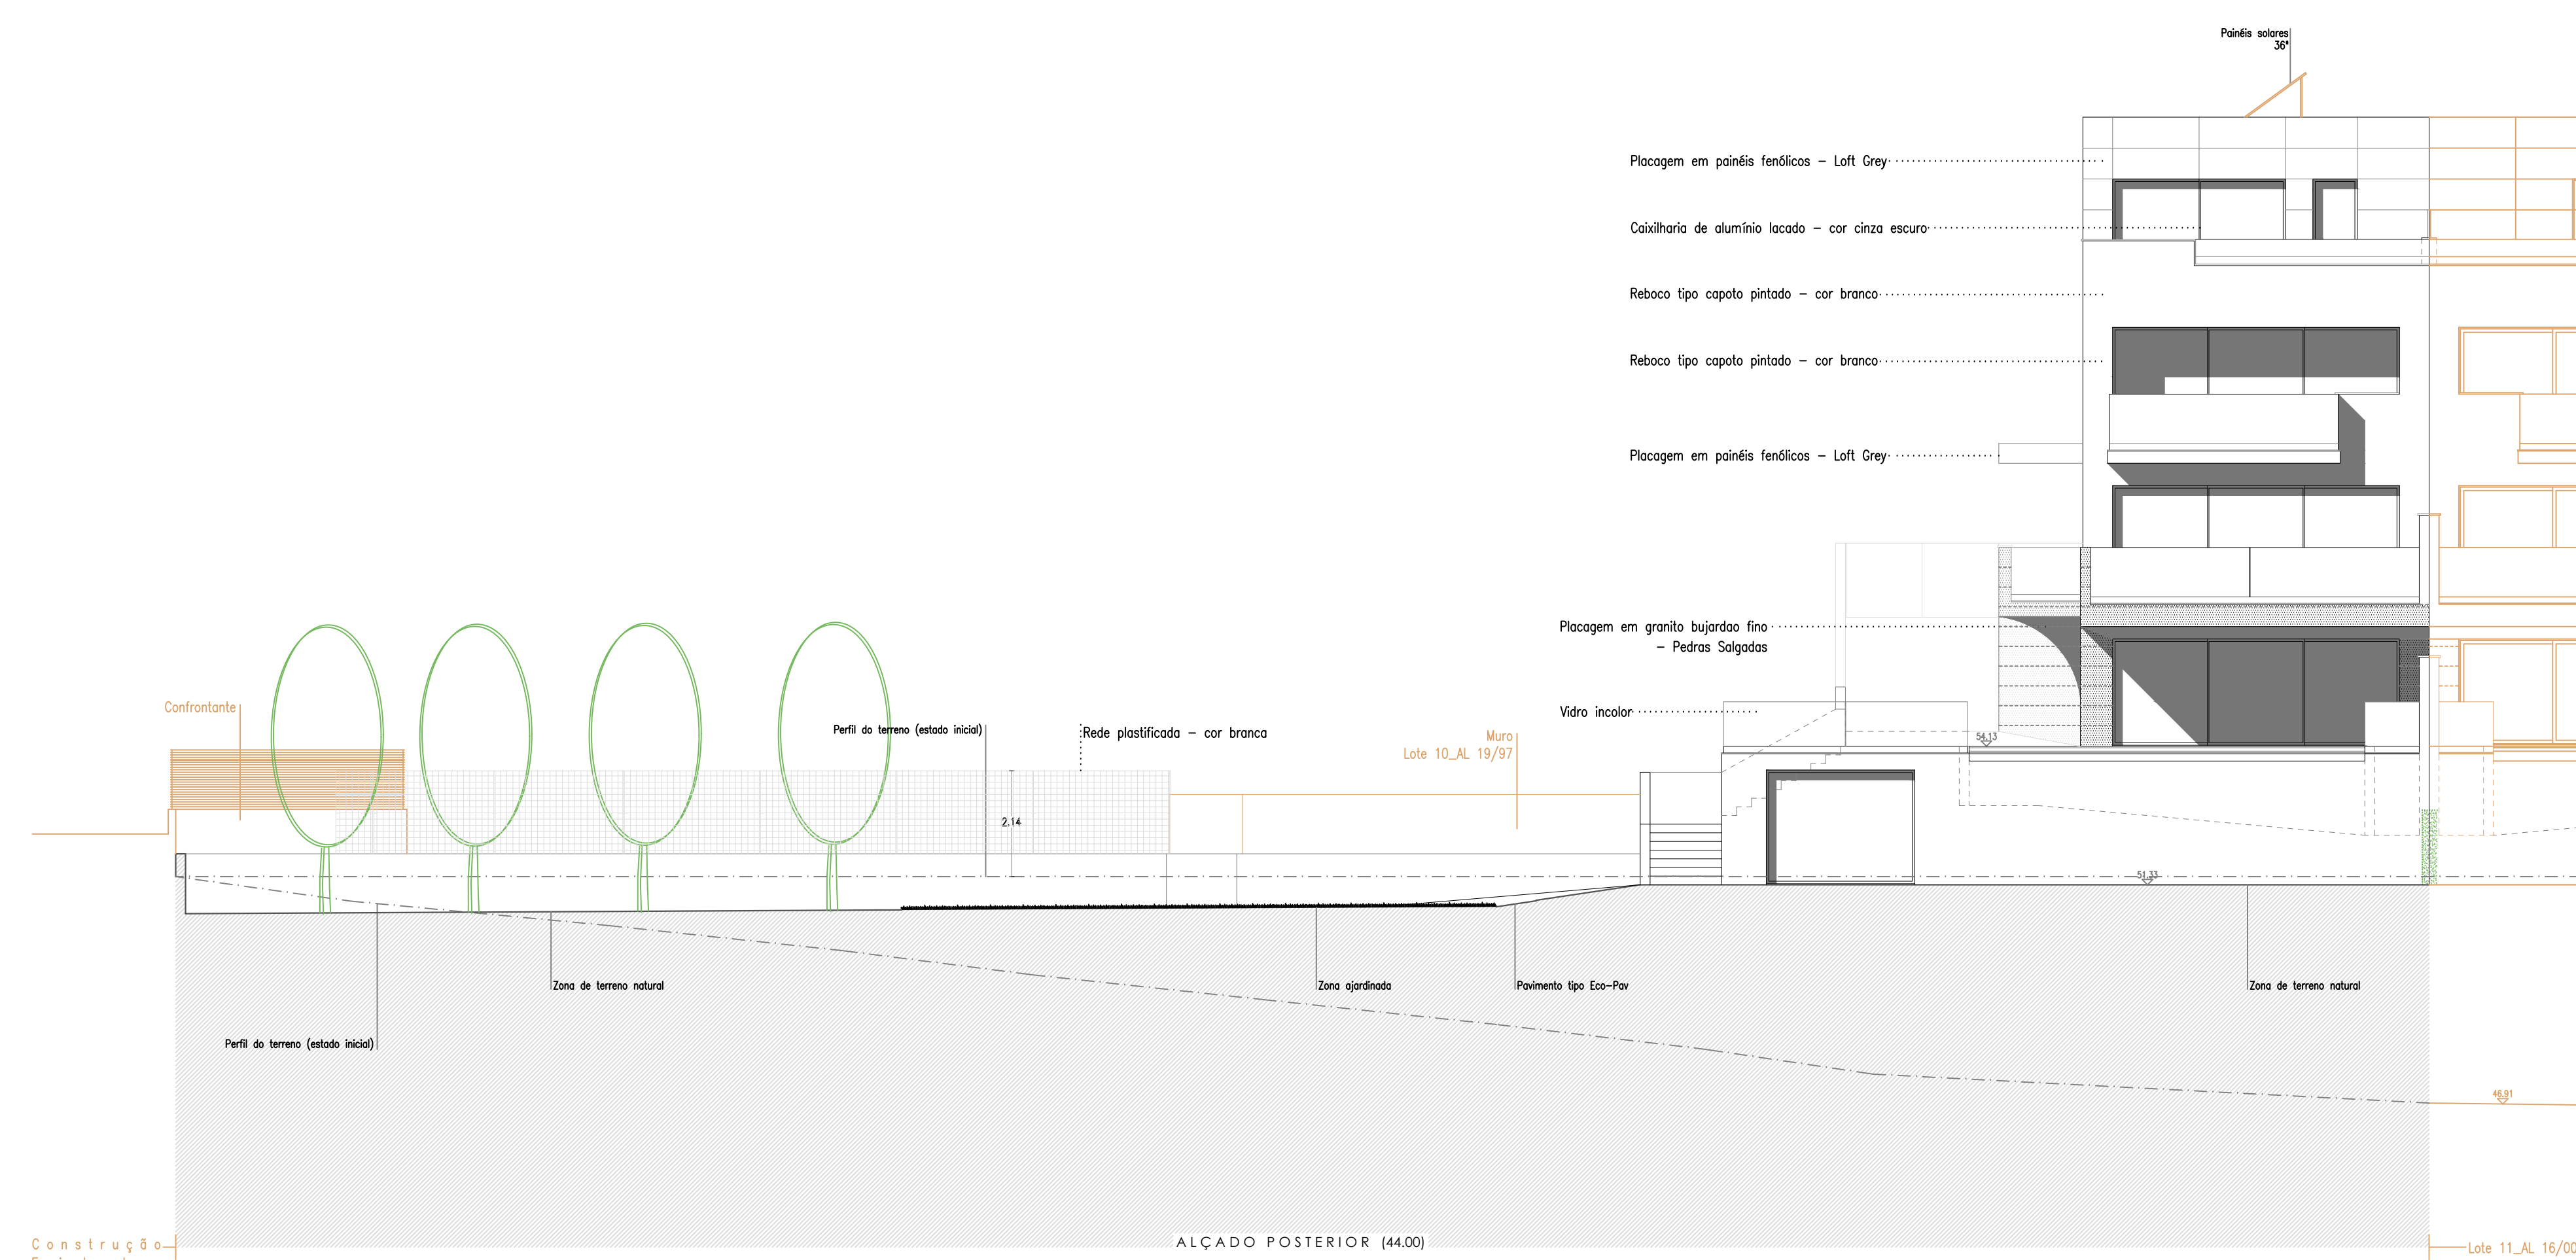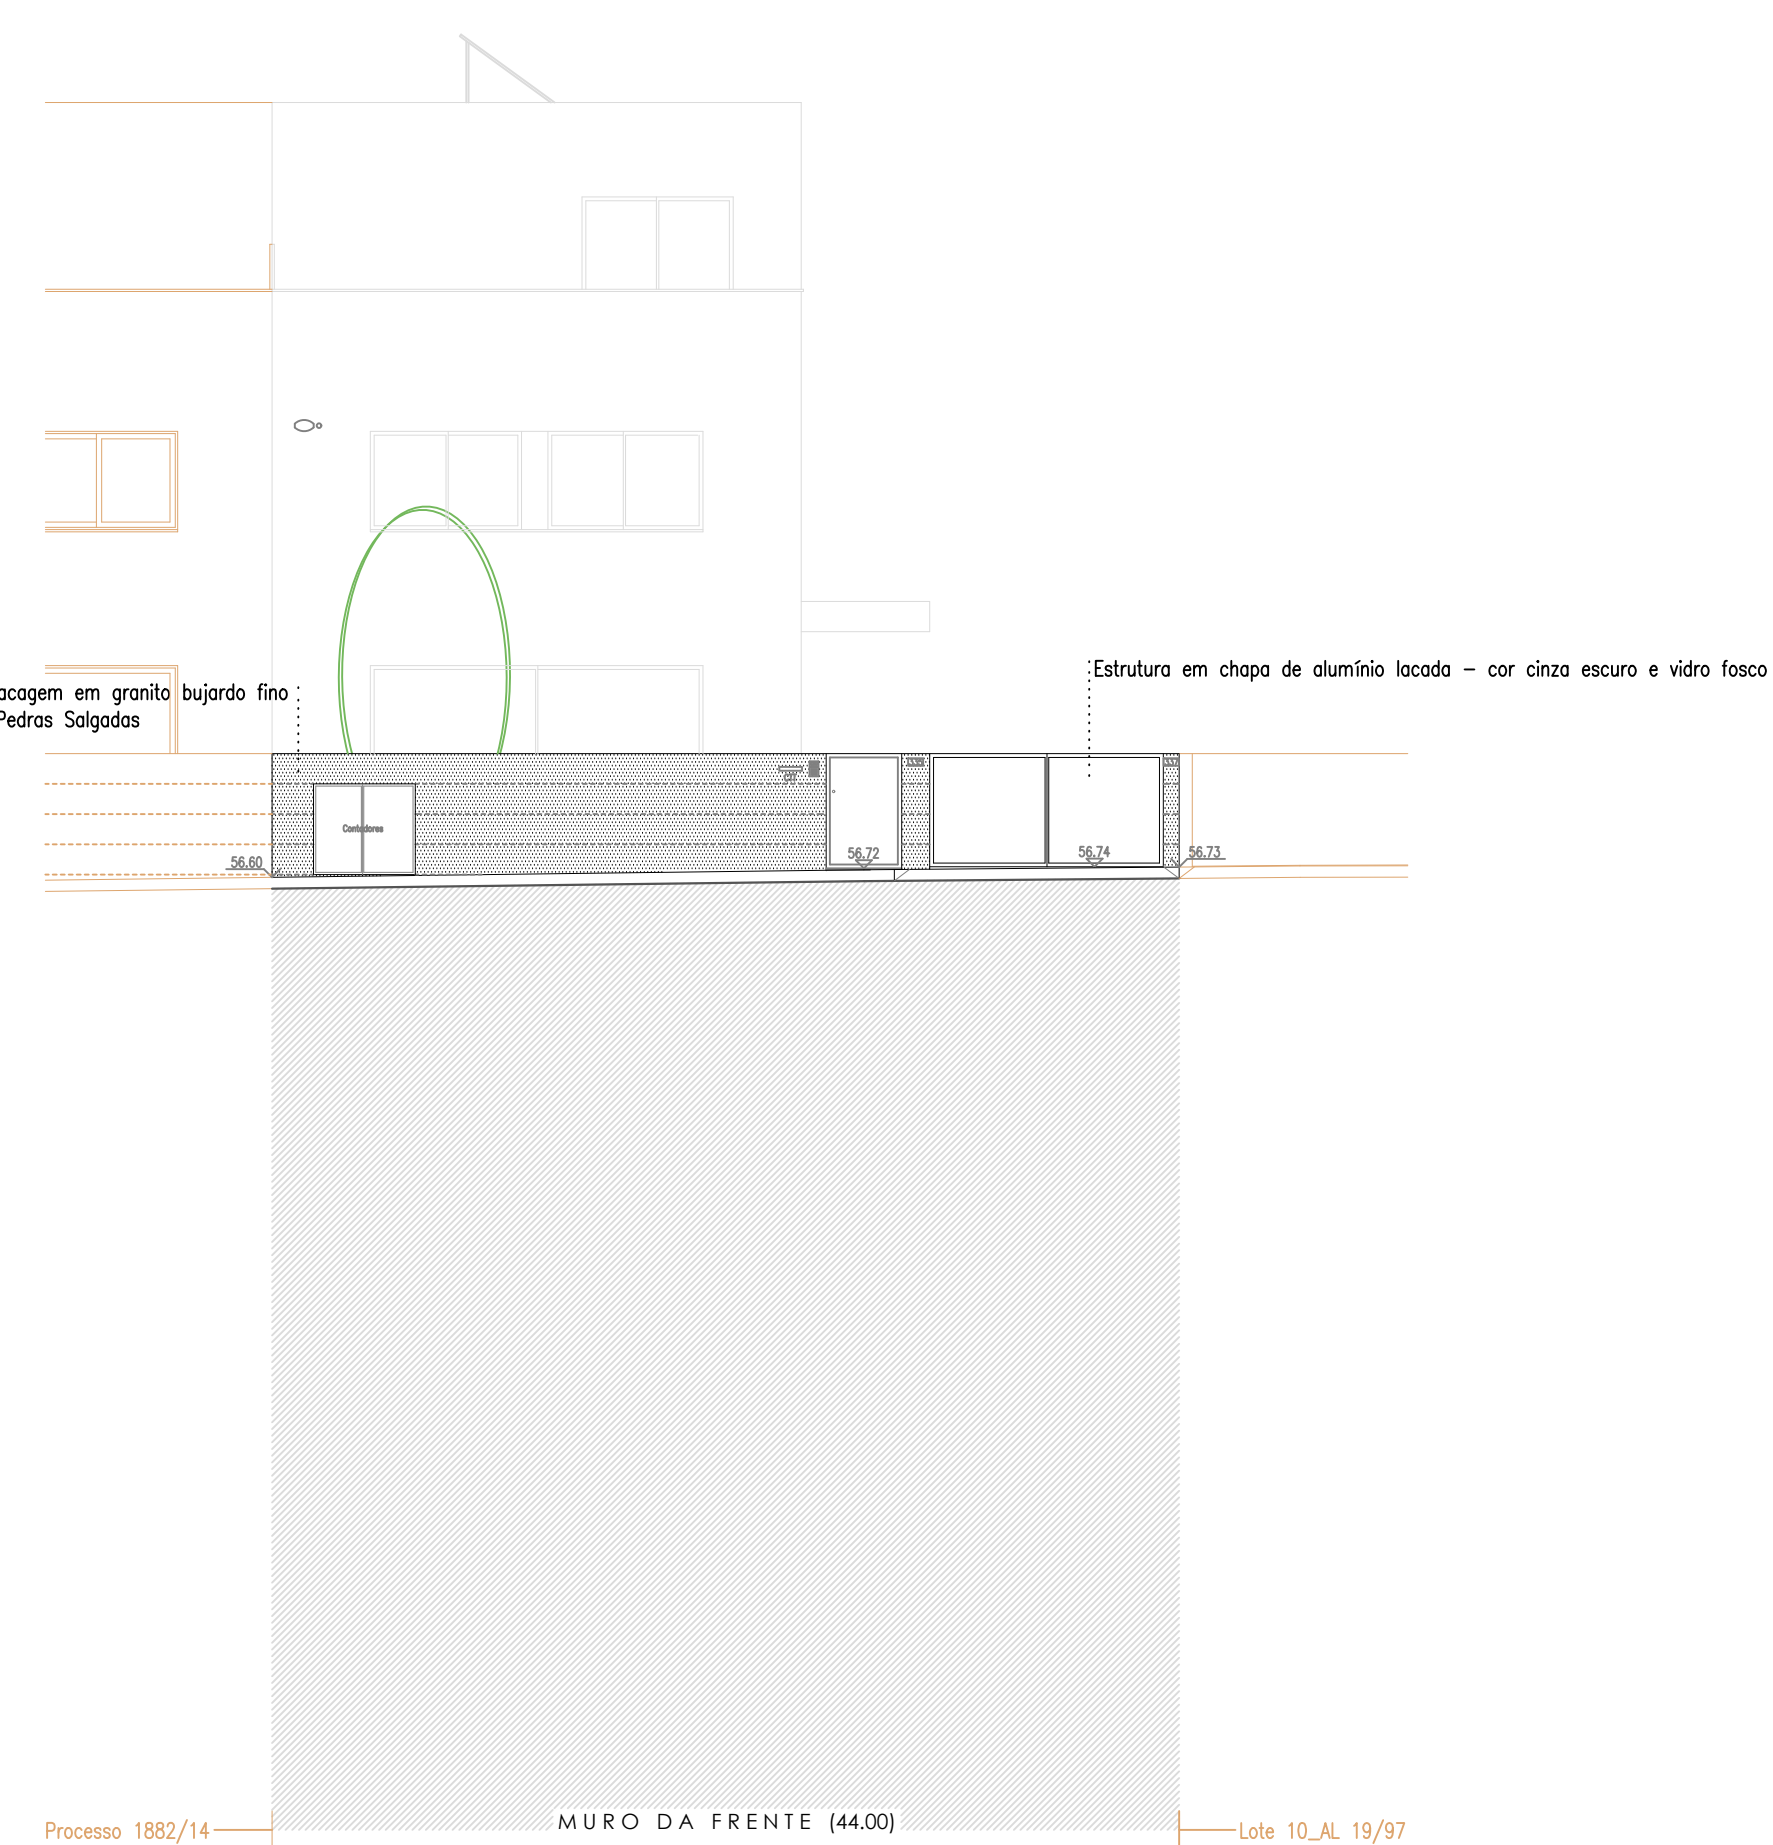

Habitação unifamiliar Reg: Adelfo Manuel da Silva Freitas		Vila Nova de Gaia Rua de Belmonte - Camêlo	
ALÇADOS (frente, muro, posterior e laterais)		Teto 4b 296,03174b	Folha 4b Substitui folha 4a
Manuel Varela - Silva Nova Arquitectos - rneo.gal@gmail.com - www.facebook.com/rneo.gal		Processo 1882/14 Lote 10, AL 1650	Escudo 1/15 Outubro 2000
Av. Prof. Orlando Ribeiro, 391-A, 4400-435 V.N.Gaia - Telef:0227279581 ou 962739000			

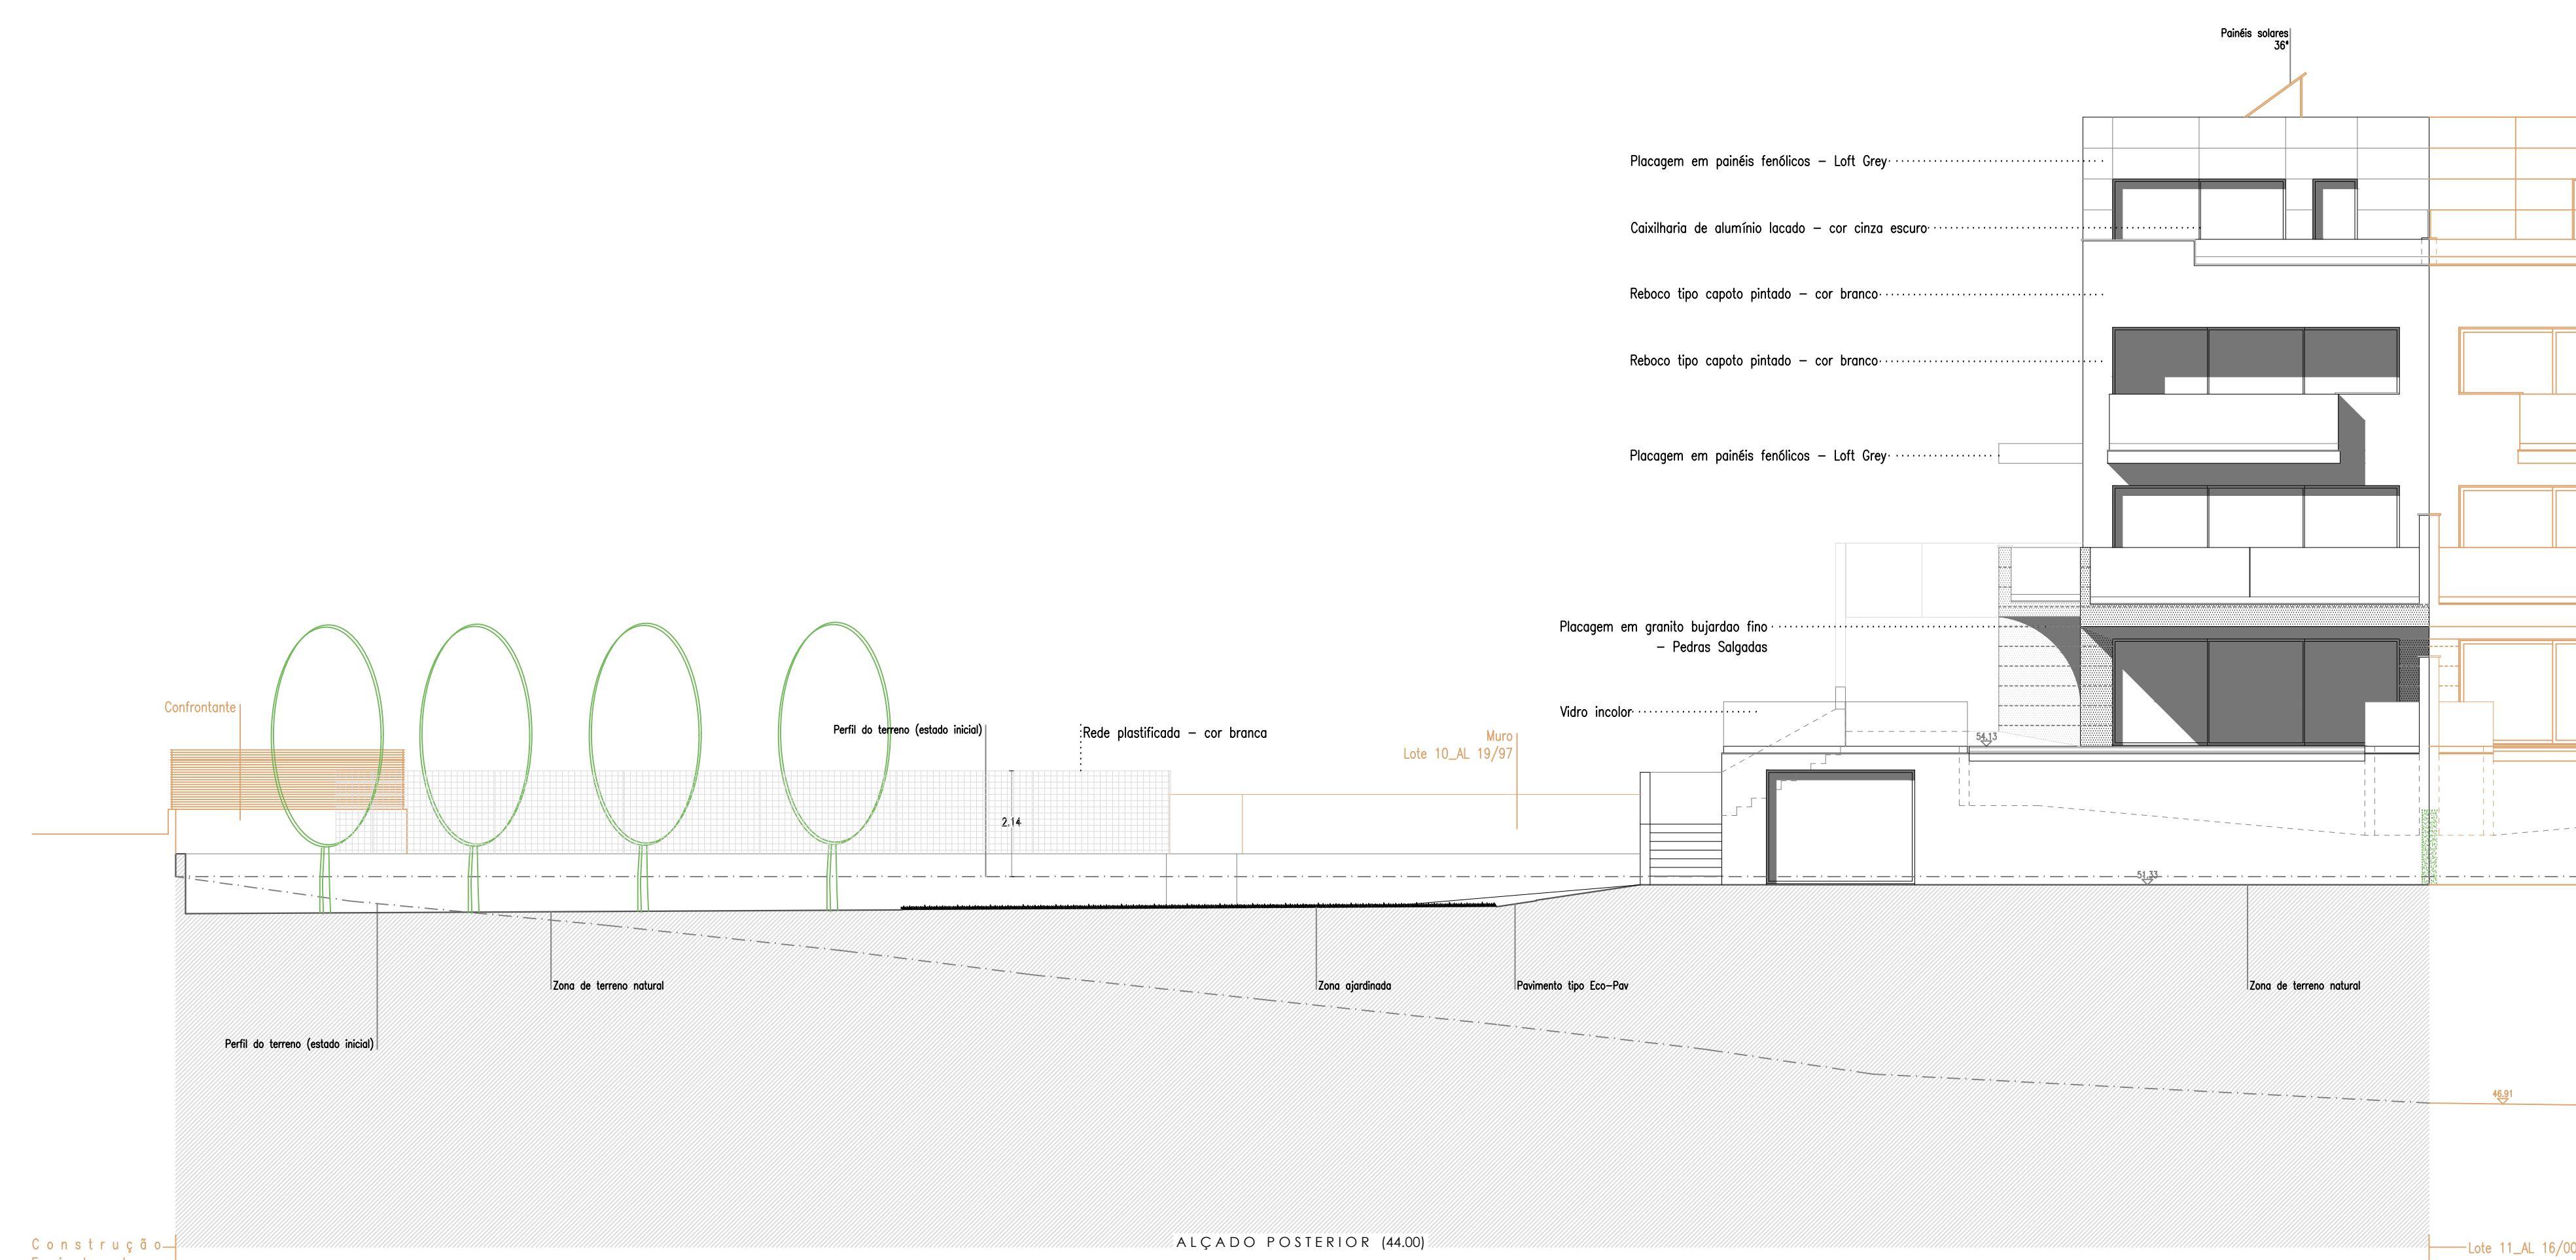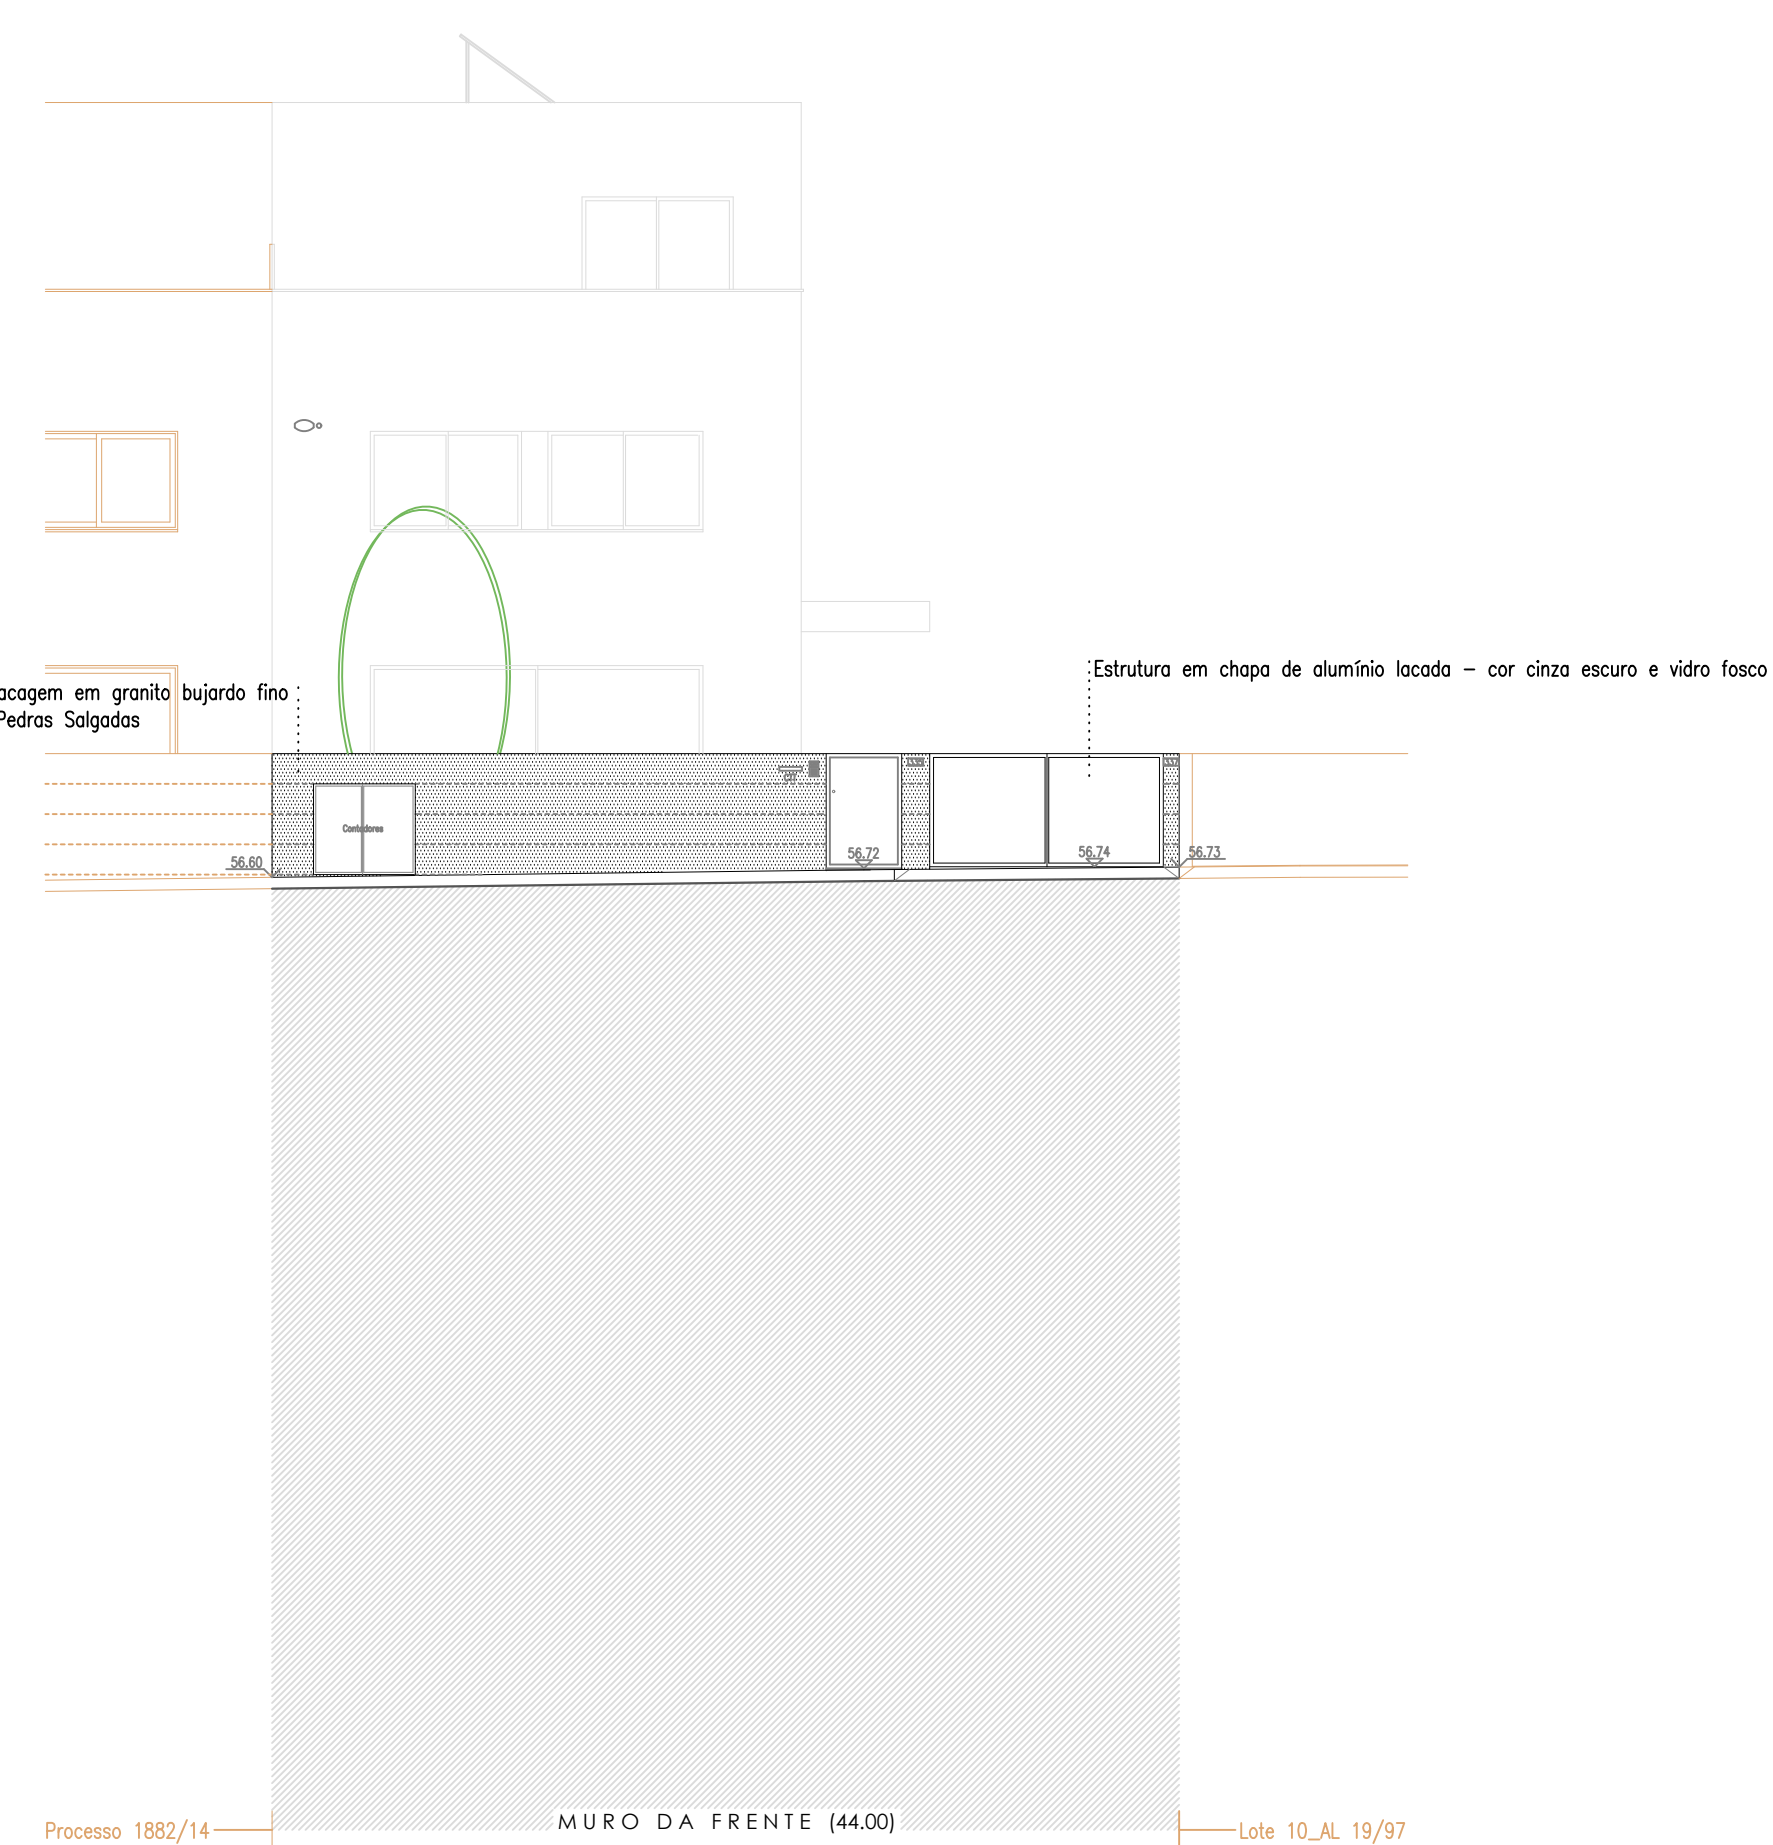

Habitação unifamiliar Reg: Adelfo Manuel da Silva Freitas		Vila Nova de Gaia Rua de Belmonte - Camêlo	
ALÇADOS (frente, muro, posterior e laterais)		Teto 4b 296,03174b	Folha 4b Substitui folha 4a
Manuel Varela - Silva Nova Arquitectos - rneo.gal@gmail.com - www.facebook.com/rneo.gal		Processo 1882/14 Lote 10, AL 1650	Escudo 1/15 Outubro 2000
Av. Prof. Orlando Ribeiro, 391-A, 4400-435 V.N.Gaia - Telef:0227279581 ou 962739000			

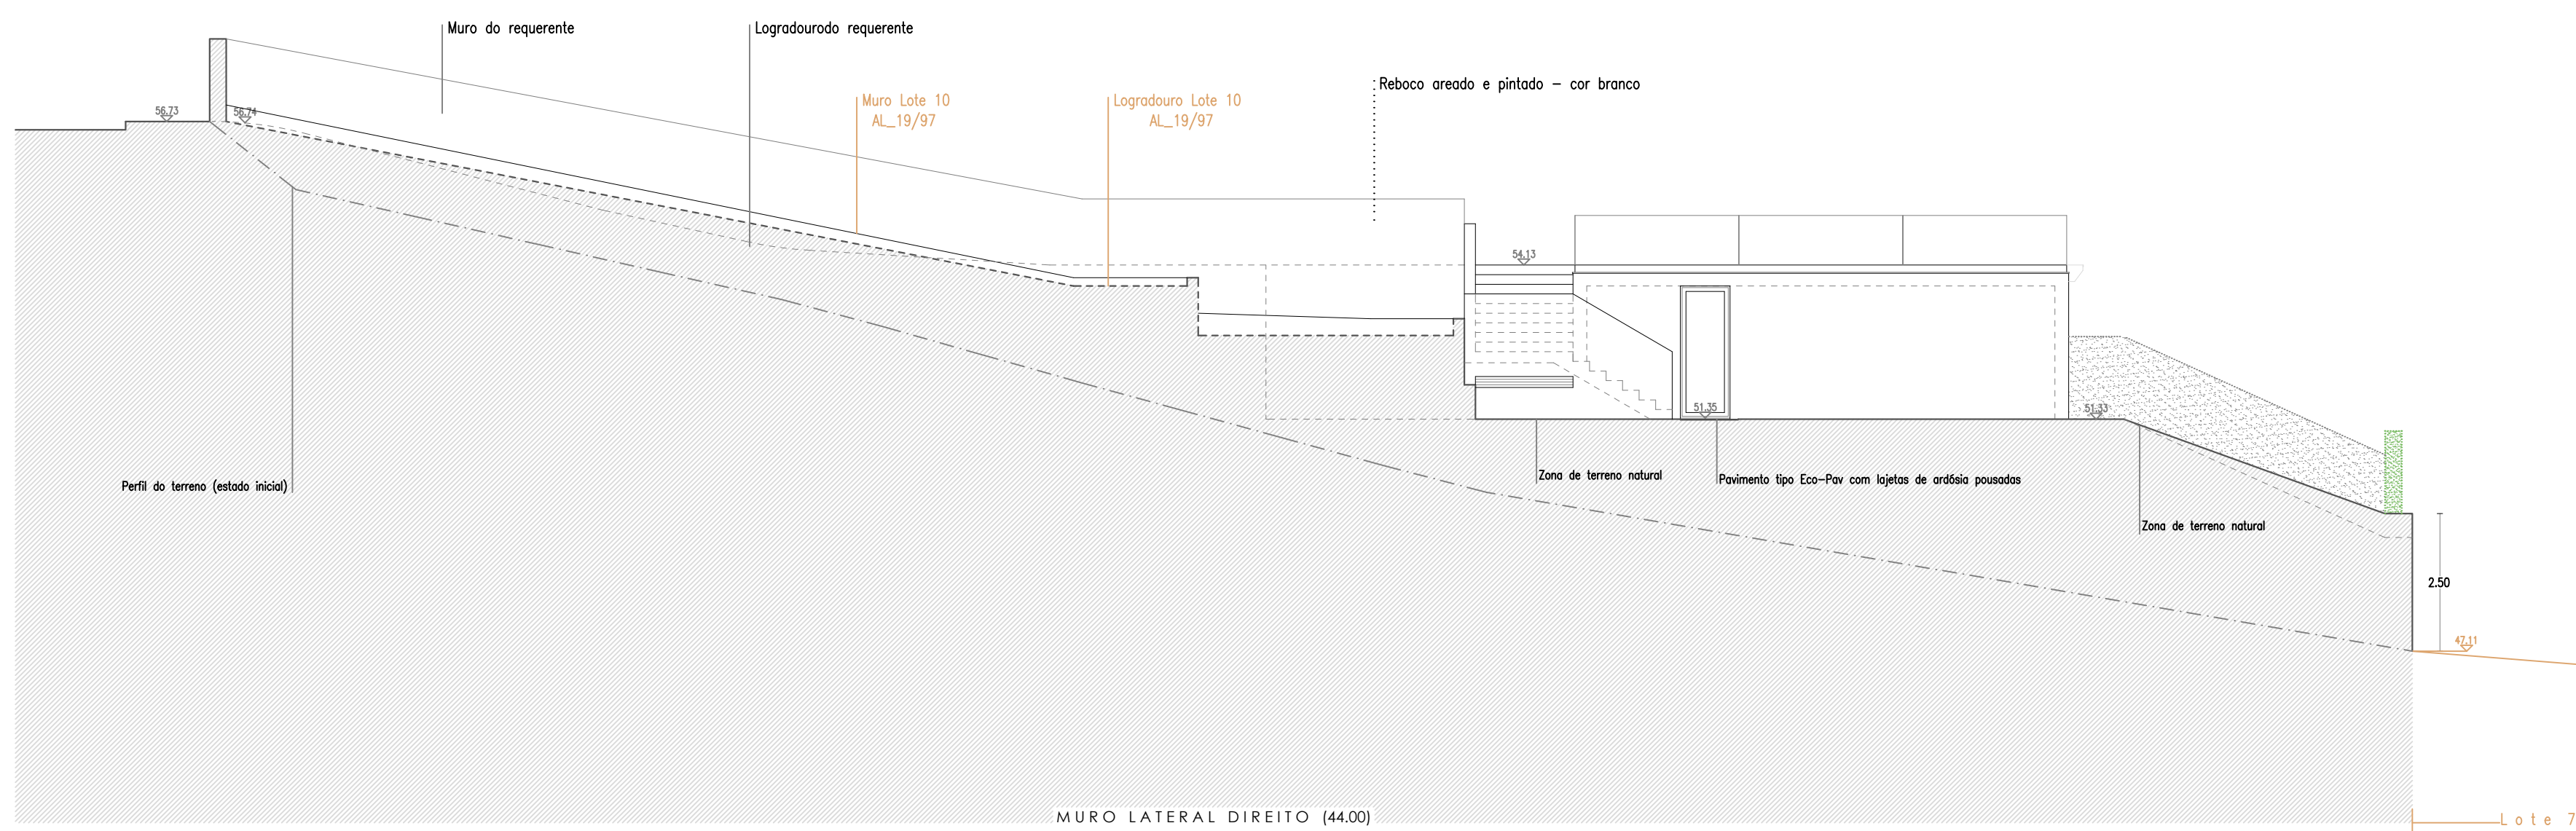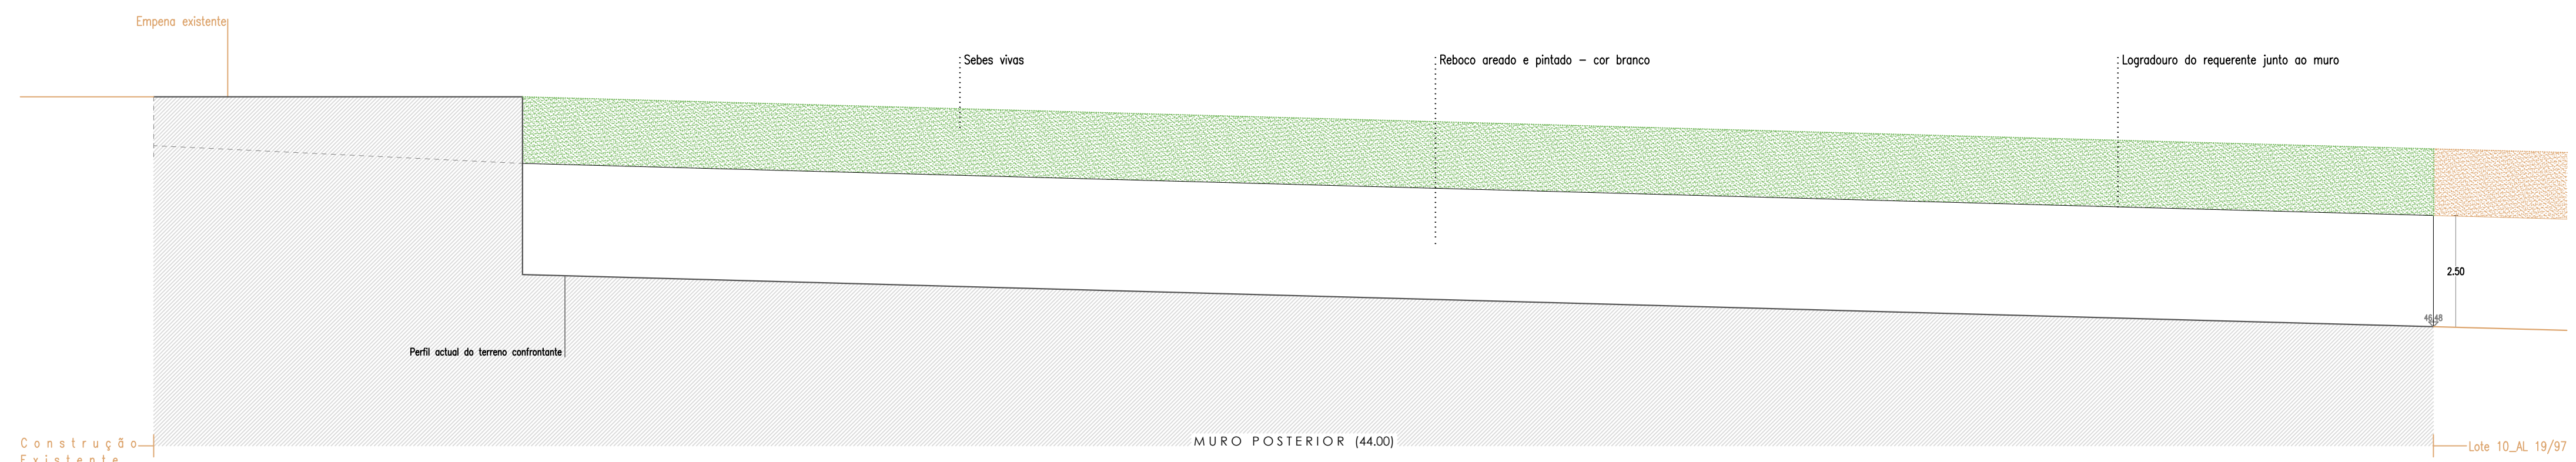

Habitação unifamiliar Req.: Adérito Manuel da Silva Freitas		Vila Nova de Gaia Rua de Belmonte - Candelo	
ALÇADOS (Muros posterior e lateral direito)	Telas Finais	Folha 5b	
	296,03.TF.5b	Substitui folha 5a	
Manuel Varela - Silva Nova Arquitectos - nseo.gall@gmail.com - www.facebook.com/nseo.ga		Processo 1882/14	Escala 1/100
Av. Prof. Orlando Ribeiro, 397-A - 4400-438 V.N. Gaia - tel/Fax:227729381 - N.º62739000		Lote 10_A1_16/00	Outubro 2015