




Alçodo Frontal

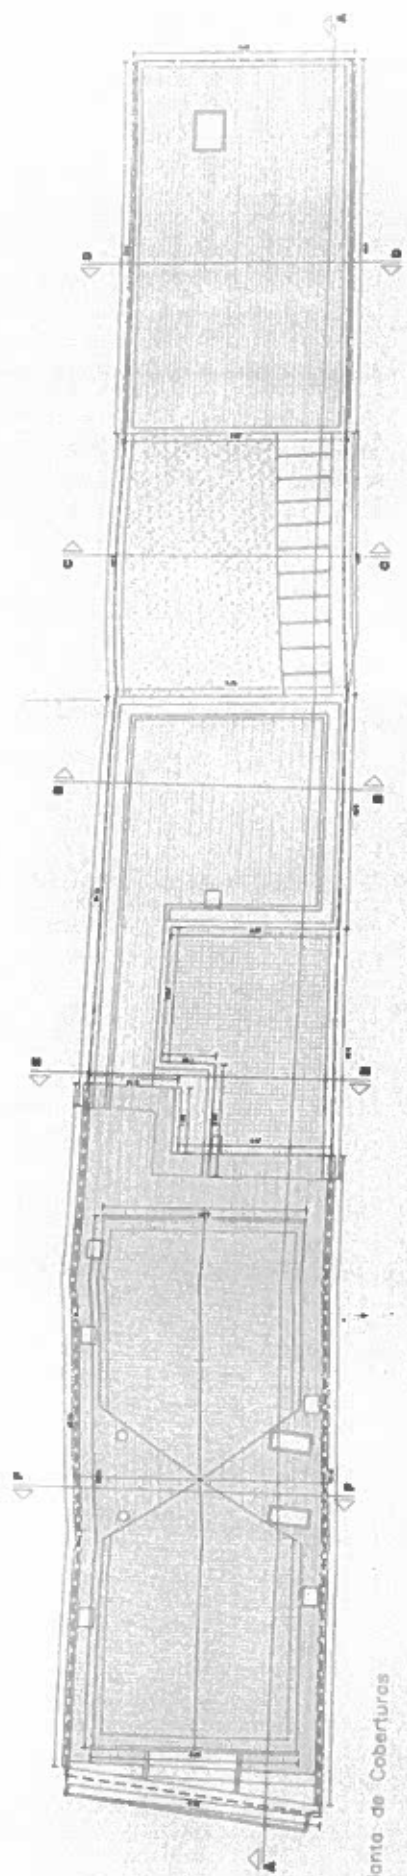


Planta de Coberturas

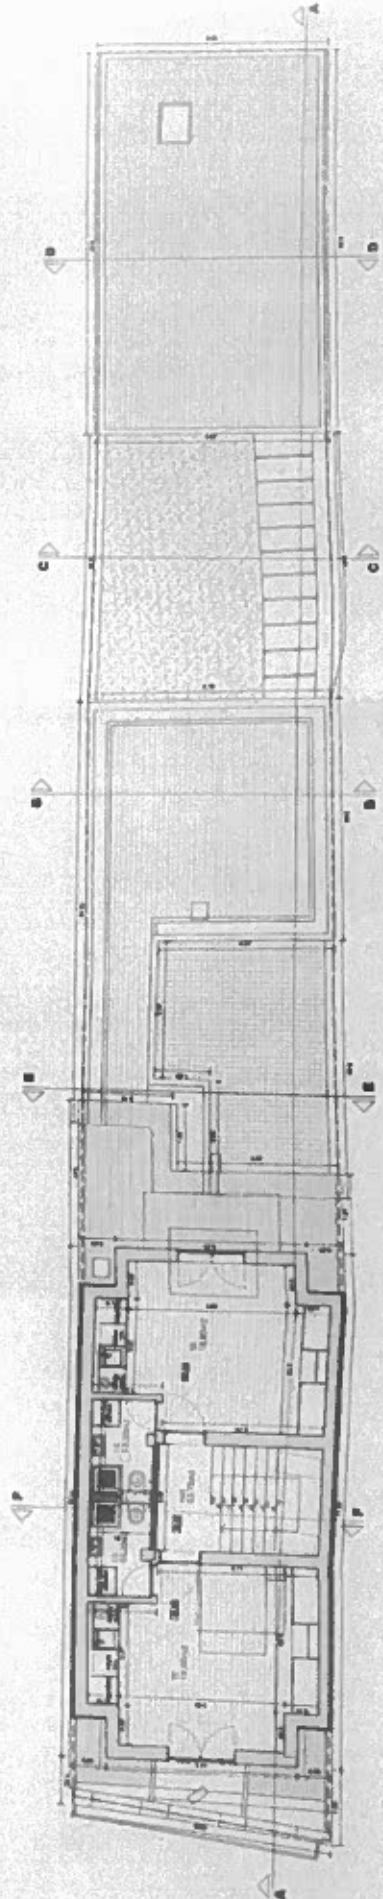

Planta do 3.º Andar

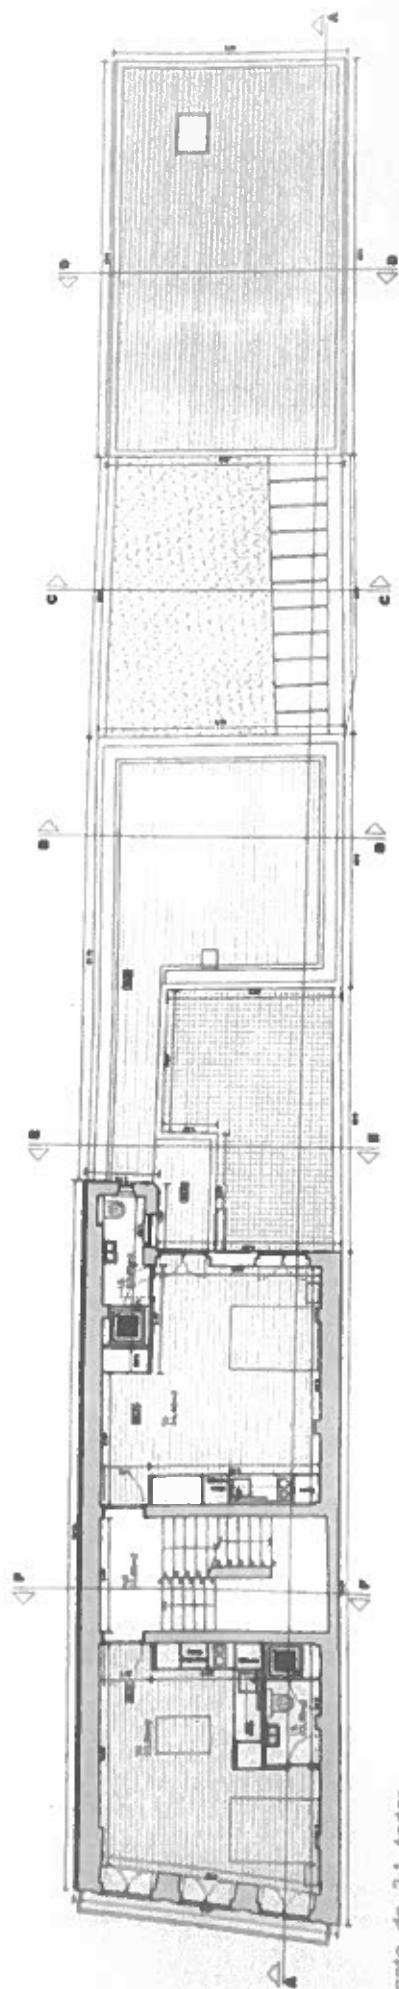

Planta do 2.º Andar

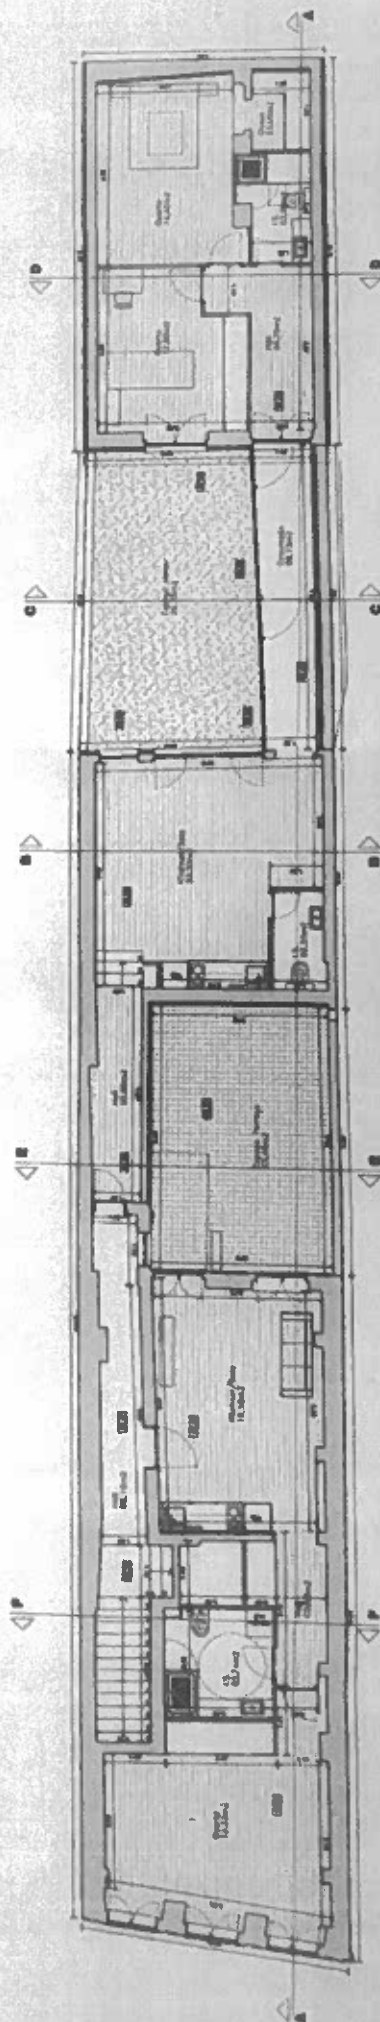

Planta do 1.º Andar