



----- Limite do terreno

LOTE 1
Área total do terreno - 425 m2
Área Bruta de Construção Total - 253 m2
(Área de Construção da Habitação - 221 m2 +
Área de Construção do Anexo - 32 m2)

LOTE 2
Área total do terreno - 216 m2
Área Bruta de Construção Total - 85 m2
(Área do Piso 0 - 71 m2 + Área da Mezzanine - 14 m2)


LOTE 3
Área total do terreno - 330 m2

ESCALA 1:250

PLANTA DE IMPLANTAÇÃO

Nº

01

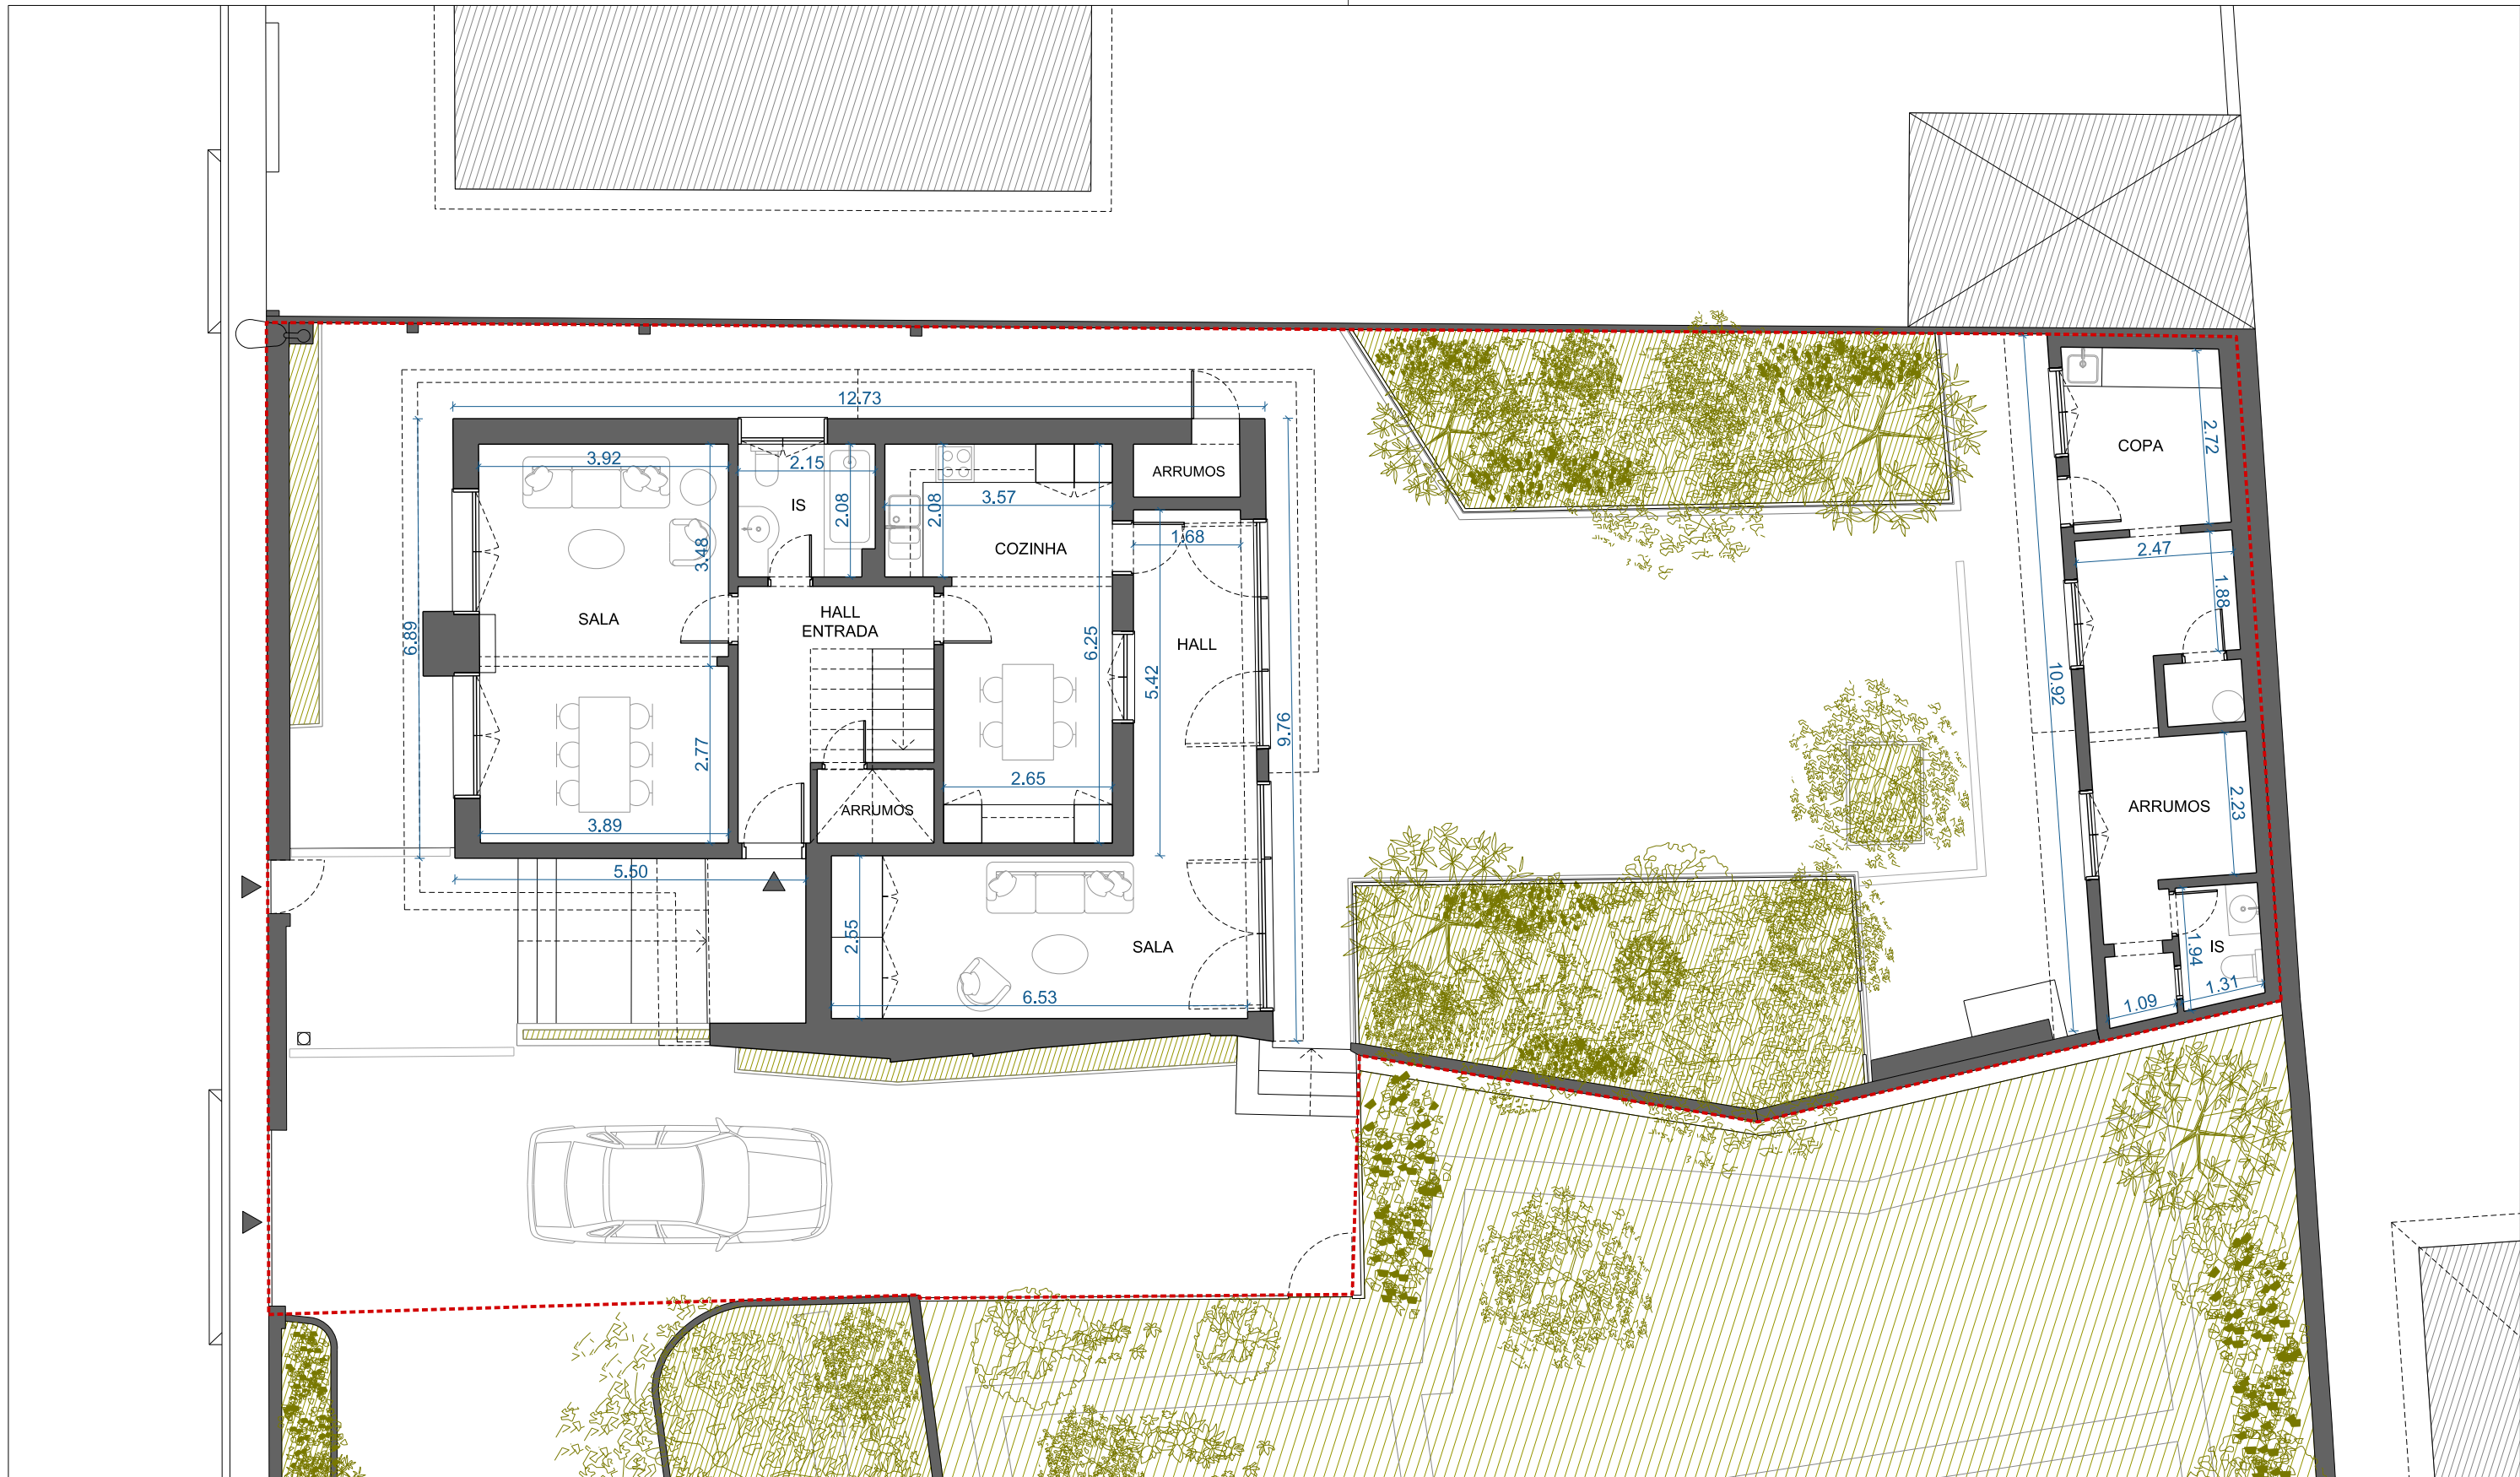

----- Limite do terreno

Área total do terreno - 425 m2

Área Bruta de Construção Total - 253 m2

(Área de Construção da Habitação - 221 m2 +


Área de Construção do Anexo - 32 m2)

ESCALA 1:100

PLANTA PISO 0 - LOTE 1

Nº

02

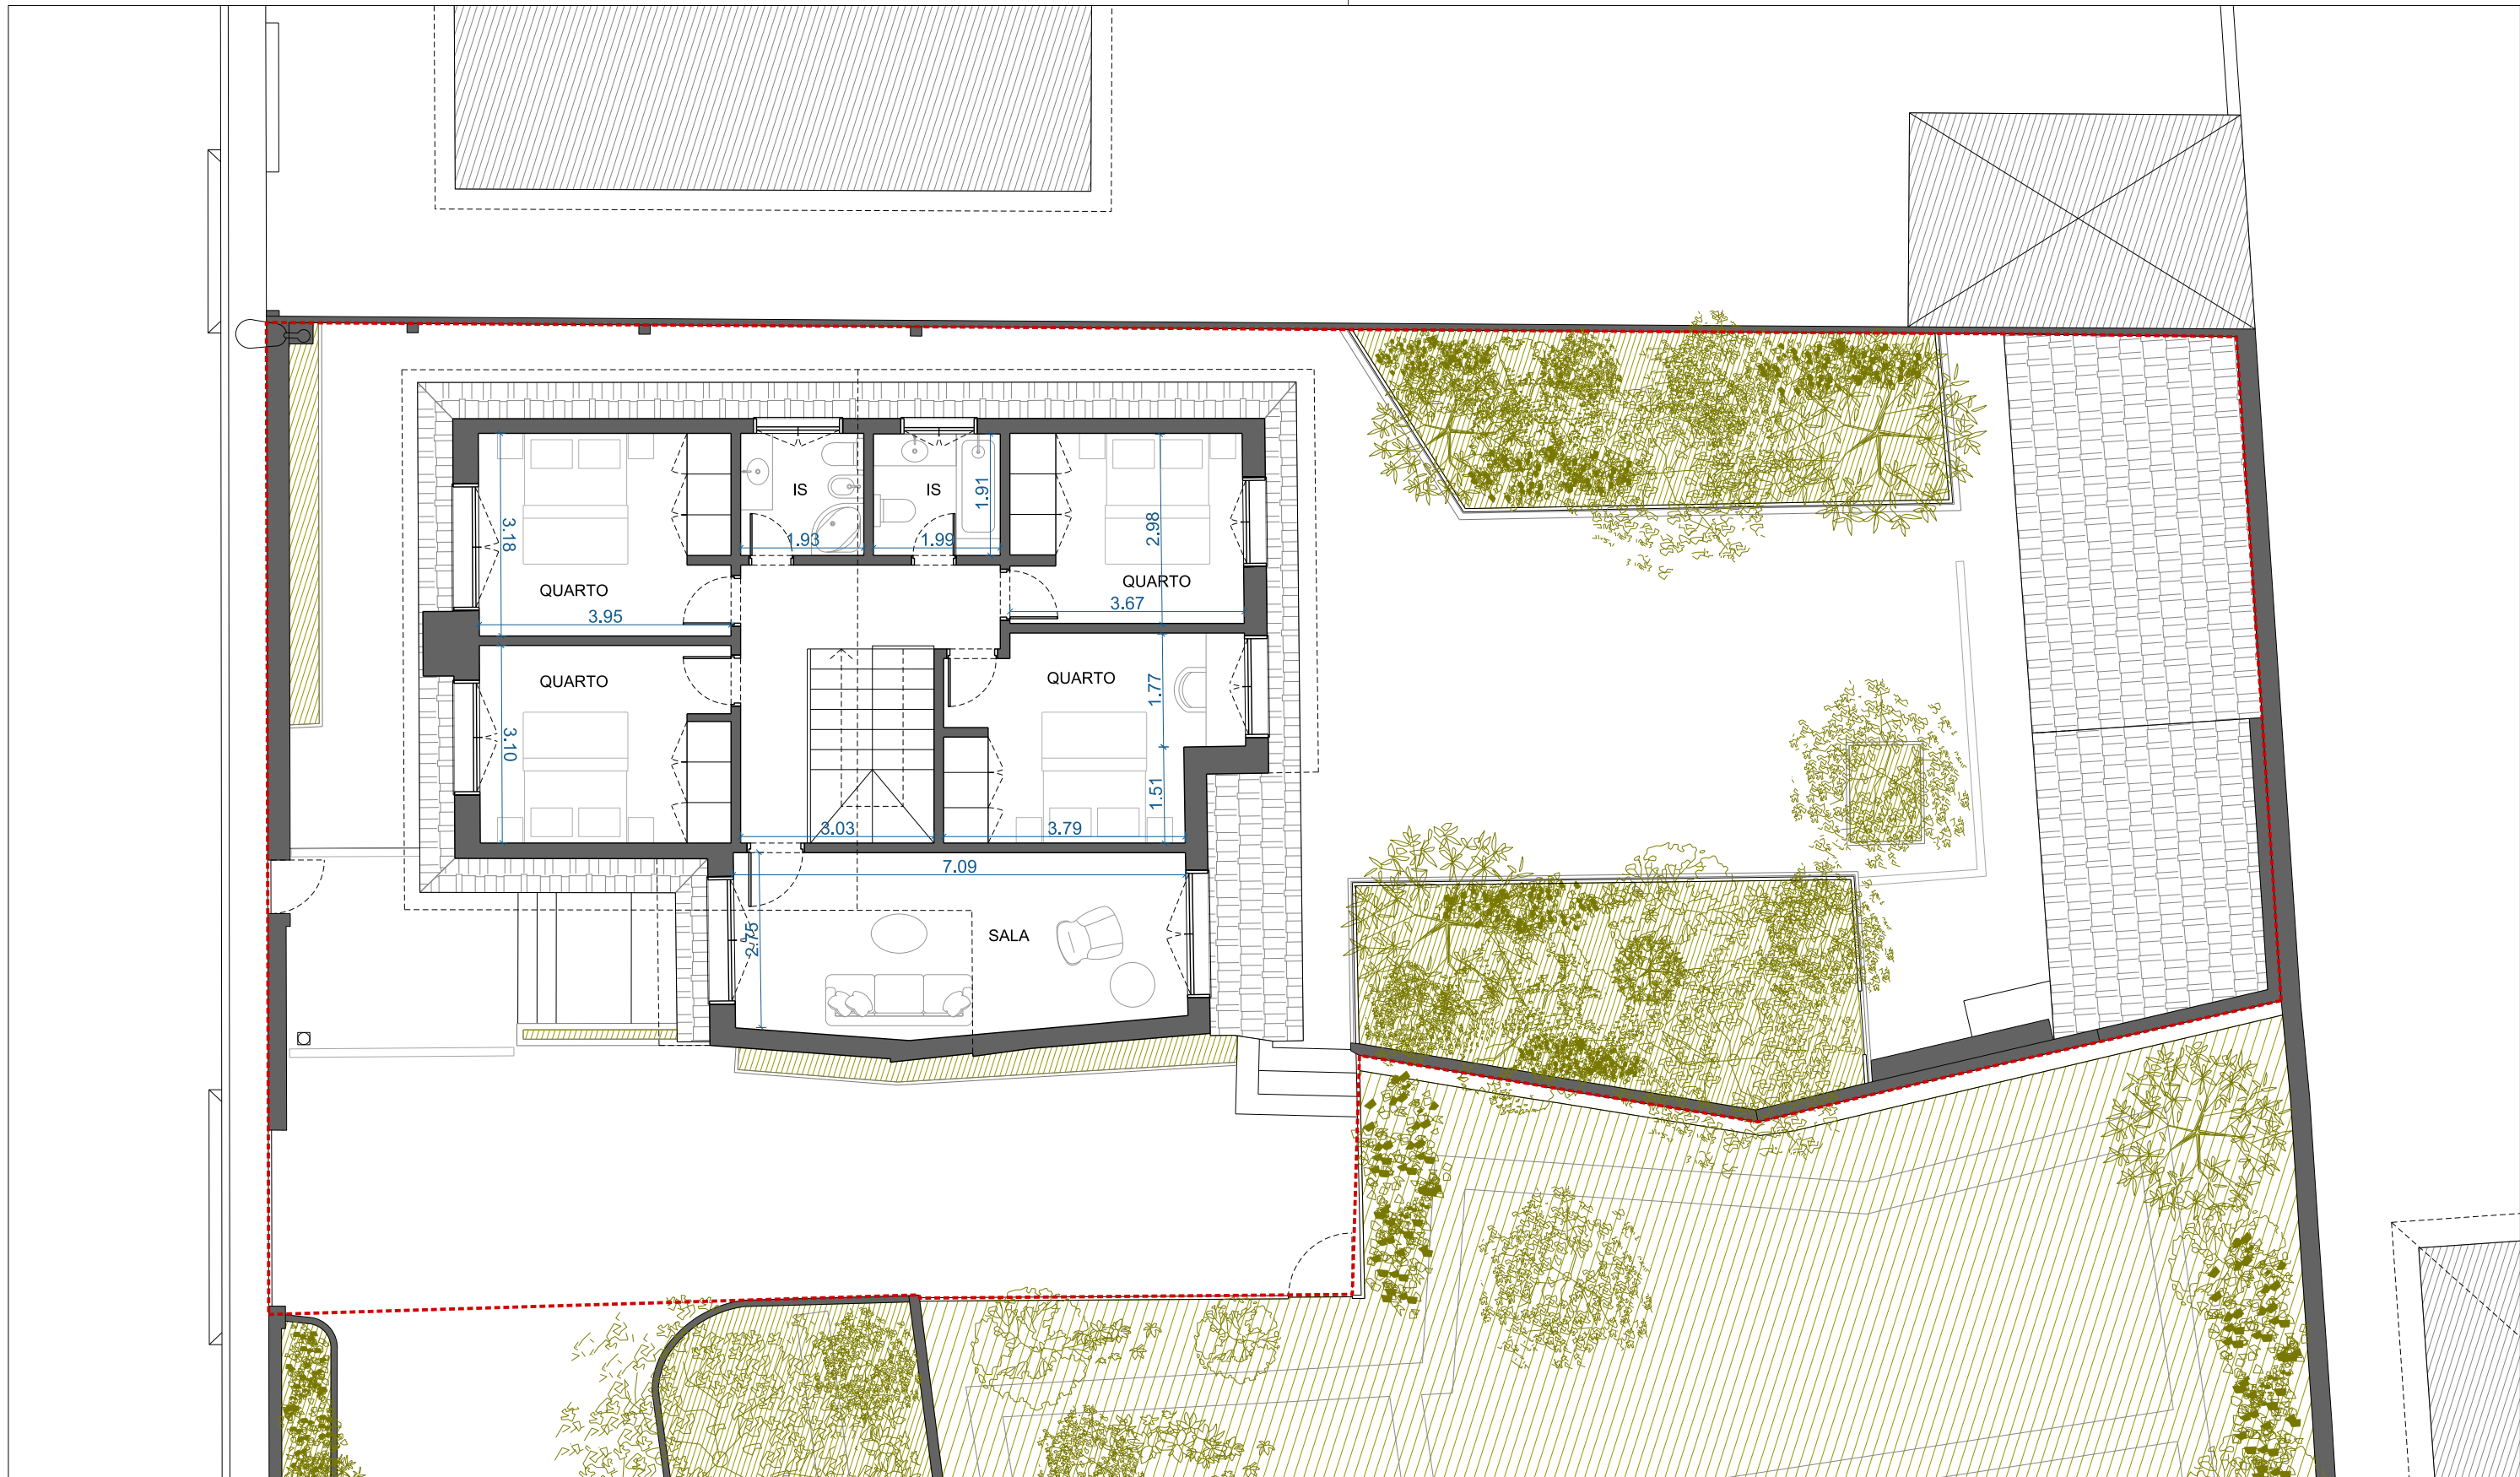

----- Limite do terreno

Área total do terreno - 425 m2
Área Bruta de Construção Total - 253 m2

(Área de Construção da Habitação - 221 m2 +
Área de Construção do Anexo - 32 m2)

ESCALA 1:100

PLANTA PISO 1 - LOTE 1

Nº

03



----- Limite do terreno

Área total do terreno - 216 m2
Área Bruta de Construção Total - 85 m2
(Área do Piso 0 - 71 m2 + Área da Mezzanine - 14 m2)



----- Limite do terreno

Área total do terreno - 216 m2
Área Bruta de Construção Total - 85 m2
(Área do Piso 0 - 71 m2 + Área da Mezzanine - 14 m2)



ESCALA 1:100

PLANTA PISO 0 - LOTE 3

Nº

06