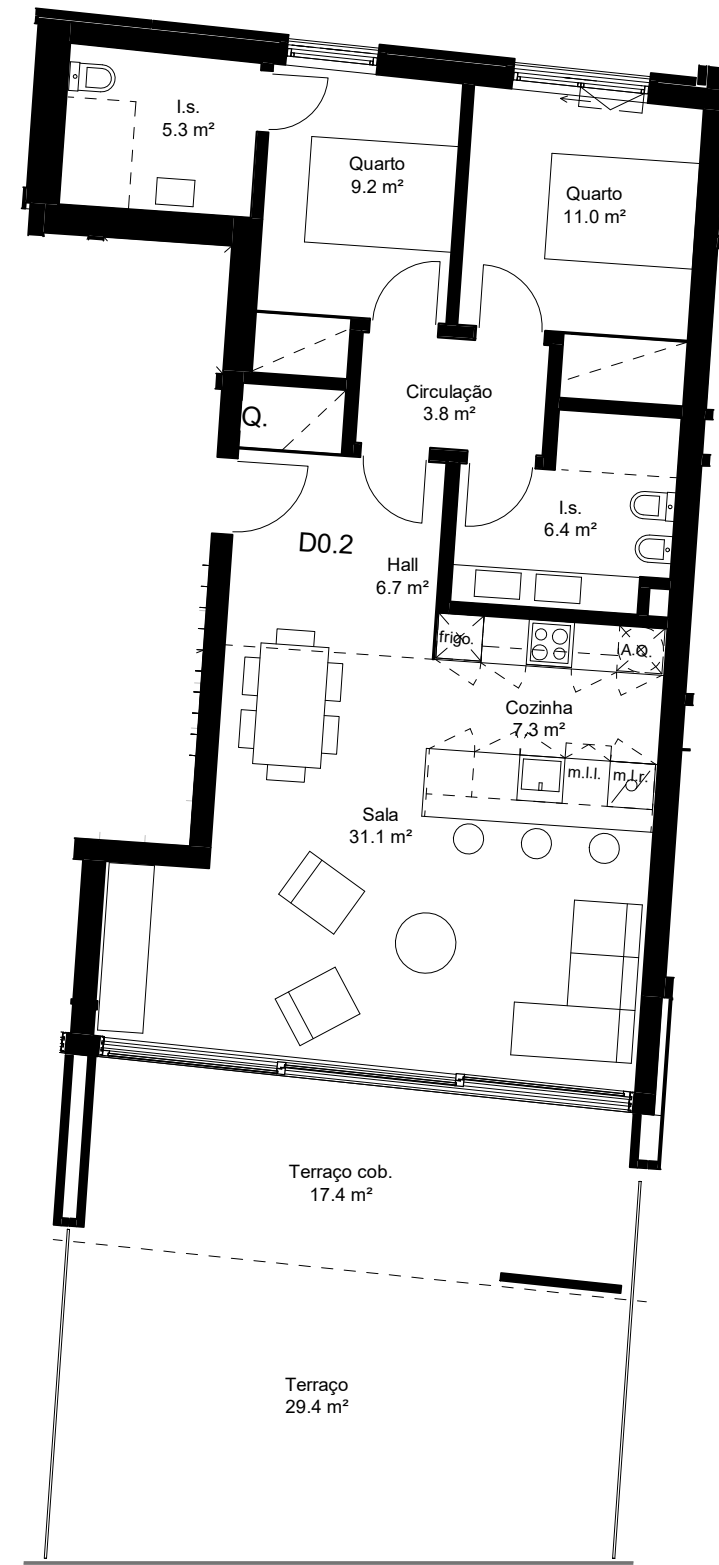


LEGENDA:

PISO	0
FRACÇÃO	D0.2
ÁREA DE CONTRUÇÃO	112.80 m²
ÁREA ÚTIL	80 m²
ÁREA HABITAVEL	58.10 m²

LOCAL/ DATA:

ASSINATURA DO COMPRADOR 1:

ASSINATURA DO COMPRADOR 2:

DATA DE REVISÃO:

1 Rev	22/03/2018 Data	Desenho para ofertas de empreitada geral Alteração
----------	--------------------	---

Local: Várzea da Luz, Praia da Luz, Lagos	Iniciais Checker Approver
---	---------------------------------

Projecto: Luz Living	Projecto nº. 18-001
-------------------------	------------------------

Requerente: QUALITY LIVING ALGARVE, LDA.

Arquitecto: A - L A 3	Rua D. Sancho I, nº. 18 8500-013 Alvor 927 310 527 E-mail: office@a-lab.pt
---------------------------------	---

Técnico Especialidades: PLANN.PT

Título: APARTAMENTO D0.2

Fase: DESENHOS DE CONTRATO	Anexo nº.
-------------------------------	-----------

Escala: A3/1:100	Desenho nº. A.80-D0.2	Revisão 1
---------------------	--------------------------	--------------