


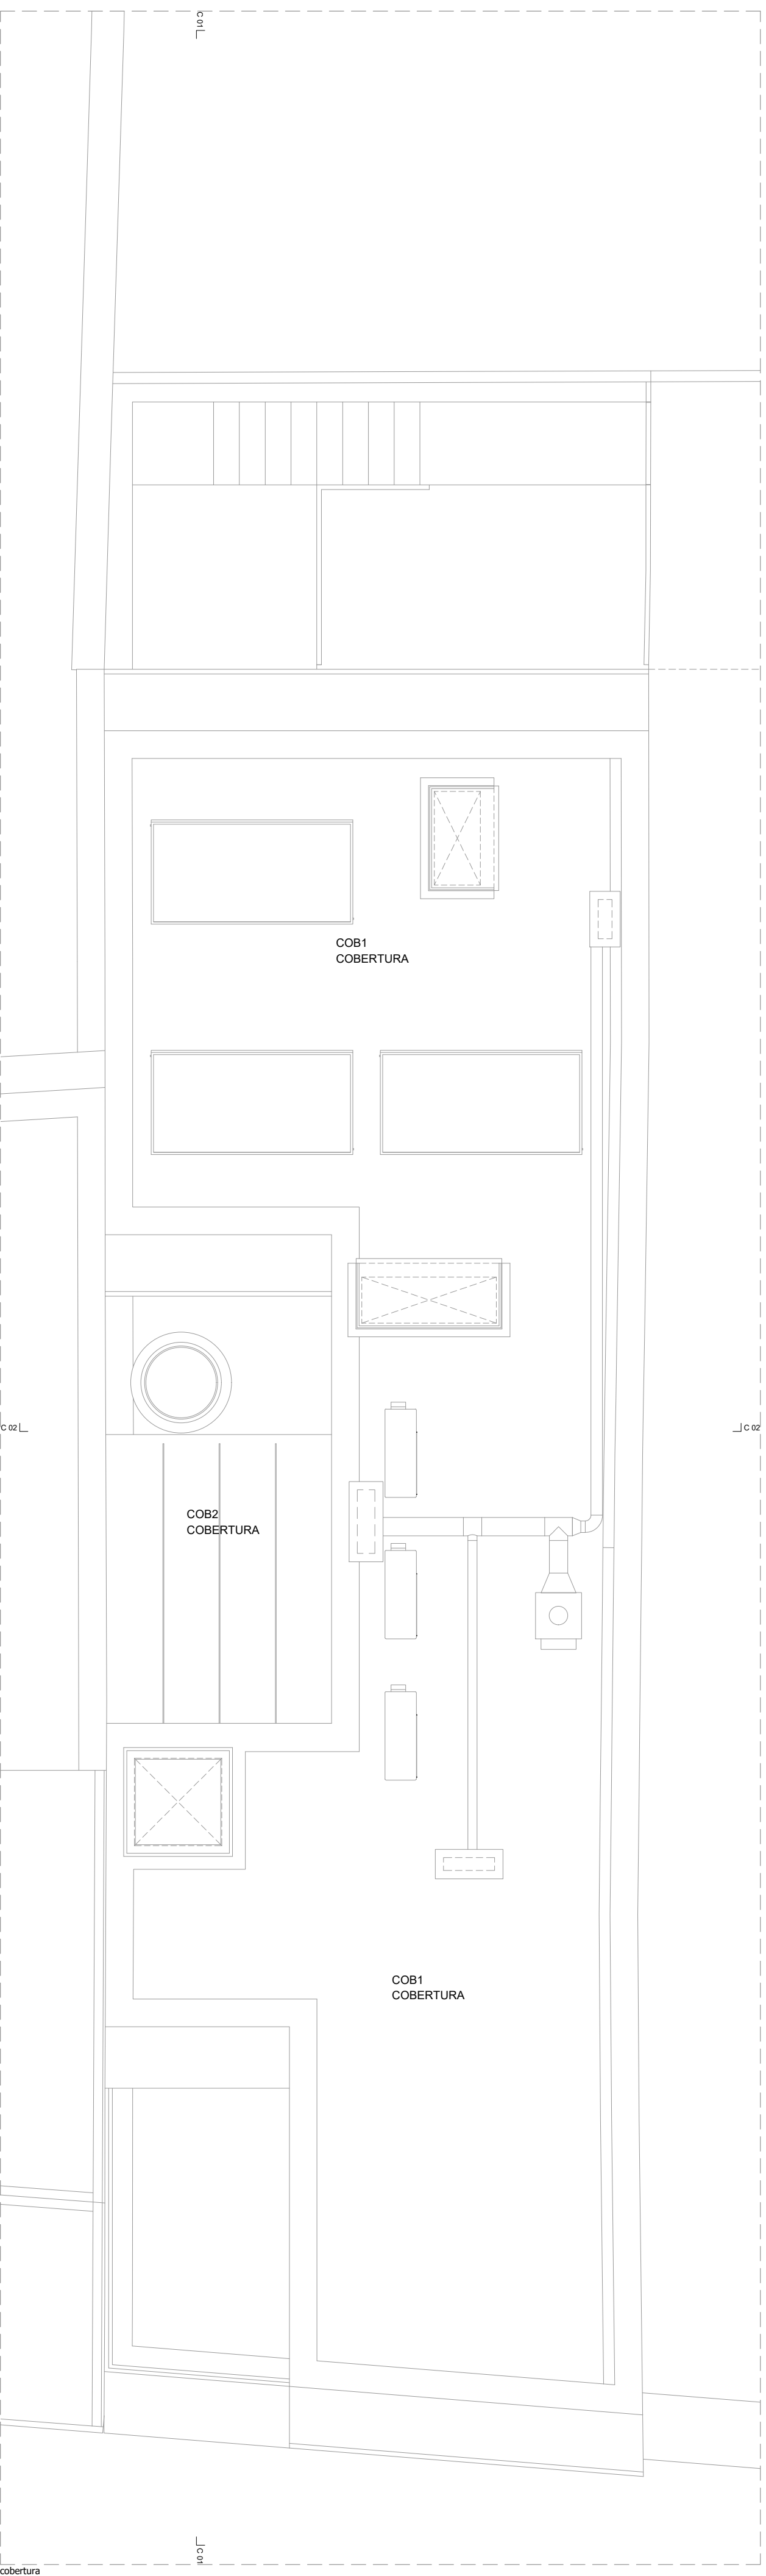
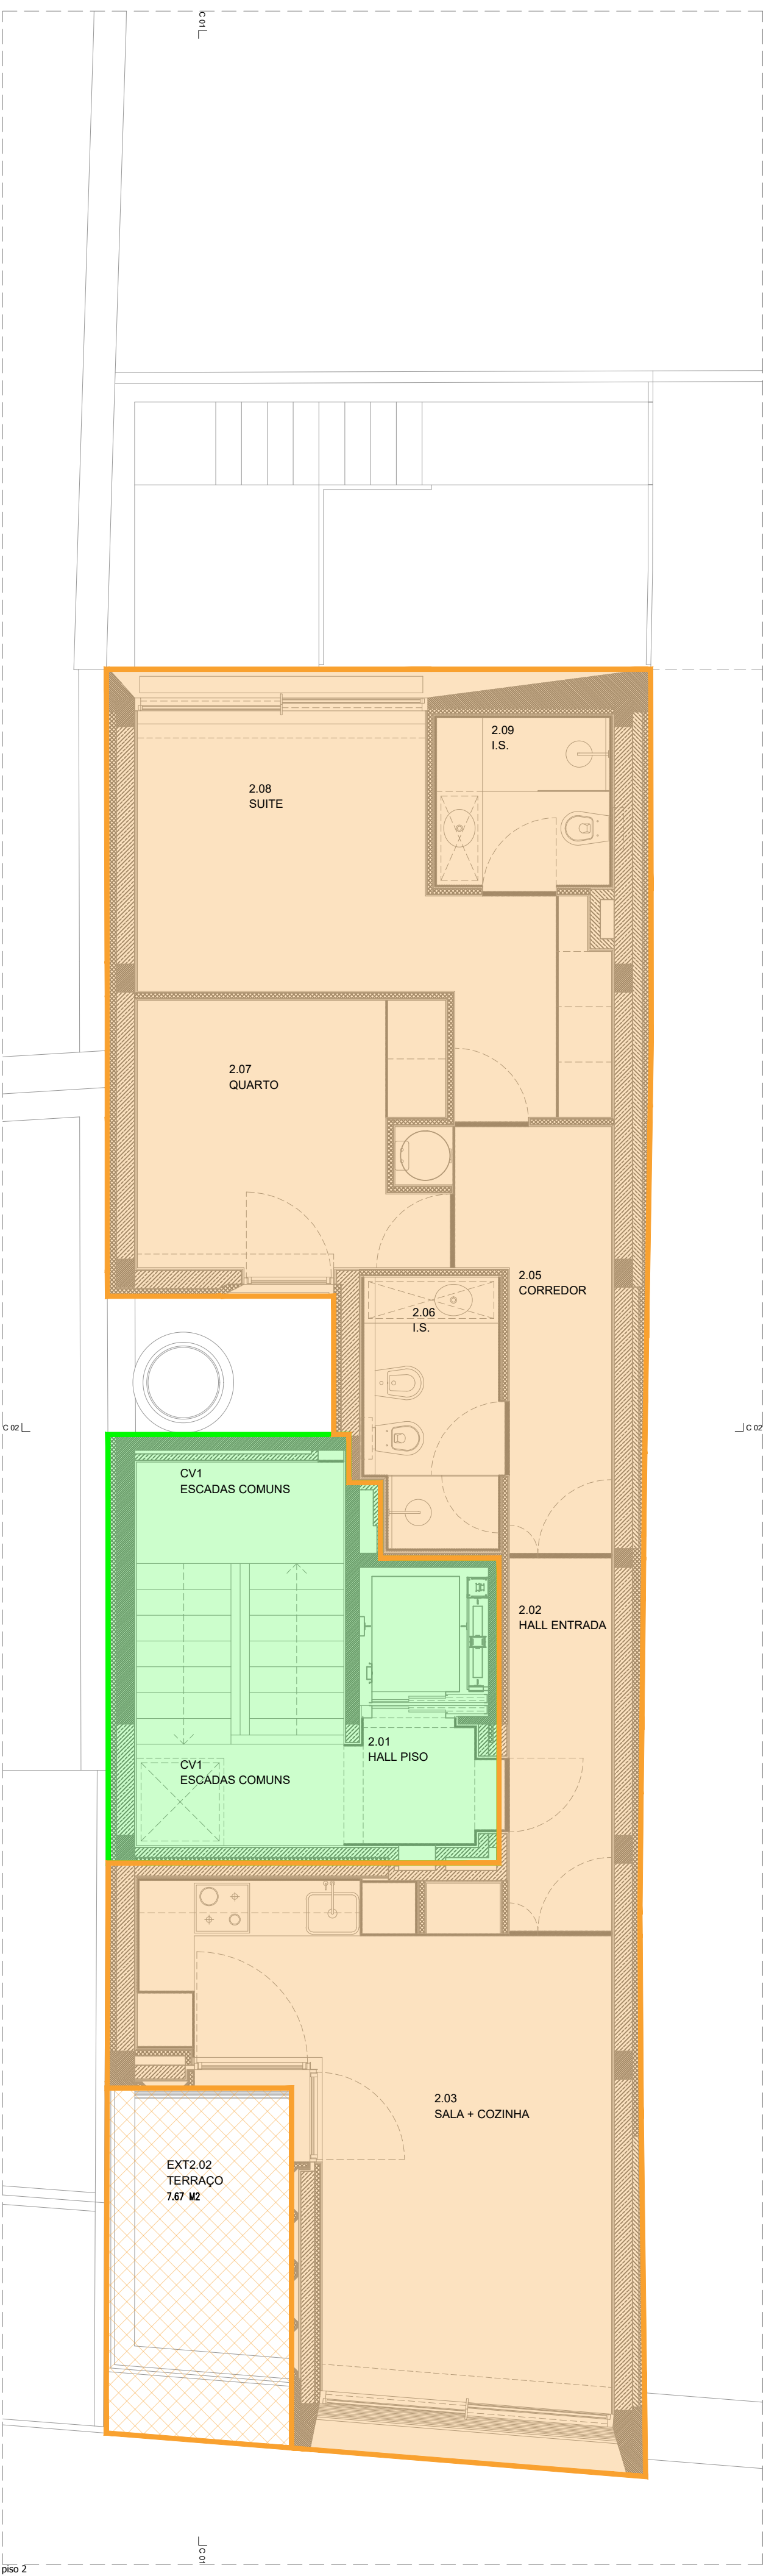


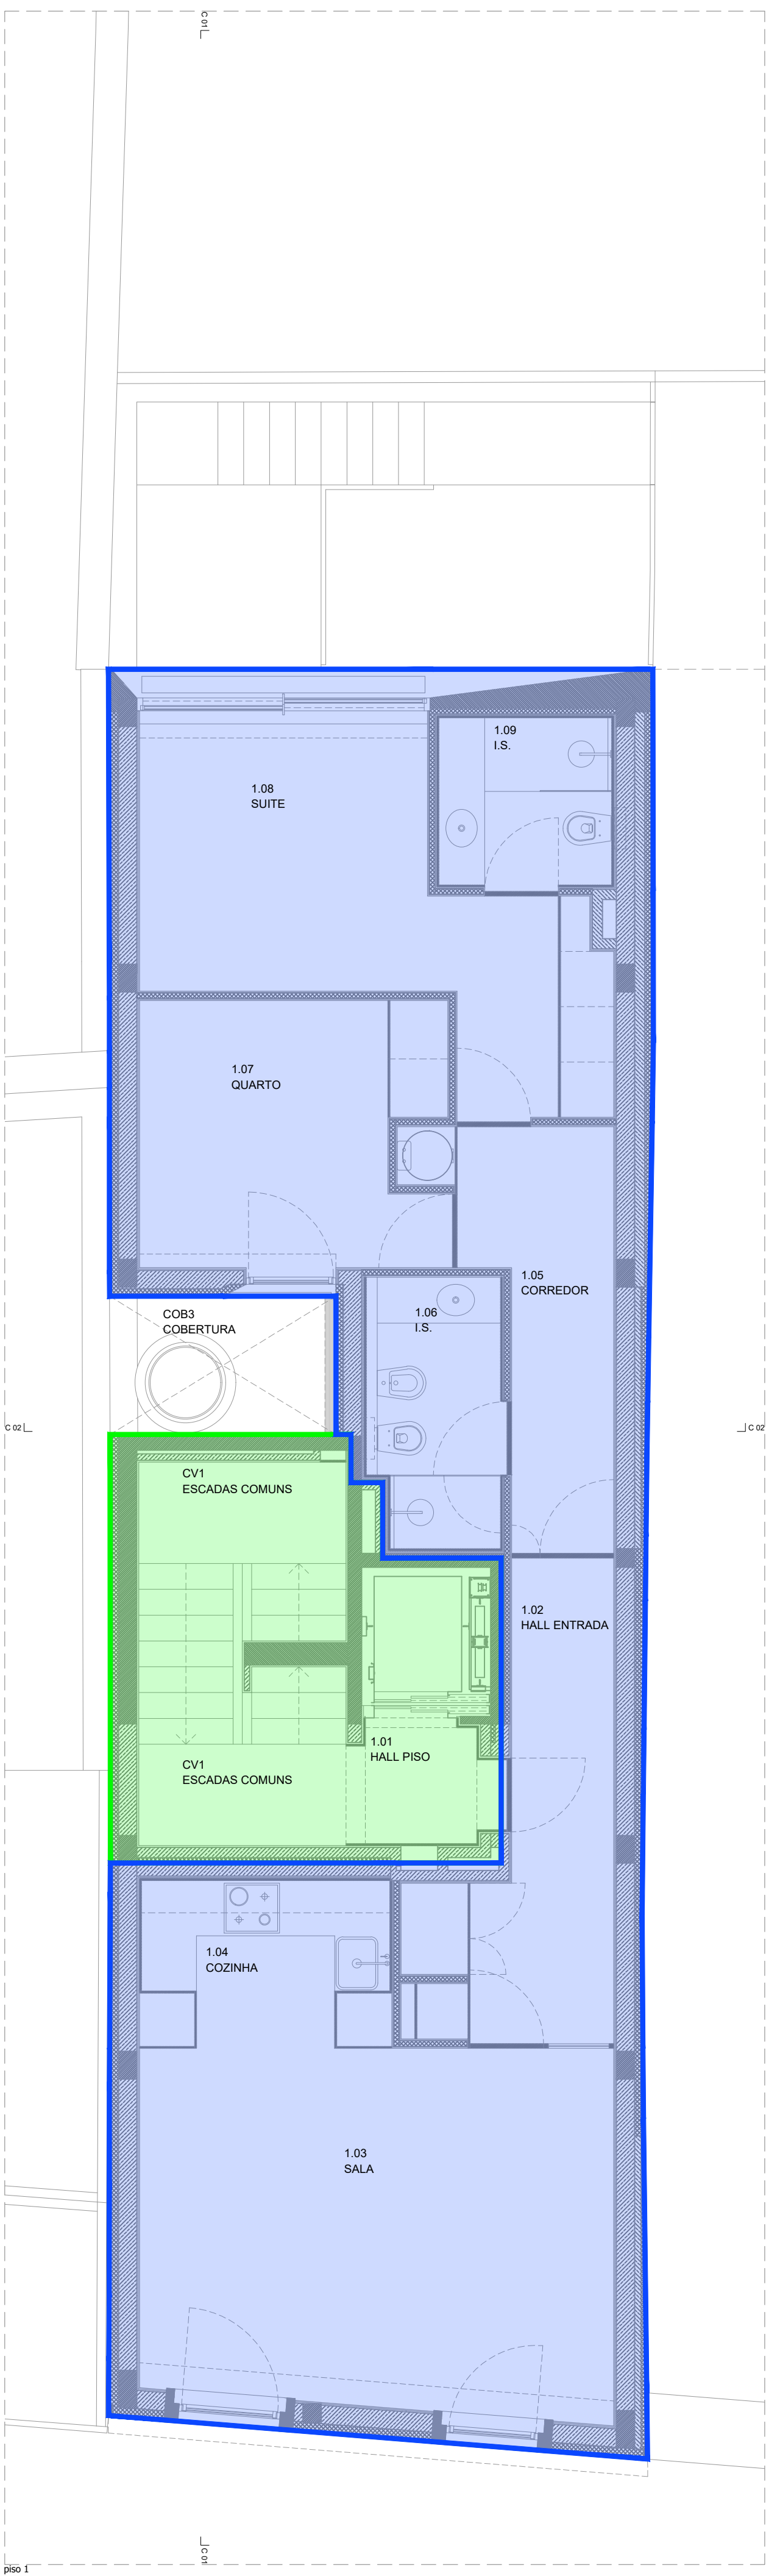

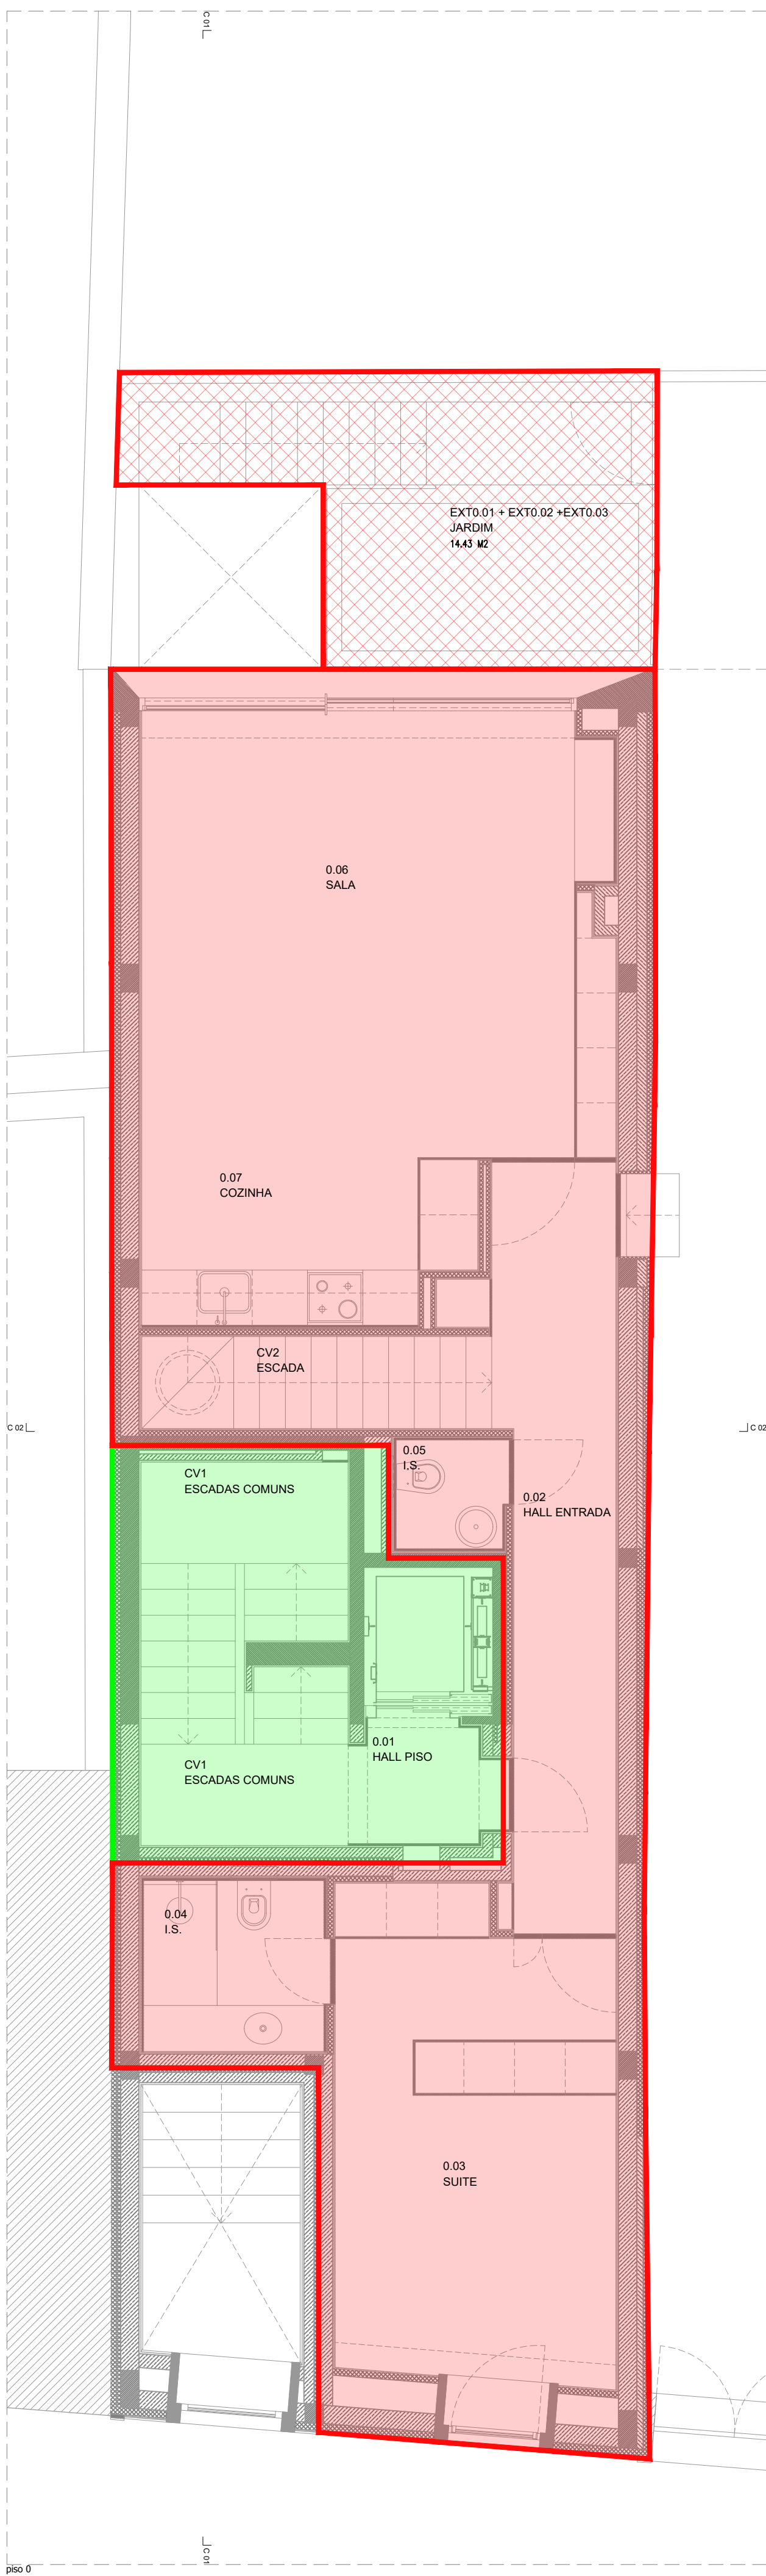

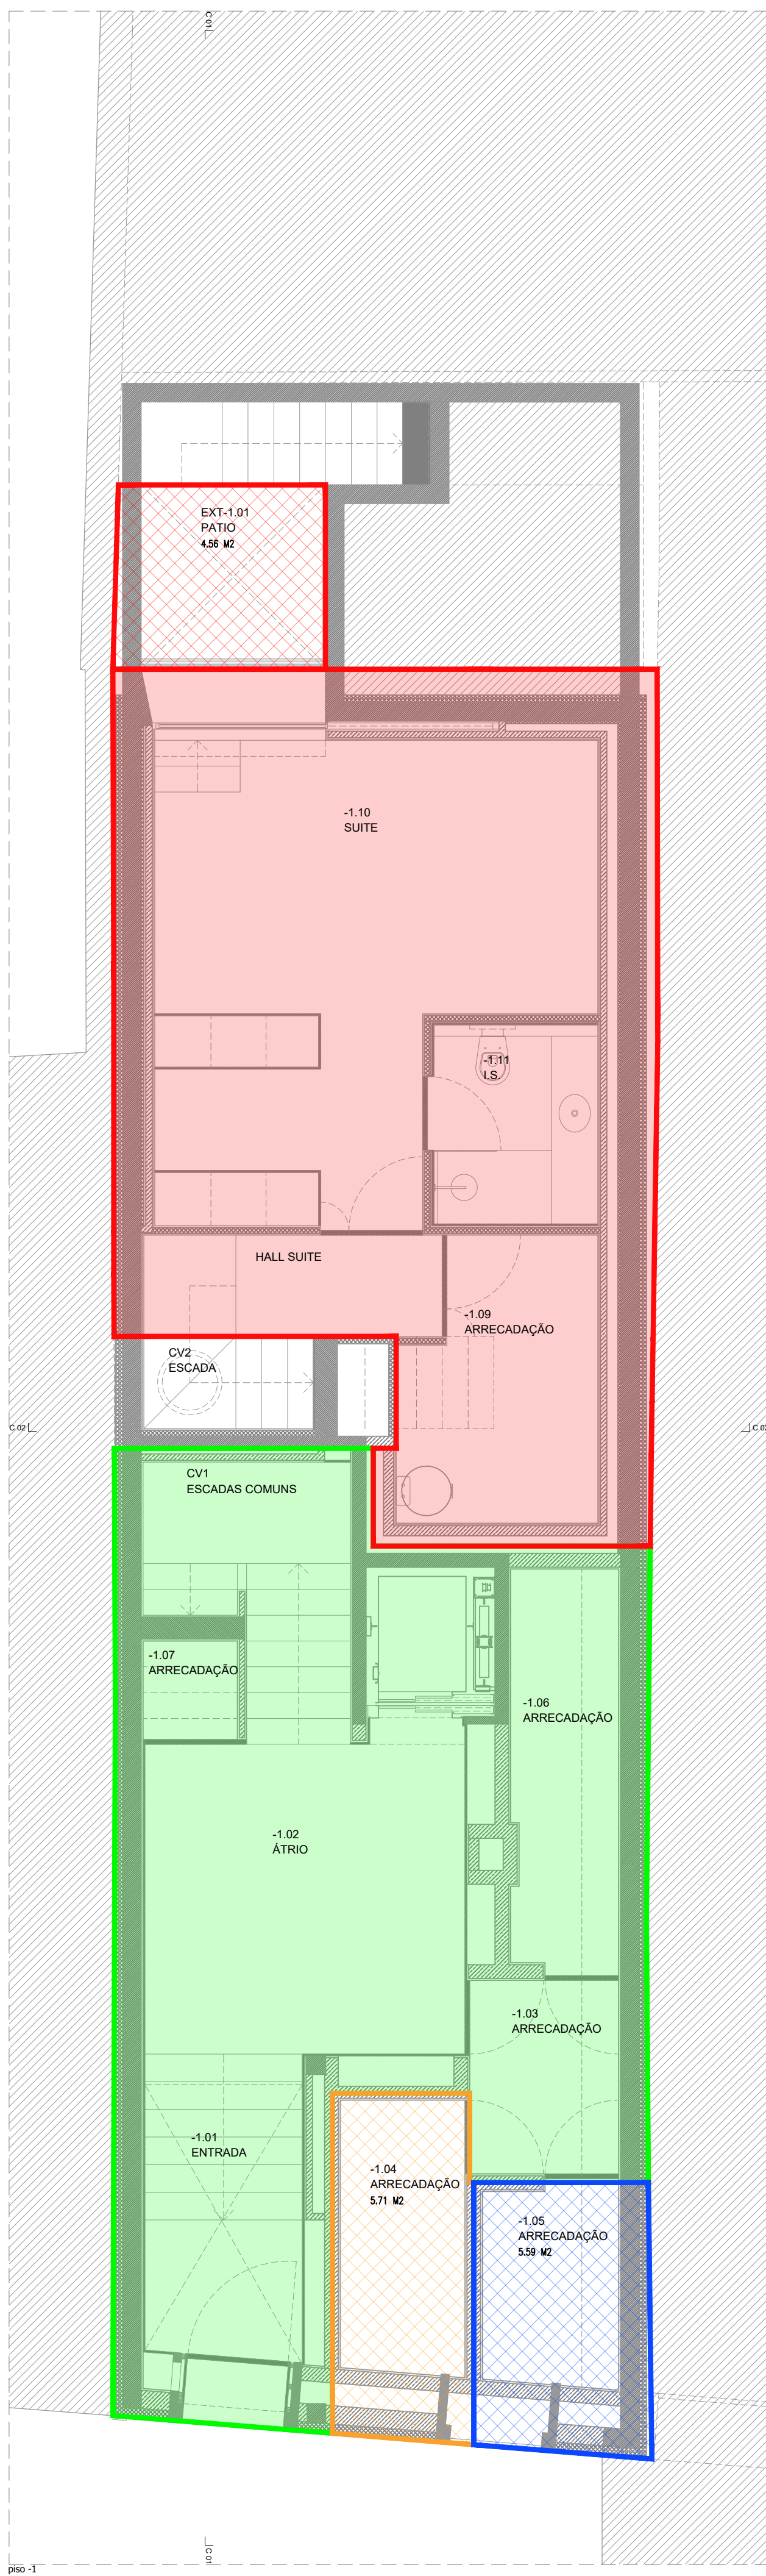

ÁREAS			
FRAÇÃO A		FRAÇÃO C	
Área Bruta Privativa	134,85 m²	Área Bruta Privativa	83,95 m²
Área Bruta Dependente	18,99 m²	Área Bruta Dependente	13,38 m²
FRAÇÃO B		ÁREAS COMUNS	
Área Bruta Privativa	90,51 m²	Área Bruta Privativa	101,08 m²
Área Bruta Dependente	5,59 m²		
LEGENDA DE SÍMBOLOS E TRAMAS			
LEGENDA			
Fração A		Área Bruta Dependente	
Fração B		Área Bruta Privativa	
Fração C			
Áreas Comuns			
REV.	DATA	DES.	DESCRIÇÃO
0	24.07.2020	FCB/HIC	EMISSÃO FINAL
1			
2			
3			
4			
5			