



■ ÁREA PRIVADA COBERTA
■ ÁREA PRIVADA DESCOBERTA


LEGENDA
--- LIMITE DO LOTE

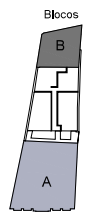

Nota: Todas as medidas devem ser confirmadas em obra.

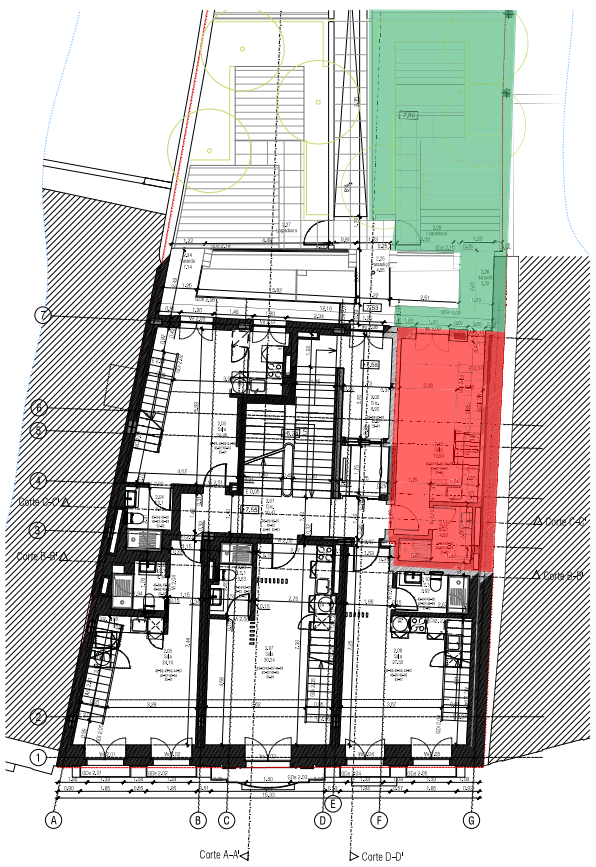

PLANTA DO 2º ANDAR (cota 7,55 m)
 BLOCO A

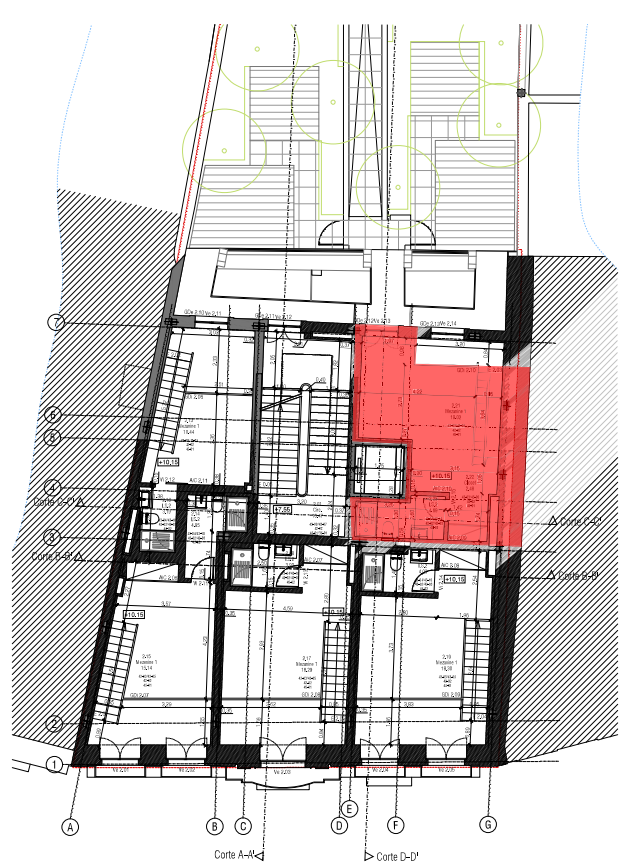

PLANTA DOS MEZANINES - piso 2 (cota 10,15 m)
 BLOCO A

Revista	Edição	Coloção	Descrição	Data
				2018/02/06

Nome do Projeto: _____
 Descrição: _____
 Data: _____

sarava+associados

MOUNTAIN SCENERY UNIPessoal, LDA.

PALÁCIO FERVENÇA

VILA NOVA DE GAIA

ARQUITECTURA

PROJETO DE EXECUÇÃO

GRUPO 1 - BLOCO A

PROPOSTO - PLANTAS DOS PISOS 2 (cota +7,55) e MEZANINE (cota +10,15)

Escala: 1:100
 Data: 26 JULHO 2019

ARQ.PEX.1.0.0.9.1.0.0.A

Miguel Saraiva, arquiteto (OAB)

Este documento é propriedade intelectual de Miguel Saraiva, arquiteto (OAB).
 É proibida a reprodução total ou parcial sem a autorização expressa do autor.