


Planta simplificada da habitação - cave 1:100


Localização dos Equipamentos
 Localização dos Compartimentos

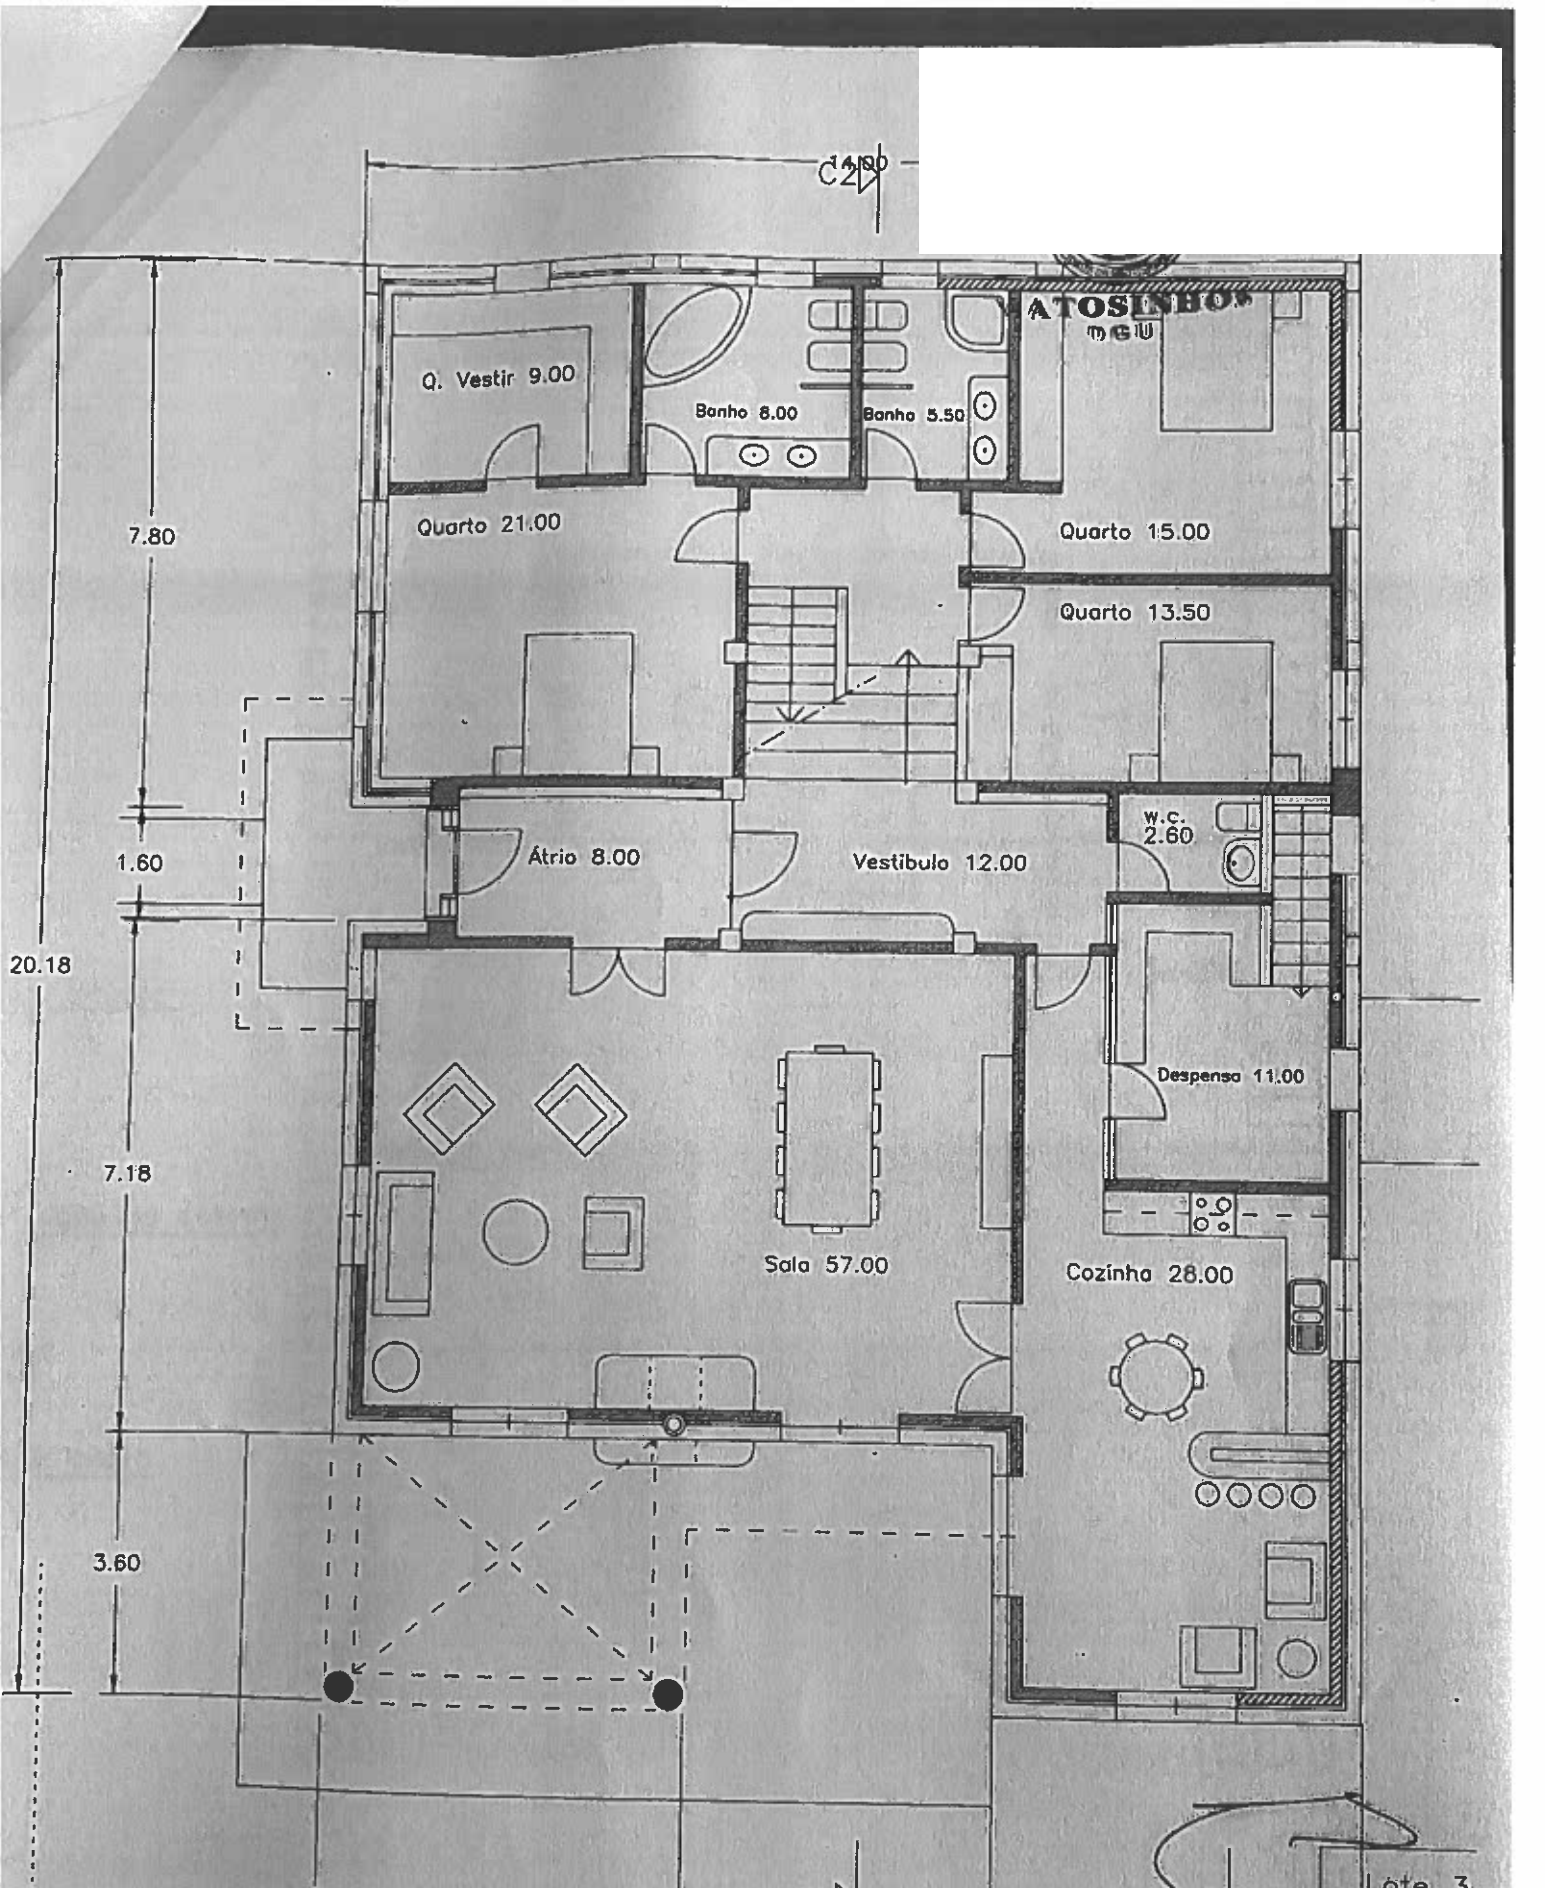

Planta simplificada da habitação - r/c 1:100

Localização dos Equipamentos
 Localização dos Compartimentos

C2

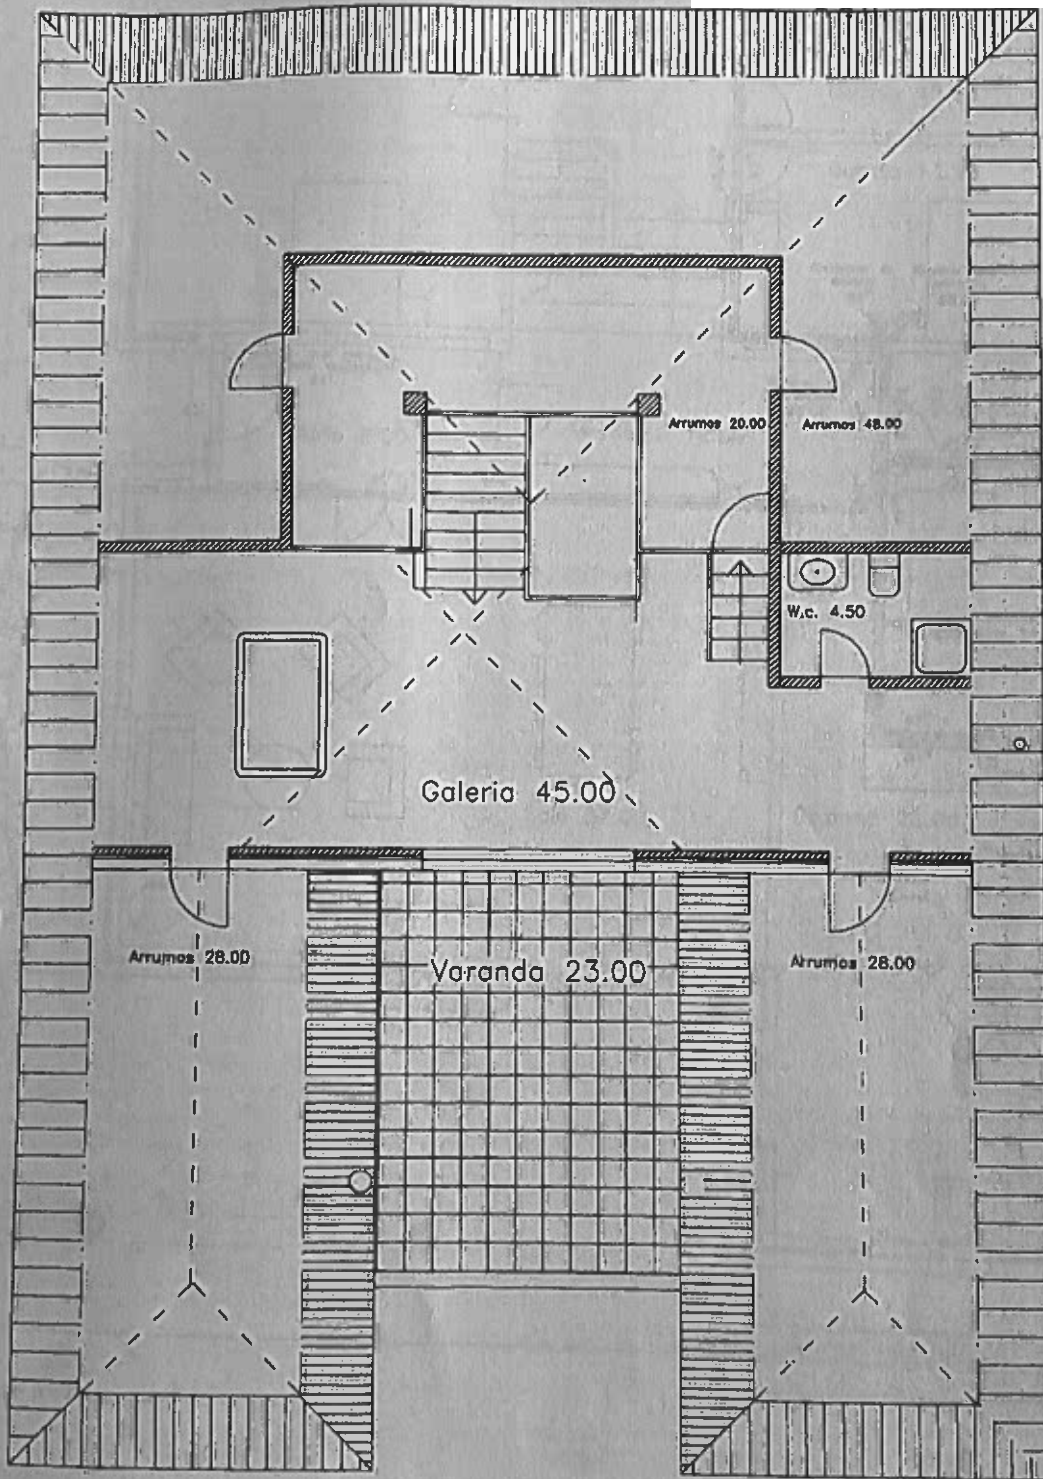

mp. interior

o fogão da cozinha

piné lareira

C3

Lote 3 1

Planta simplificada da habitação - andar 1:100

Sol

Localização dos Equipamentos

Localização dos Compartimentos

