


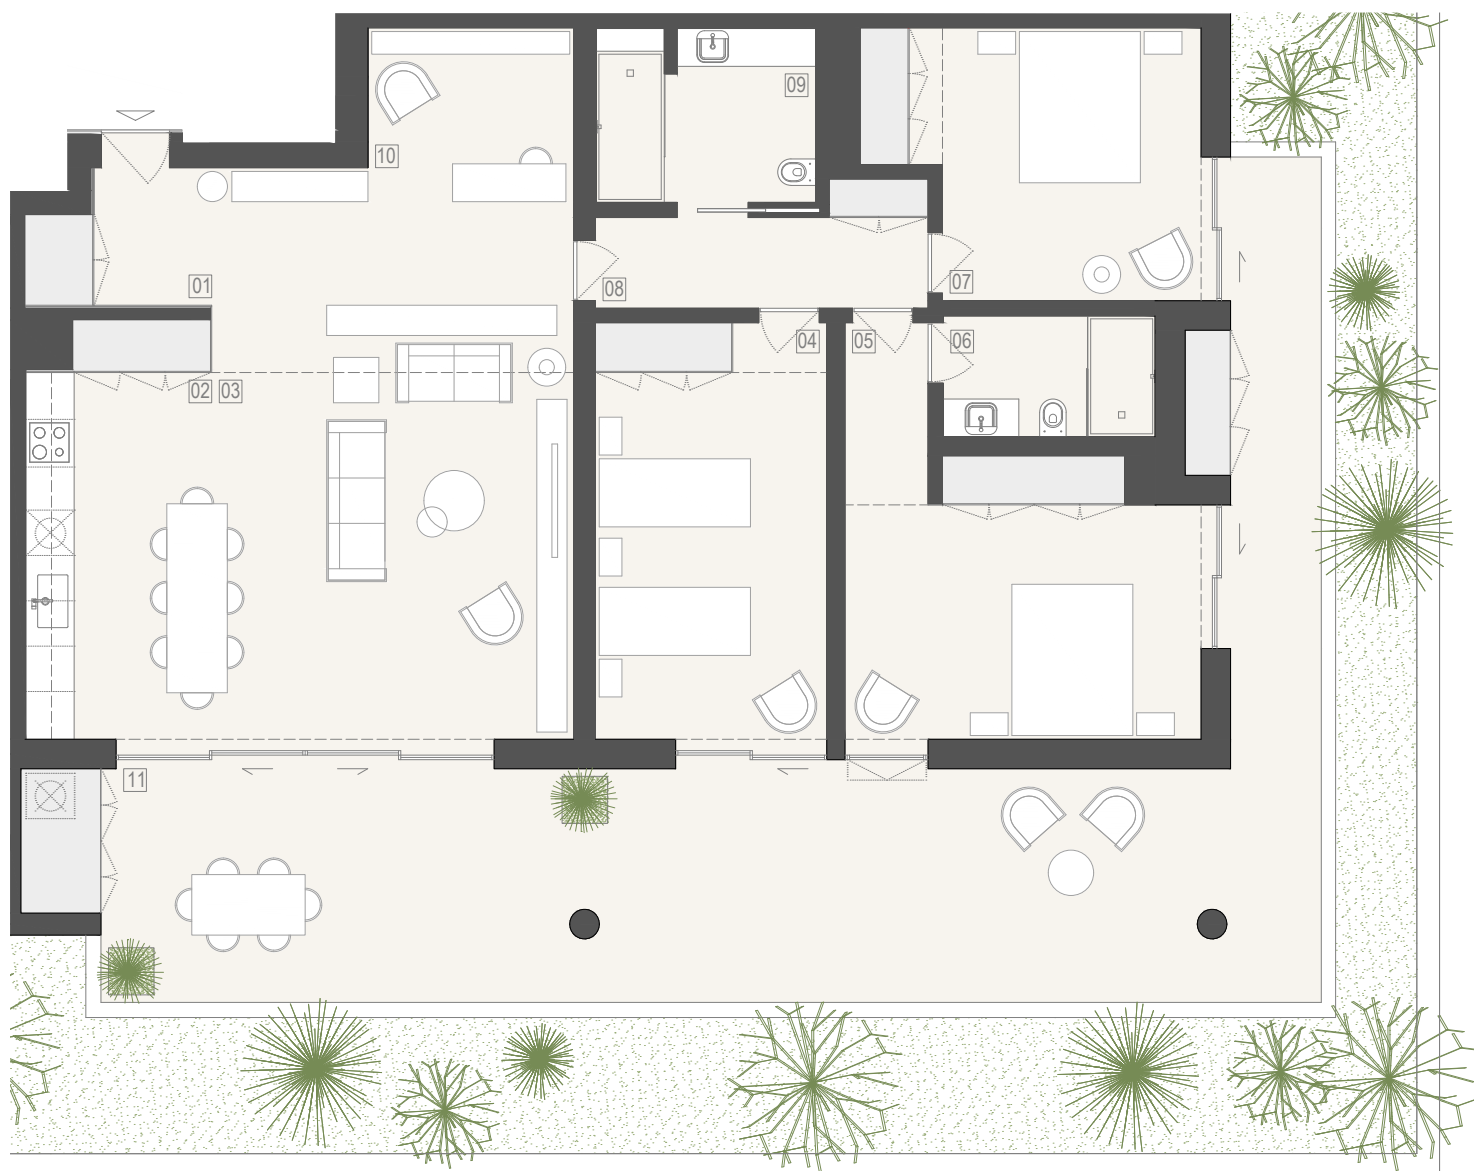


Piso 0 - Fracção L

Apartamento 3.0L T3 (inclui lugar de estacionamento privado)

Área de Construção:

150.75 m² *

01 - Hall de Entrada	04.00 m²	07 - Escritório	14.30 m²
02 - Cozinha	13.25 m²	08 - Vestíbulo	05.95 m²
03 - Sala de Estar/Jantar	36.20 m²	09 - Instalação Sanitária	06.30 m²
04 - Quarto	16.85 m²	10 - Espaço Polivalente	05.05 m²
05 - Quarto	18.80 m²	11 - Terraço/Varanda	62.50 m²
06 - Inst. Sanitária Privativa	04.50 m²		

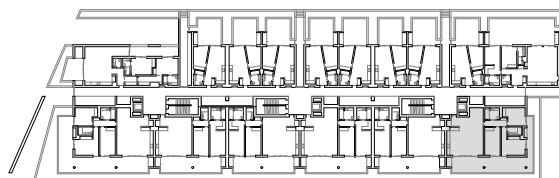

* Área sujeita a confirmação