


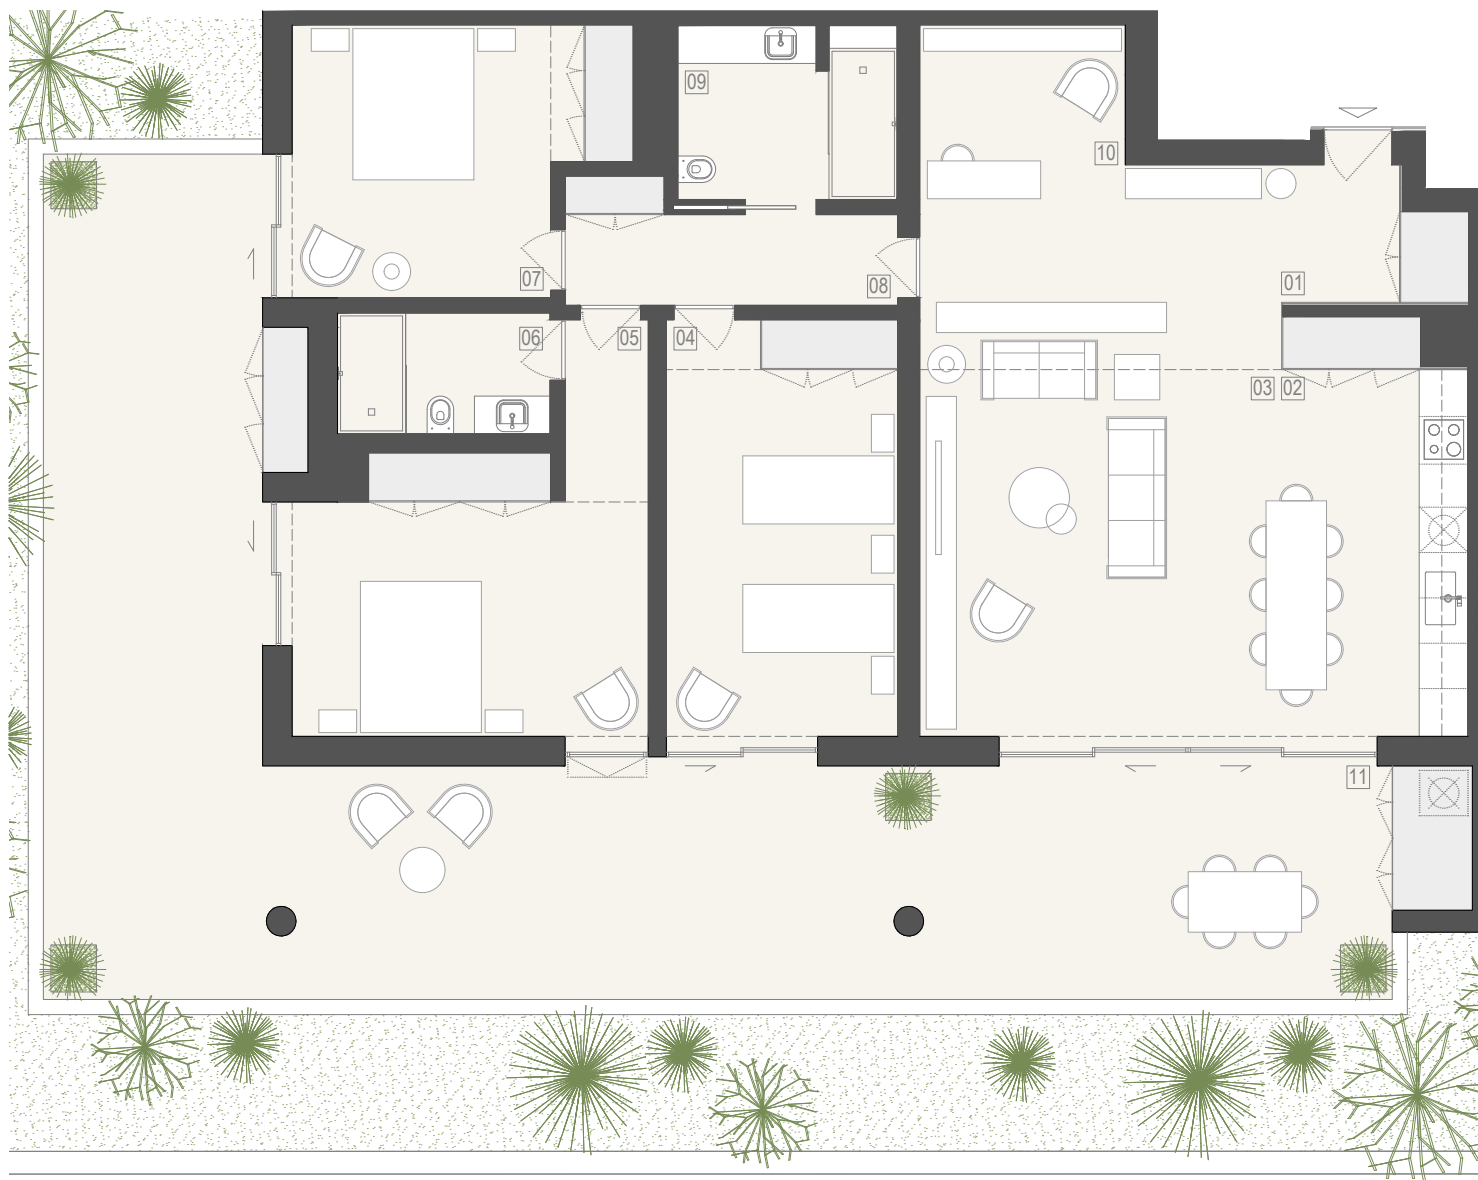


Piso 0 - Fração Q

Apartamento 1.0Q T3 (inclui lugar de estacionamento privado)

Área de Construção:

150.75 m² *

01 - Hall de Entrada	04.00 m ²	07 - Escritório	14.30 m ²
02 - Cozinha	13.25 m ²	08 - Vestíbulo	05.95 m ²
03 - Sala de Estar/Jantar	36.20 m ²	09 - Instalação Sanitária	06.30 m ²
04 - Quarto	16.85 m ²	10 - Espaço Polivalente	05.05 m ²
05 - Quarto	18.80 m ²	11 - Terraço/Varanda	81.50 m ²
06 - Inst. Sanitária Privativa	04.50 m ²		

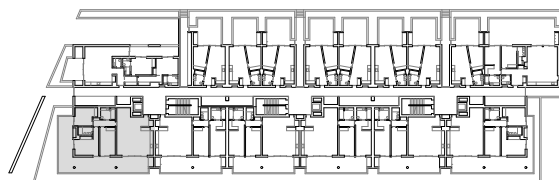

* Área sujeita a confirmação