

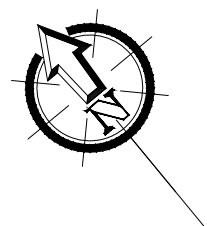


RECEPTÁCULO POSTAL

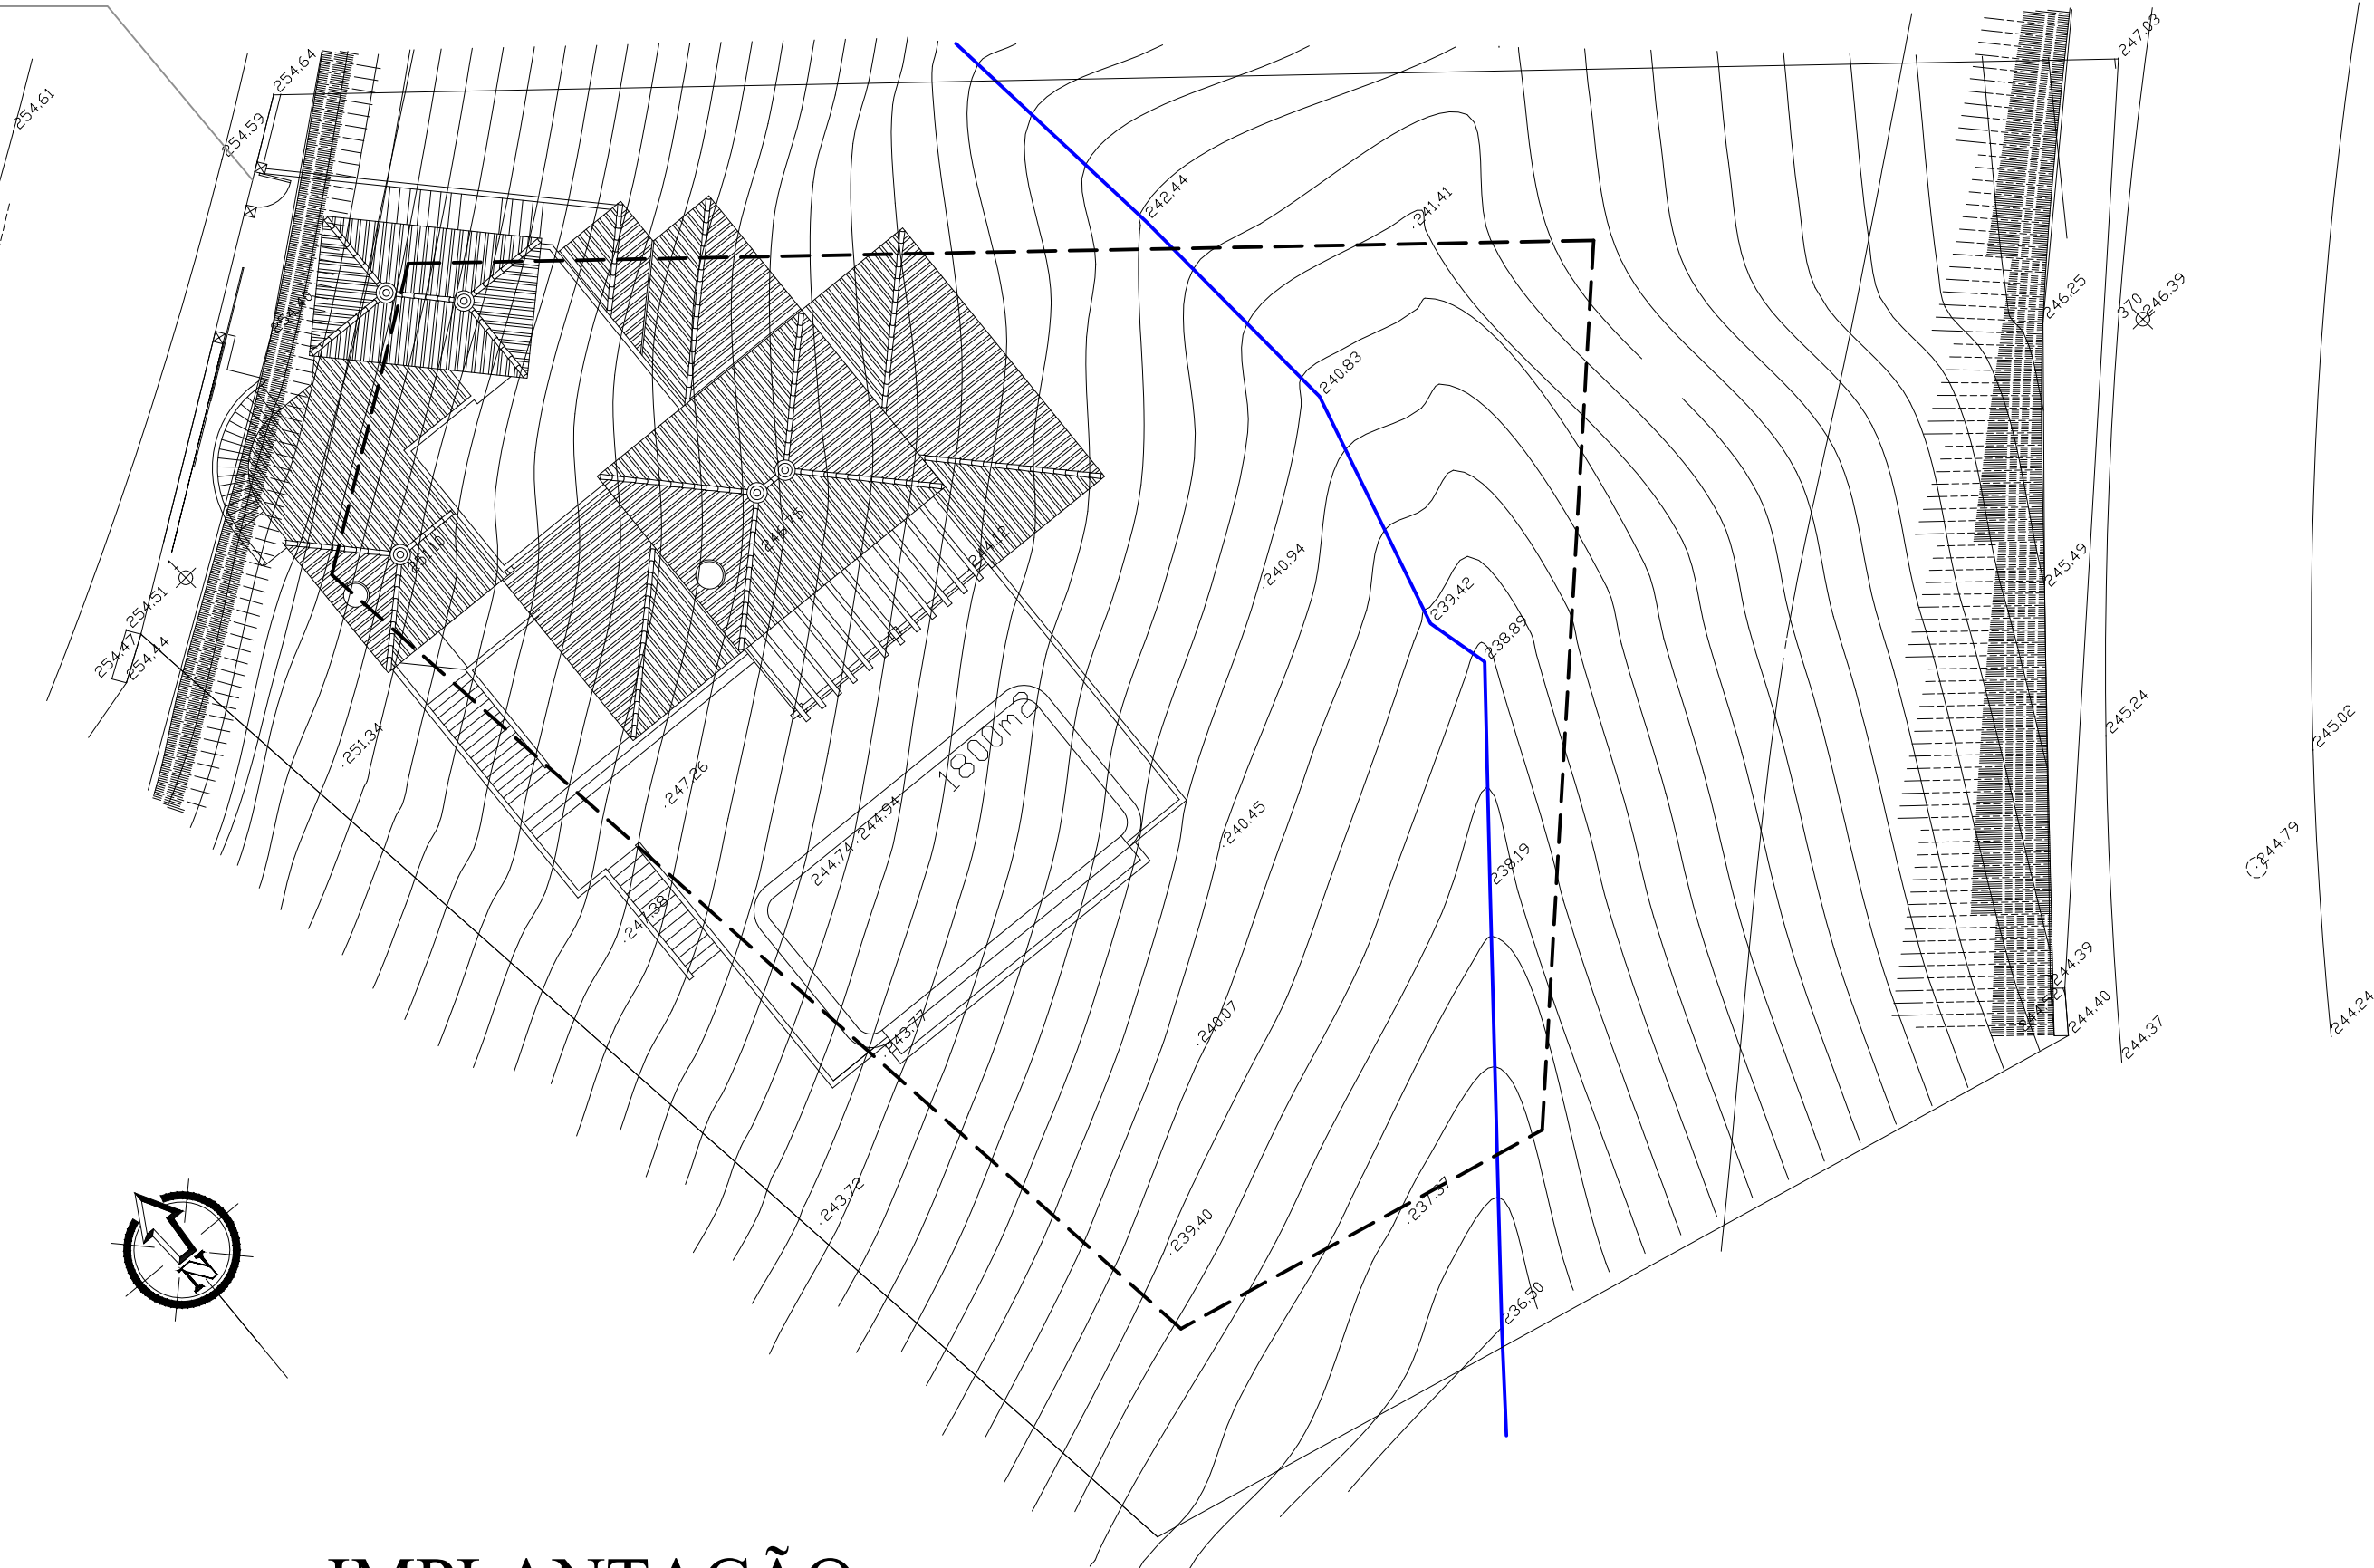


# IMPLANTAÇÃO

TELAS FINAIS	Proprietario : BILBAO - Promoção Imobiliária , Unipessoal , L.da		OUT 2020
	<b>MORADIA UNIFAMILIAR</b>		ESCALA
	Peças : IMPLANTAÇÃO		1 : 500
	O ARQUITECTO	C.M.M. n° - 166	Joao Nuno C. C. Laranjo
	Local : Urbanização dos Montinhos - LOTE 23 A - MONCHIQUE		

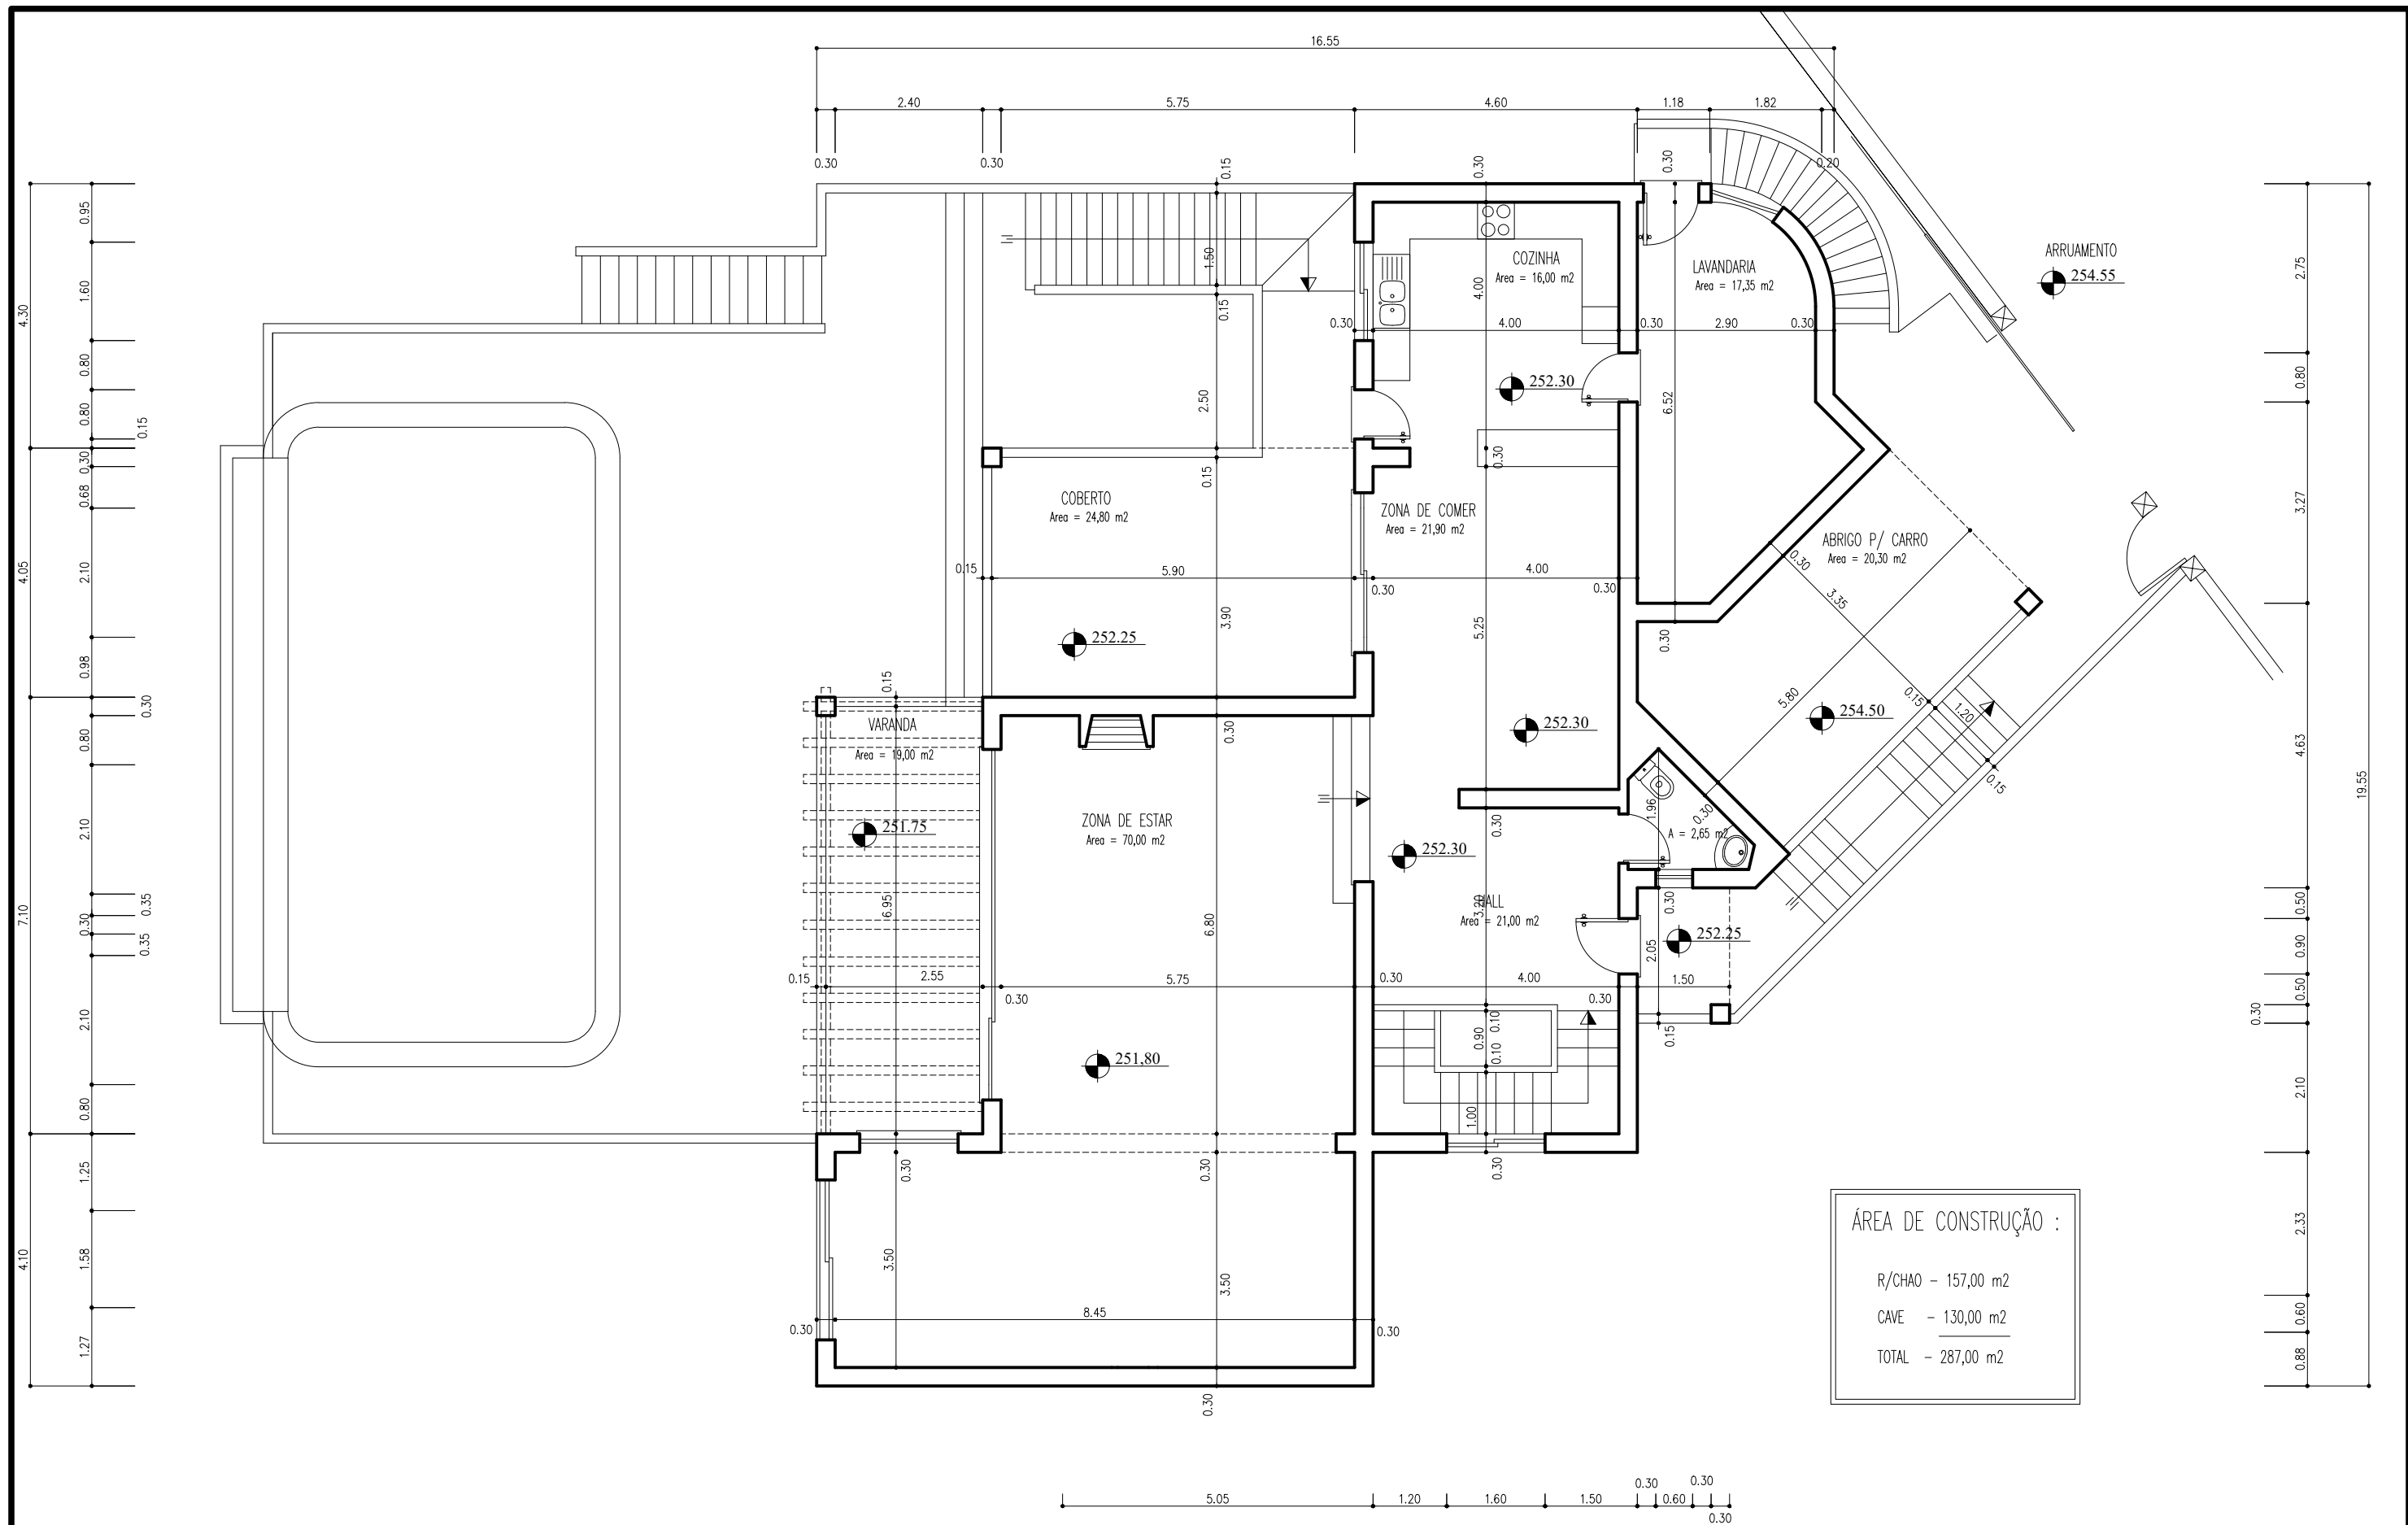

# R / CHÃO


<b>TELAS FINAIS</b>	Proprietário : BILBAO - Promoção Imobiliária , Unipessoal , L.da	ARQUITECTO	ARQUIT 20120
	<b>MORADIA UNIFAMILIAR</b>	C.M.M. n.º - 166	ESCALA 1 : 100
	Peças : PLANTA DO R / CHÃO	João Nuno C. C. Laranjo	Local : Urbanização dos Montinhos - LOTE 23 A - MONCHIQUE

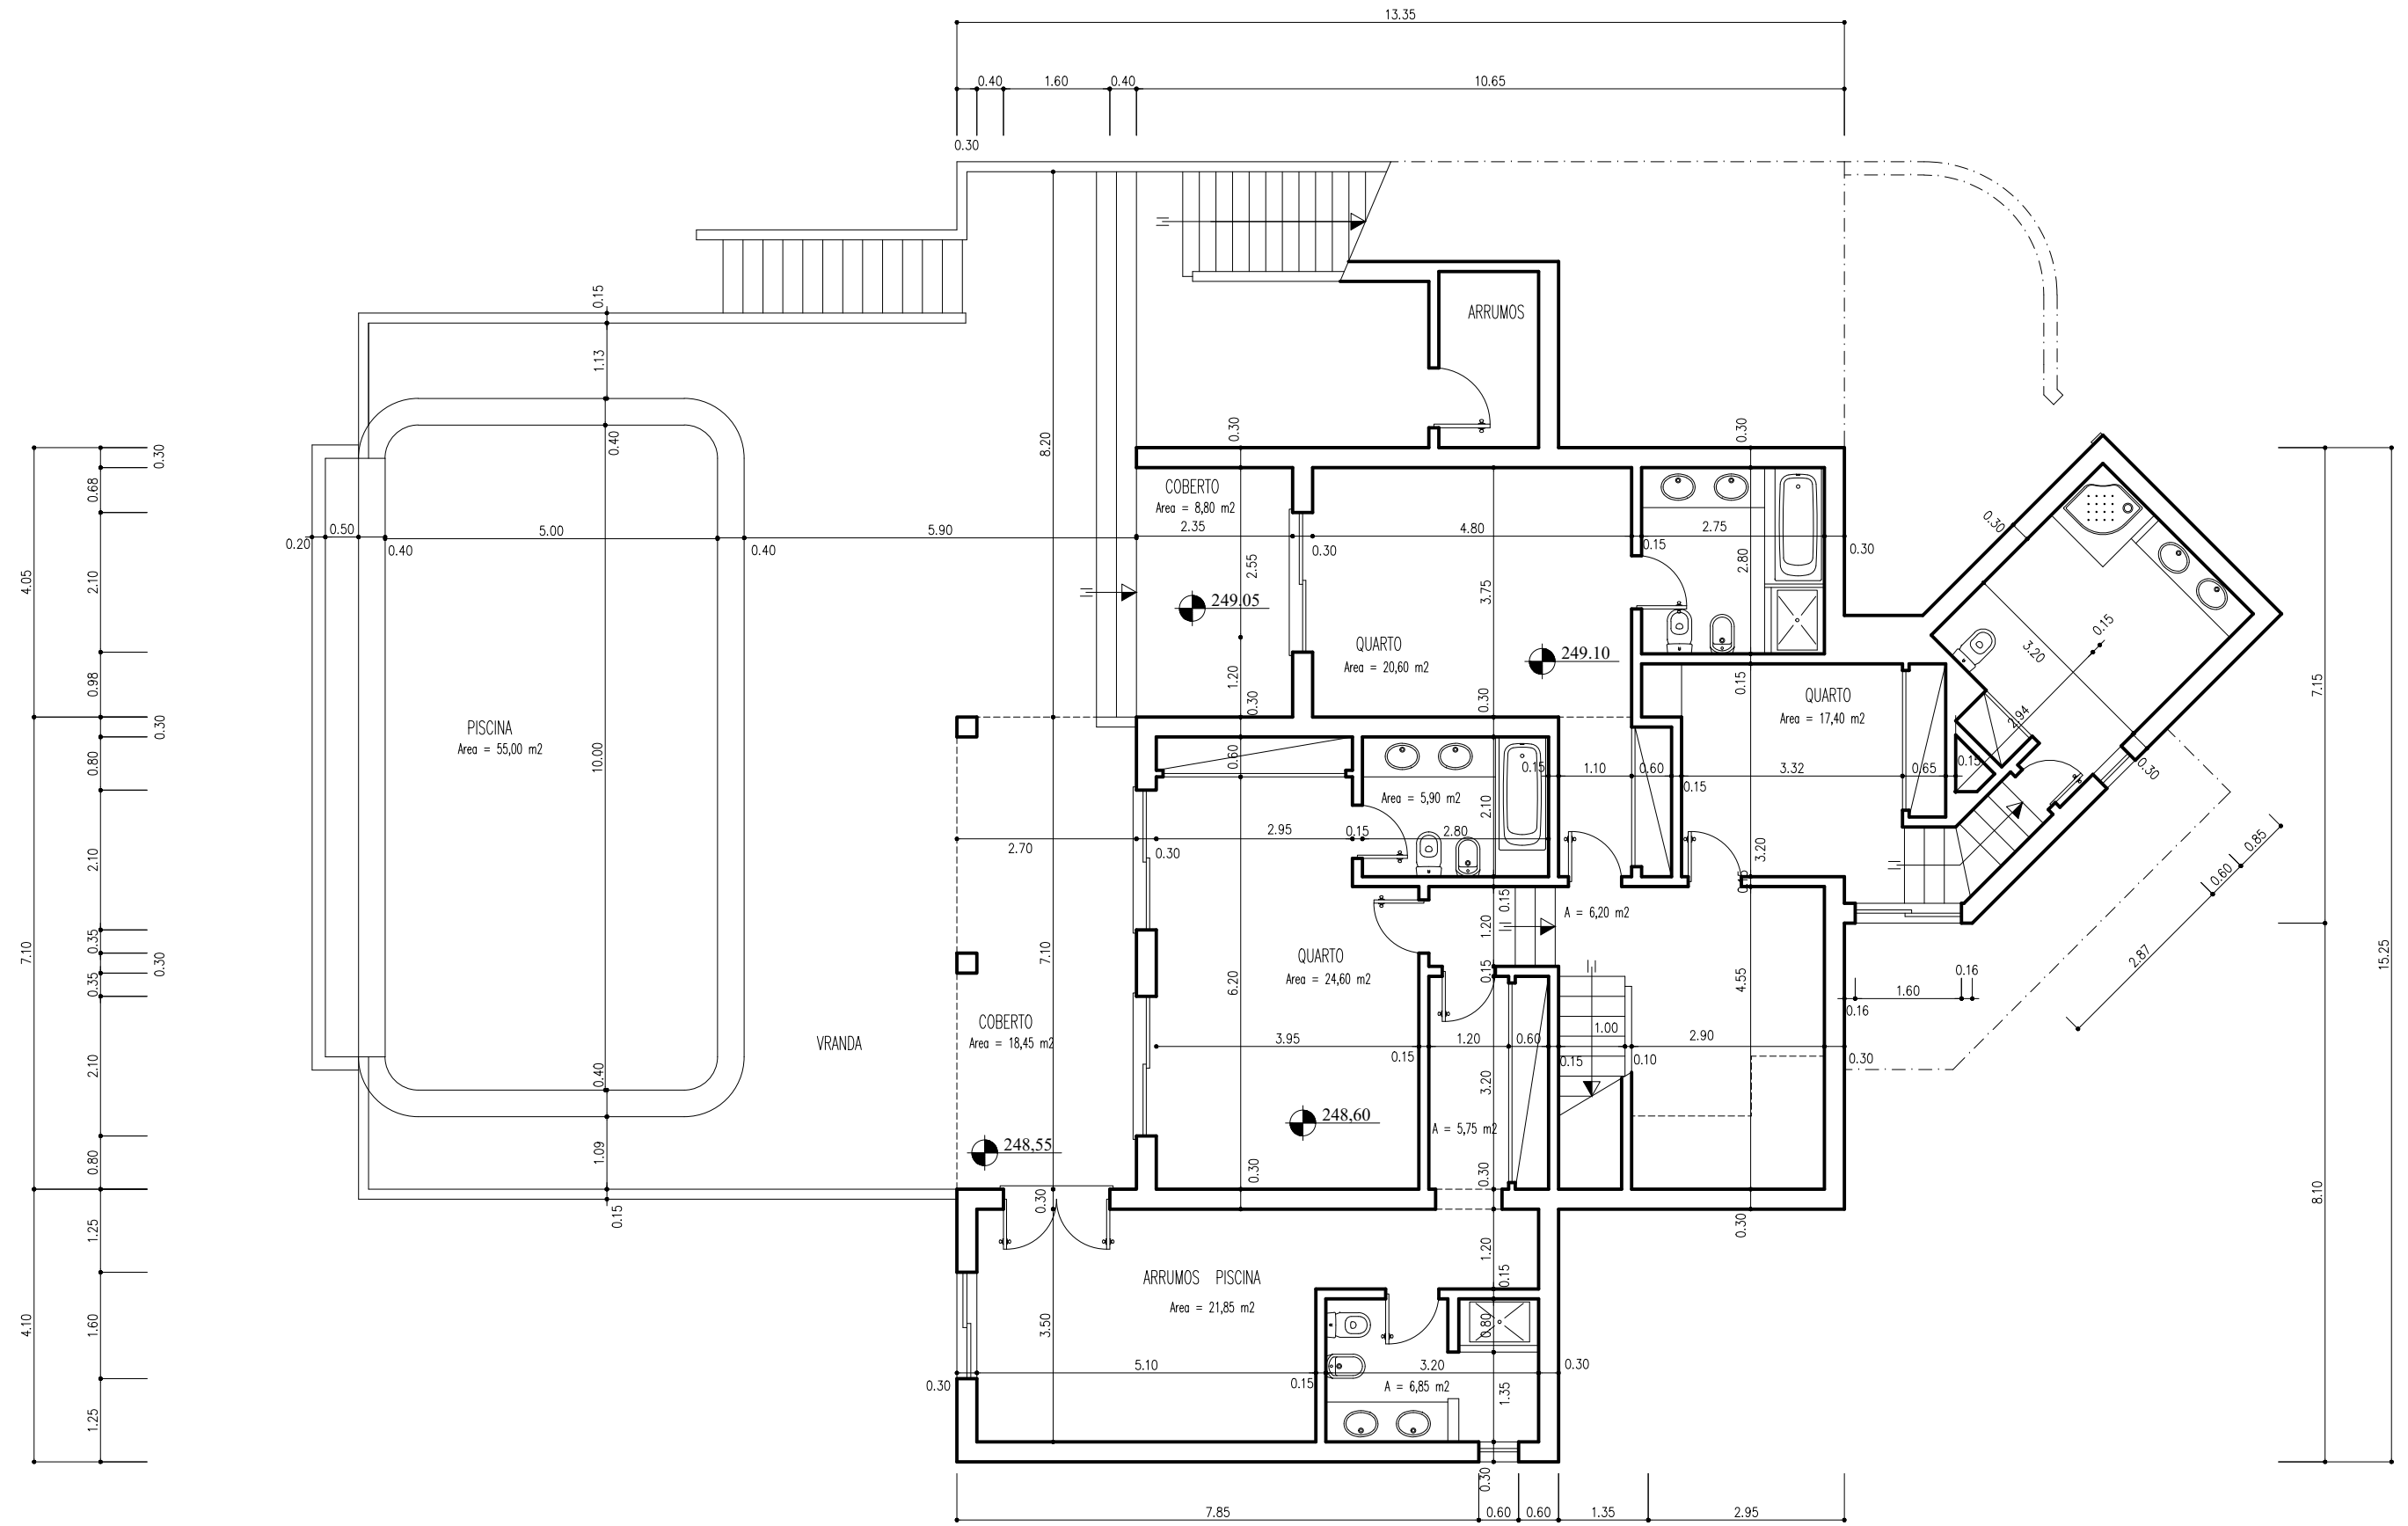

# CAVE

<b>TELAS FINAIS</b>	Proprietário : BILBAO - Promoção Imobiliária , Unipessoal , L.da		OUT 2020
	<b>MORADIA UNIFAMILIAR</b>		ESCALA 1 : 100
	Peças : PLANTA DA CAVE		Local : Urbanização dos Montinhos - LOTE 23 A - MONCHIQUE

0 ARQUITECTO  
C.M.M. n° - 166  
João Nuno C. C. Laranjo

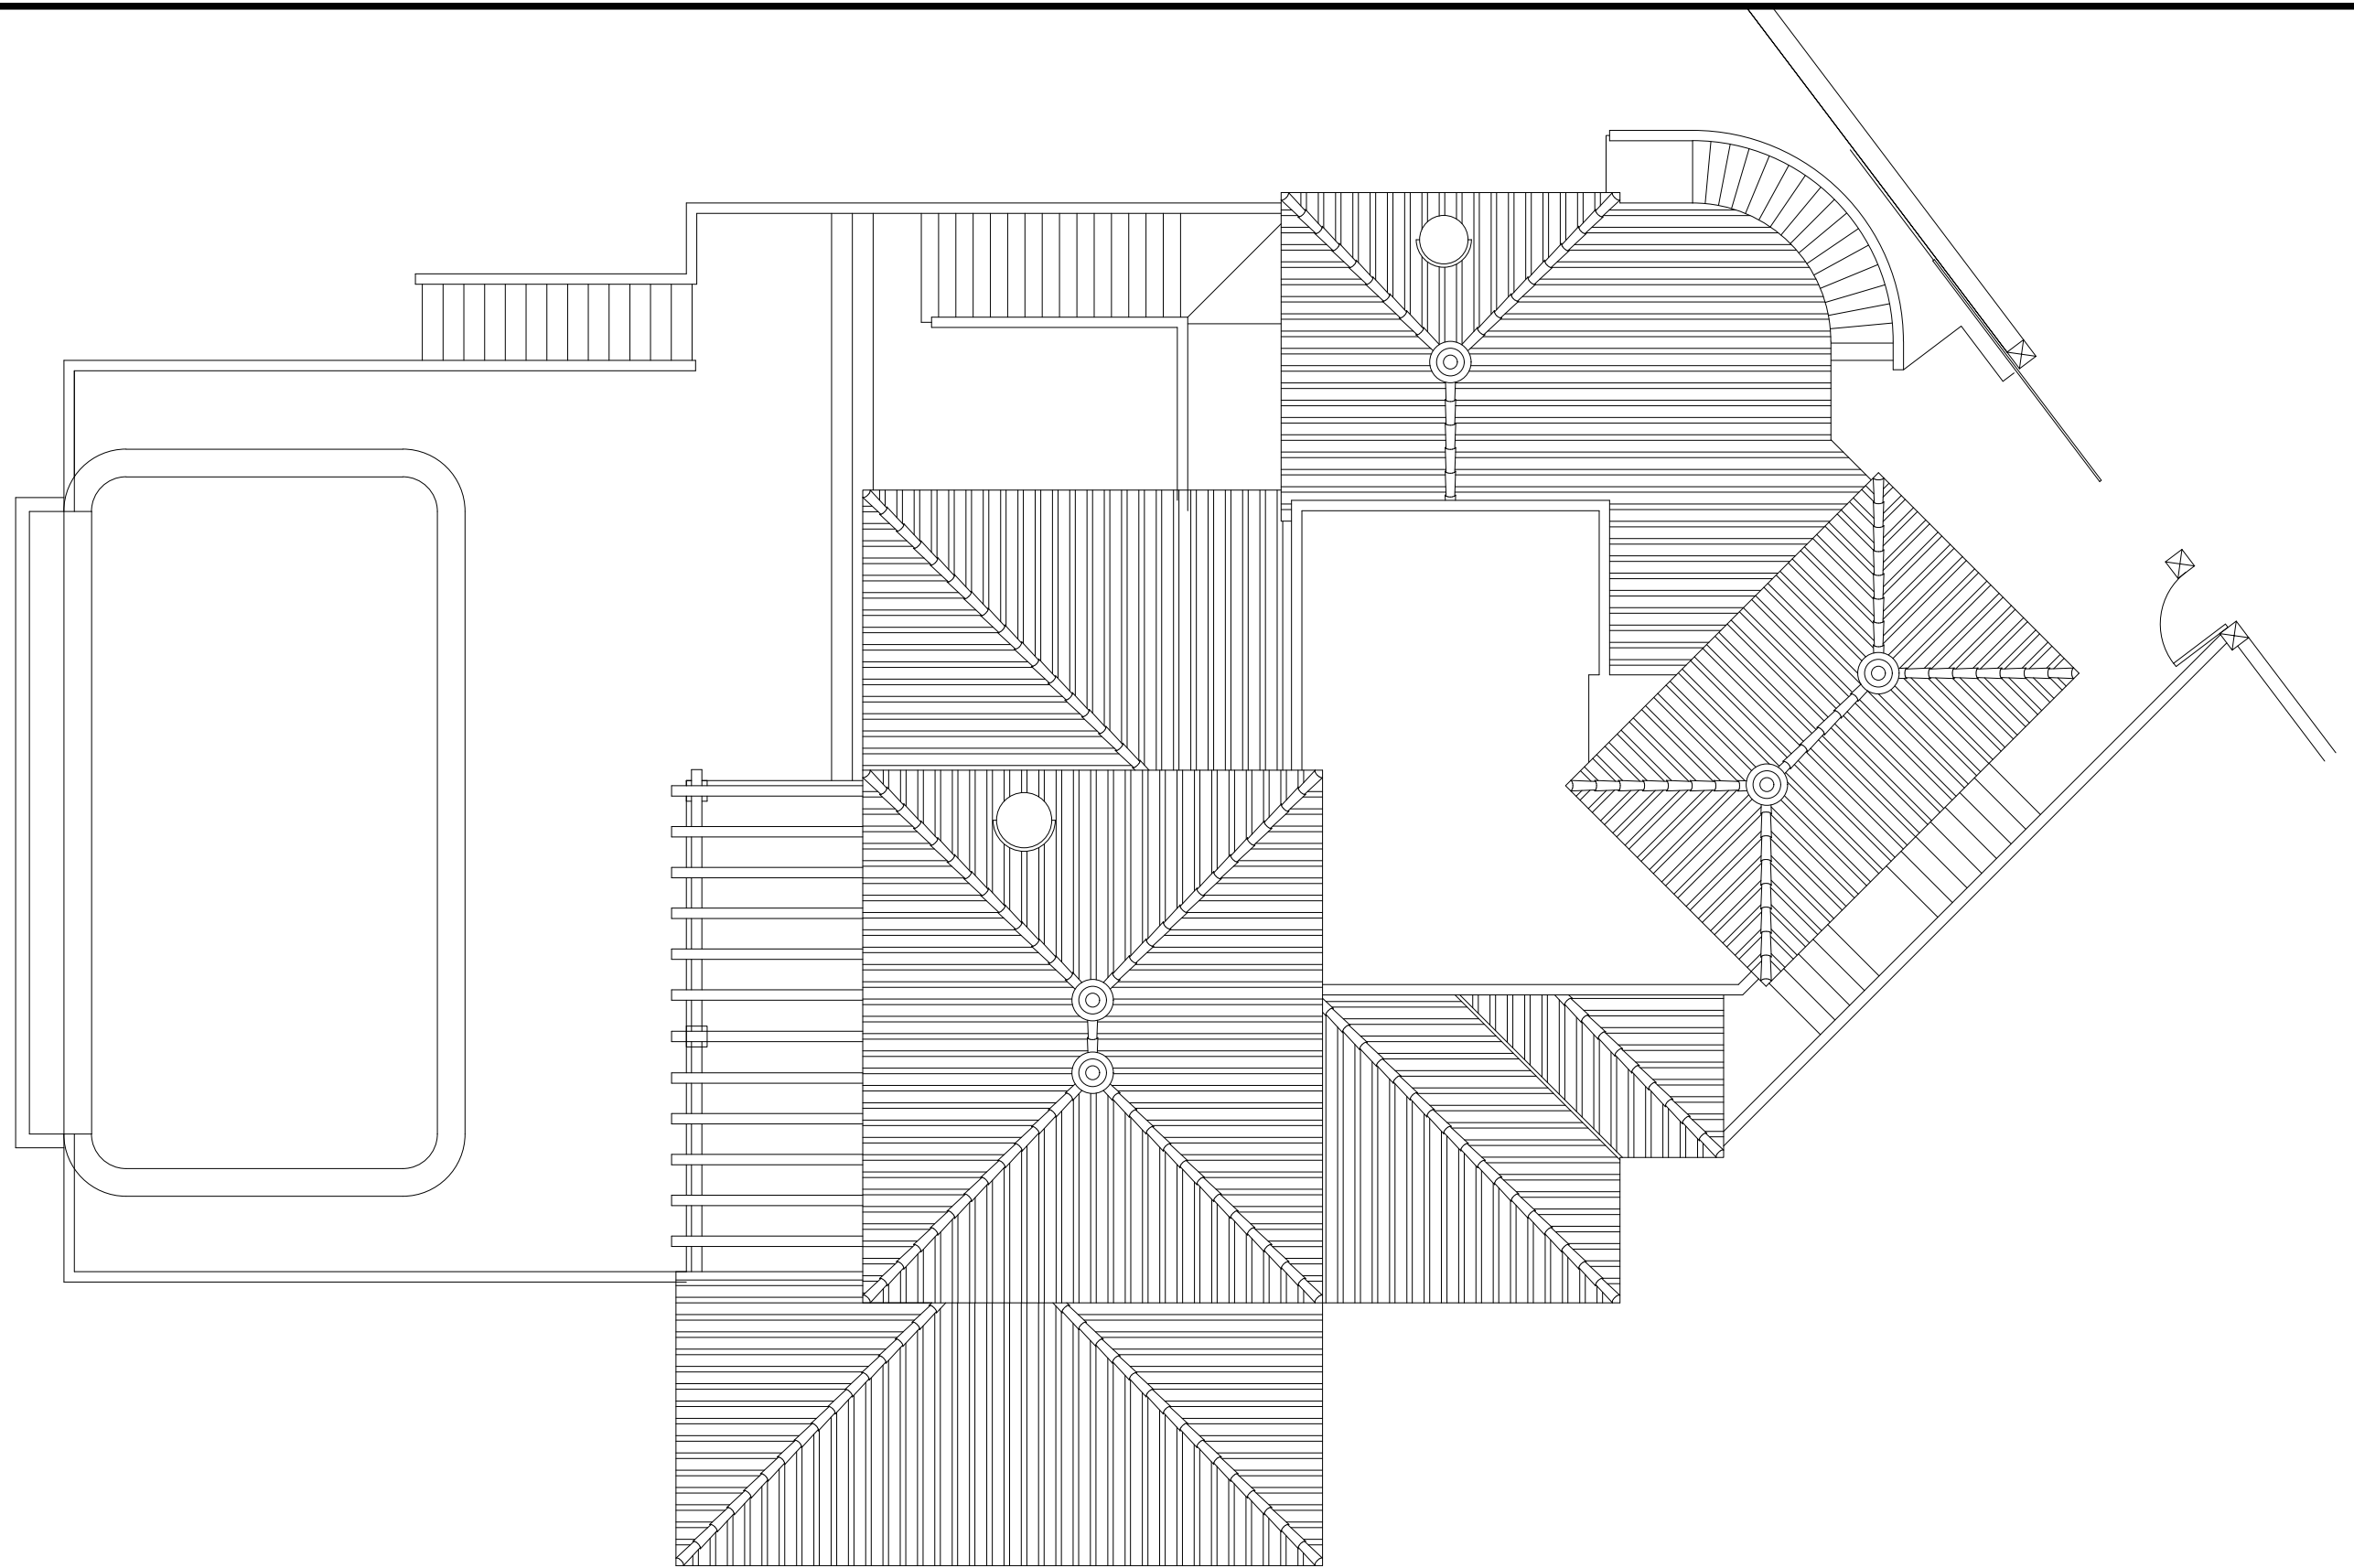


# COBERTURA

TELAS FINAIS	Proprietario : BILBAO - Promoção Imobiliária , Unipessoal , L.da		OUT 2020
	<b>MORADIA UNIFAMILIAR</b>		0 ARQUITECTO
	Peças : PLANTA DE COBERTURA		Local : Urbanização dos Montinhos - LOTE 23 A - MONCHIQUE
		C.M.M. n° - 166	ESCALA 1 : 100
		Joao Nuno C. C. C. Laranjo	

# CORTE AB




# CORTE CD

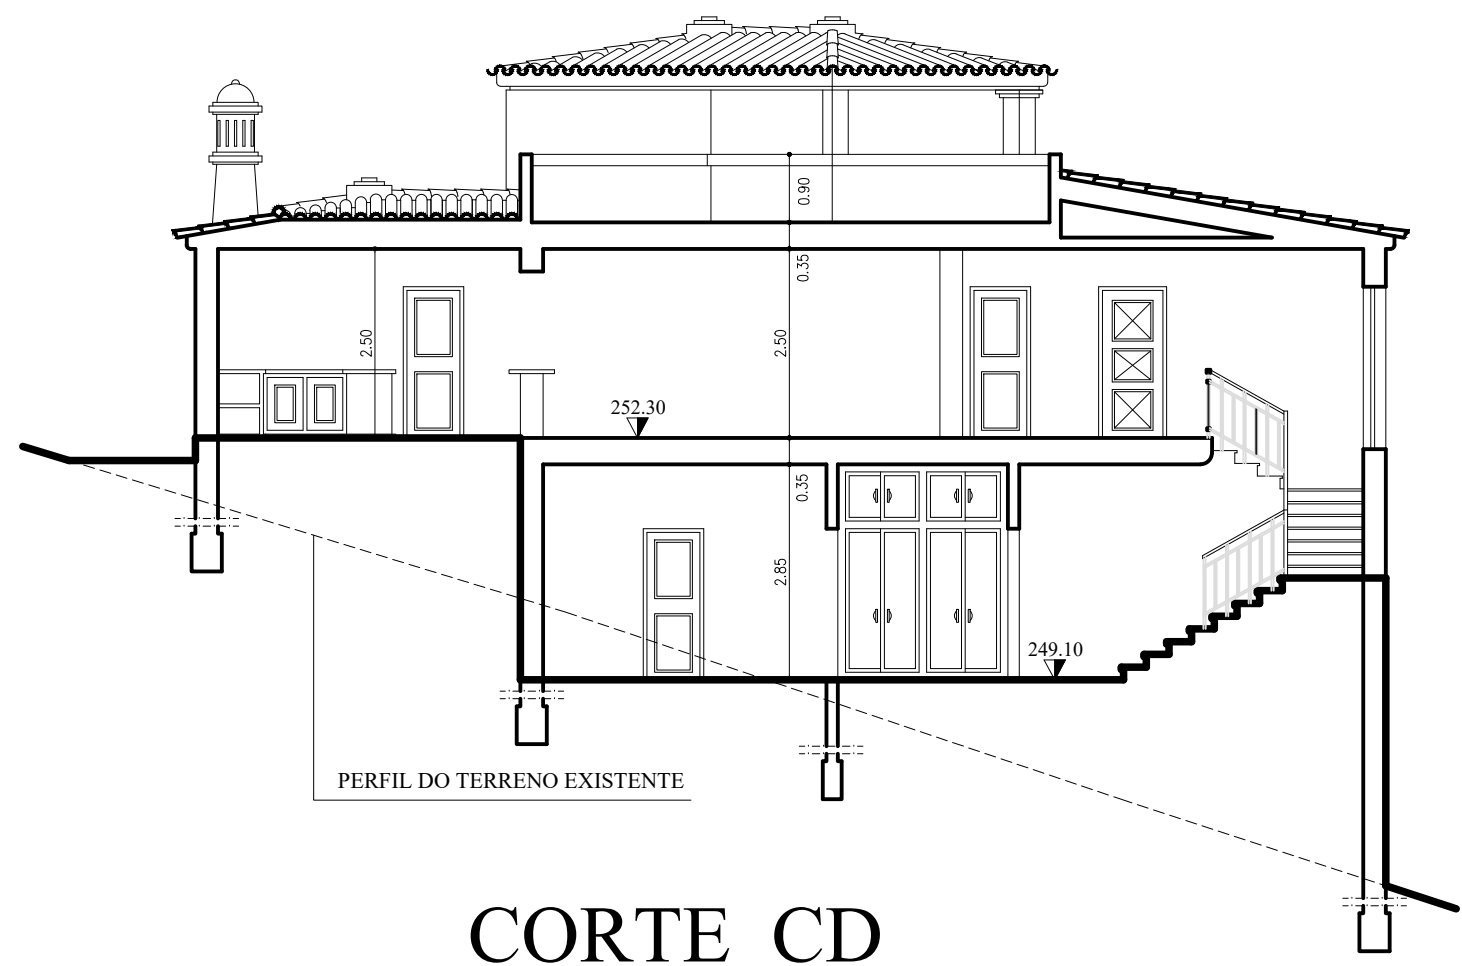

<b>TELAS FINAIS</b>	Proprietario : BILBAO - Promoção Imobiliária , Unipessoal , L.da		OUT 2020
	<b>MORADIA UNIFAMILIAR</b>		0 ARQUITECTO
	Peças : CORTES - AB e CD		Local : Urbanização dos Montinhos - LOTE 23 A - MONCHIQUE
		C.M.M. n° - 166	ESCALA 1 : 100
		Joao Nuno C. C. Laranjo	



ALÇADO SUL

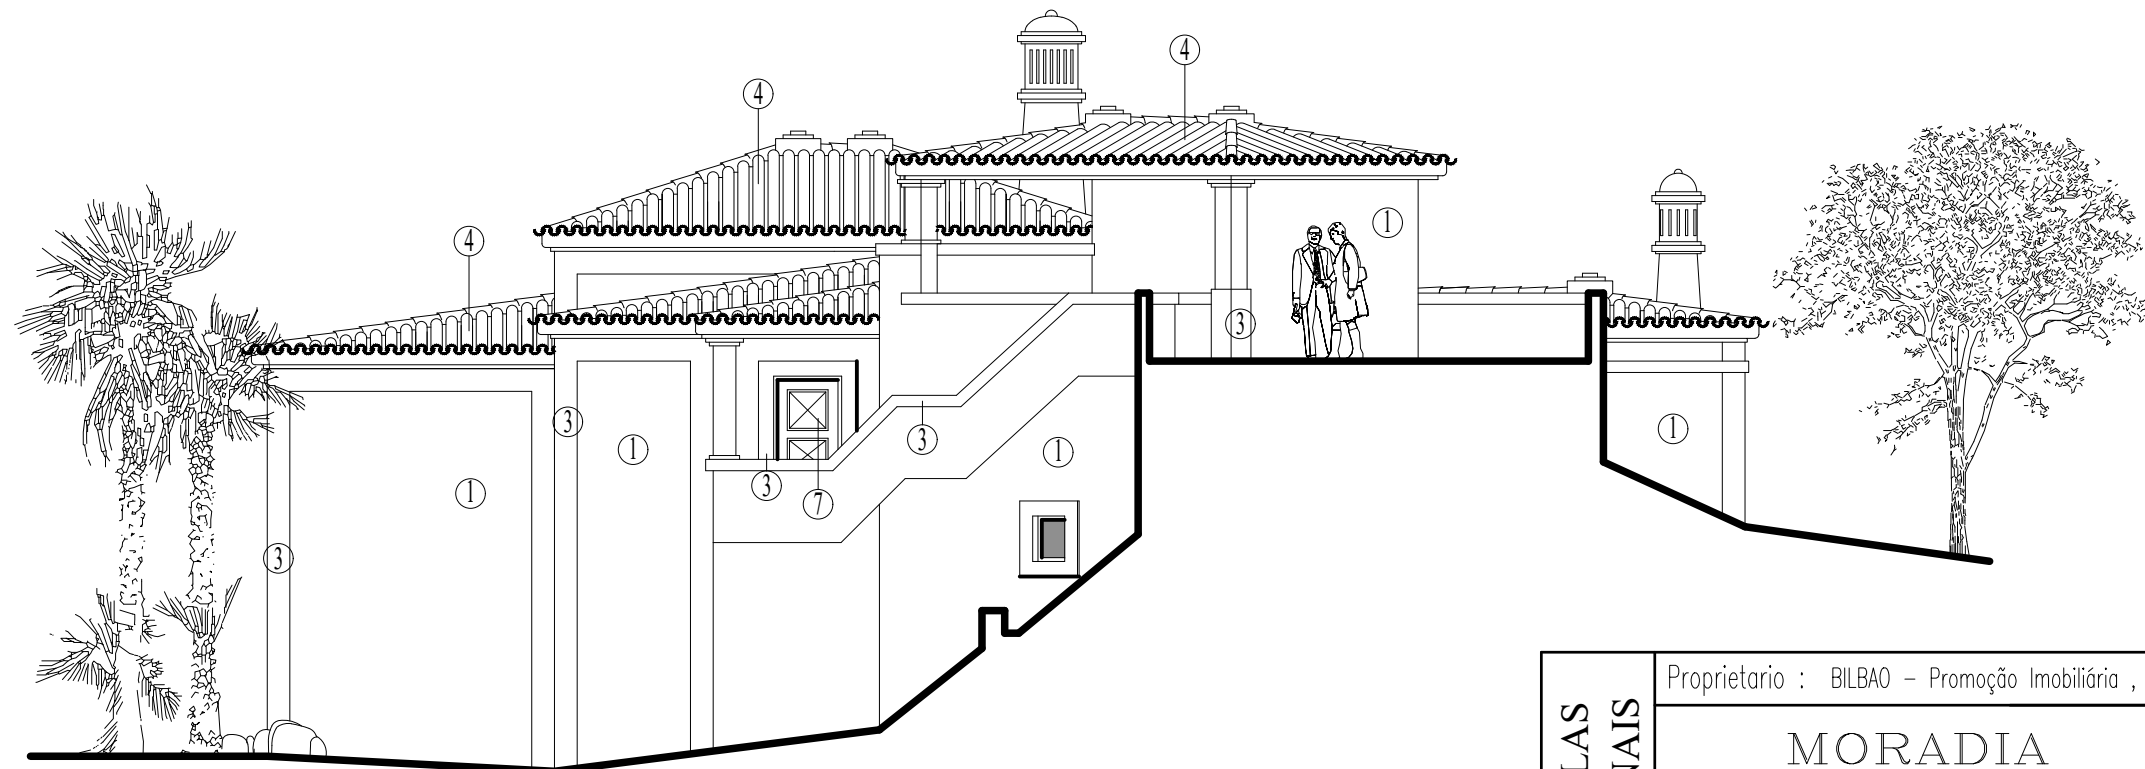

ALÇADO NORTE

- |   |  |
|---|--|
| ① | REBOCO PINTADO DE OCRE                 |
| ② | CAIXILHARIA DE ALUMINIO LACADO BRANCO  |
| ③ | REBOCO PINTADO DE BRANCO               |
| ④ | TELHA DE CANUDO BRANCA                 |
| ⑤ | GRADE DE FERRO PINTADA DE VERDE ESCURO |
| ⑥ | FORRA EM PEDRA SECA                    |
| ⑦ | PORTA DE MADEIRA                       |
| ⑧ | PÉRGOLA DE MADEIRA                     |

TELAS FINAIS	Proprietario : BILBAO - Promoção Imobiliária , Unipessoal , L.da		OUT 2020
	MORADIA UNIFAMILIAR		ESCALA 1 : 100
	Peças : ALÇADOS - SUL e NORTE		Local : Urbanização dos Montinhos - LOTE 23 A - MONCHIQUE