


Casas Geminadas

Planta Piso 0

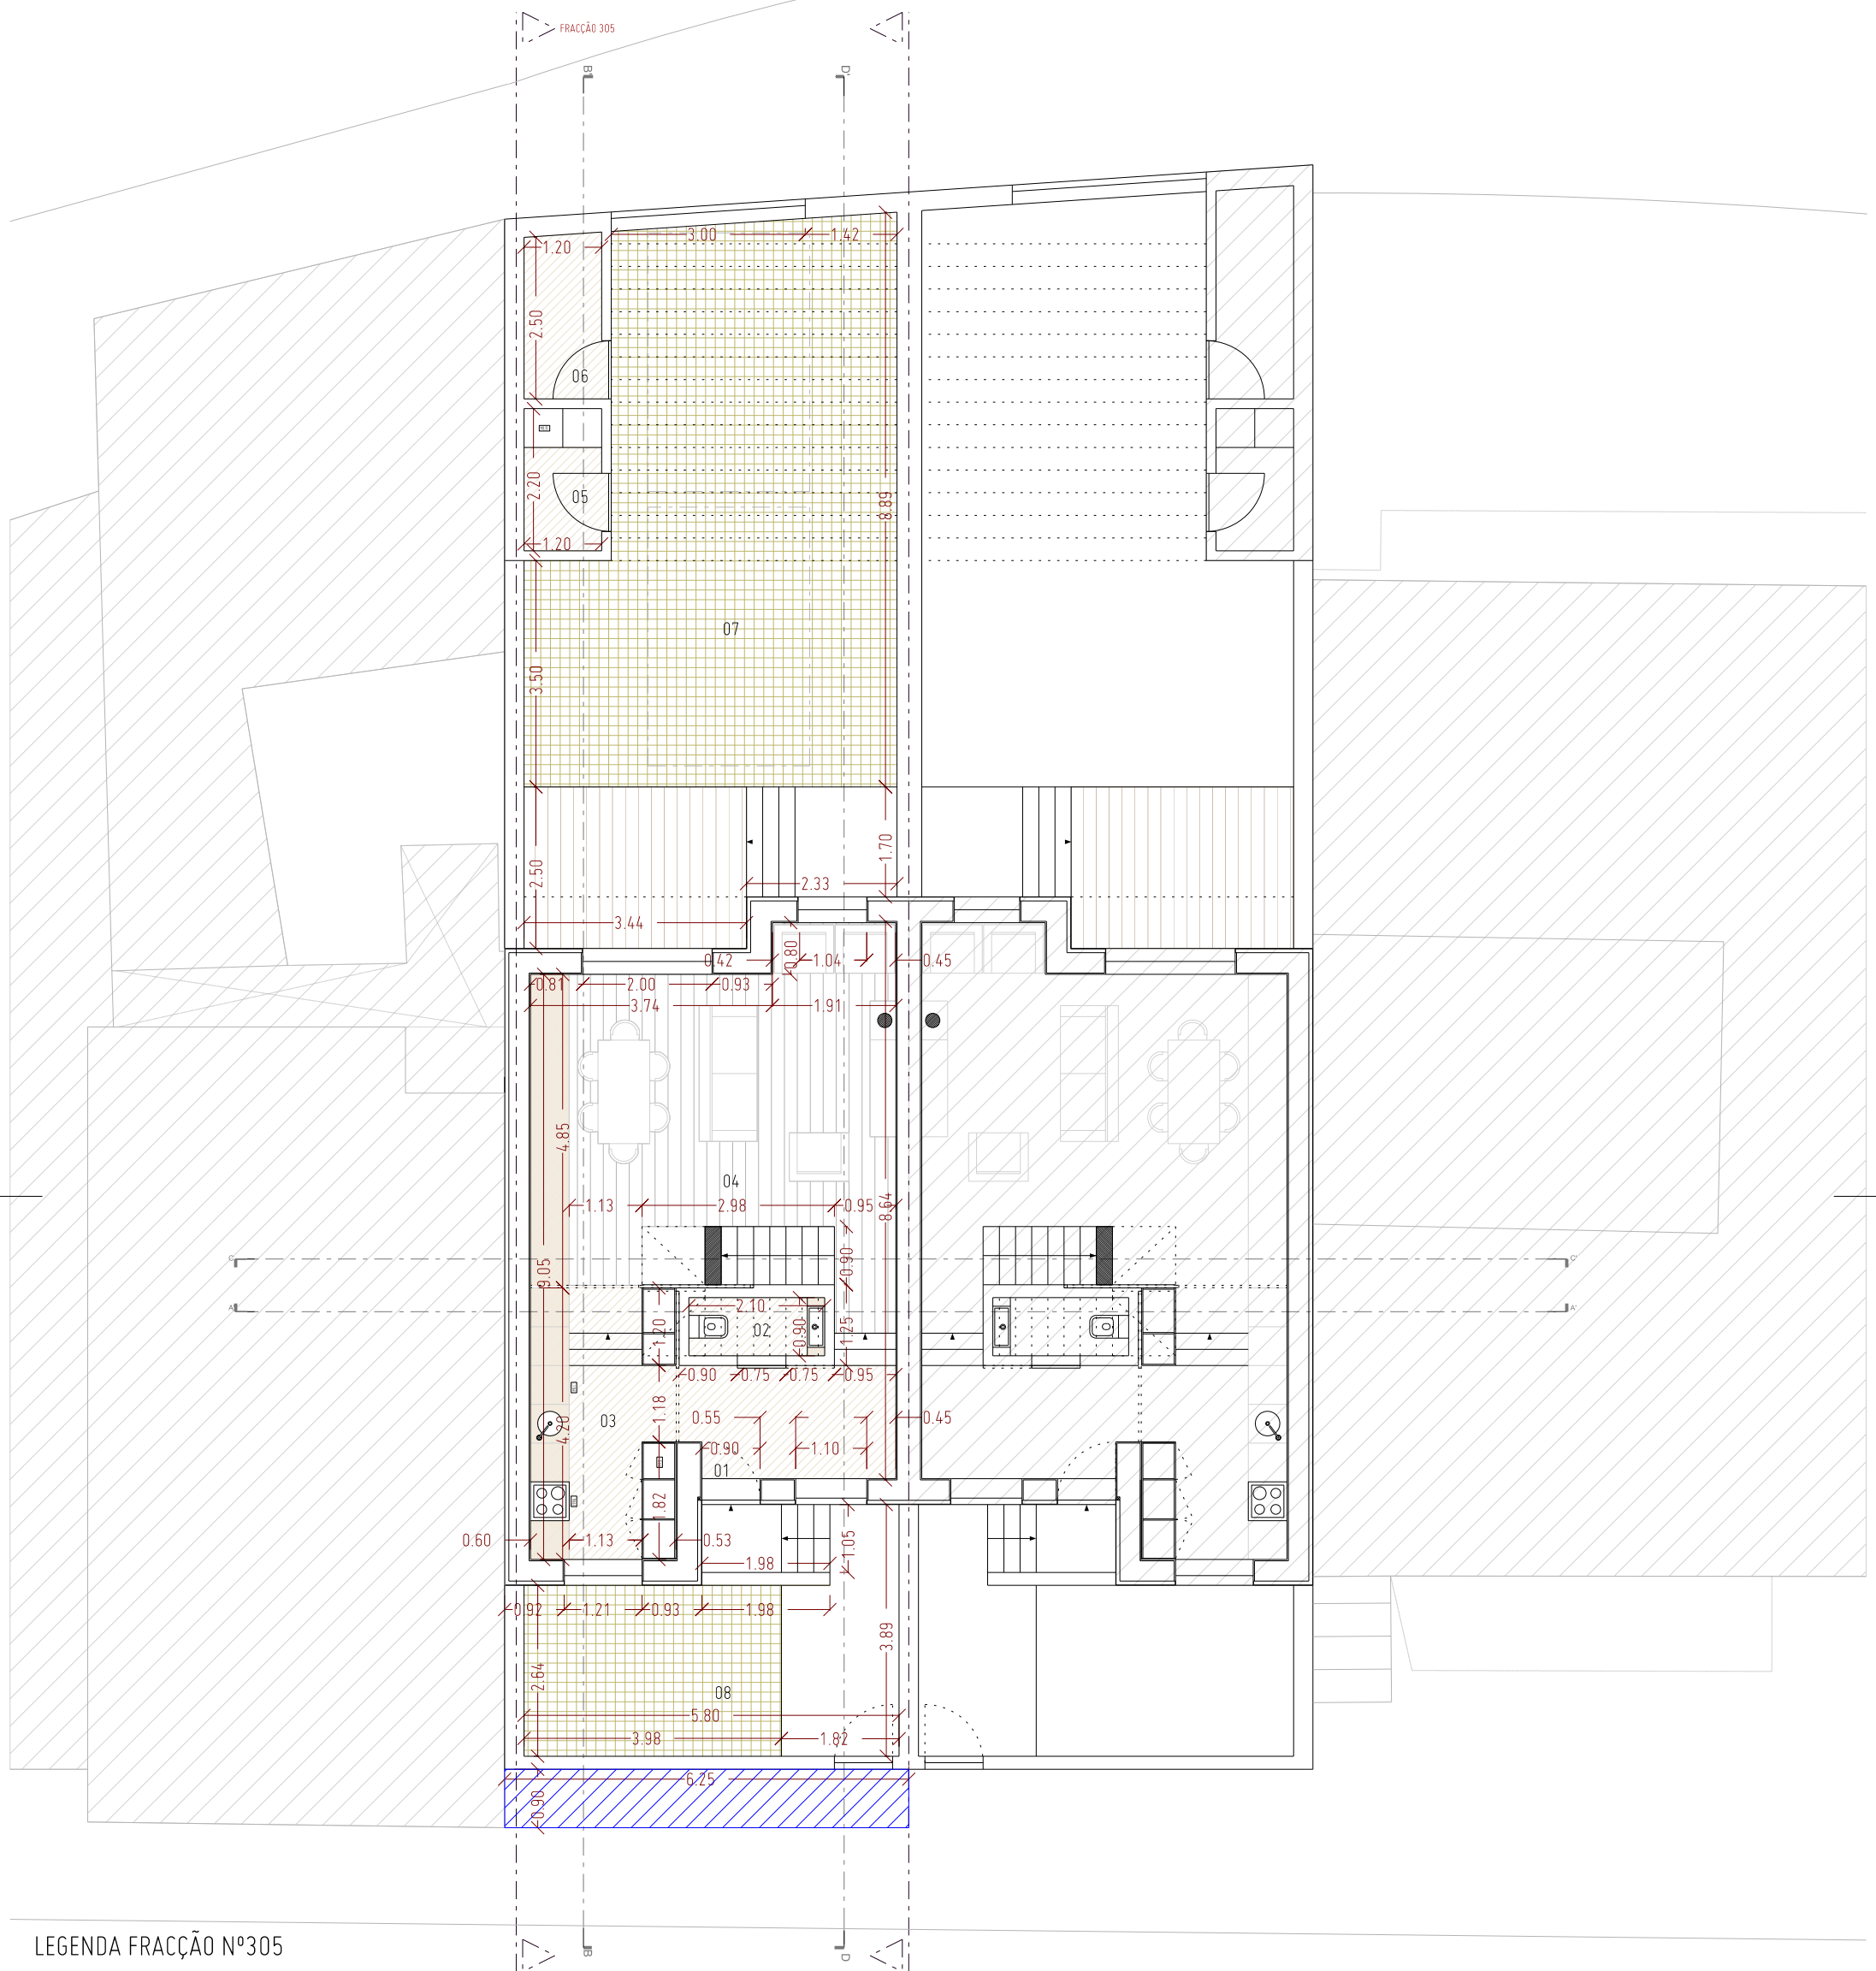


LEGENDA FRACÇÃO Nº305

01 Entrada	6m ²	05 Lavandaria	2,65m ²	Área Total do Terreno	146m ²
02 WC serviço	1,90m ²	06 Arrumos	3m ²	Área de Implantação	70m ²
03 Cozinha	9,45m ²	07 Jardim	56m ²	Índice de Impermeabilização	0,47
04 Sala	30m ²	08 Terraço	19m ²	Índice de Construção	1,30

- Cedência à via pública
- Área ajardinada
- Soalho de madeira
- Pavimento em pedra
- Deck de madeira
- Estacionamento automóvel

Casas Geminadas

Planta Piso 1

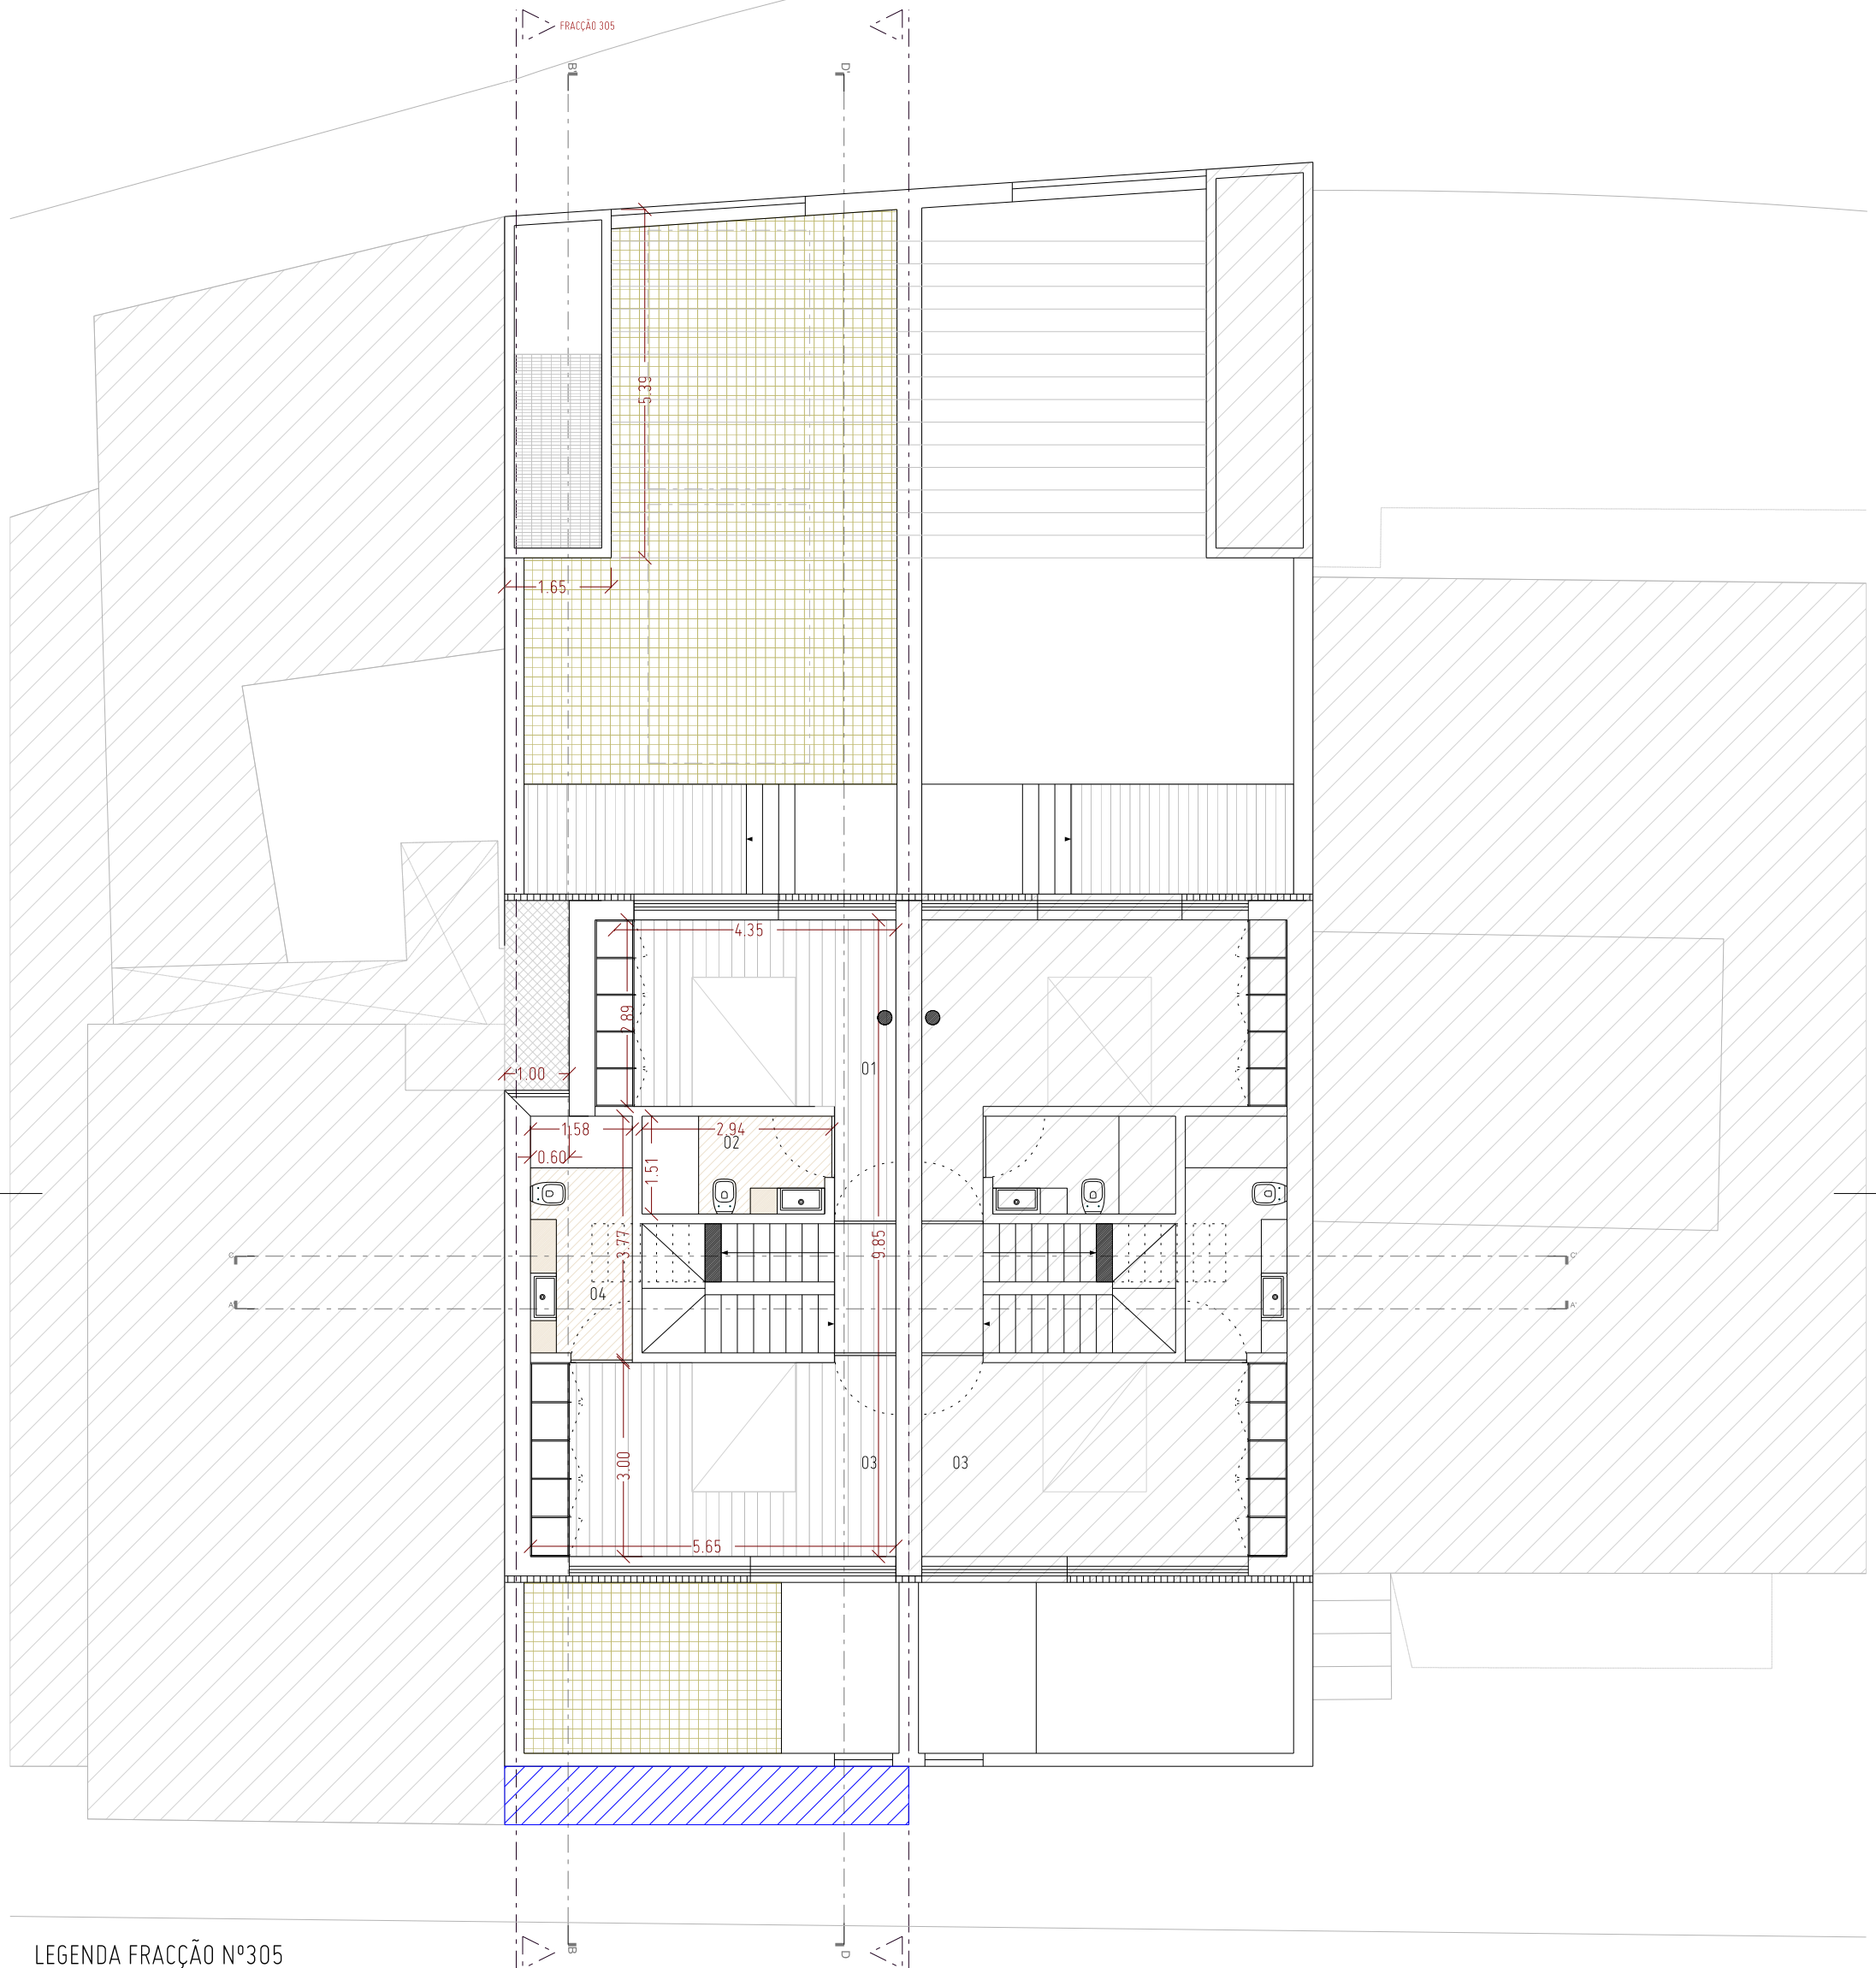


LEGENDA FRACÇÃO Nº305

01 Quarto	14m ²
02 Wc	4,5m ²
03 Quarto	17m ²
04 Wc	6m ²
Área bruta	61m ²
Área útil	44m ²

- Cedência à via pública
- Área ajardinada
- Soalho de madeira
- Pavimento em pedra
- Deck de madeira
- Estacionamento automóvel

Casas Geminadas

Planta Piso 2

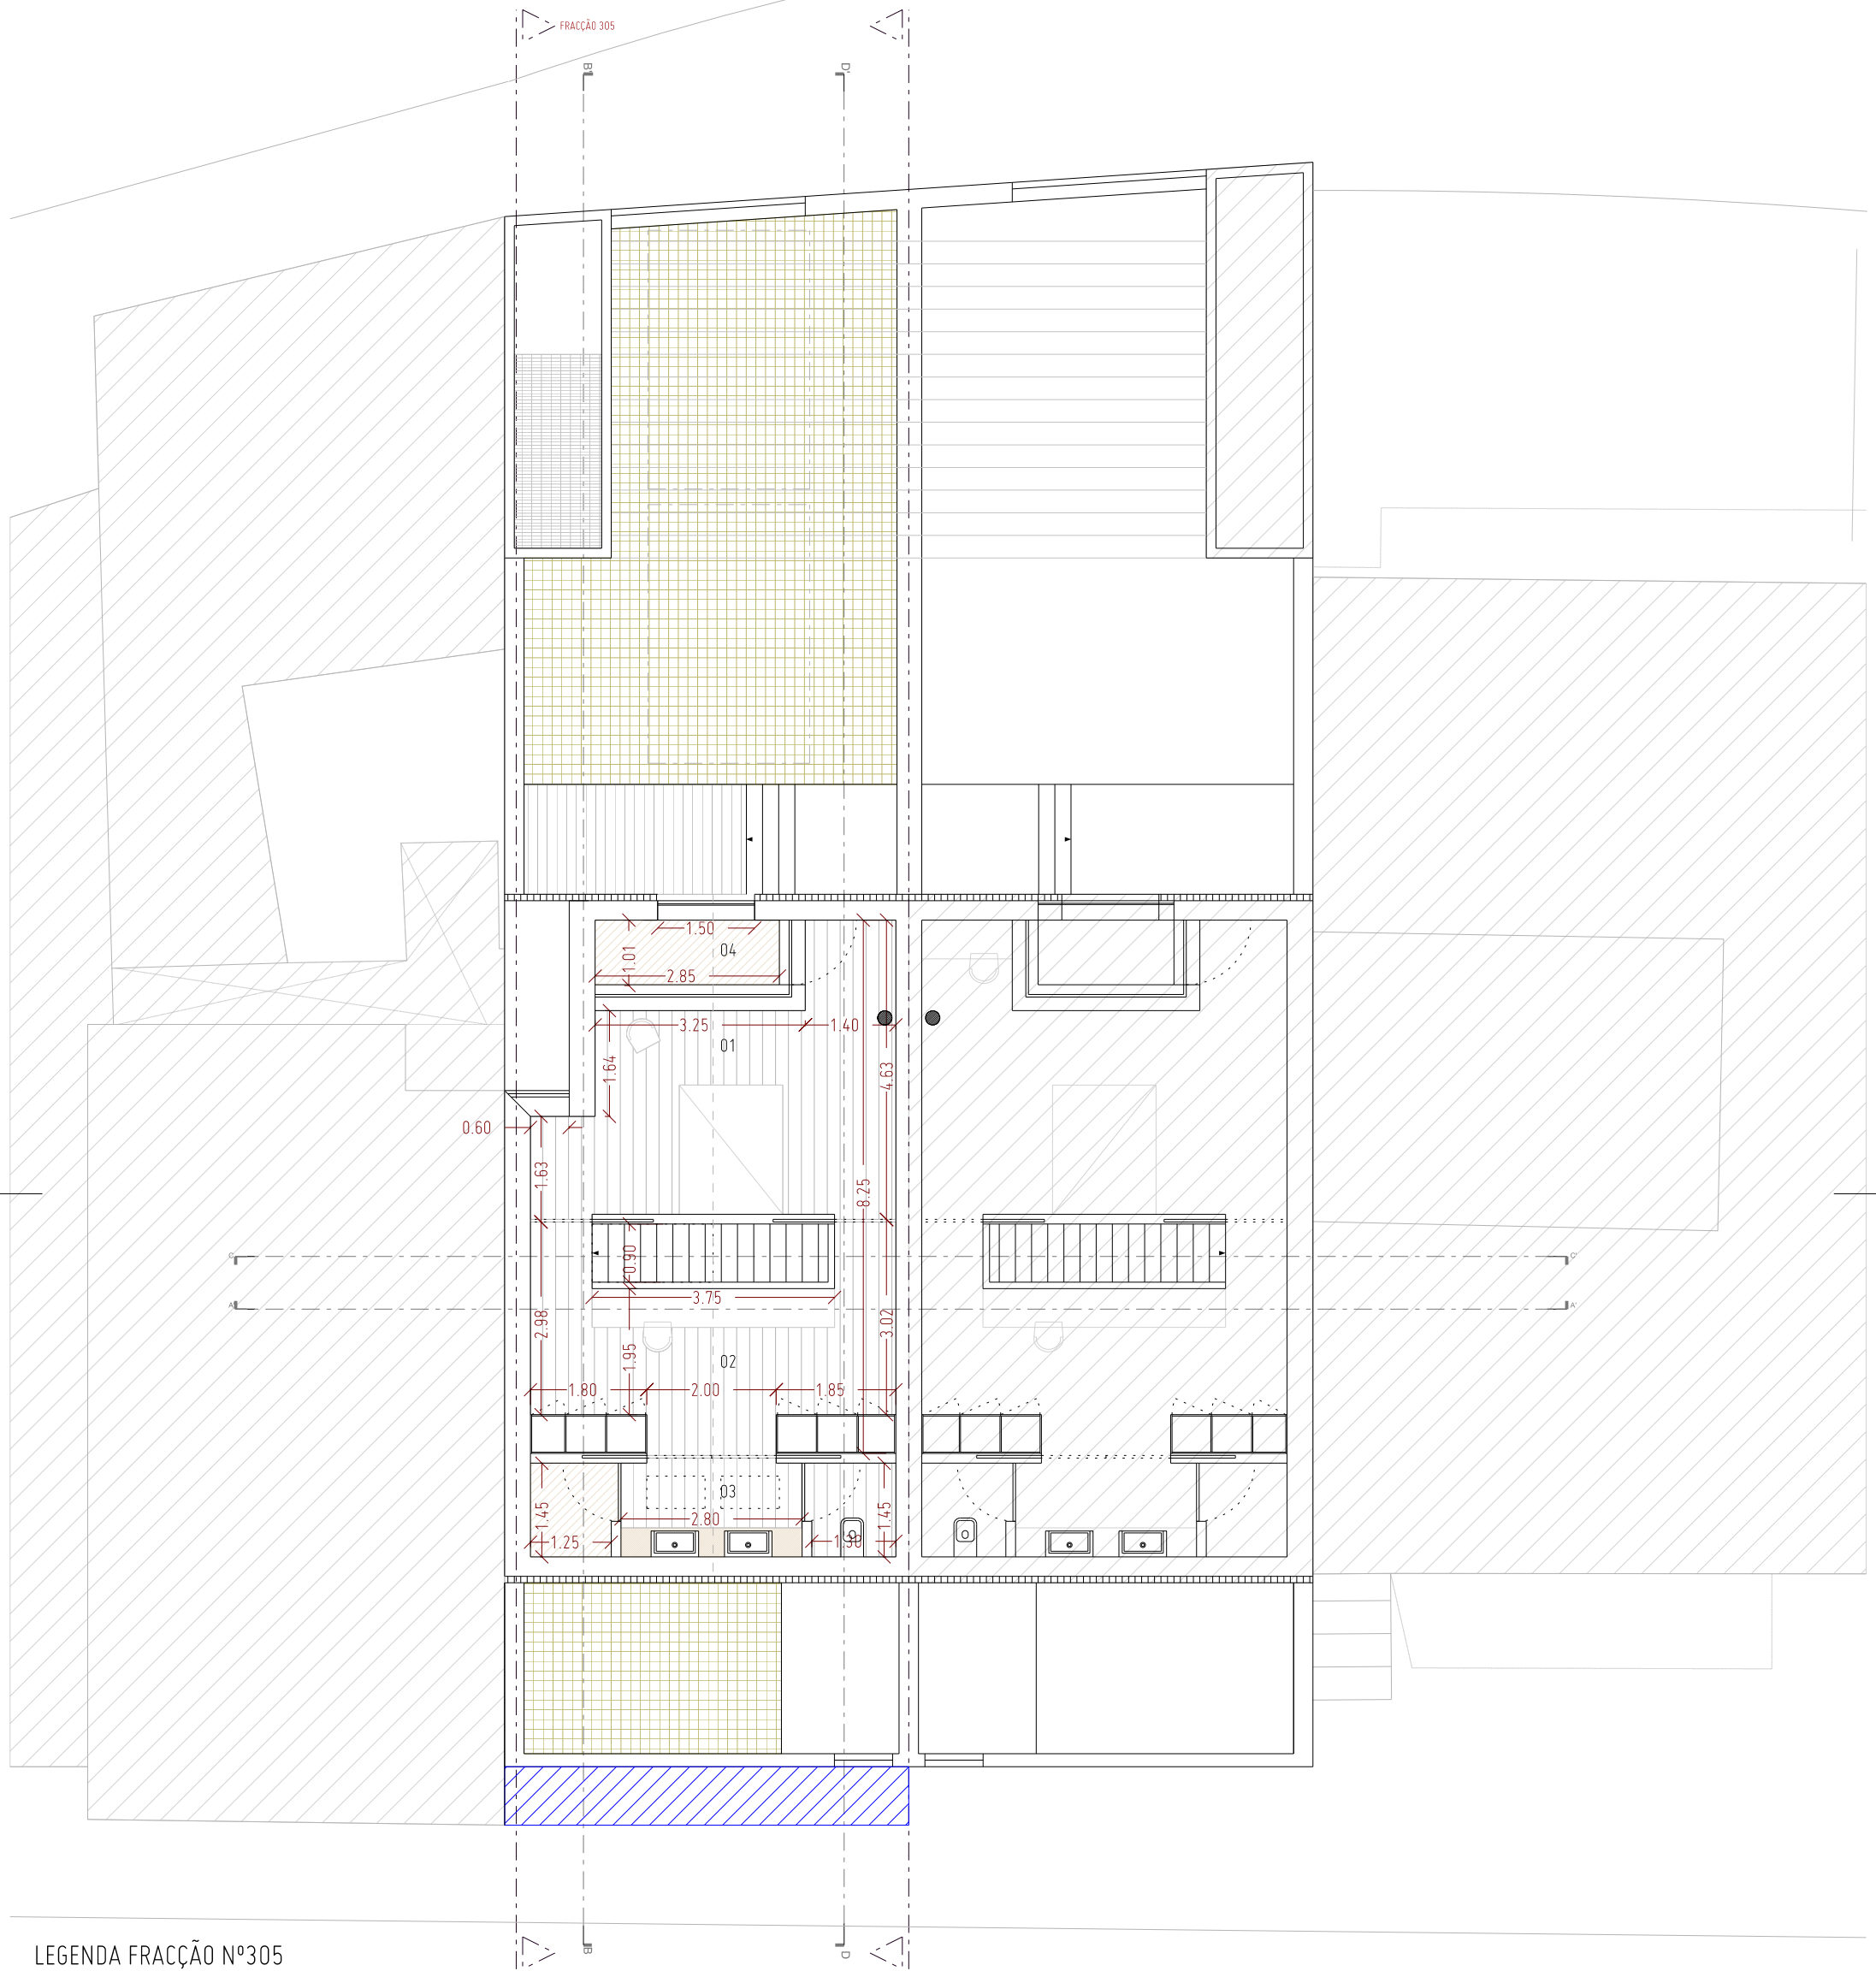

LEGENDA FRACÇÃO Nº305

01 Quarto	18m ²
02 Quarto de vestir	16m ²
03 Wc	8m ²
04 Varanda	2,5m ²
Área bruta	61m ²
Área útil	45m ²

- Cedência à via pública
- Área ajardinada
- Soalho de madeira
- Pavimento em pedra
- Deck de madeira
- Estacionamento automóvel