

ÁREA BRUTA PRIVATIVA (Prop. Horizontal)


104.85 m²

ÁREAS ÚTEIS

SALA COMUM/COZINHA	48.90 m ²
INSTALAÇÃO SANITÁRIA	1.50 m ²
CORREDOR	6.50 m ²
CASA DE BANHO	3.90 m ²
QUARTO 1	12.85 m ²
QUARTO 1	13.60 m ²
TOTAL	87.25 m²

OUTRAS

VARANDA	0.92 m ²
---------	---------------------

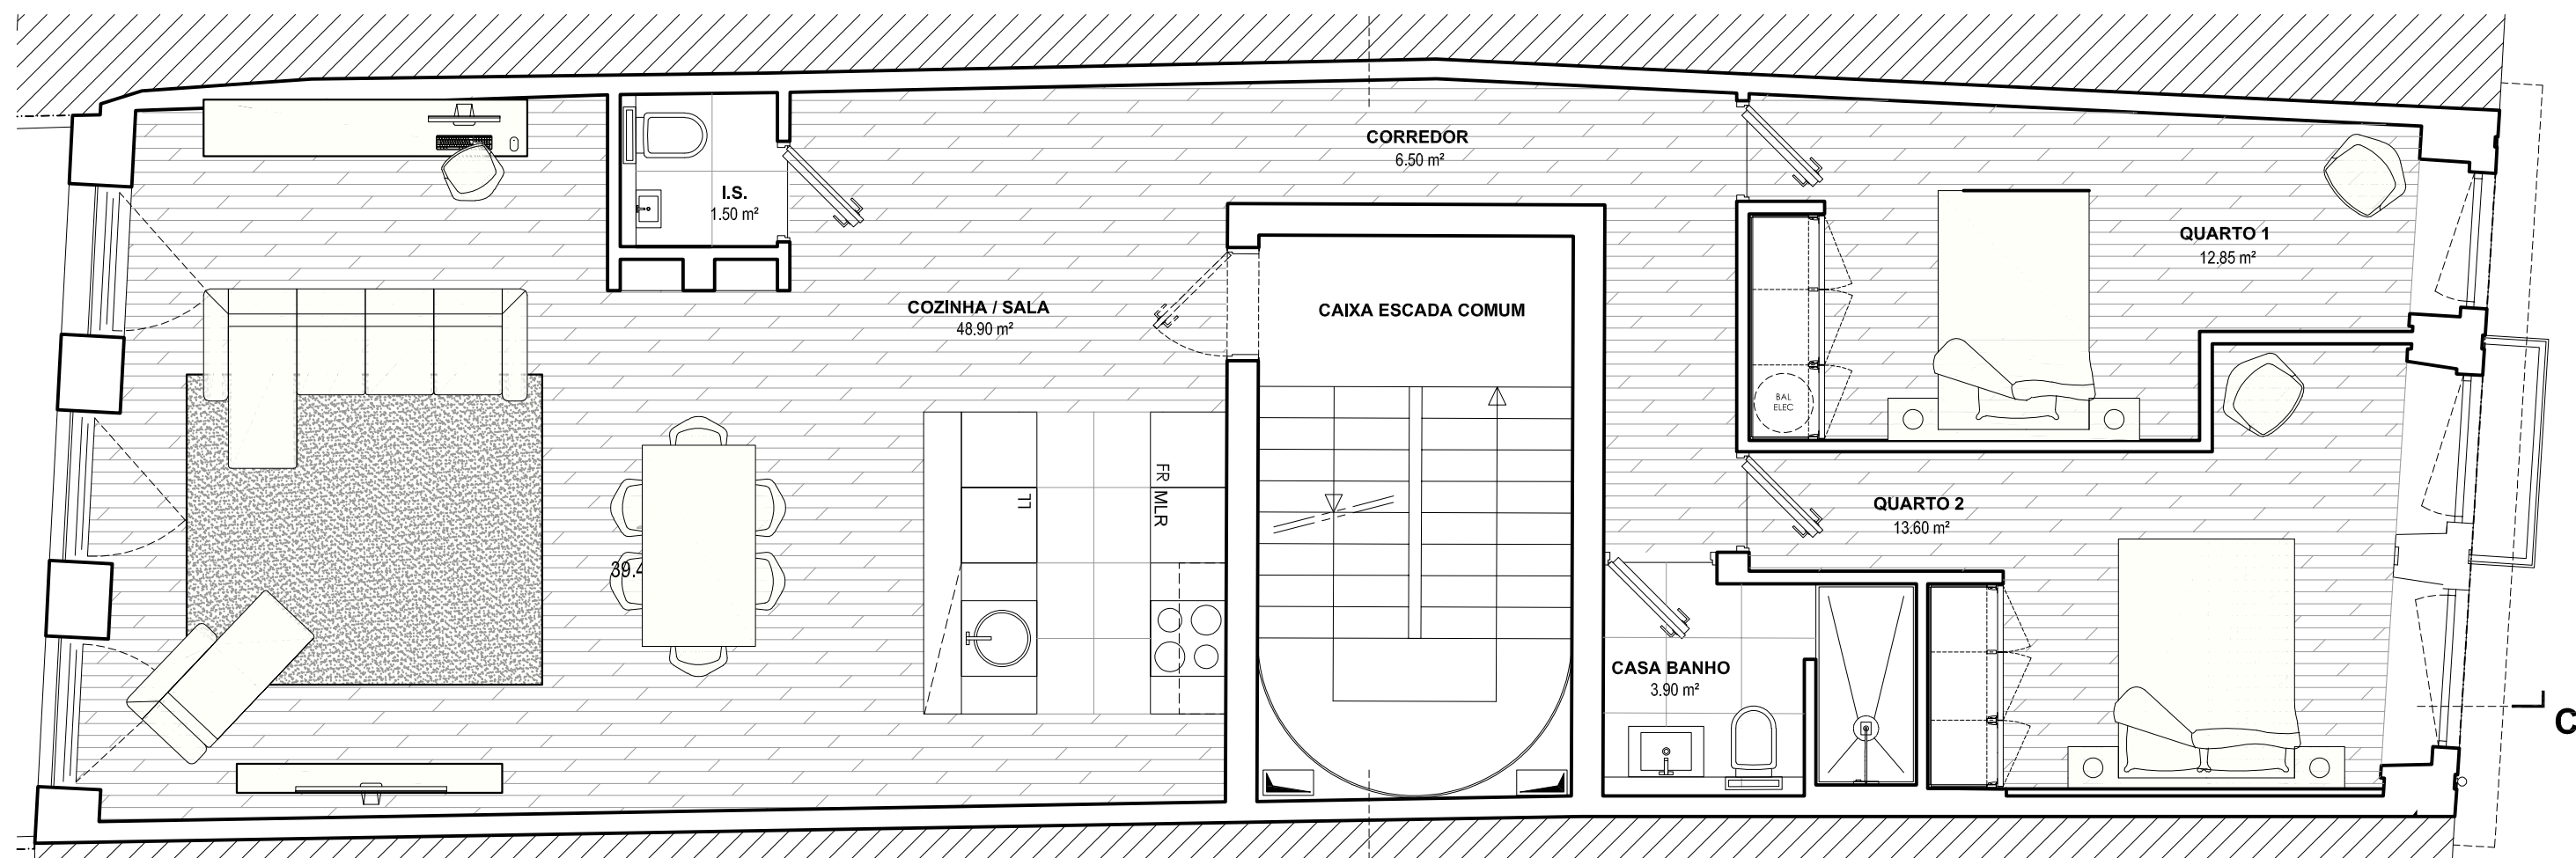

PLANTA

FRACÇÃO C