



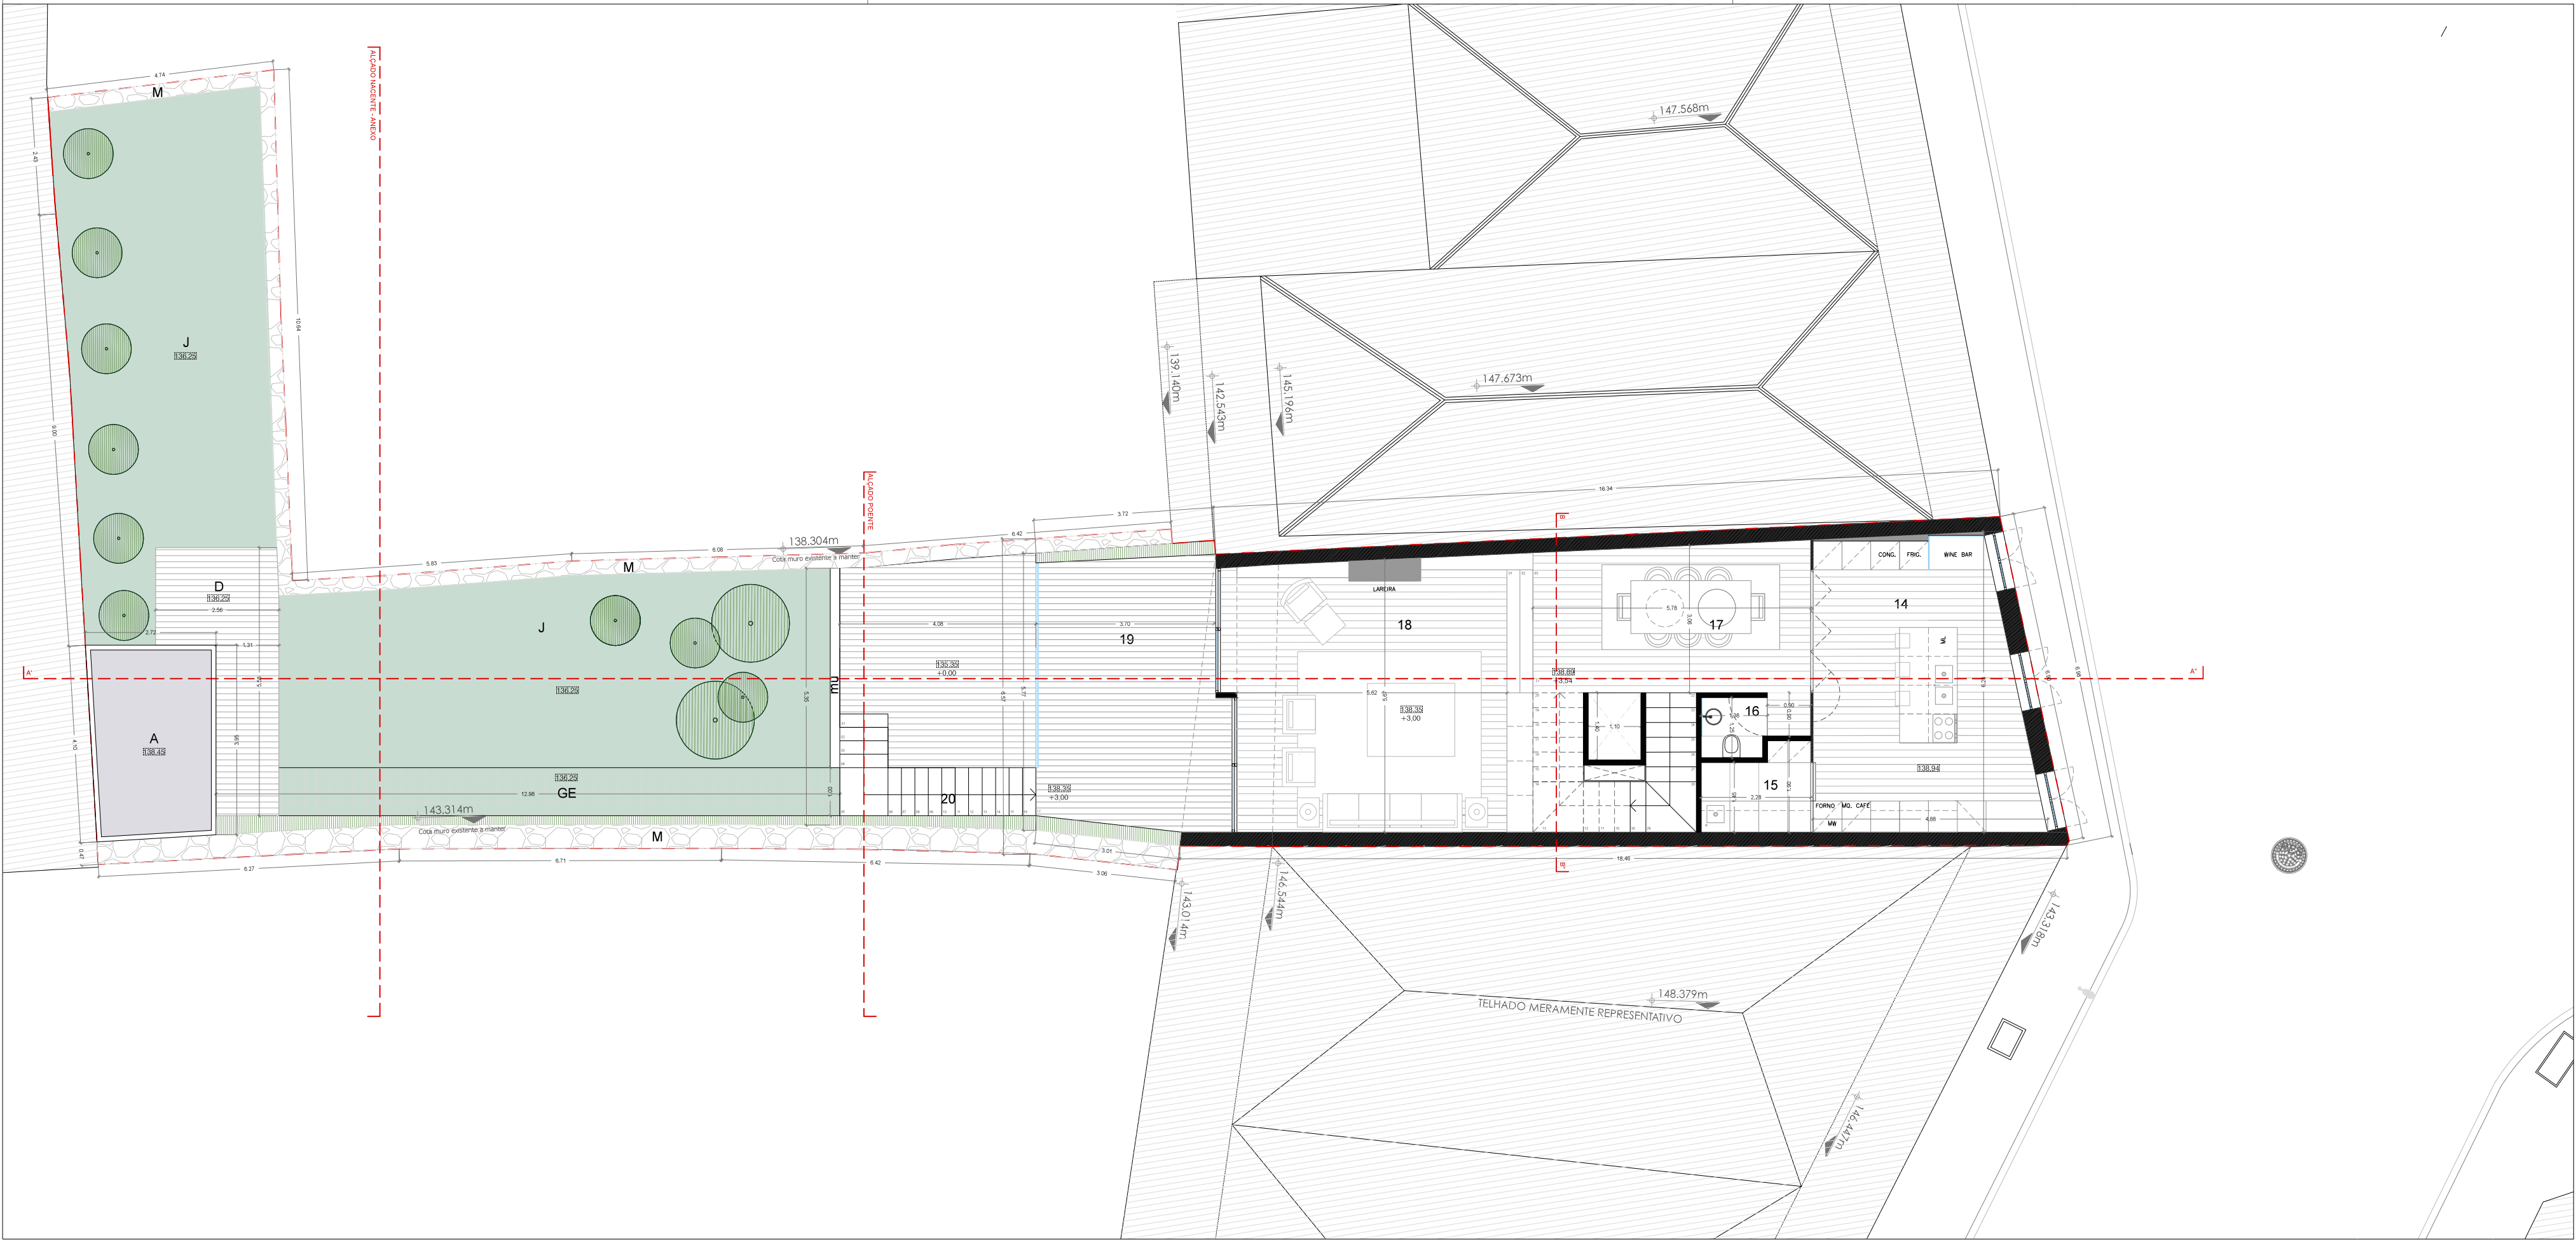

LEGENDA:			
1- Hall 10,15m2	10- WC 5,70	19- Terraço 22,60m2	28- Quarto 14m2
2- Garagem 30m2	11- Biblioteca / Escritório 18m2	20- Escada 4,90m2	29- Varanda Partilhada 9,60m2
3- Sala Formal 10,14m2	12 - Pátio Exterior 20m2	21- Circulação 4,87m2	J- Jardim 88m2
4- Elevador 1,54m2	13- Anexo 8,65m2	22- Quarto 20,20m2	D - Deck 30m2
5- Acesso Vertical 7,45m2	14- Cozinha 26m2	23- Varanda 10,20m2	GE - Grelha de enrelvamento 12m2
6- Lavandaria 4,48m2	15- Copa / Despensa 3,7m2	24- Closet 6,00m2	A - Anexo 10m2
7- WC serviço 1,67m2	16- WC Serviço 1,68m	25- WC Suite 4,70m2	M - Muros existentes a manter 18,80m2
8- Circulação 8,63m2	17- Sala de Jantar 18,40m2	26- WC Partilhado 4,50m2	mu - Murete 0,80m2
9- Quarto 15,40m2	18- Sala de Estar 35,70m2	27- Quarto 12,00m2	

----- Terreno - 285m2
Matriz nº - 12351
Implantação total - 145m2 < 70%
Área de Edificação - 389,40m2
Volumetria - 1420,30m3
Área Premeável - 100m2 > 30% (85,50m2)
Área Impremeável - 199,50m2 = 70% (199,50m2)
Índice de Impermeabilização - 0,70

- Jardim
- Grelha de Enrelvamento PVC
- Muros de vedação existentes - a manter
- Deck instalas sob solo vegetal

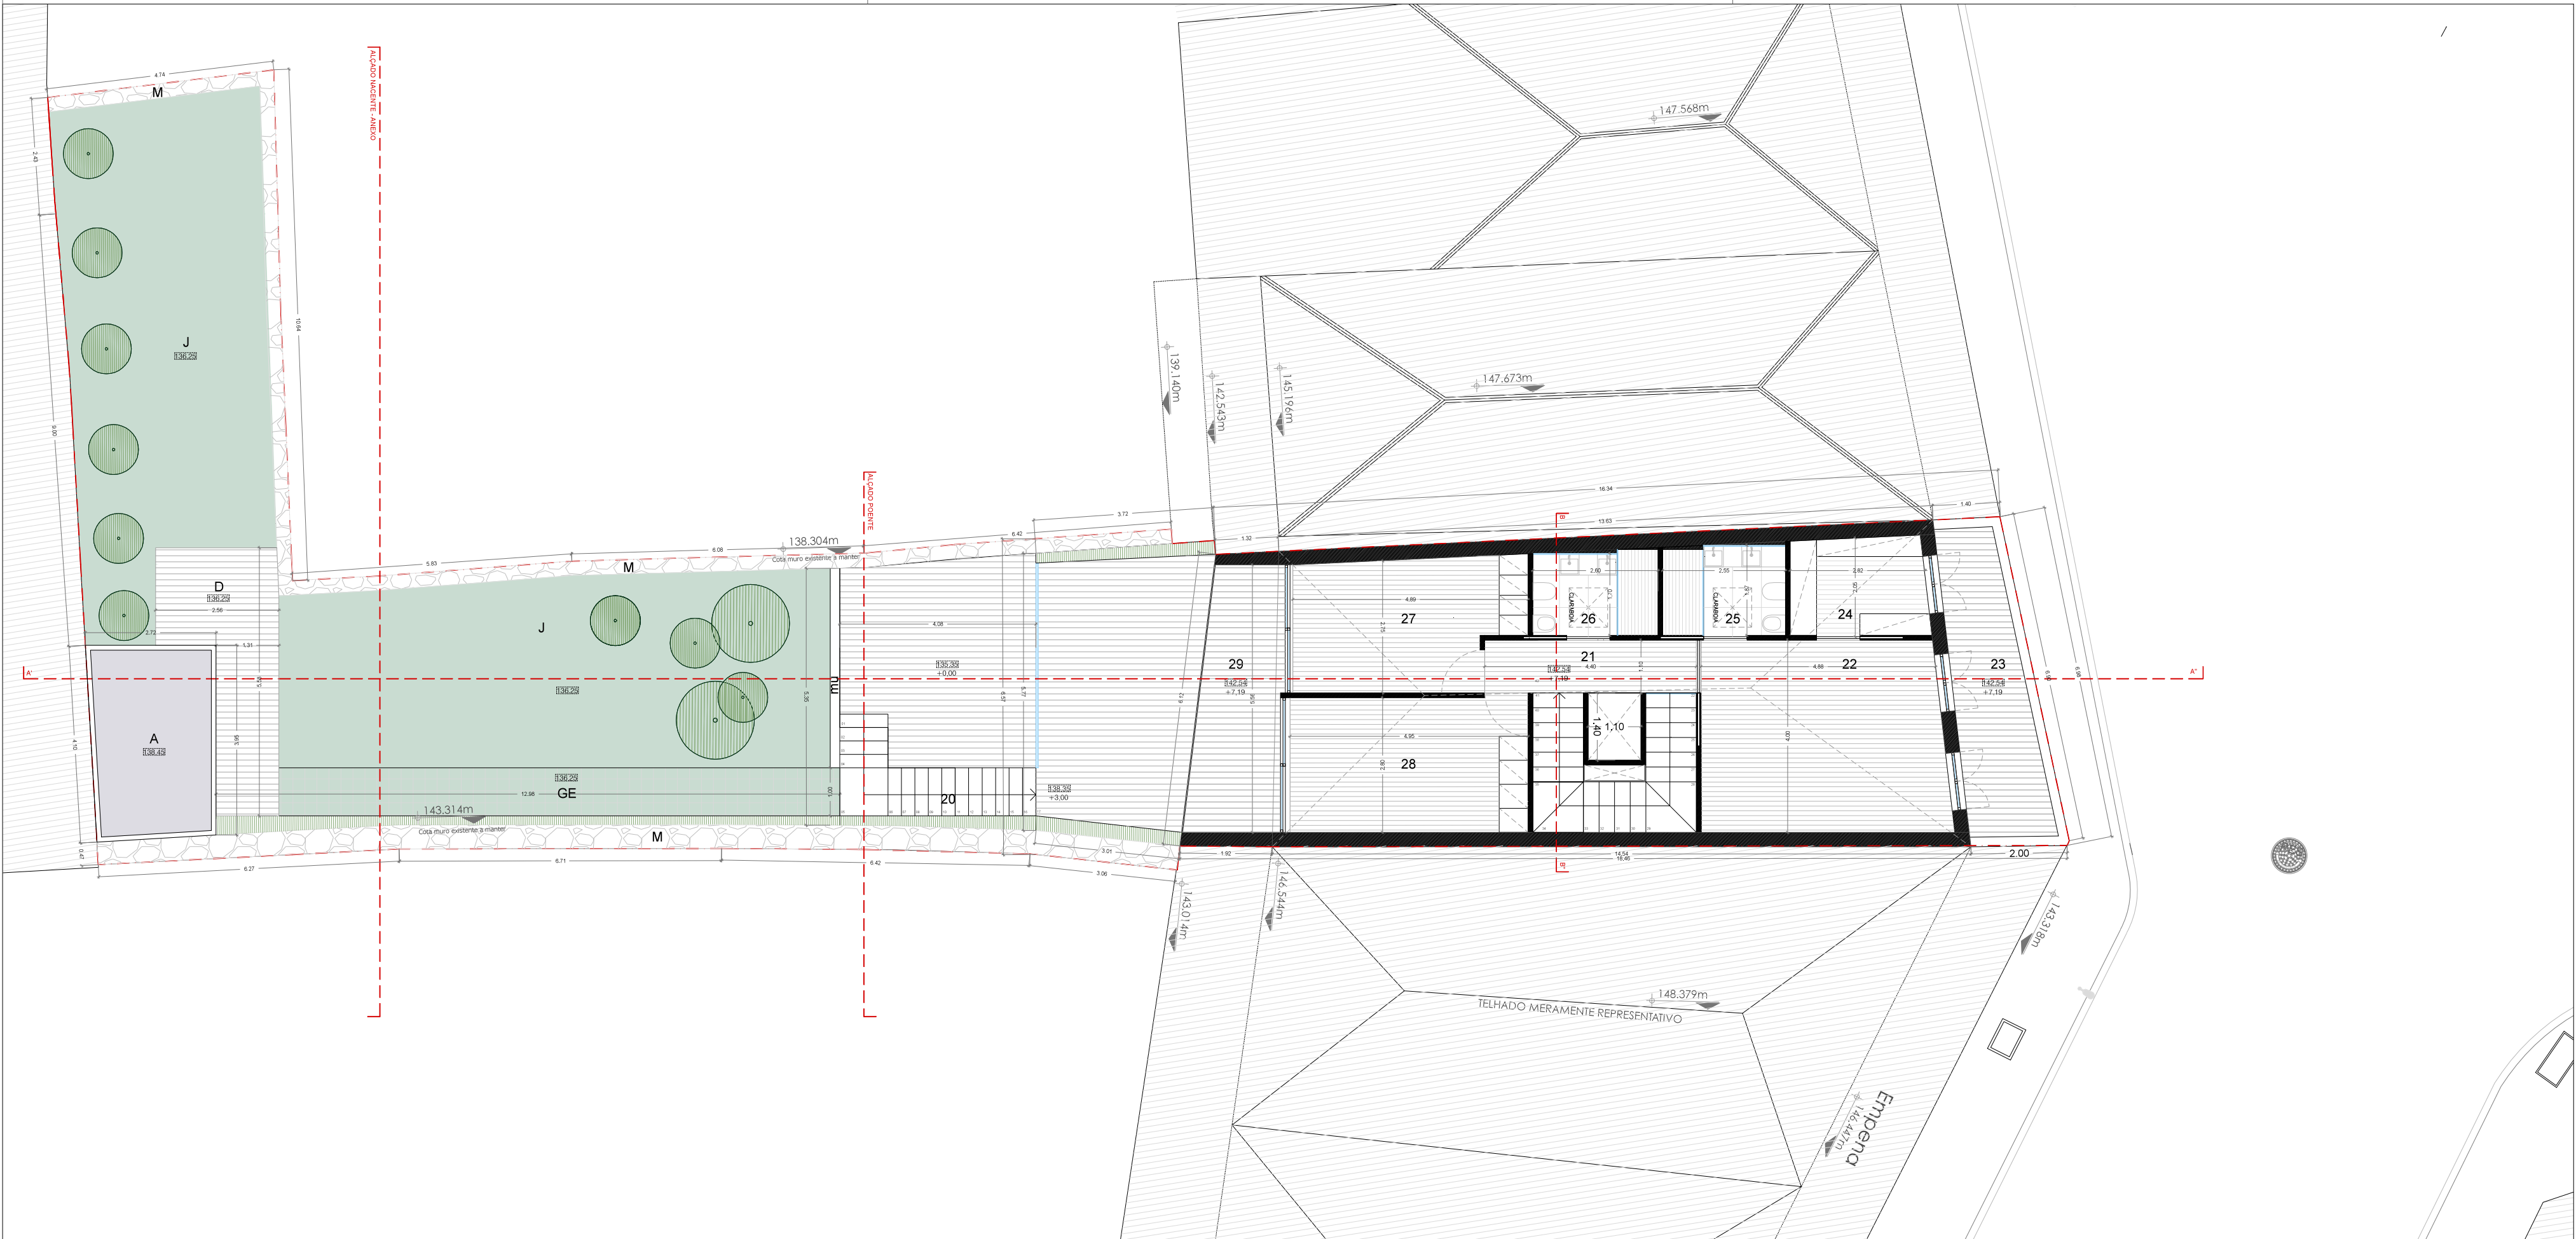

LEGENDA:

- 1- Hall 10,15m2
- 2- Garagem 30m2
- 3- Sala Formal 10,14m2
- 4- Elevador 1,54m2
- 5- Acesso Vertical 7,45m2
- 6- Lavandaria 4,48m2
- 7- WC serviço 1,67m2
- 8- Circulação 8,63m2
- 9- Quarto 15,40m2

- 10- WC 5,70
- 11- Biblioteca / Escritório 18m2
- 12 - Pátio Exterior 20m2
- 13- Anexo 8,65m2
- 14- Cozinha 26m2
- 15- Copa / Despensa 3,7m2
- 16- WC Serviço 1,68m
- 17- Sala de Jantar 18,40m2
- 18- Sala de Estar 35,70m2


- 19- Terraço 22,60m2
- 20- Escada 4,90m2
- 21- Circulação 4,87m2
- 22- Quarto 20,20m2
- 23- Varanda 10,20m2
- 24- Closet 6,00m2
- 25- WC Suite 4,70m2
- 26- WC Partilhado 4,50m2
- 27- Quarto 12,00m2

- 28- Quarto 14m2
- 29- Varanda Partilhada 9,60m2
- J- Jardim 88m2
- D - Deck 30m2
- GE - Grelha de enrelvamento 12m2
- A - Anexo 10m2
- M - Muros existentes a manter 18,80m2
- mu - Murete 0,80m2

- Terreno - 285m2
- Matriz nº - 12351
- Implantação total - 145m2 < 70%
- Área de Edificação - 389,40m2
- Volumetria - 1420,30m3
- Área Premeável - 100m2 > 30% (85,50m2)
- Área Impremeável - 199,50m2 = 70% (199,50m2)
- Índice de Impermeabilização - 0,70

- Jardim
- Grelha de Enrelvamento PVC
- Muros de vedação existentes - a manter
- Deck instalas sob solo vegetal



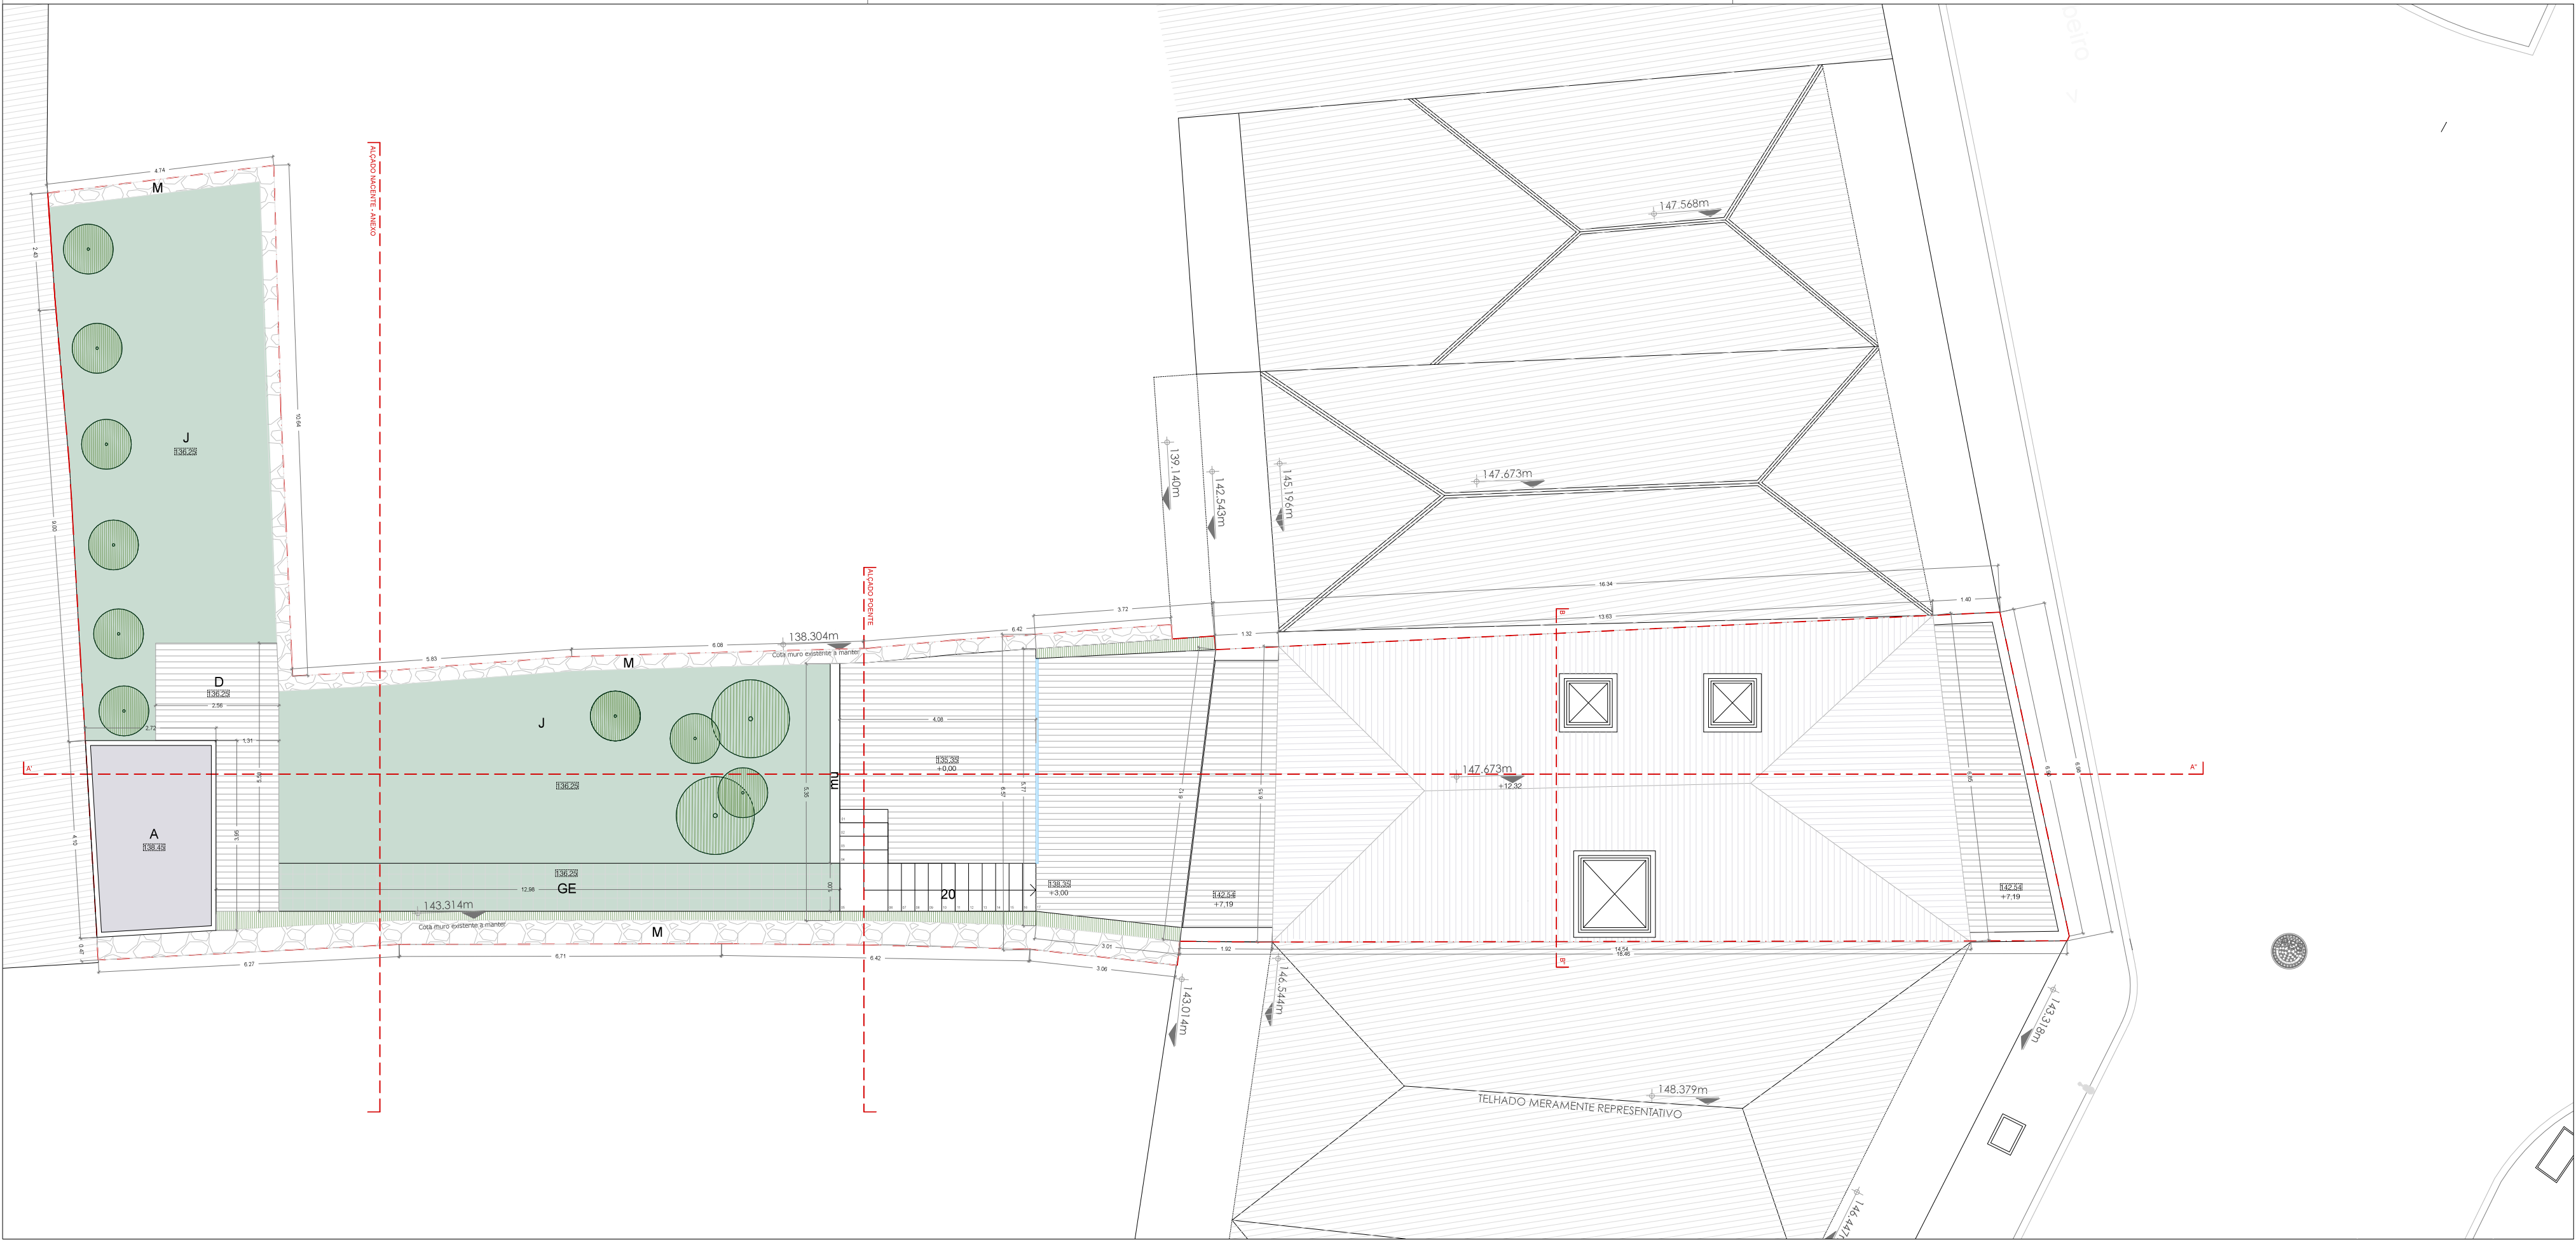


- LEGENDA:
- | | | | |
|---------------------------------------|--|--------------------------------------|---|
| 1- Hall 10,15m ² | 10- WC 5,70 | 19- Terraço 22,60m ² | 28- Quarto 14m ² |
| 2- Garagem 30m ² | 11- Biblioteca / Escritório 18m ² | 20- Escada 4,90m ² | 29- Varanda Partilhada 9,60m ² |
| 3- Sala Formal 10,14m ² | 12 - Pátio Exterior 20m ² | 21- Circulação 4,87m ² | J- Jardim 88m ² |
| 4- Elevador 1,54m ² | 13- Anexo 8,65m ² | 22- Quarto 20,20m ² | D - Deck 30m ² |
| 5- Acesso Vertical 7,45m ² | 14- Cozinha 26m ² | 23- Varanda 10,20m ² | GE - Grelha de enrelvamento 12m ² |
| 6- Lavandaria 4,48m ² | 15- Copa / Despensa 3,7m ² | 24- Closet 6,00m ² | A - Anexo 10m ² |
| 7- WC serviço 1,67m ² | 16- WC Serviço 1,68m | 25- WC Suite 4,70m ² | M - Muros existentes a manter 18,80m ² |
| 8- Circulação 8,63m ² | 17- Sala de Jantar 18,40m ² | 26- WC Partilhado 4,50m ² | mu - Murete 0,80m ² |
| 9- Quarto 15,40m ² | 18- Sala de Estar 35,70m ² | 27- Quarto 12,00m ² | |

- Terreno - 285m²
Matriz nº - 12351
Implantação total - 145m² < 70%
Área de Edificação - 389,40m²
Volumetria - 1420,30m³
Área Premeável - 100m² > 30% (85,50m²)
Área Impremeável - 199,50m² = 70% (199,50m²)
Índice de Impermeabilização - 0,70

- Jardim
Grelha de Enrelvamento PVC
Muros de vedação existentes - a manter
Deck instalas sob solo vegetal



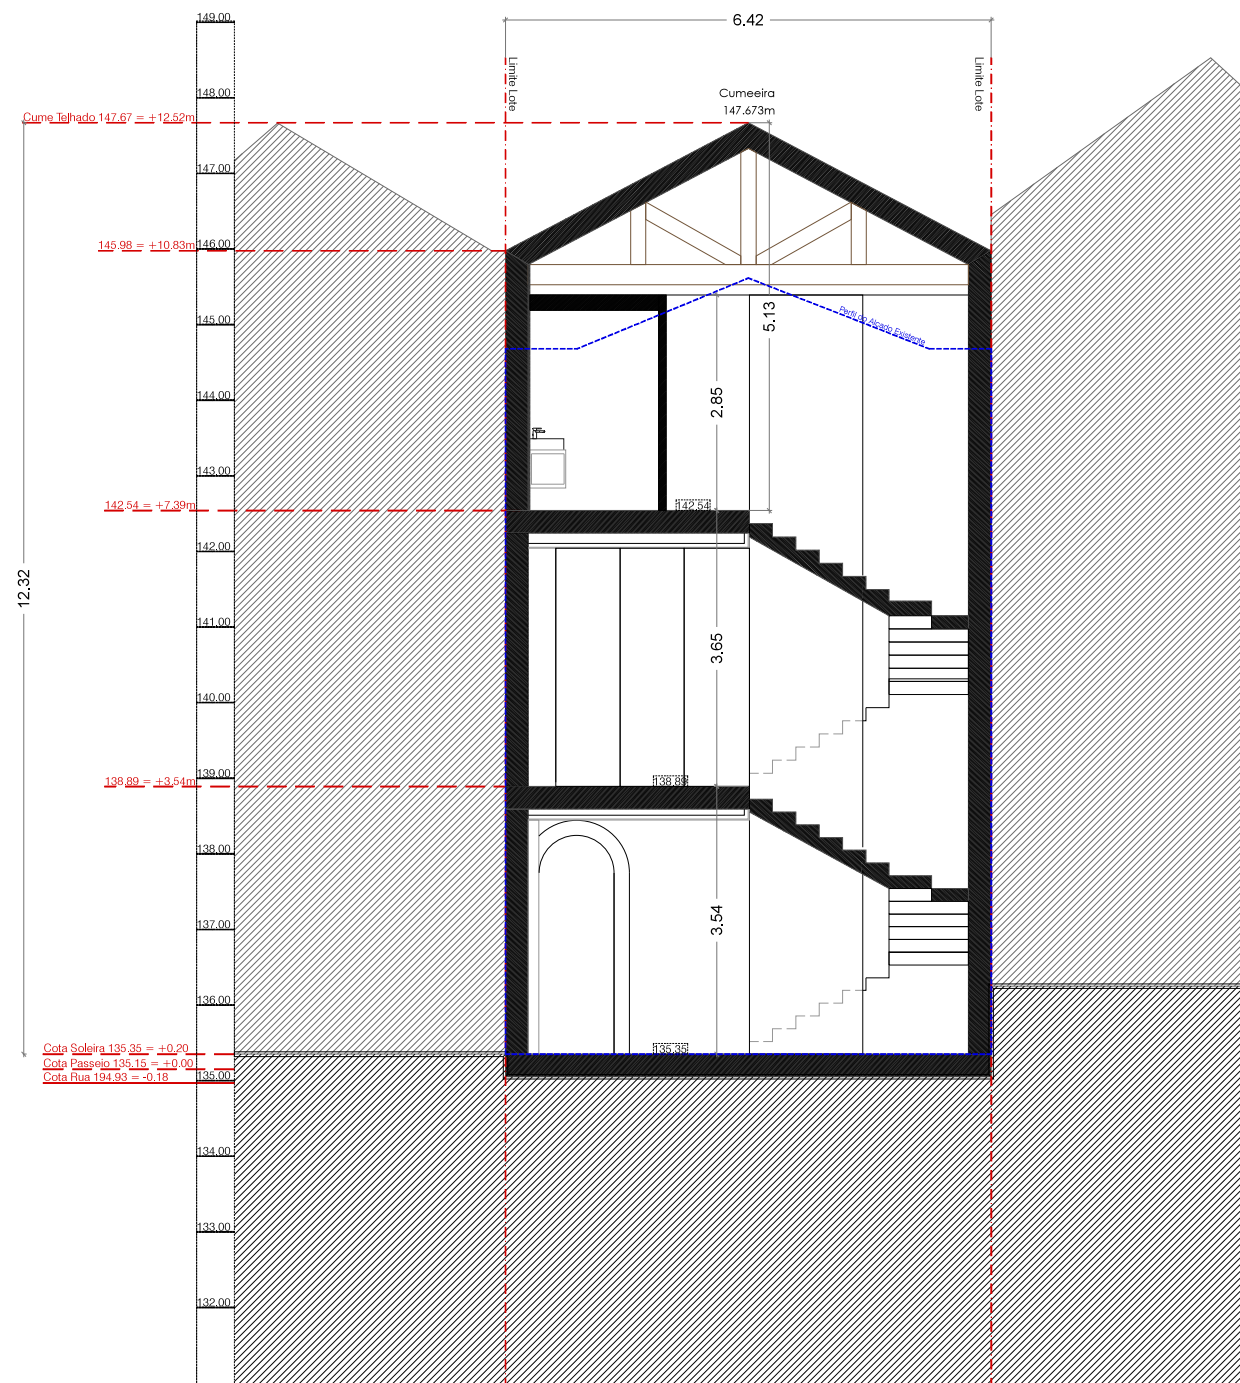


CORTE TRANSVERSAL BB*





----- Terreno - 285m2
Matriz nº - 12351
----- Perfil do Alçado Existente




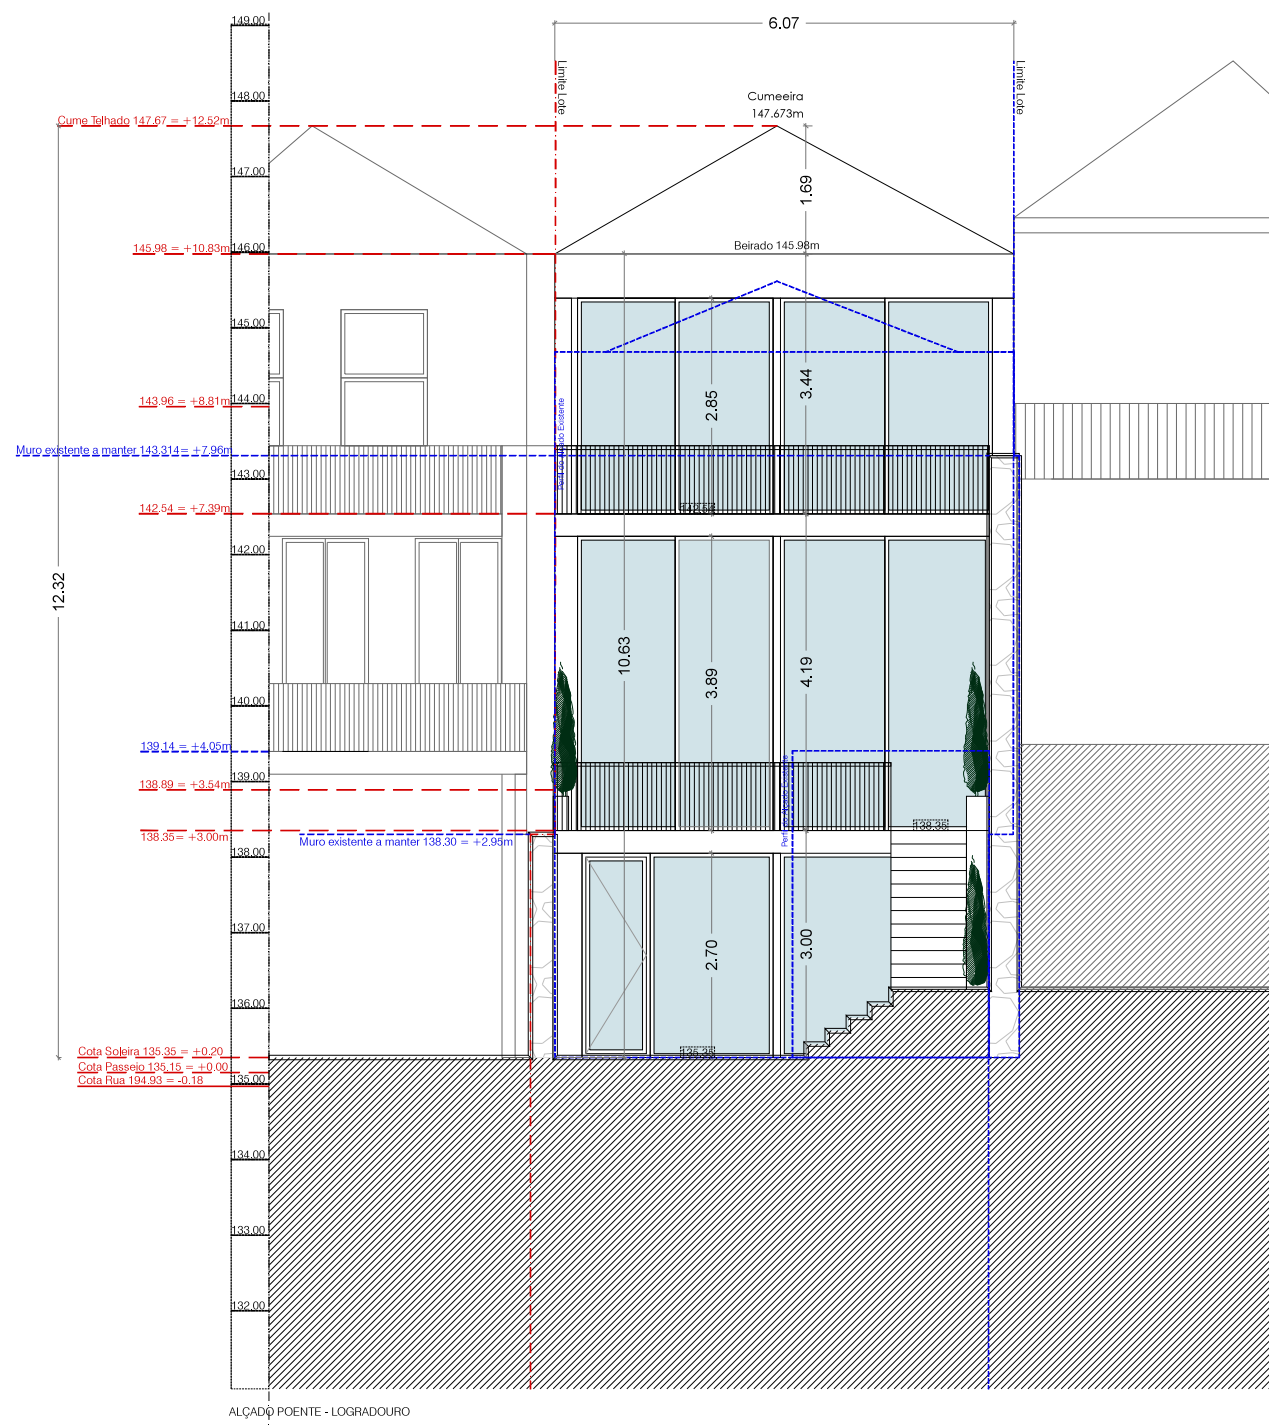

Terreno - 285m2
Matriz nº - 12351
Perfil do Alçado Existente

ESC. 1/100



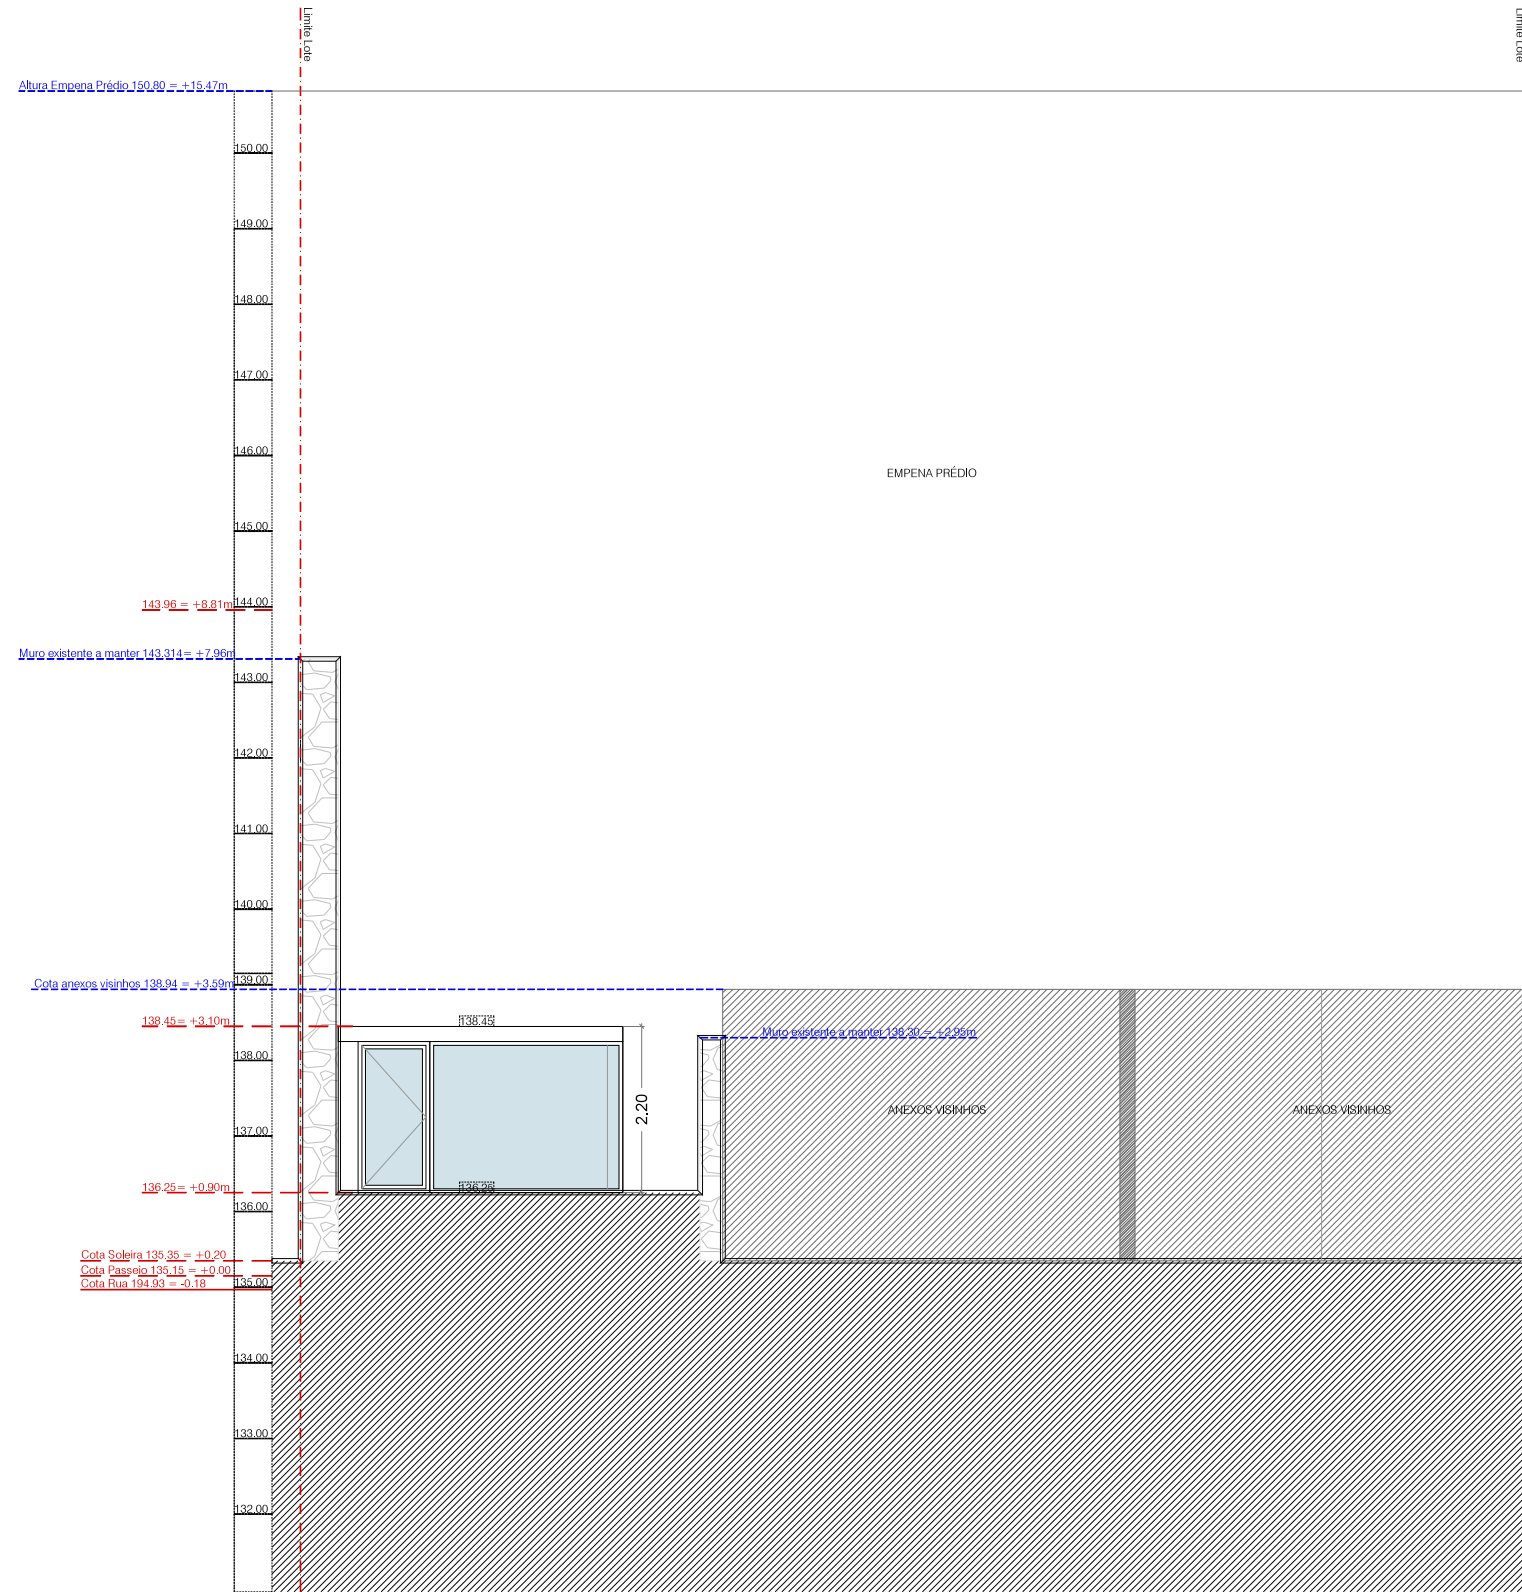

----- Terreno - 285m2
Matriz nº - 12351
----- Perfil do Alçado Existente

