


D

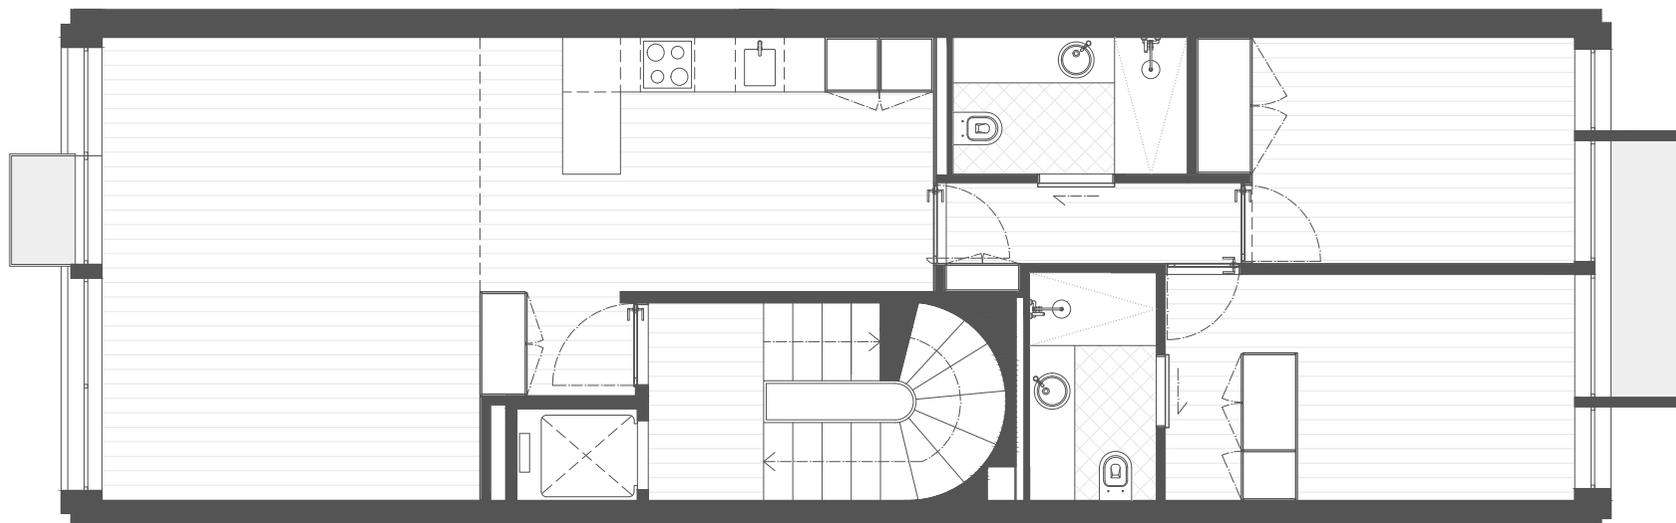

TIPOLOGIA

T2

PISO

1

ÁREA

81 m²

EXTERIOR

4 m²

NOTA: Os elementos e informações são meramente informativos, sem qualquer vínculo contratual.

