




PLANTA DO PISO TÉRREO - DEFINITIVO

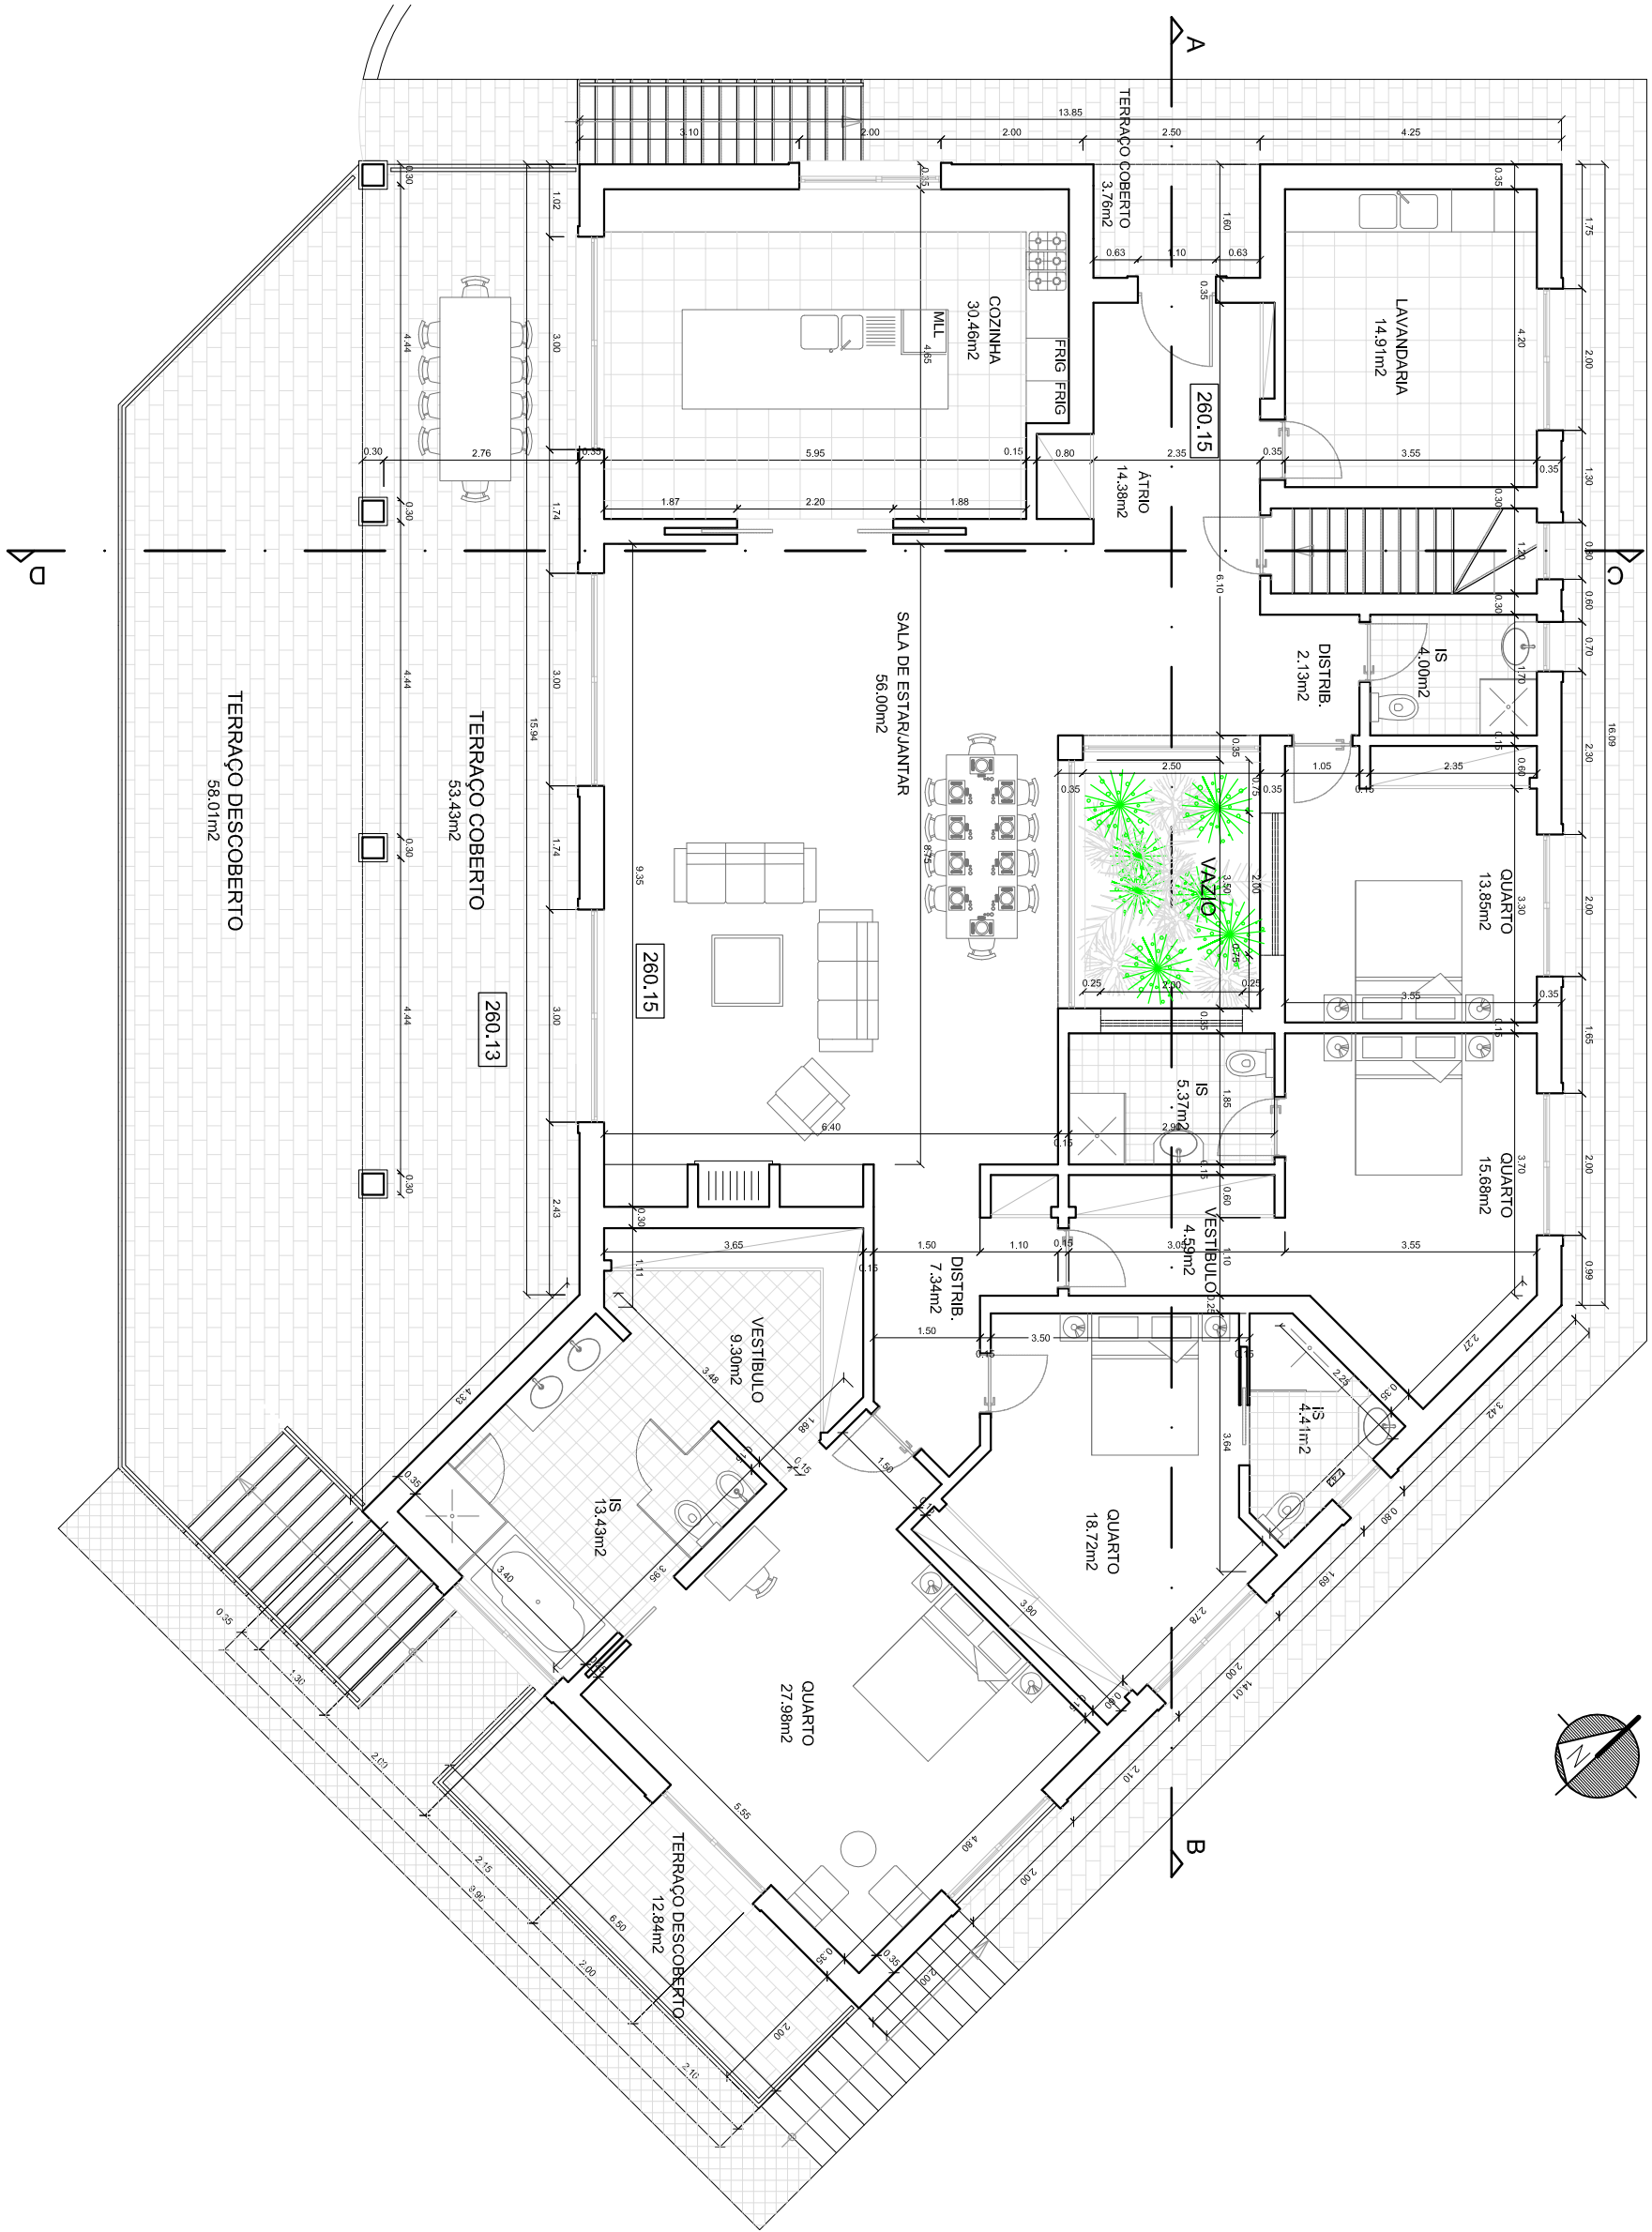


PLANTA DA CAVE - DEFINITIVO

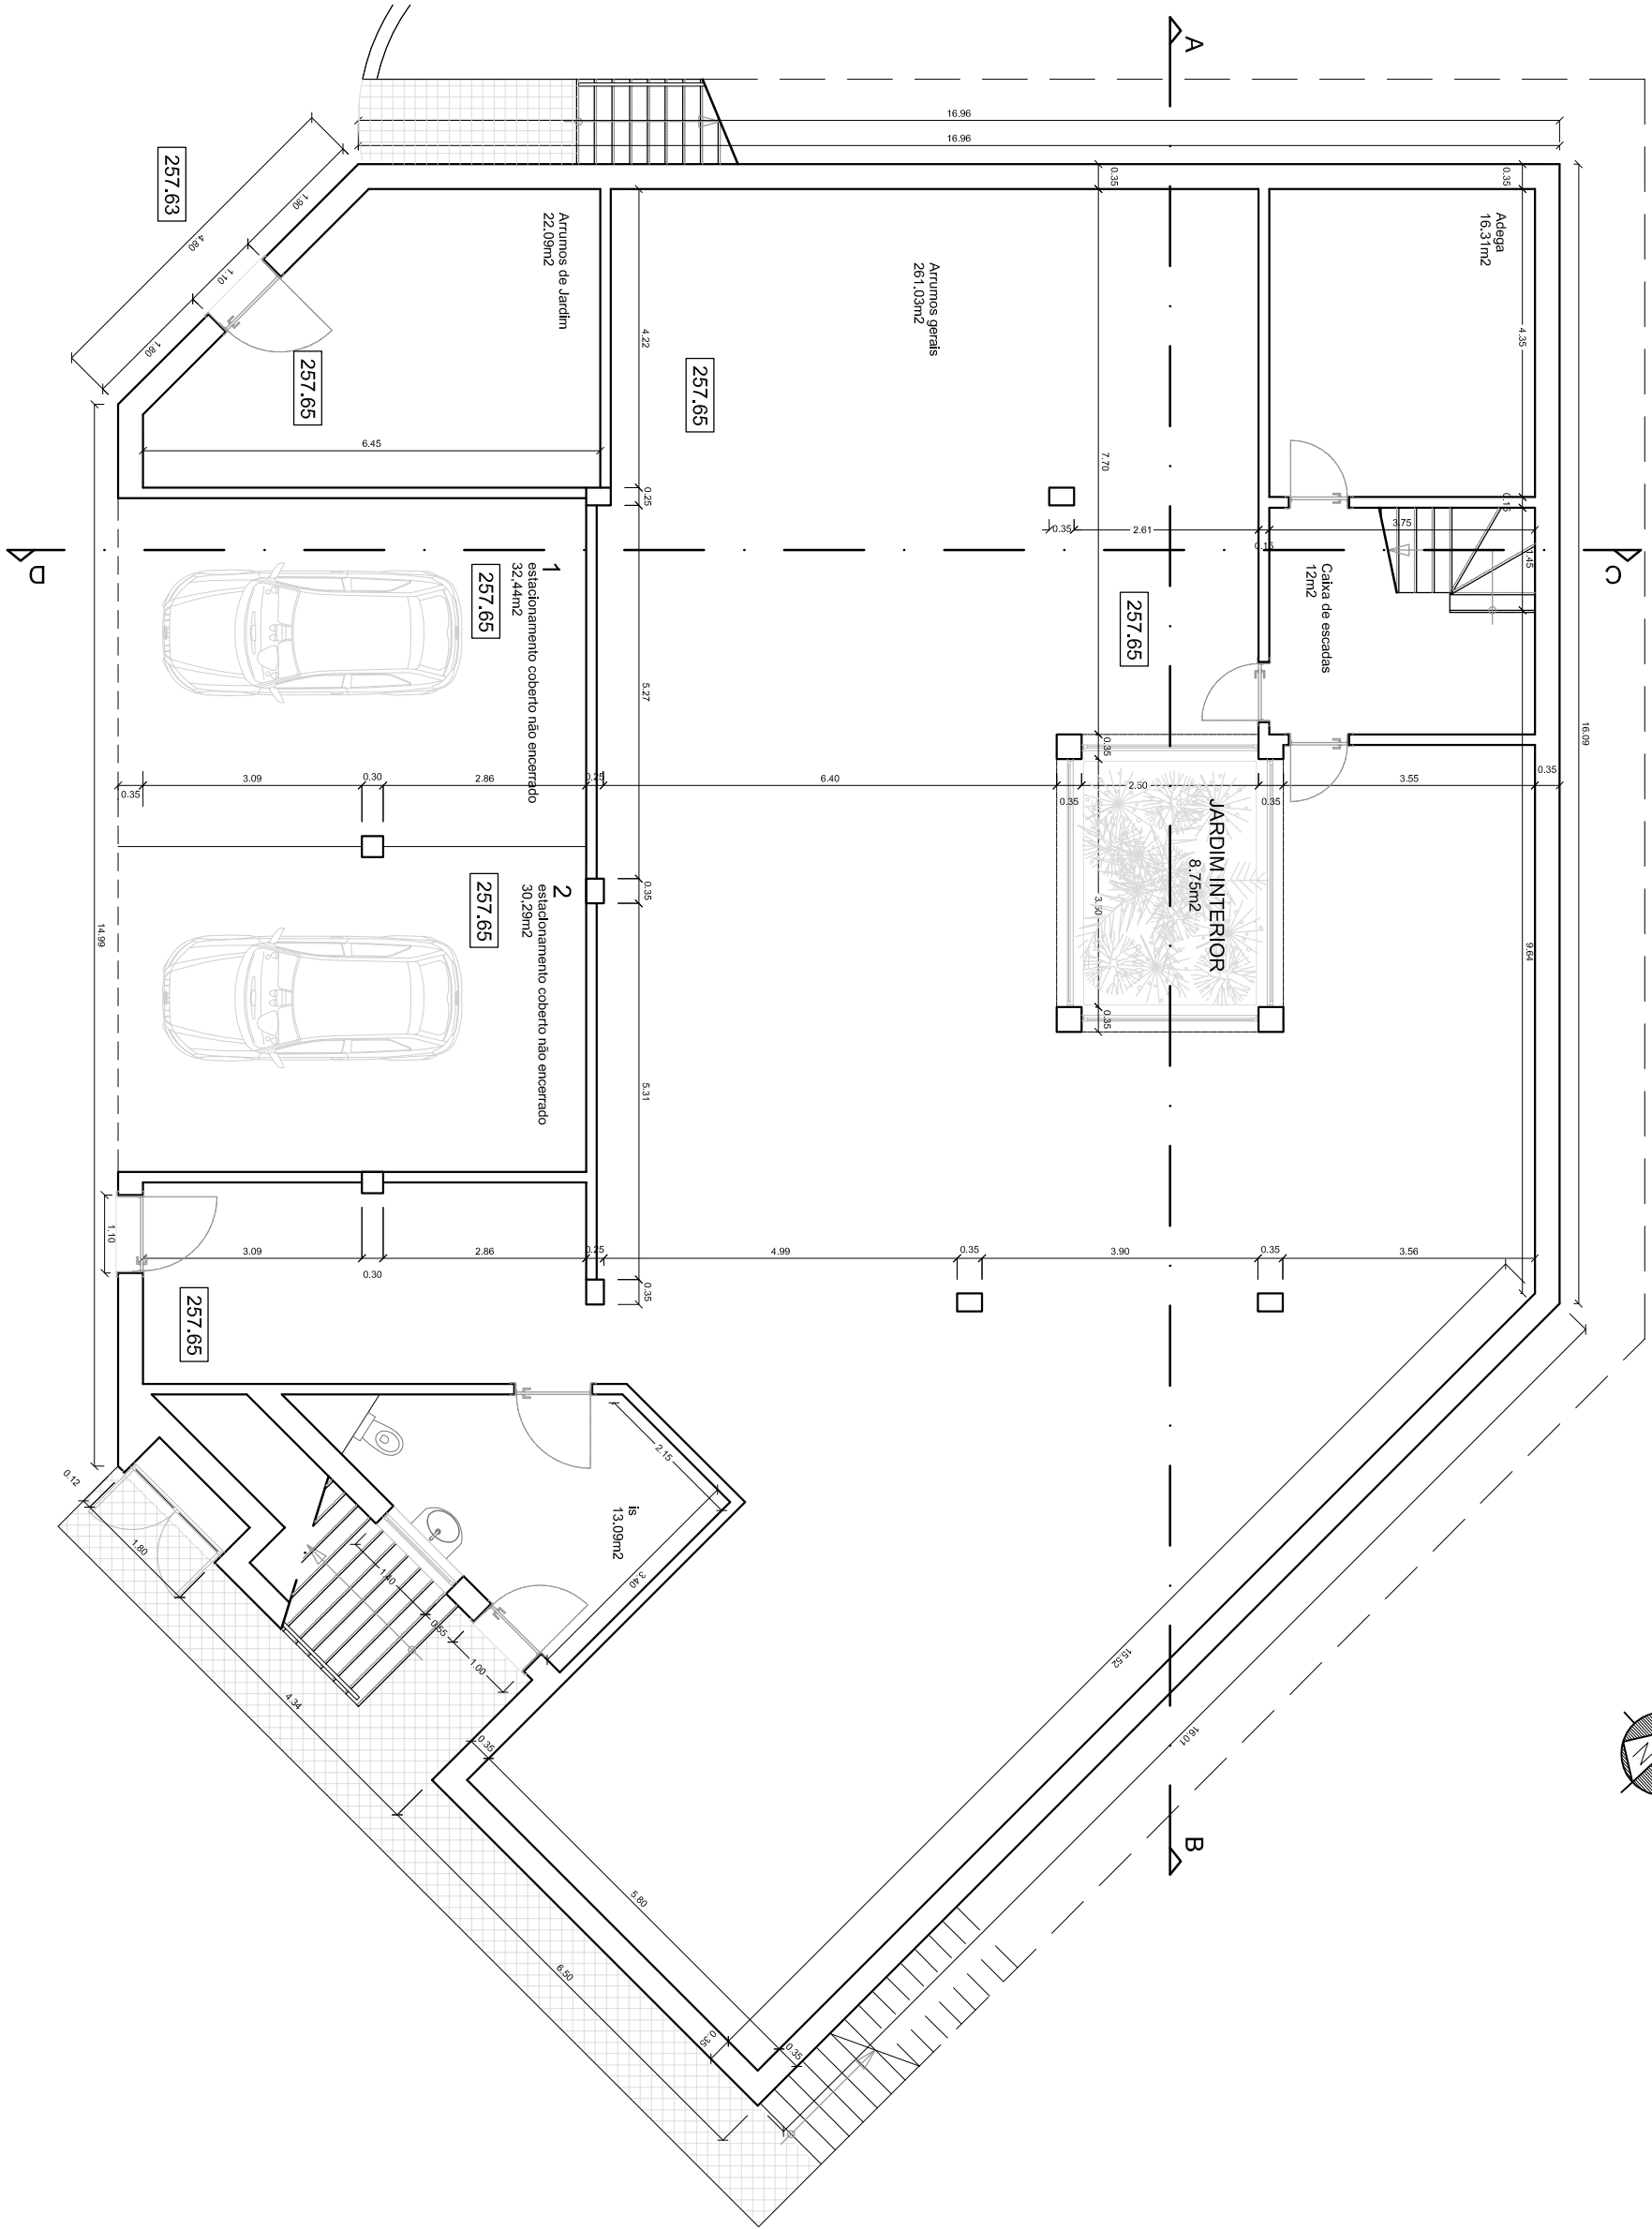


ALÇADO PRINCIPAL -DEFINITIVO

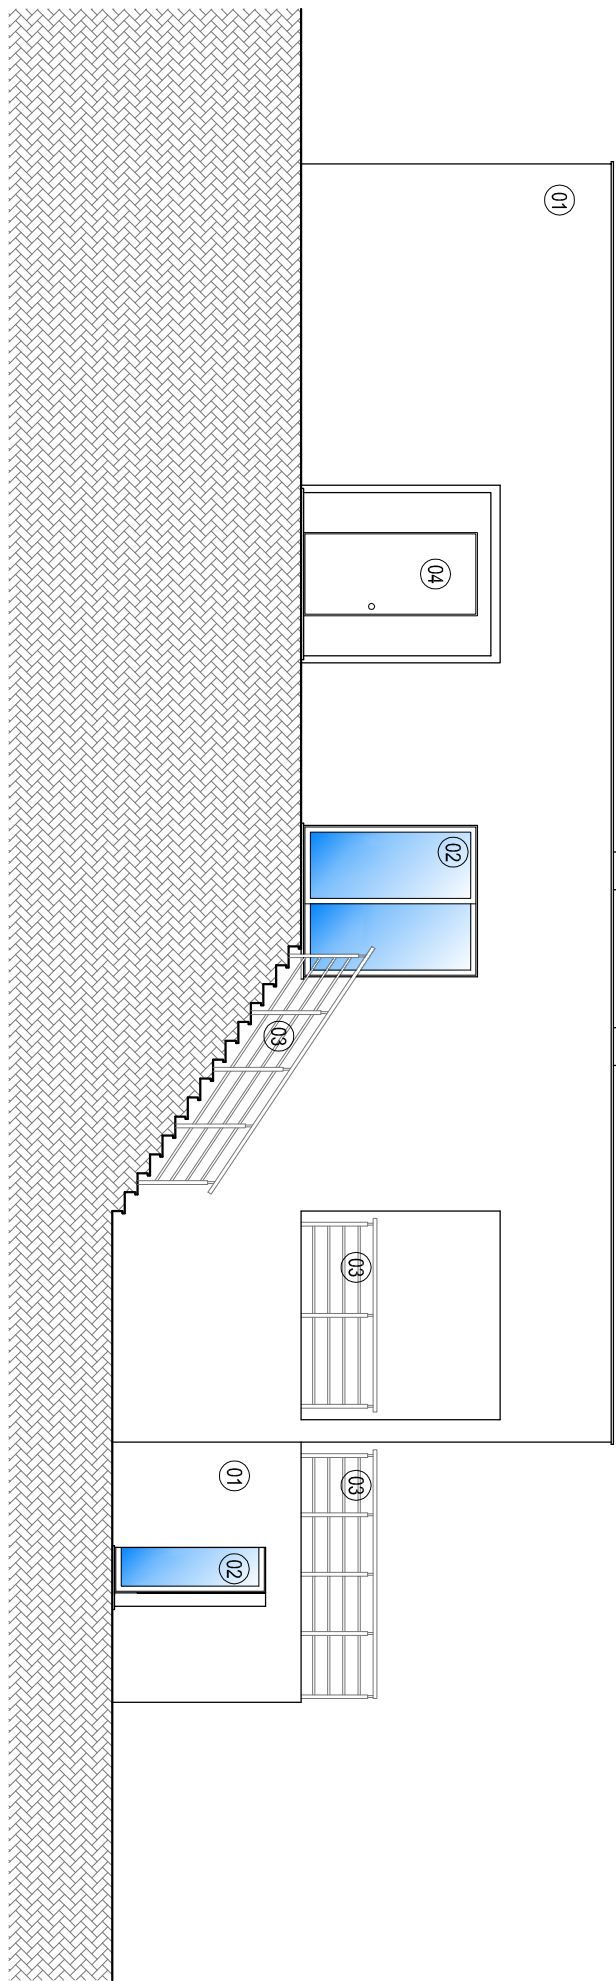


ALÇADO POSTERIOR -DEFINITIVO

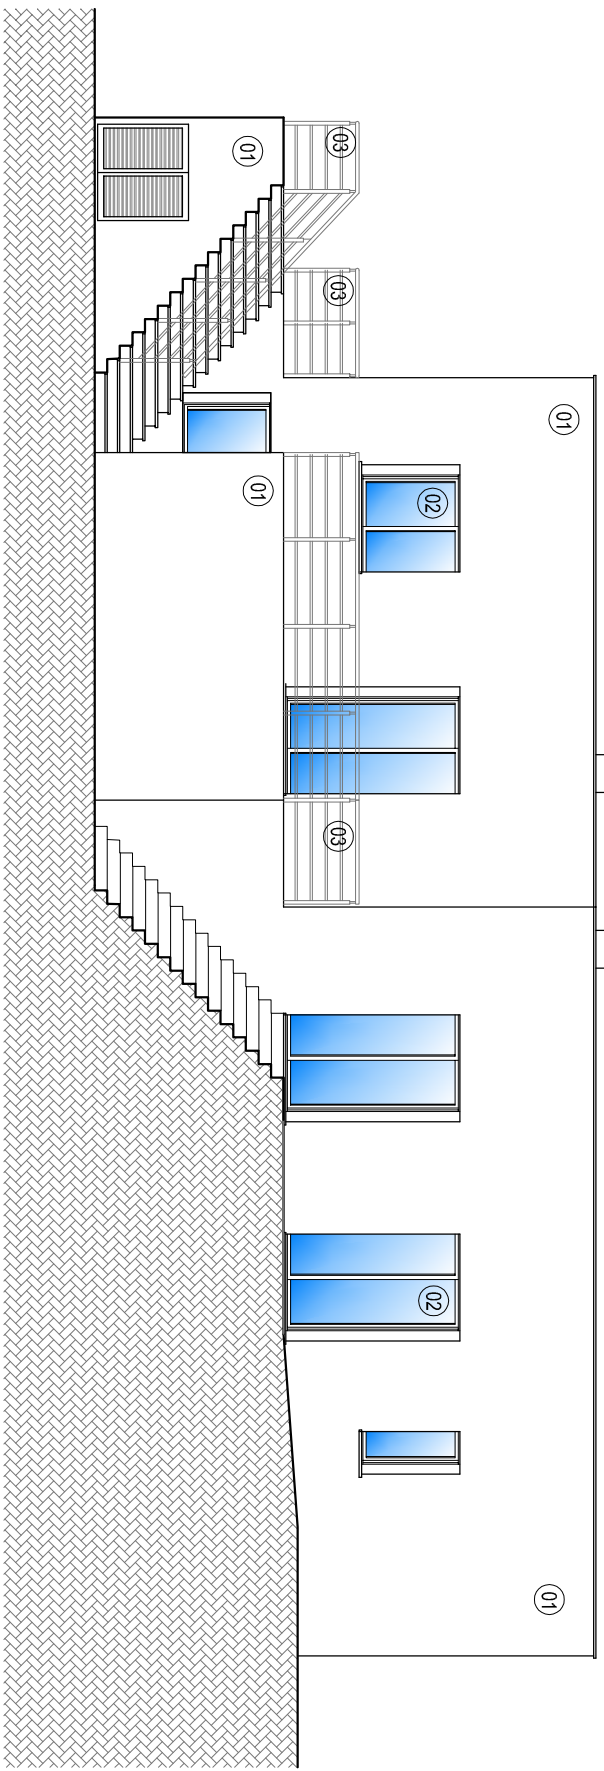


ALÇADO LATERAL DIREITO -DEFINITIVO

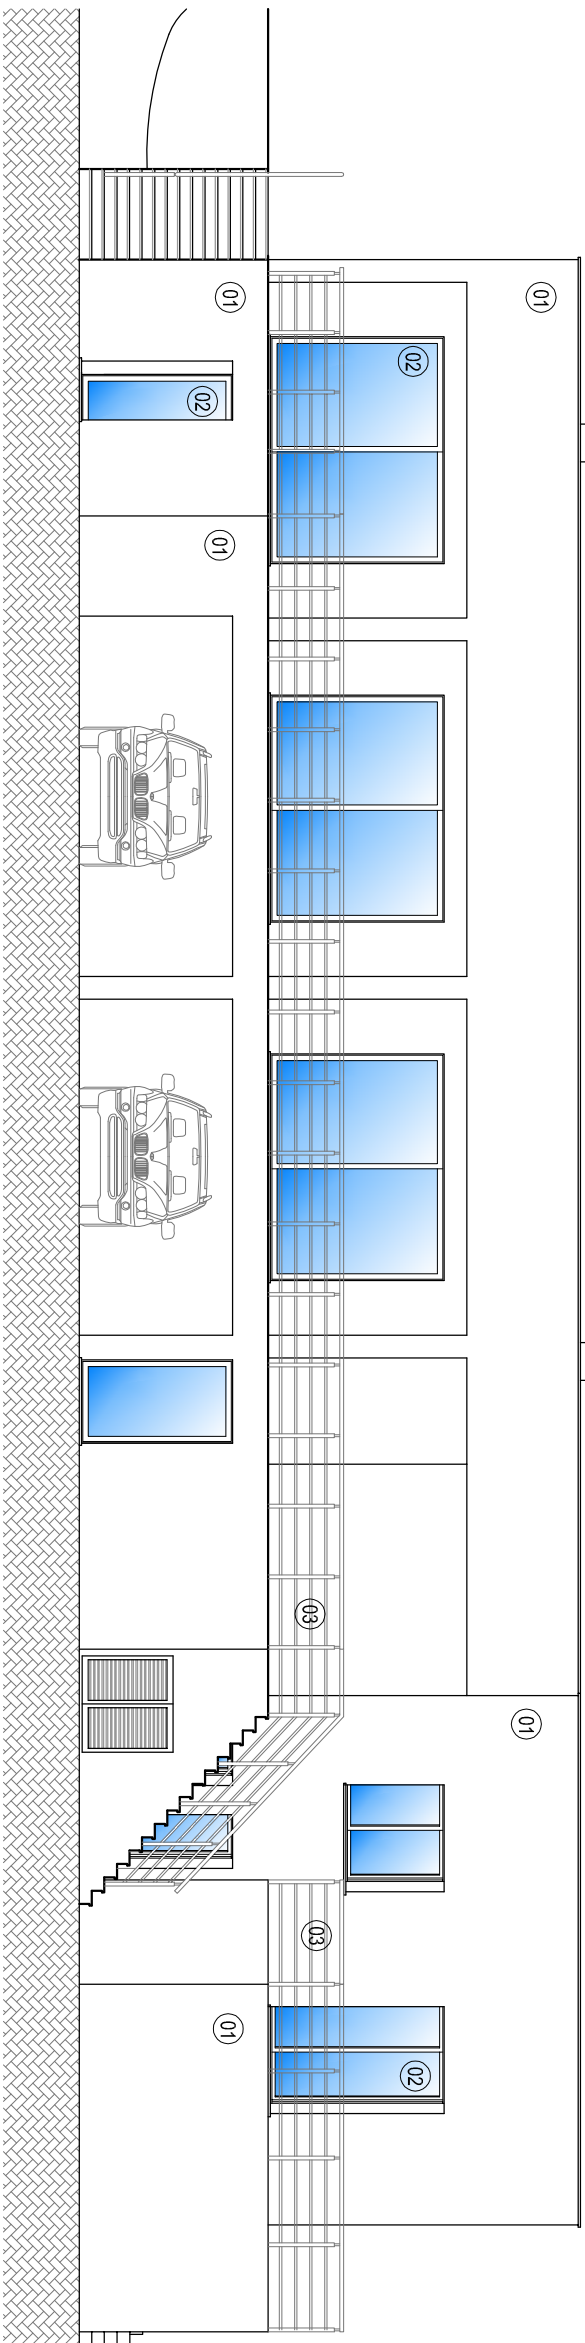


ALÇADO LATERAL ESQUERDO -DEFINITIVO

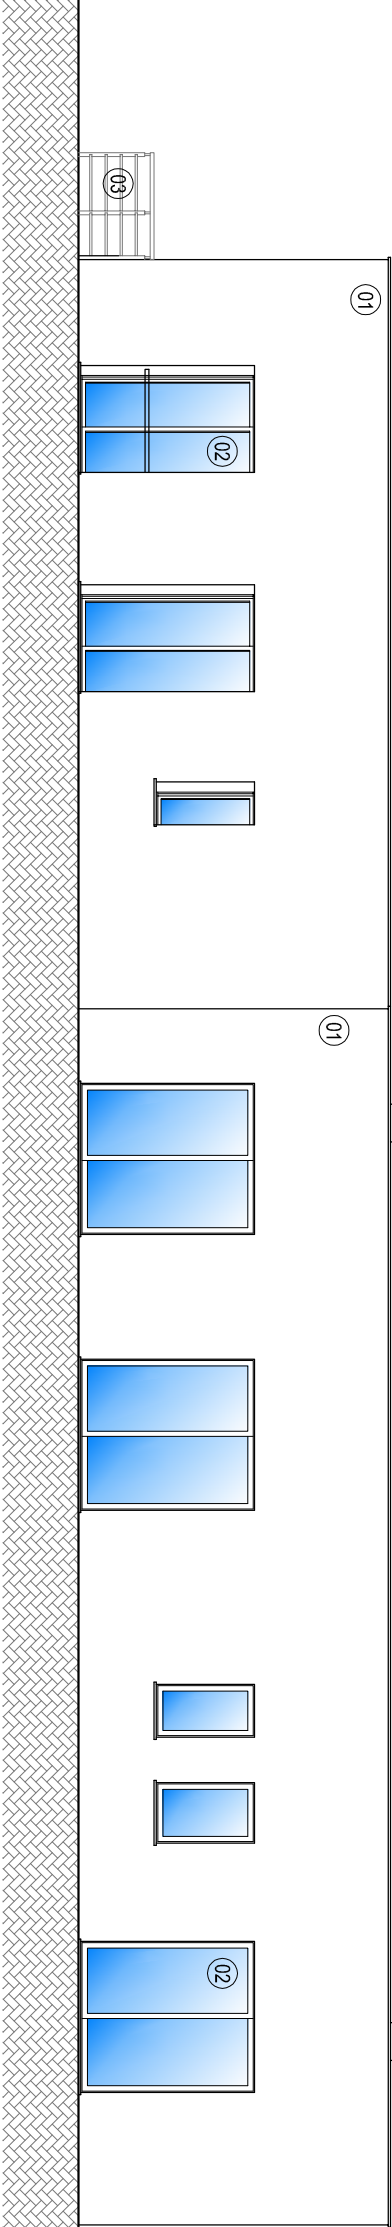

CORTE CD -DEFINITIVO

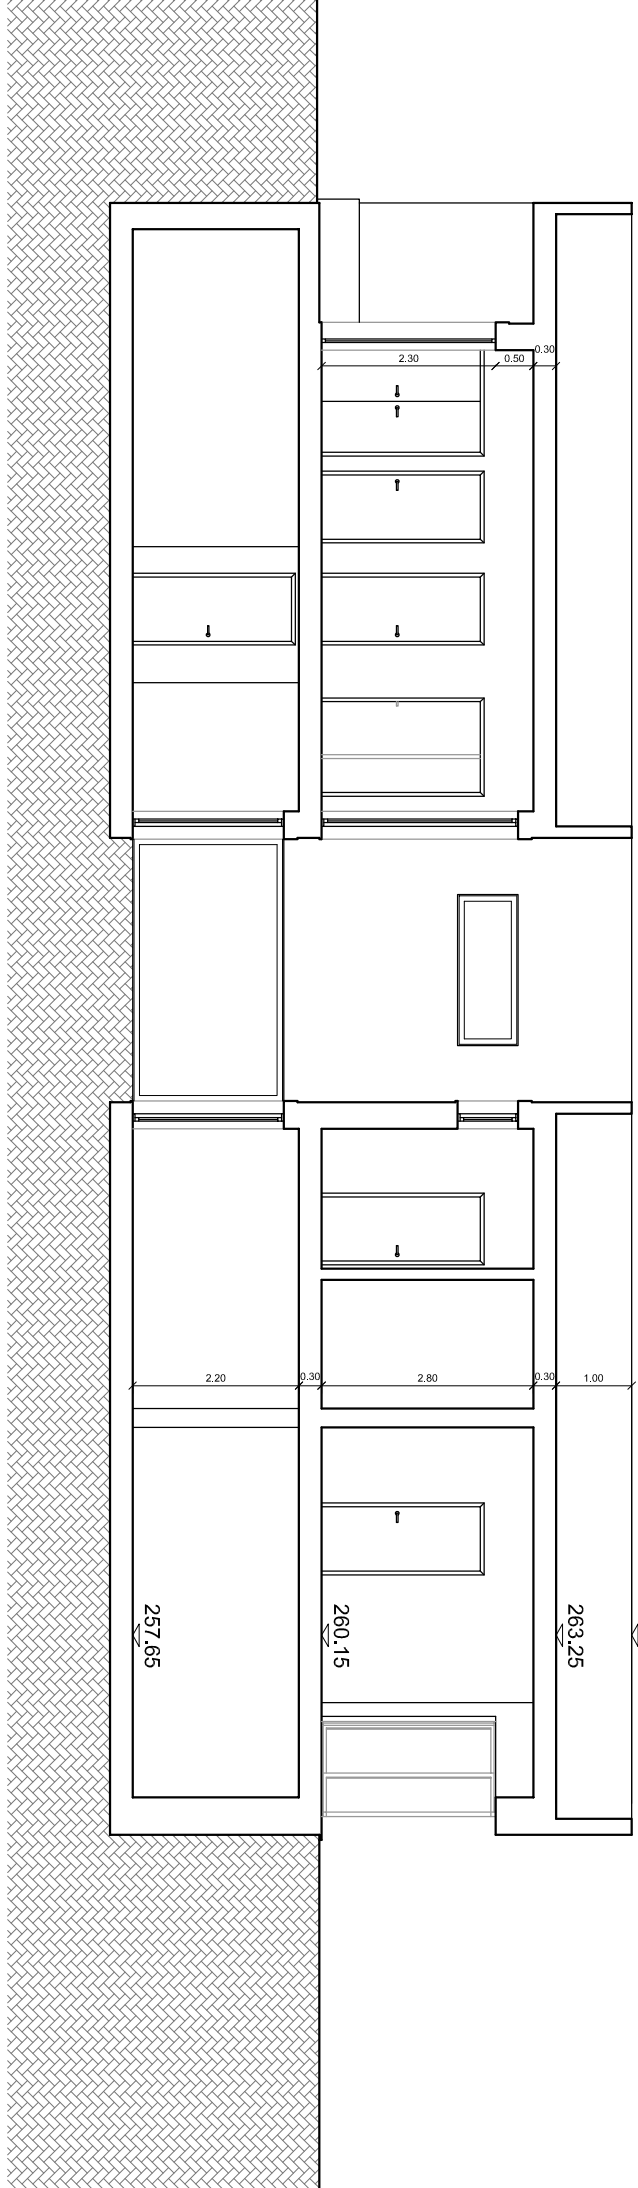

CORTE CD -DEFINITIVO

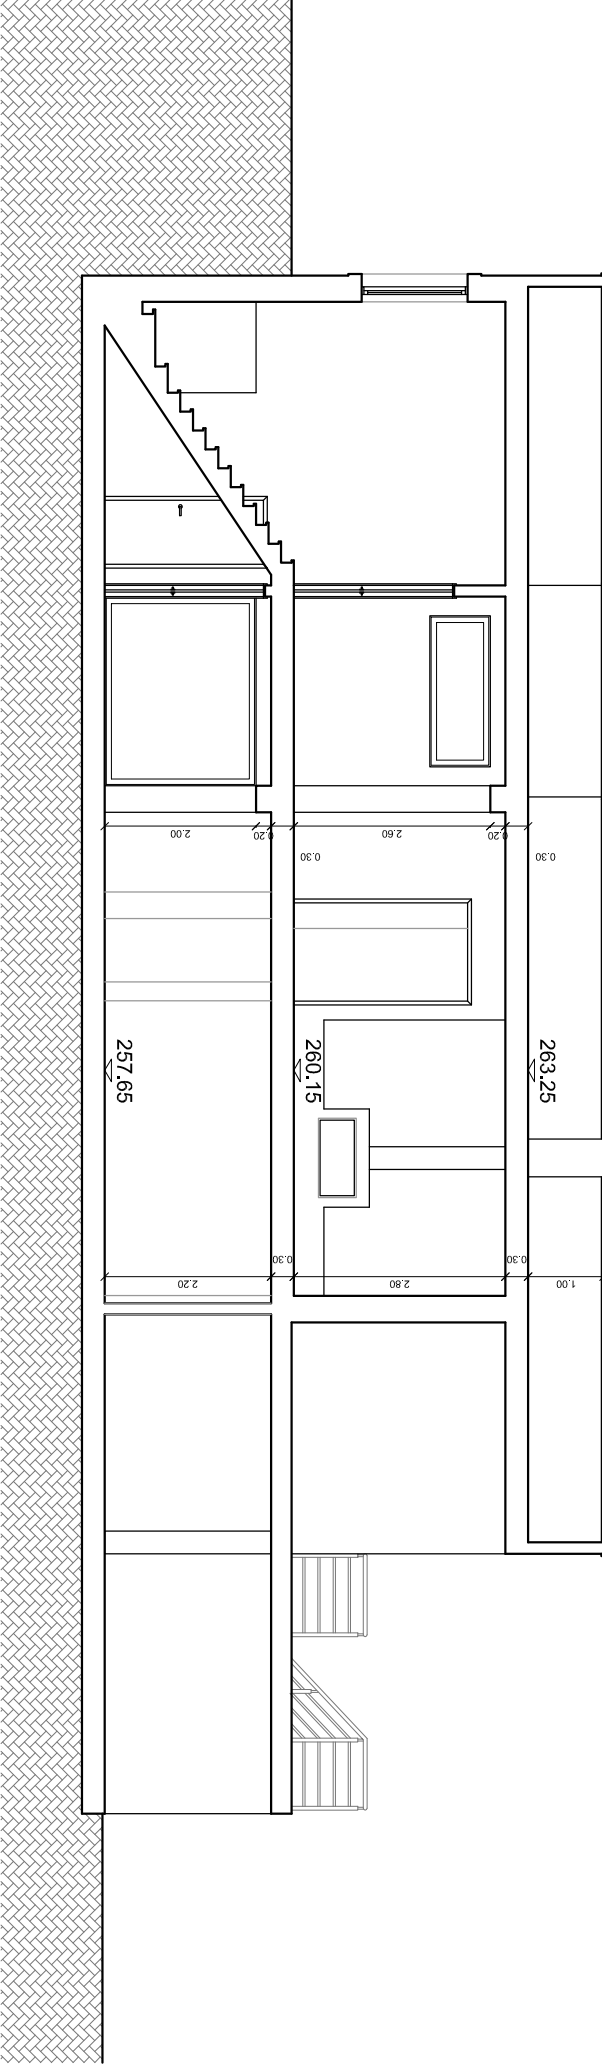

- MAPA DE ACABAMENTOS e CORES EXTERIORES
- ① REVEDO ARREDO FINIADO A TINTA DE AGUA DE COR BRANCO
 - ② CHUVEIROS DE ALUMINIO TERNIPLICADO A BRANCO COM CORTE TÉCNICO
 - ③ PORTA MARÇA EM MADEIRA

ÁREAS

ÁREA ÚTIL	242.39
ÁREA HABITÁVEL	163.38
ÁREA DO TERRENO (REGISTRADO)	2.980.00
ÁREA DO TERRENO (REAL)	3.282.00

ÁREA BRUTA DA CAVE - DEFINITIVO

430.47

ÁREA DE TERRAÇOS COBERTOS - DEFINITIVO

53.43

ÁREA DE IMPLANTÇÃO - DEFINITIVO

299.76

ÁREA BRUTA DO RIOCHÃO - DEFINITIVO

299.76

ÁREA BRUTA TOTAL - DEFINITIVO

299.76

ÁREA IMPERMEABILIZADA

m2

CONSTRUÇÃO

299.76

CIRCULAÇÕES E TERRAÇOS EM PAVIMENTO CERÂMICO

199.38

ACESSOS EM CALÇADA

138.27

ÁREA TOTAL IMPERMEABILIZADA

635.43

PETER AAGAARD NIELSEN

GAITINHA DESIGNS

ARQ. NELSON M. GAITINHA

Projeto: Alteração de Moradia Unifamiliar e Piscina

Licença Administrativa

Plantas, Alçados e Cortes

1:100

ARQ.007.0

Este desenho é propriedade intelectual desta projectista, não podendo ser reproduzido ou usado para qualquer outro fim o não ser o caso expresso. TODAS AS COTAS INDICADAS NESTE DESENHO DEVE-SE BREVEMENTE VERIFICADAS EM LOCAL.