


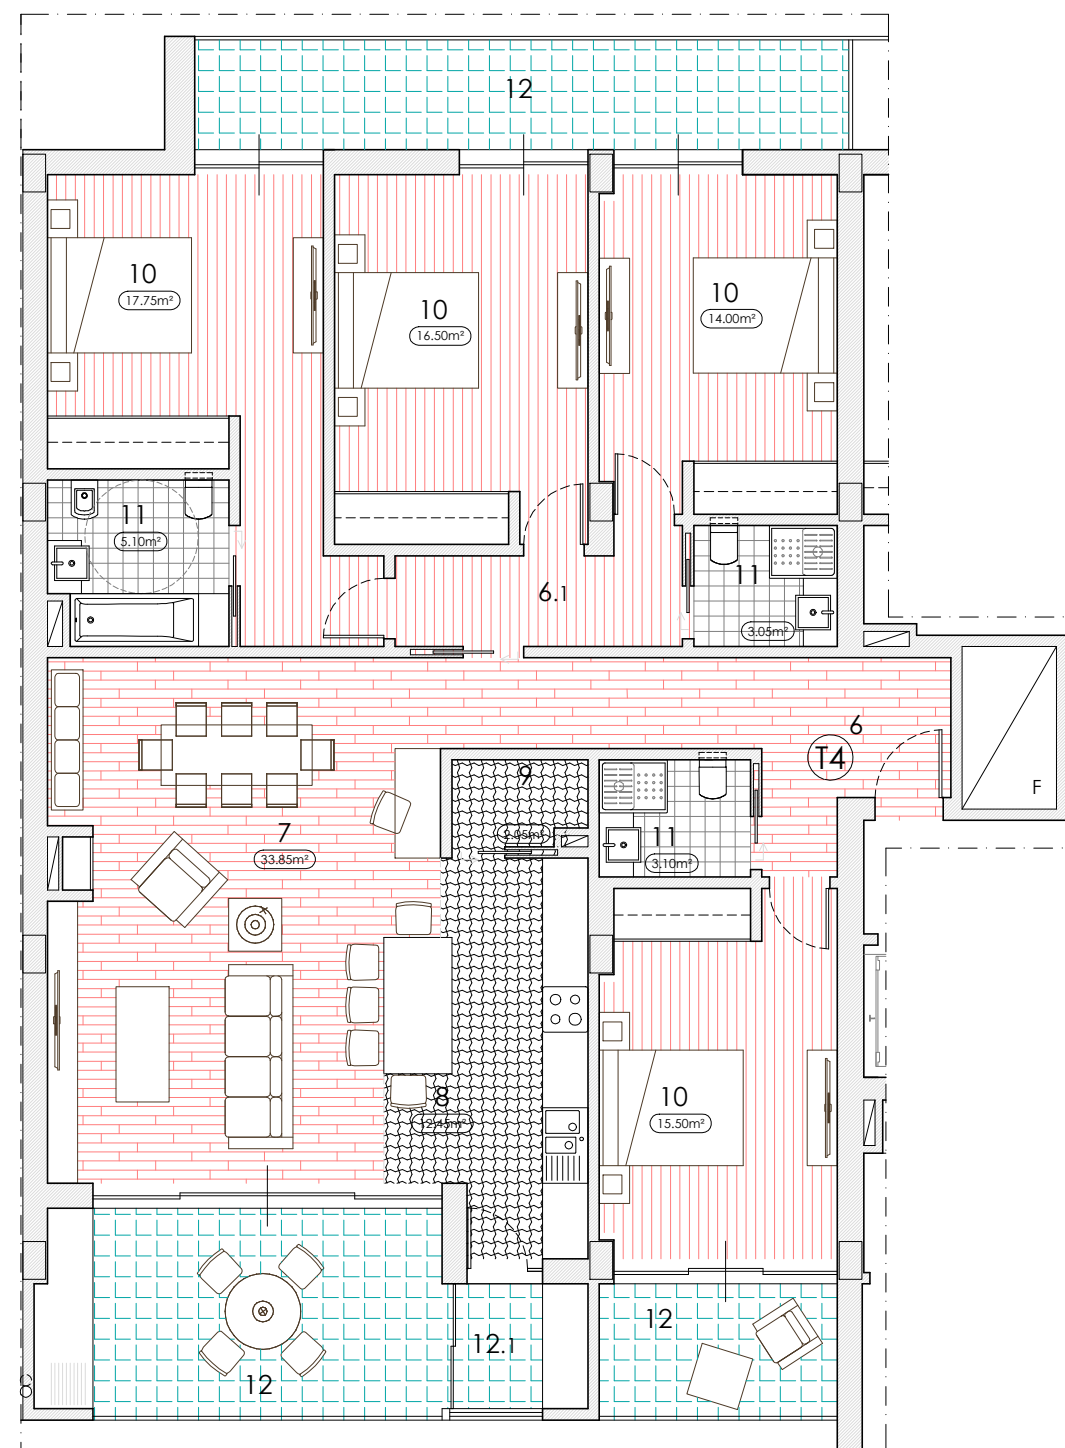

- Informação referencial**
- 1 - ENTRADA PARA OS ANDARES
 - 1.1 - RECEPTÁCULOS POSTAIS
 - 2 - VESTIBULO
 - 3 - ELEVADORES
 - 4 - ESCADA
 - 4.1 - ESCADA PARA A CAVE
 - 5 - RAMP ACESSO VIATURAS (ENTRADA/SAÍDA)
 - HABITAÇÃO
 - 6 - HALL
 - 6.1 - CIRCULAÇÃO
 - 7 - SALA COMUM
 - 8 - COZINHA
 - 9 - DESPENSA
 - 10 - QUARTO
 - 11 - CASA DE BANHO
 - 12 - VARANDA
 - 12.1 - VARANDA DE SERVIÇO/ESTENDAL
 - 13 - LOGRADOURO

- CORETES / GRELHAS (VENTILAÇÕES)**
- A - Entrada de ar
 - B - Desenfumagem
 - C - Elec./Telecom.
 - D - Água
 - E - Gás
 - F - Ventilação caves

FRACÇÃO
"J"
 Bloco A
 1º Andar ESQ.

ZOFIRTE

CONSTRUÇÕES BEIRA SERRA, LDA.