


**Informação referencial**

- 1 -ENTRADA PARA OS ANDARES
- 1.1 -RECEPTÁCULOS POSTAIS
- 2 -VESTIBULO
- 3 -ELEVADORES
- 4 -ESCADA
- 4.1 -ESCADA PARA A CAVE
- 5 -RAMPA ACESSO VIATURAS (ENTRADA/SAÍDA)
- HABITAÇÃO
- 6 -HALL
- 6.1 -CIRCULAÇÃO
- 7 -SALA COMUM
- 8 -COZINHA
- 9 -DESPENSA
- 10 -QUARTO
- 11 -CASA DE BANHO
- 12 -VARANDA
- 12.1 -VARANDA DE SERVIÇO/ESTENDAL
- 13 -LOGRADOURO

**CORETES / GRELHAS (VENTILAÇÕES)**

- A -Entrada de ar
- B -Desenfumagem
- C -Elec./Telecom.
- D -Água
- E -Gás
- F -Ventilação caves

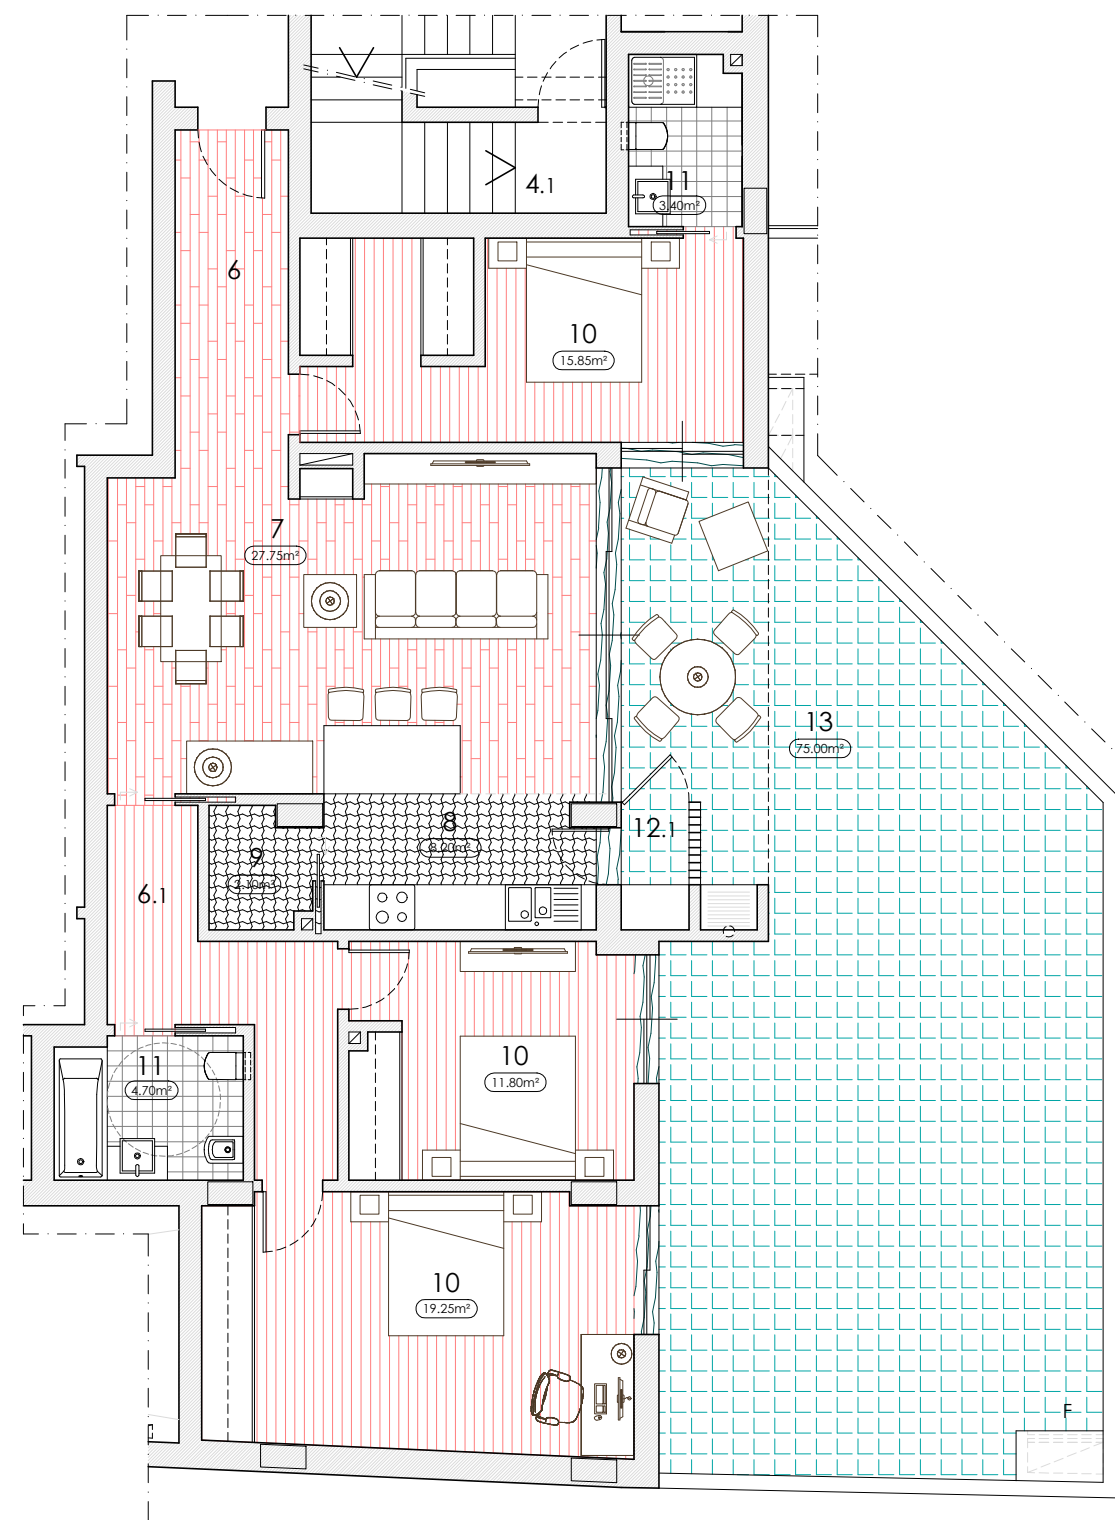

**T3**  
**FRACÇÃO**  
 "H"  
 Bloco B  
 R/C FRENTE DIR.



**CONSTRUÇÕES BEIRA SERRA, LDA.**