




Informação referencial

- 1 - VESTIBULO
- 2 - ELEVADORES
- 3 - ESCADA
- HABITAÇÃO
- 4 - HALL
- 4.1 - CIRCULAÇÃO
- 5 - SALA COMUM
- 6 - COZINHA
- 7 - DESPENSA
- 8 - QUARTO
- 9 - CASA DE BANHO
- 10 - VARANDA
- 10.1 - VARANDA DE SERVIÇO/ESTENDAL

CORETES / GRELHAS (VENTILAÇÕES)

- A - Entrada de ar
- B - Desenfumagem
- C - Elec./Telecom.
- D - Água
- E - Gás
- F - Ventilação caves

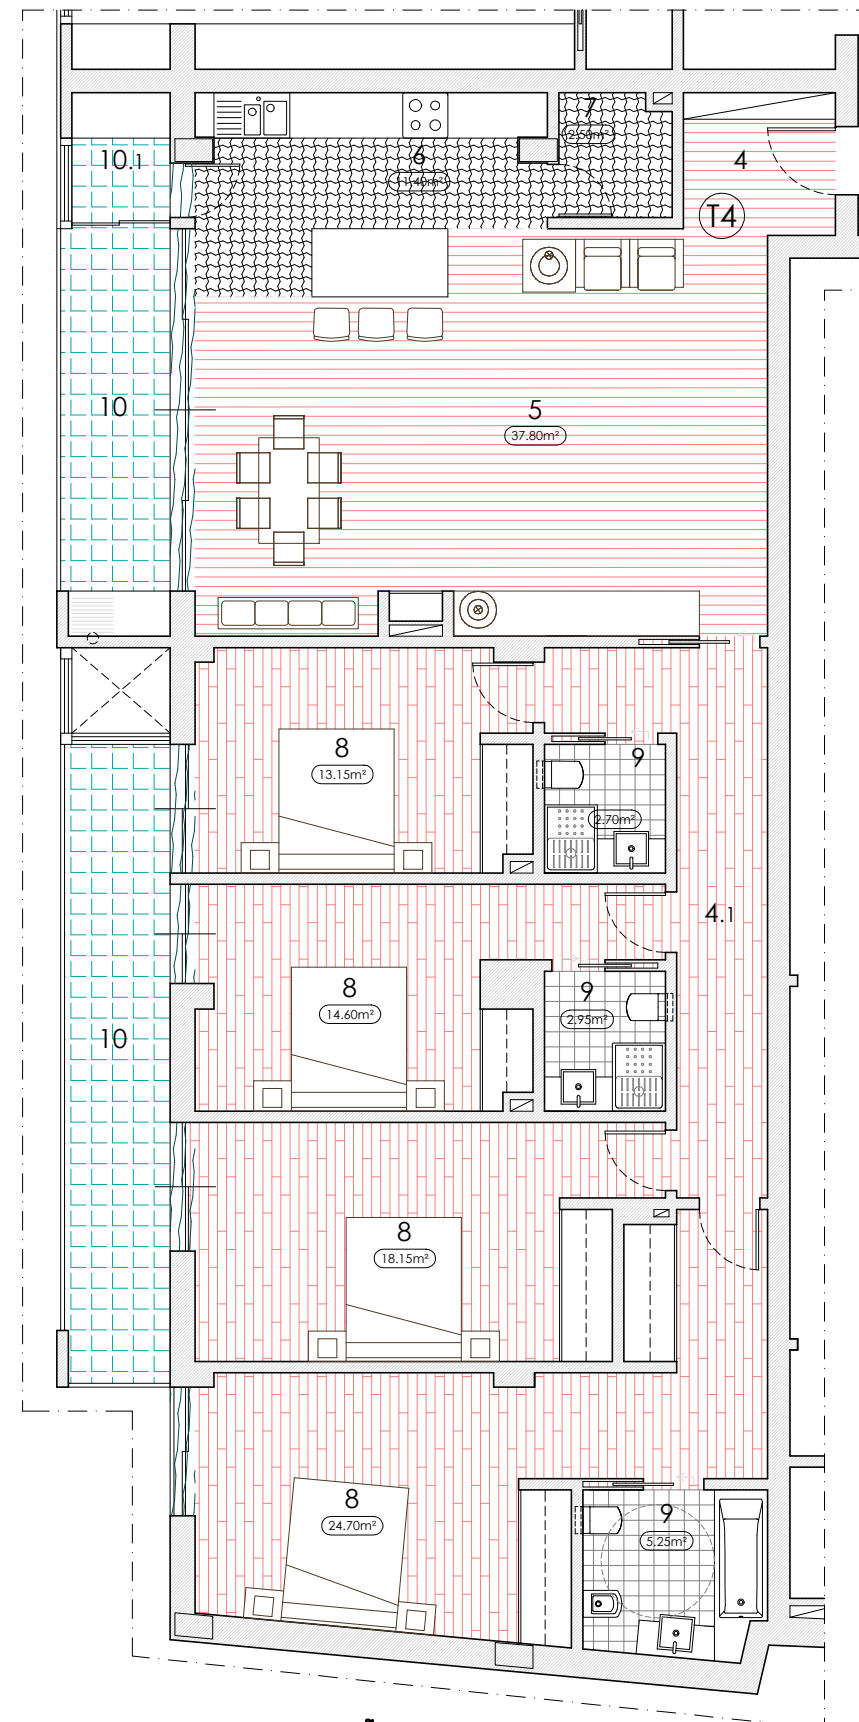

**T4** FRACÇÃO  
"P"  
Bloco B  
1º Andar FRENTE ESQ.



CONSTRUÇÕES BEIRA SERRA, LDA.