
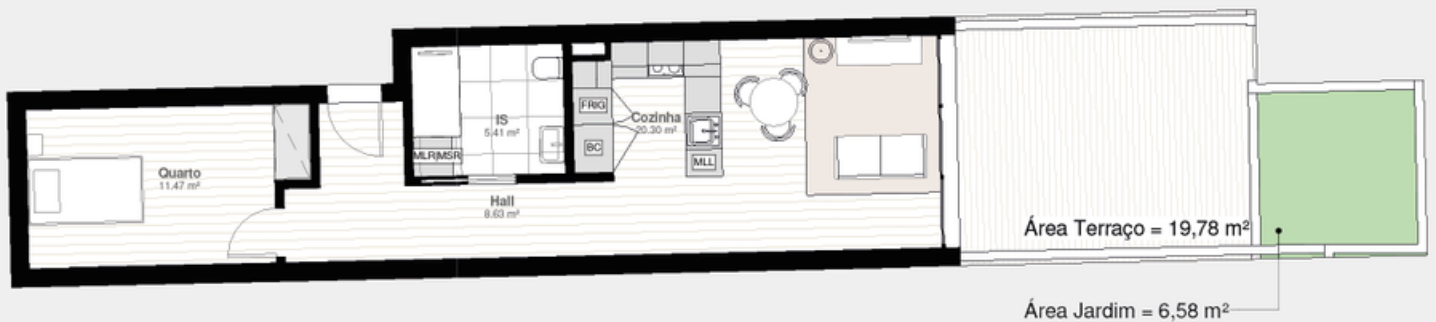


# GOLDENVIEW

MATOSINHOS APARTMENTS

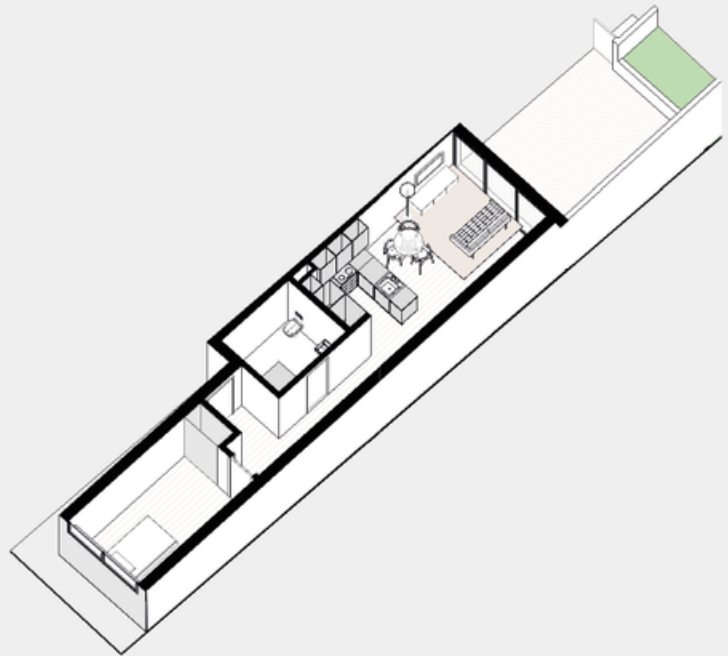

Escala: 1:125 N

**Fração:** 1.8.  
**Piso:** 1  
**Tipologia:** T1 SMART

**Área Bruta Habitação\*:** 55,20 m<sup>2</sup>  
**Área Bruta Varanda:** 26,36 m<sup>2</sup>  
**Área Bruta Total:** 81,56 m<sup>2</sup>

\*Dada dimensão do quarto ser ligeiramente inferior à regulamentar, estas frações correspondem tecnicamente a um T0, mas a separação entre a cozinha e quarto permite funcionar como T1. Os elementos presentes neste documento são meramente indicativos, podendo sofrer alterações, não constituindo, por isso, qualquer vínculo contratual.