


GOLDENVIEW

MATOSINHOS APARTMENTS

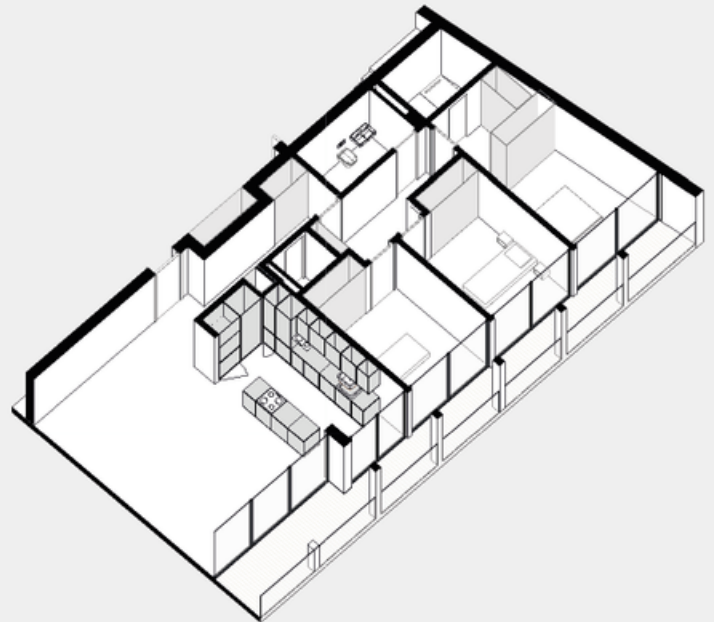

Escala: 1:100 N

Fração: 2.3.

Piso: 2

Tipologia: T3

Área Bruta Habitação*: 118,04 m²

Área Bruta Varanda: 20,82m²

Área Bruta Total: 138,86 m²

*As áreas indicadas nos compartimentos são áreas úteis, medidas pelo perímetro interior das paredes. Os elementos presentes neste documento são meramente indicativos, podendo sofrer alterações, não constituindo, por isso, qualquer vínculo contratual.