
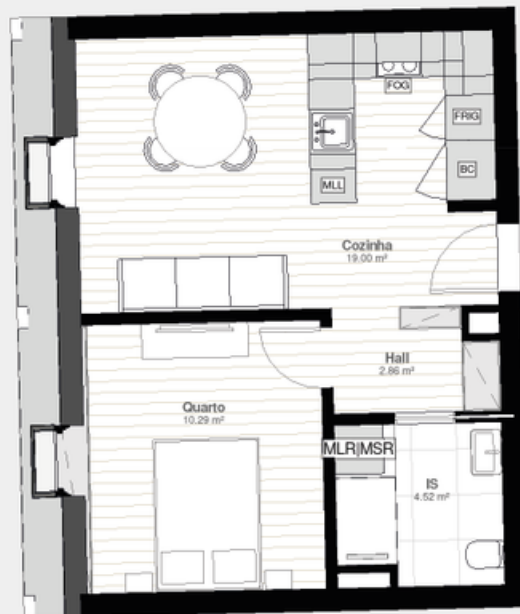



GOLDENVIEW

MATOSINHOS APARTMENTS

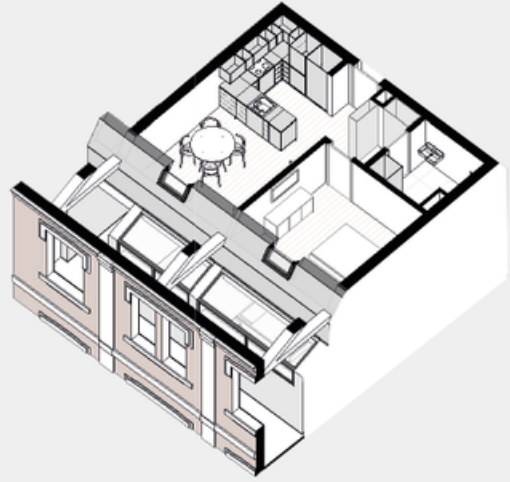

Escala: 1:100 N 

Fração: 2.7.
Piso: 2
Tipologia: T1 SMART

Área Bruta Habitação*: 41,39 m²
Área Bruta Varanda:
Área Bruta Total: 41,39 m²

*Dada dimensão do quarto ser ligeiramente inferior à regulamentar, estas frações correspondem tecnicamente a um T0, mas a separação entre a cozinha e quarto permite funcionar como T1. Os elementos presentes neste documento são meramente indicativos, podendo sofrer alterações, não constituindo, por isso, qualquer vínculo contratual.