



Norte

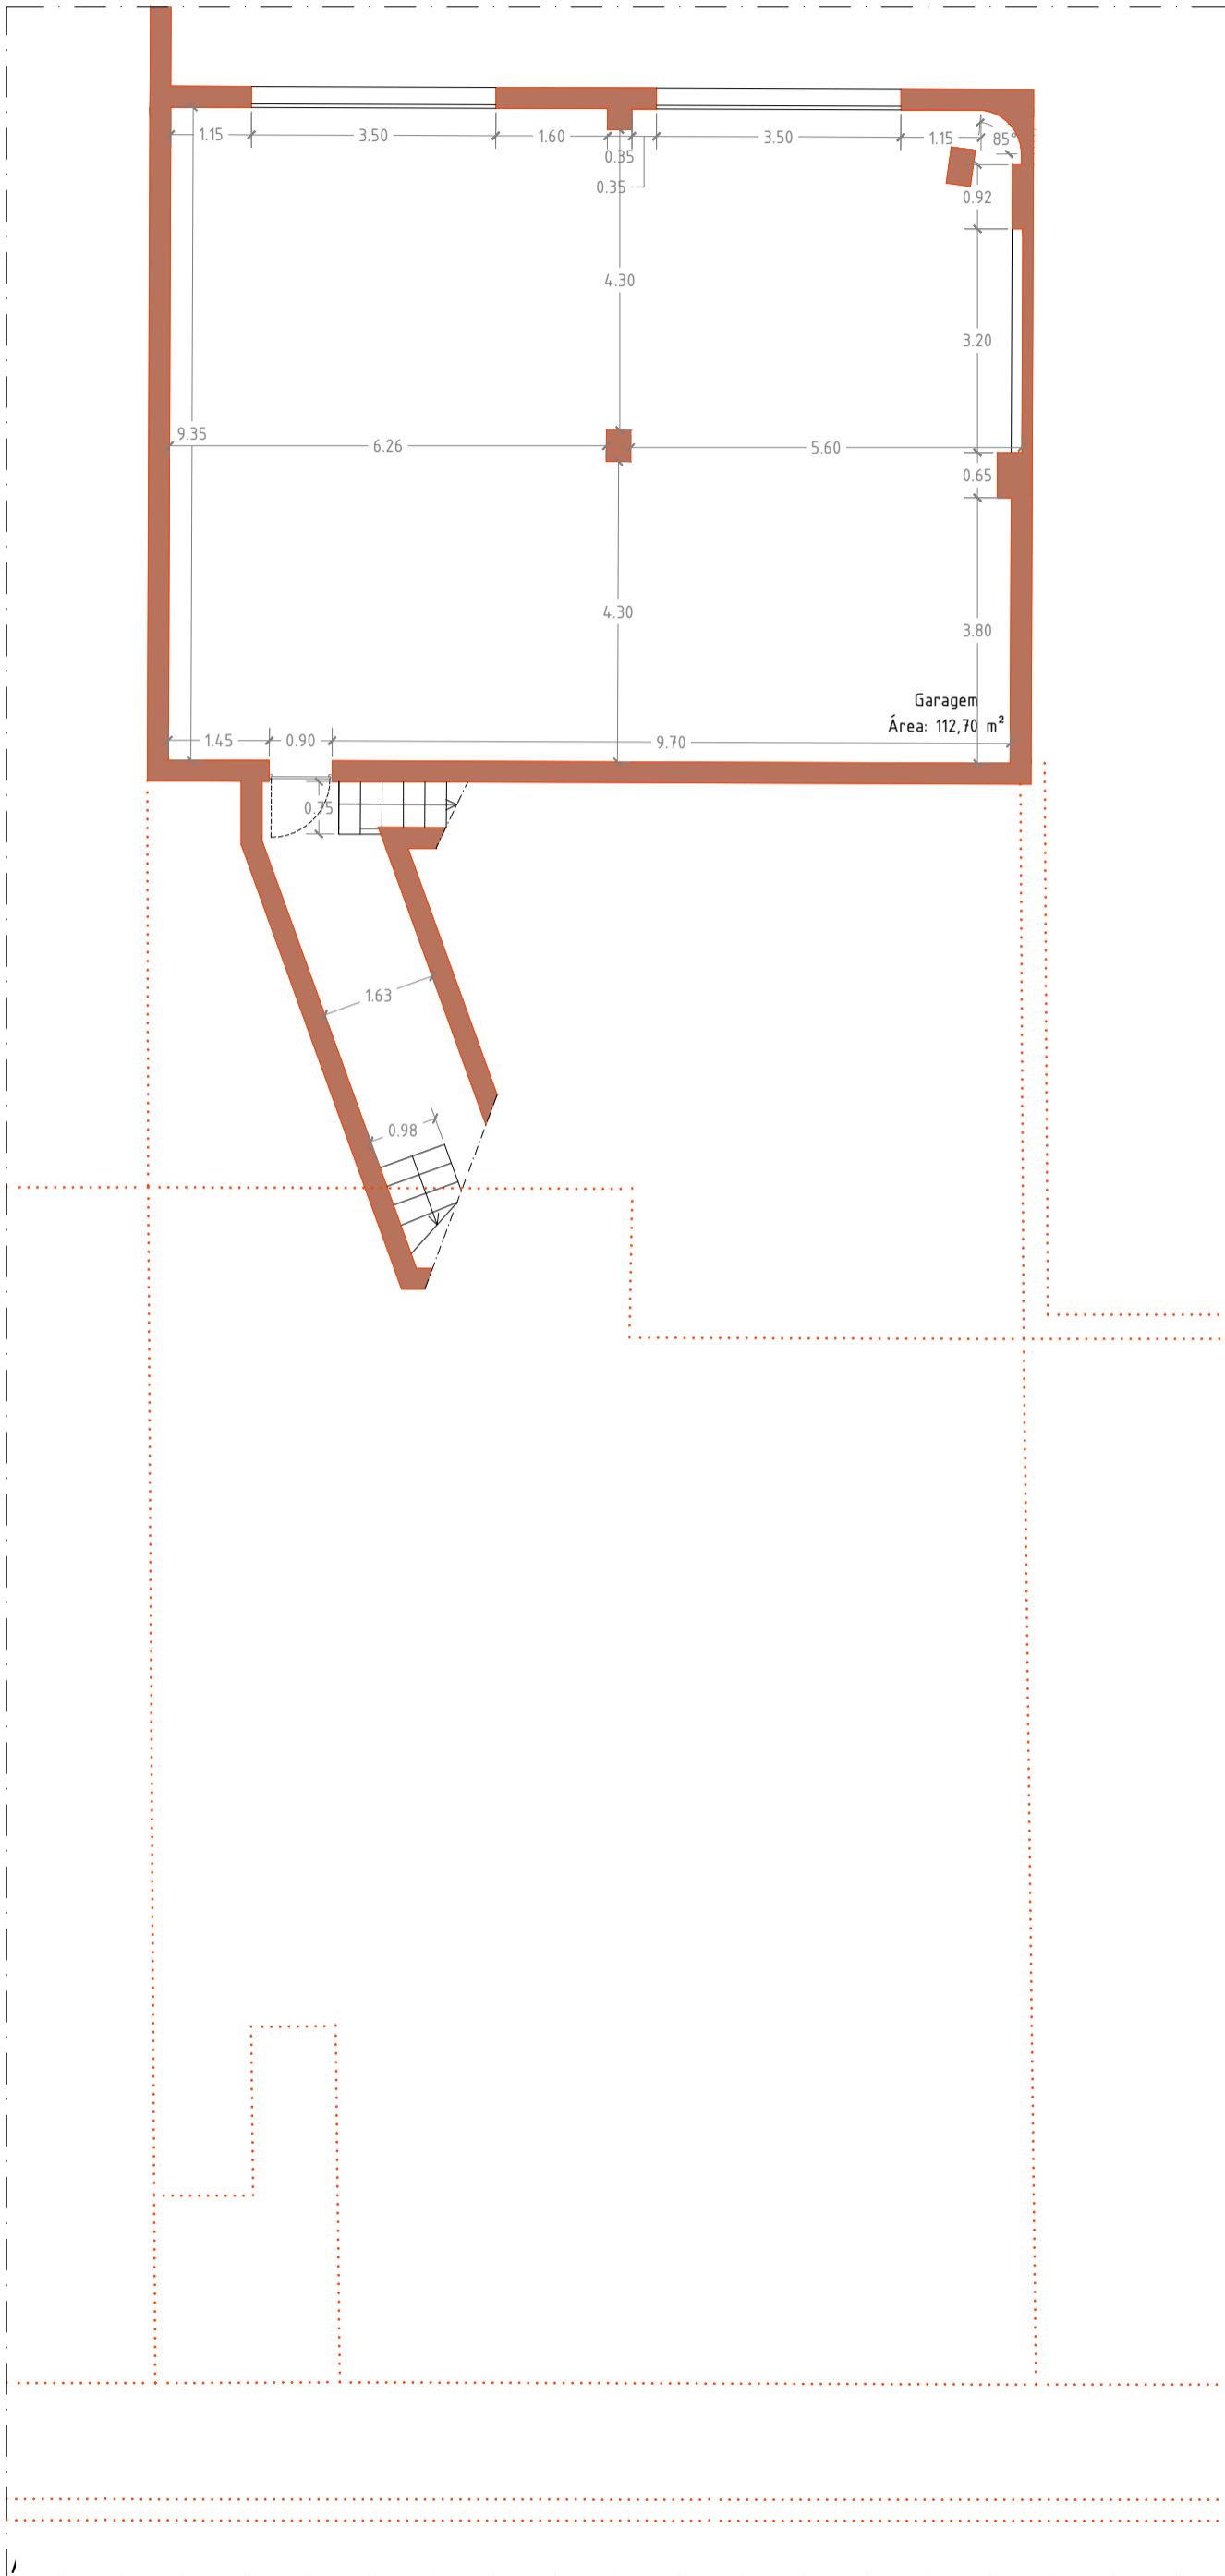

Planta da Garagem

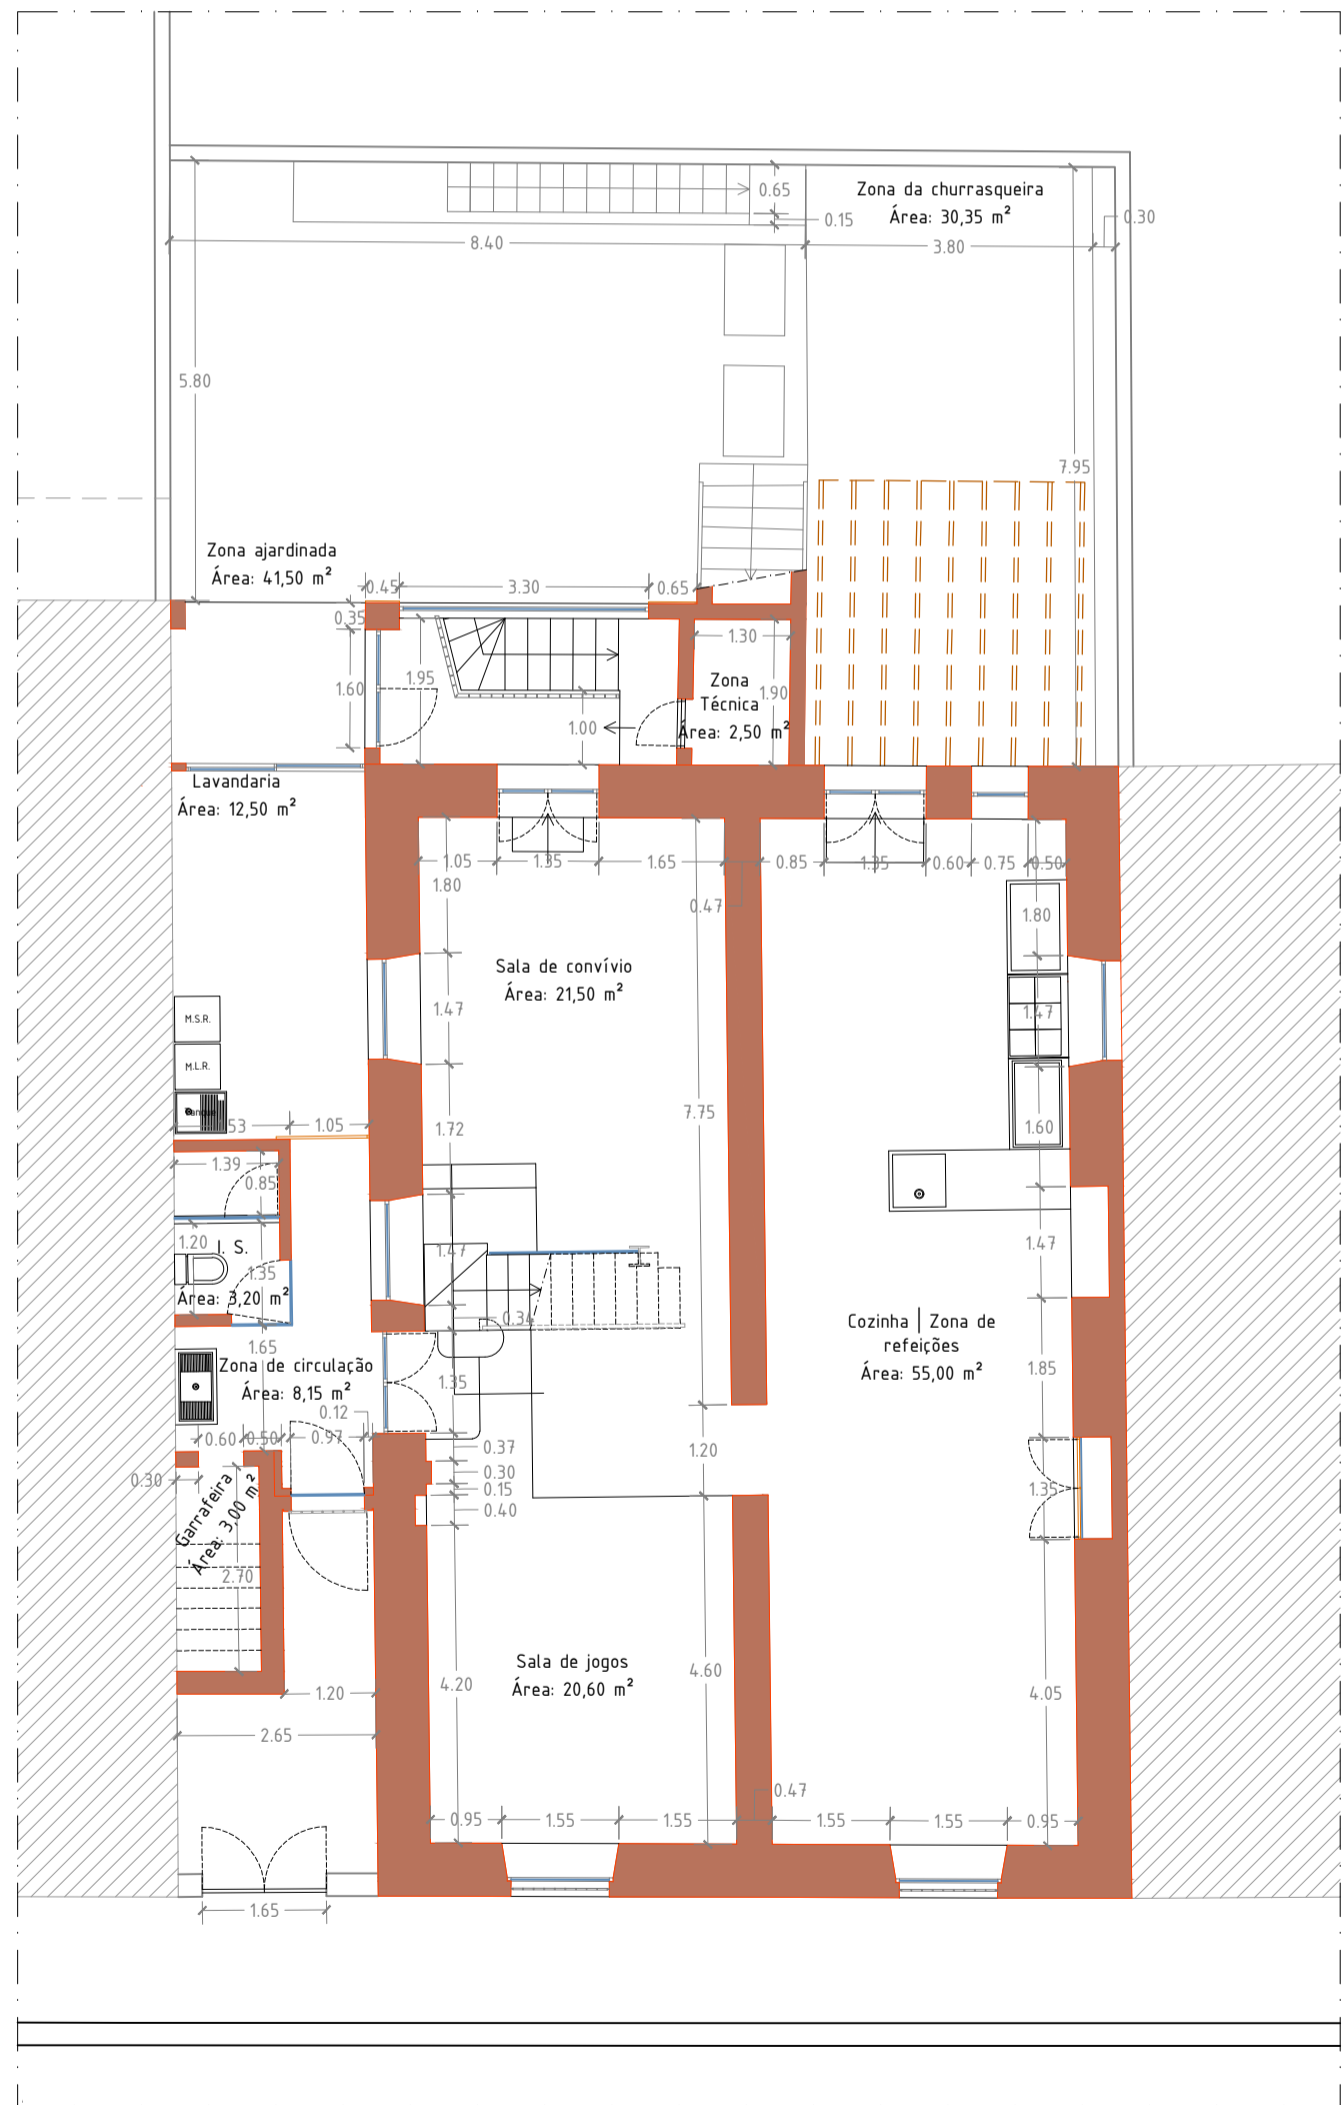

Planta da Cave

f  
P  
L  
R  
D

Escala: 1/100

Observações:

Reservados todos os direitos de autor e propriedade intelectual pela legislação em vigor.

