


3,10

11,45

12,90

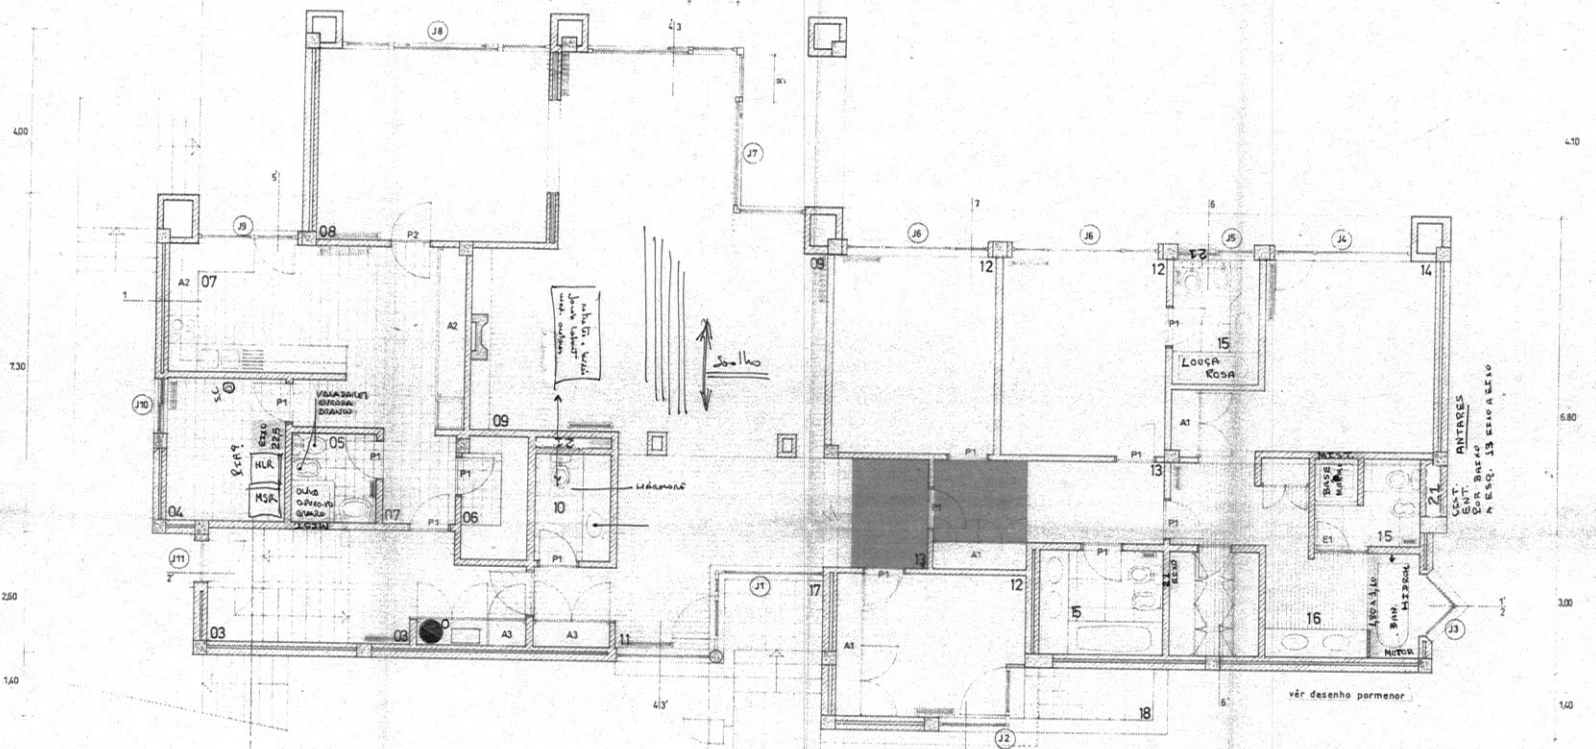

4,00

4,10

7,30

5,80

2,50

3,00

1,40

1,40

0,90 11,30 7,7 6,70 3 7 6 6

3,95

2,80

PLANTA DO R/CHÃO

2,30 4,60 8,30 0,25

PLANTA DA CAVE

vêr desenho preliminar

ANTARES
SUA LDA
R. ESC. 13 S/Nº 1150