
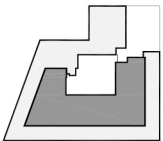
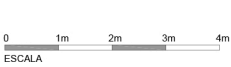


REF. PENTH	
Divisões (Áreas Úteis*)	(m²)
Hall Entrada	3,54
Circulação 1	5,35
Cozinha	18,14
Lavandaria	4,23
Sala de Estar / Jantar	54,00
I.S. 1	11,70
I.S. 2	4,17
I.S. 3	5,85
I.S. 4	2,98
Circulação 2	9,20
Suite 1	20,57
Suite 2	14,09
Suite 3	18,56
Área Bruta Coberta**	216,50
Área Varanda Exterior	310,00
Área Total	526,50
Arrecadação	Incluído
Estacionamento	2 Duplos

SIMBOLOGIA	
QE	Quadro Elétrico
FR	Frigorífico
AV	Arca Vertical
GF	Garrafeira
MLL	Máquina Lavar Louça
PI	Placa de Indução
FO	Forno
MC	Máquina de Café
MOO	Micro-ondas
TVE	Televisão Espelhada
MLR	Máquina Lavar Roupa
MSR	Máquina Secar Roupa
MB	Mini Bar
CO	Cofre
LE	Lareira Elétrica
PG	Placa a Gás Ext.
FP	Forno de Pizza Ext.
CH	Churrasqueira Ext.
GFE	Garrafeira Ext.
BC	Bomba de Calor

* Área da Varanda Inclui Piscina Exterior

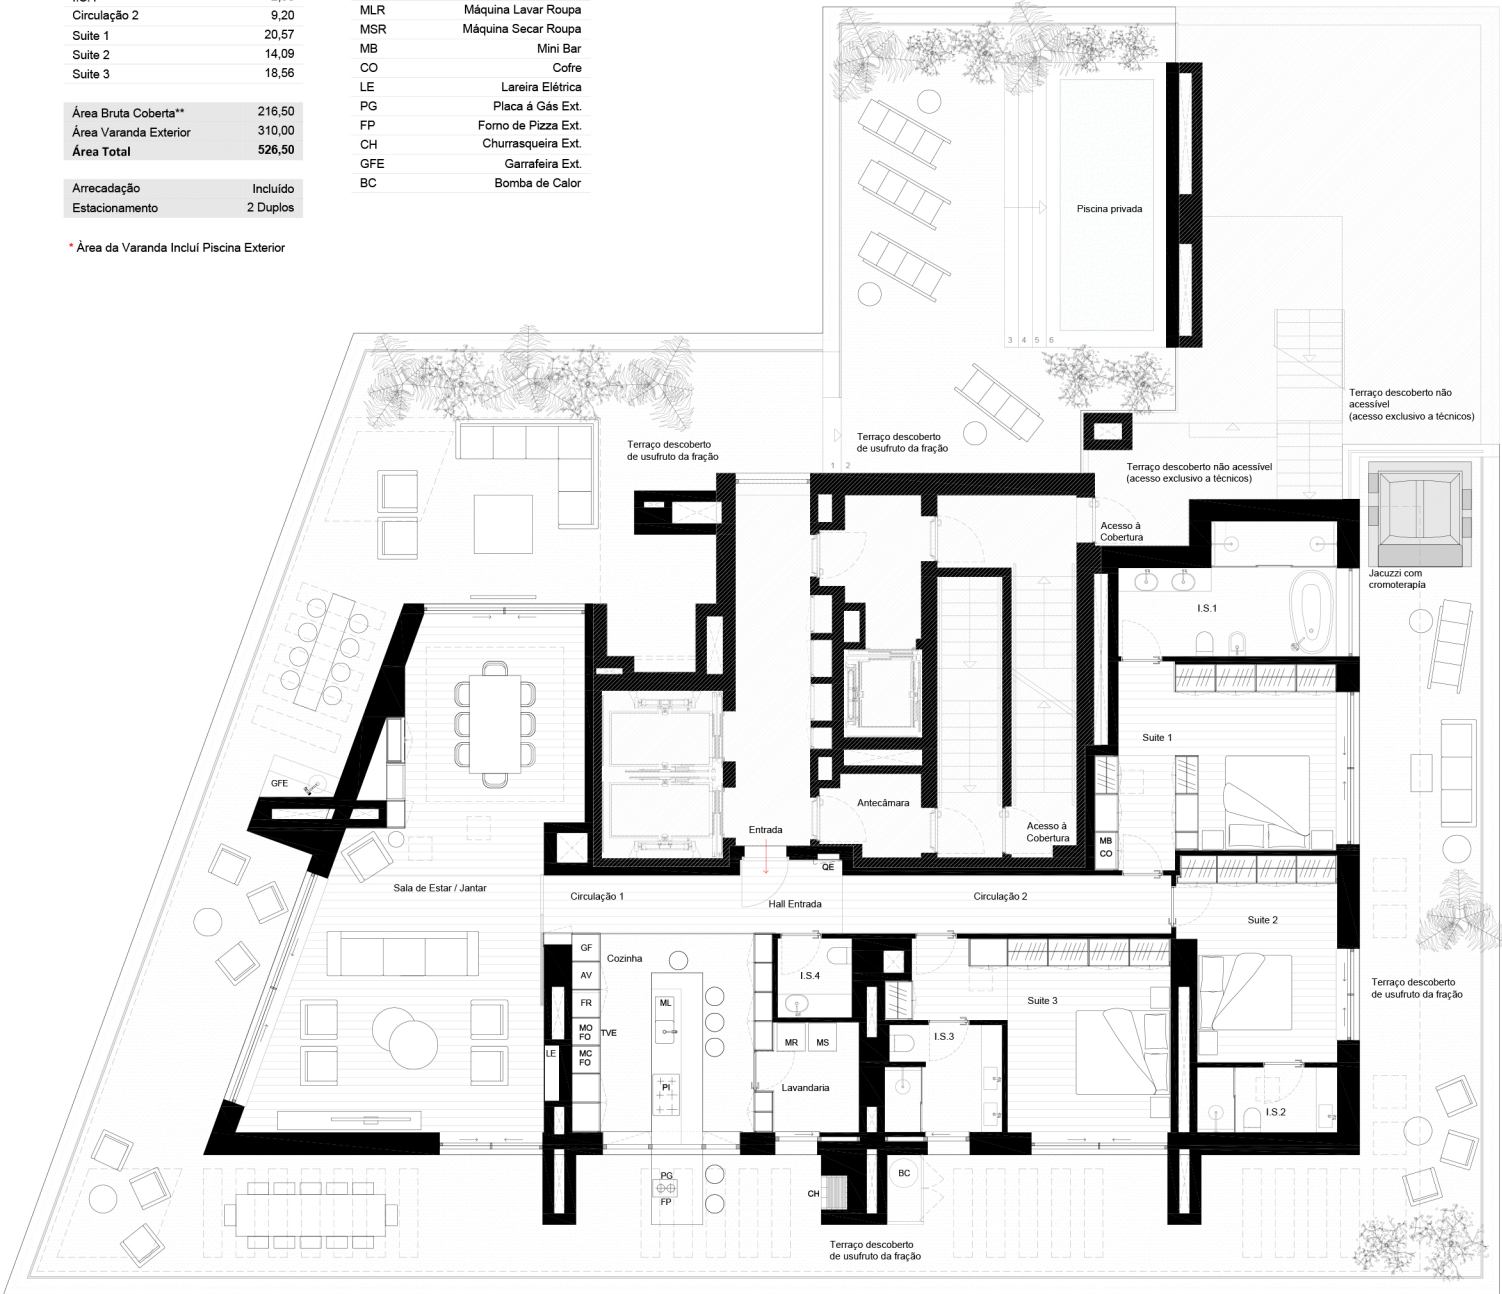

ESQUEMA | LOTE 7
PISO | 22º

* Áreas Úteis: medidas pelo perímetro interior das paredes, incluem as áreas dos armários. Nota: As Áreas Úteis poderão ser alvo de acertos decorrentes da compatibilização do projeto de arquitetura com os projetos de especialidades.
** Área Bruta Coberta: é a superfície total do piso, medida pelo perímetro exterior das paredes e eixos das paredes separadoras dos pisos, não incluindo terraços e varandas. Nota: a Área Bruta poderá ser alvo de acerto decorrente da certificação da Propriedade Horizontal.