

LEGENDA

PROJECTO DE CONSTRUÇÃO DE MORADIA UNIFAMILIAR

ACS ARQUITECTOS

REQUERENTE  
CIRCLEFAST - HOTEIS LDA

LOCALIZAÇÃO  
AMEIJEIRA LOTE 1, LAGOS

DESIGNAÇÃO

FASE  
LICENCIAMENTO

PROJECTO  
013/22

DATA  
JULHO 2022

ESCALA  
1/100


TÉCNICO  
ANA CONCEIÇÃO SILVA

FOLHA

PLANTAS

02

Este desenho é propriedade intelectual da Ana da Conceição Silva, não podendo ser reproduzido ou usado para outro fim que não seja o aqui expresso sem prévia autorização por escrito. Dec. Lei N.º 103/85 de 14 de Março  
NOTA: TODAS AS COTAS INDICADAS DEVEM SER CONFIRMADAS EM OBRA.

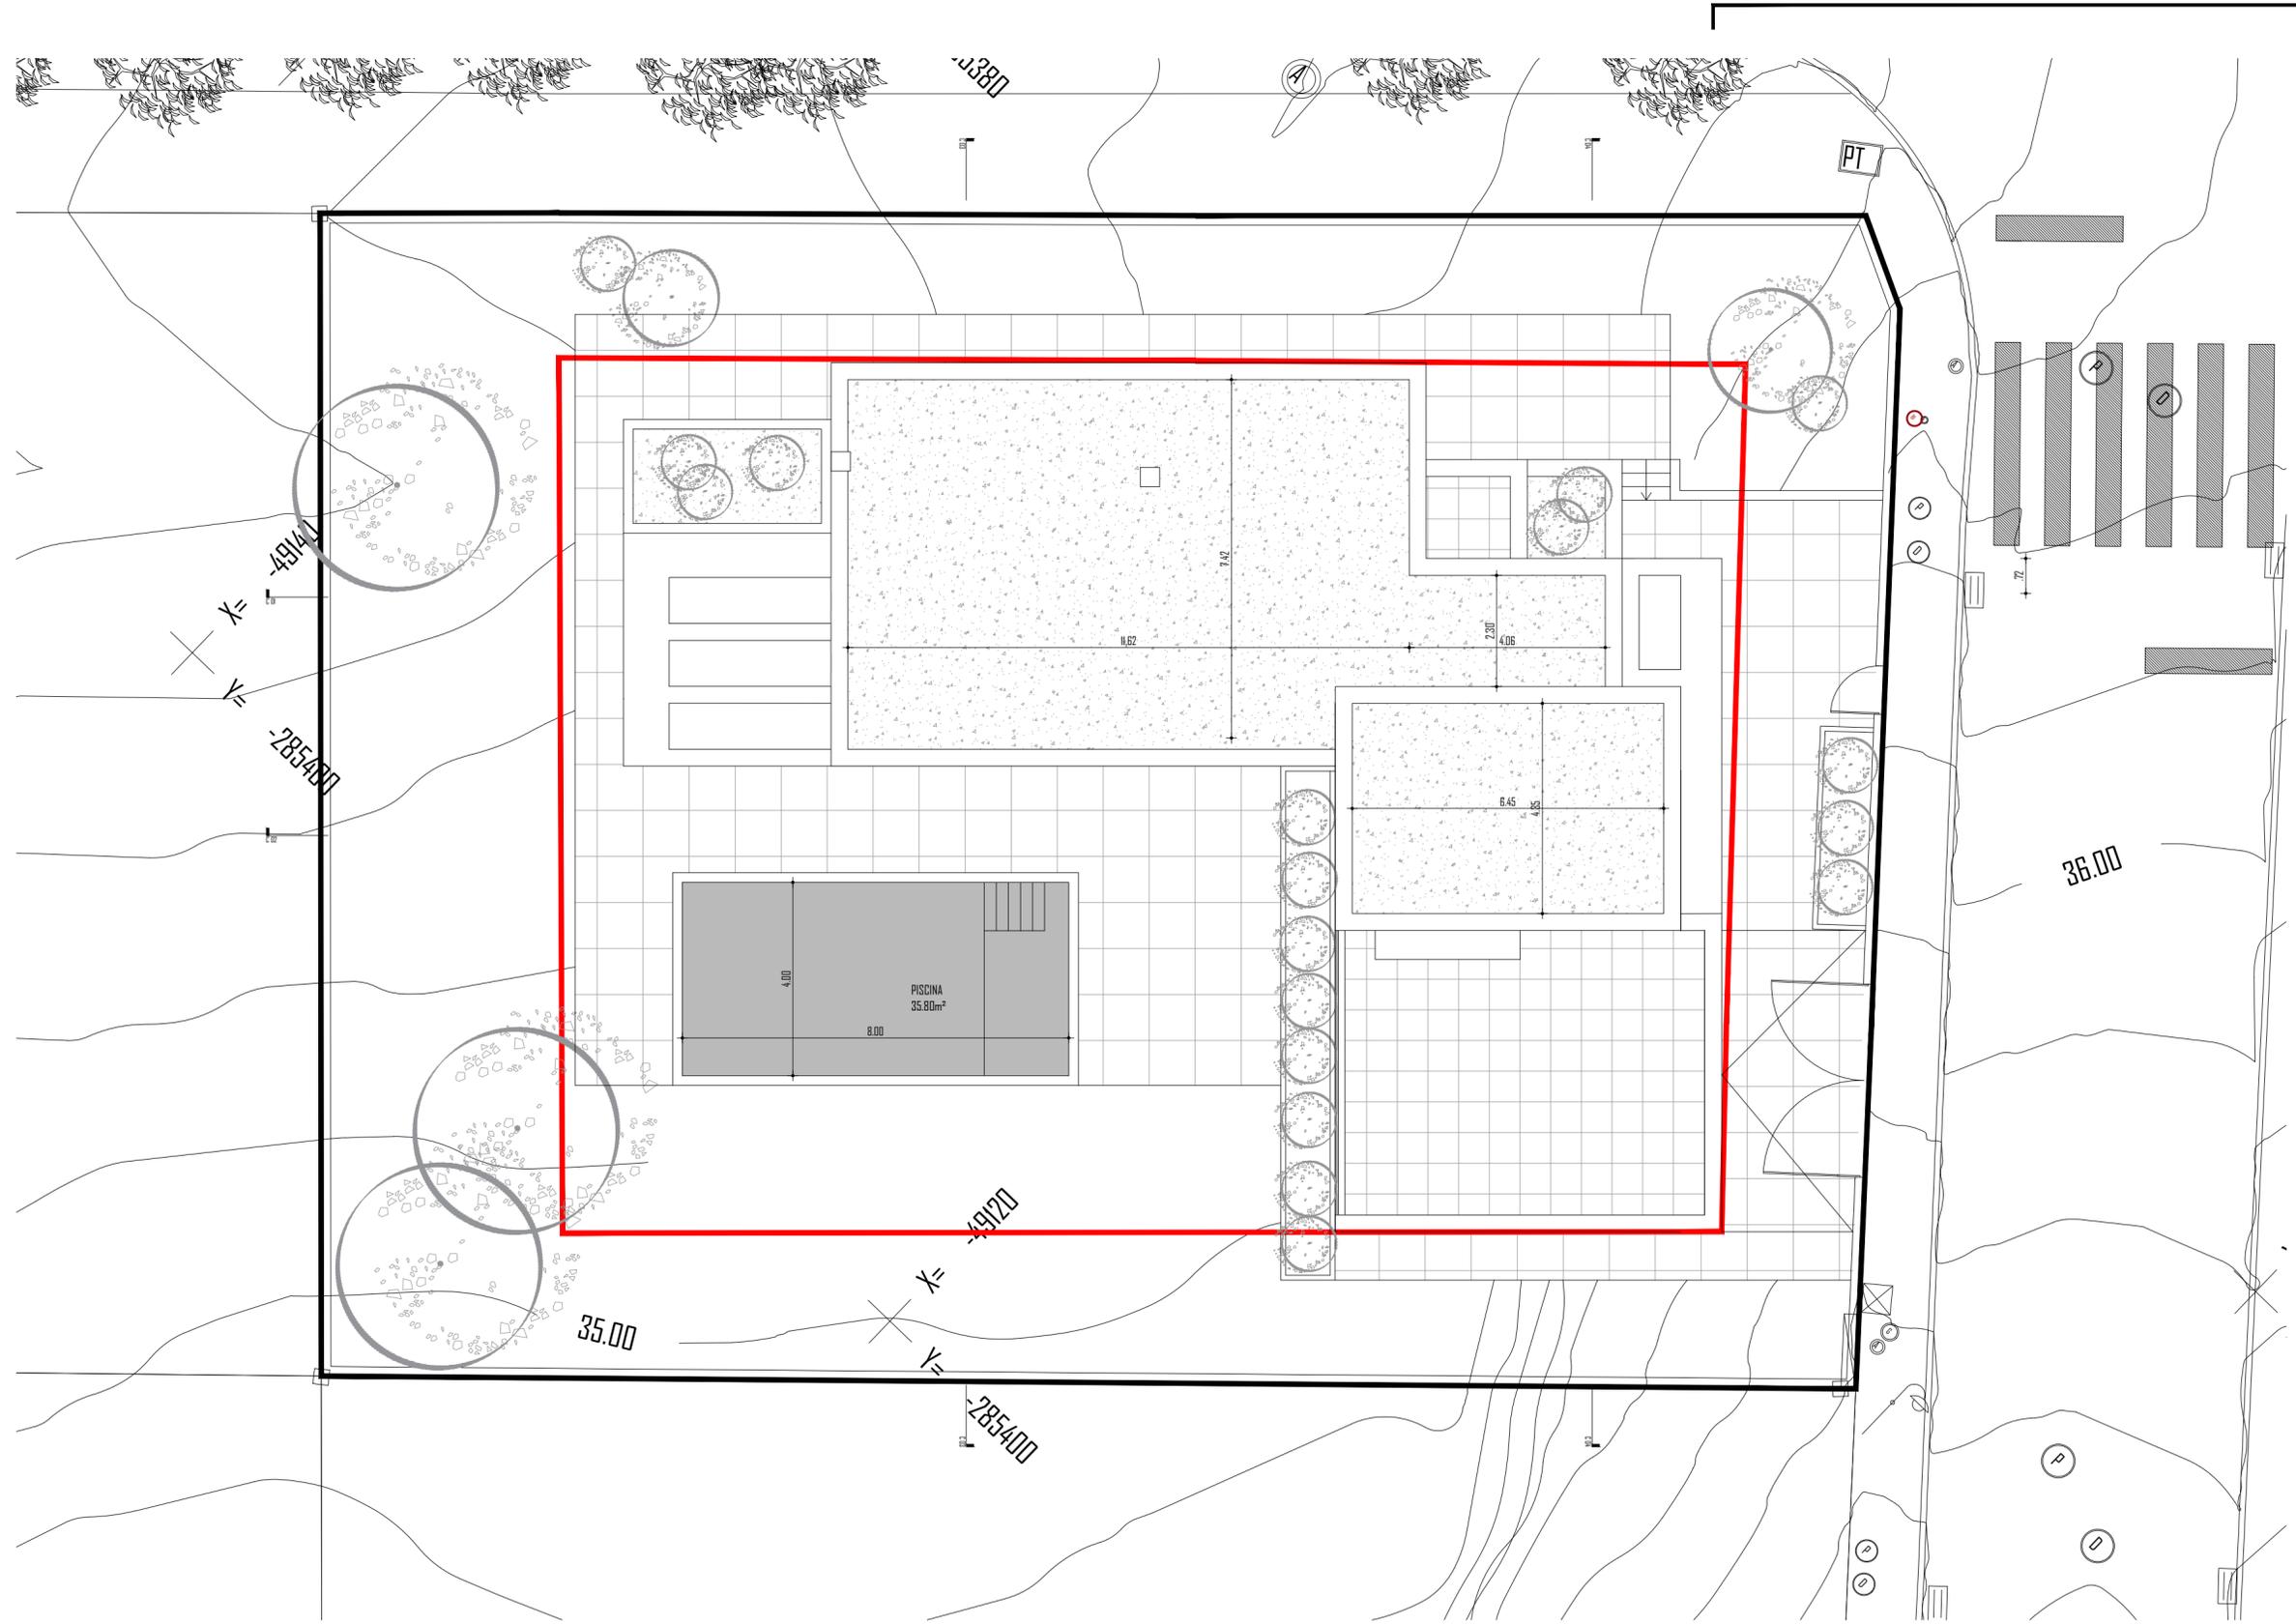

**LEGENDA**

**PROJECTO DE CONSTRUÇÃO DE MORADIA UNIFAMILIAR**

REQUERENTE  
CIRCLEFAST - HOTEIS LDA

LOCALIZAÇÃO  
AMEIJEIRA LOTE 1, LAGOS

DESIGNAÇÃO

**ACS ARQUITECTOS**

FASE  
LICENCIAMENTO

PROJECTO  
013/22

DATA  
JULHO 2022

ESCALA  
1/100




TÉCNICO  
ANA CONCEIÇÃO SILVA

FOLHA

**PLANTAS**

**03**

Este desenho é propriedade intelectual da Área de Concepção de ACS, não podendo ser reproduzido ou usado para outros fins sem a autorização expressa do ACS. Lic. N.º 103/85 de 14 de Março de 1986. NOTA: TODAS AS COTAS INDICADAS DEVERÃO SER CONFIRMADAS EM OBRA.

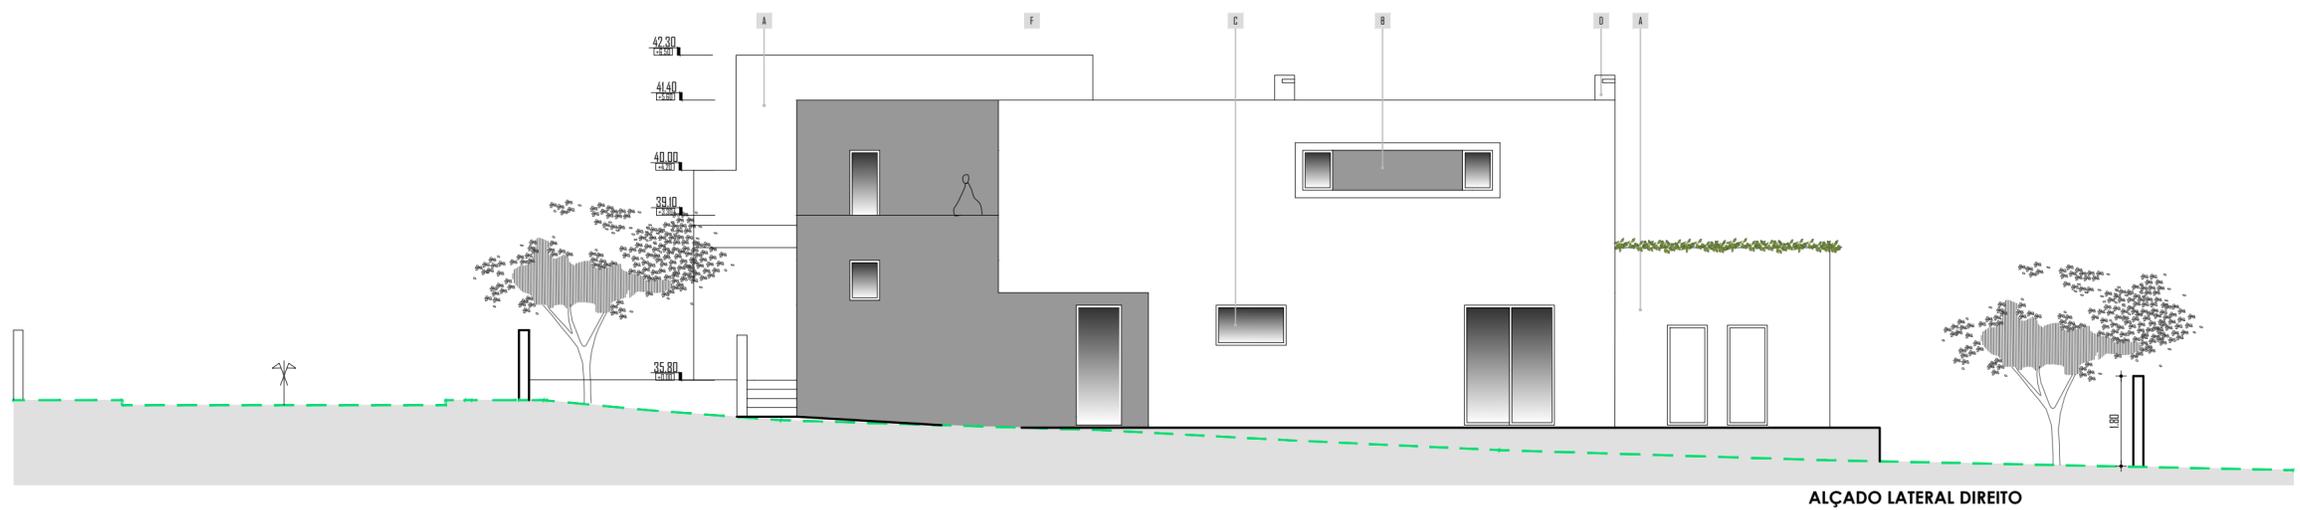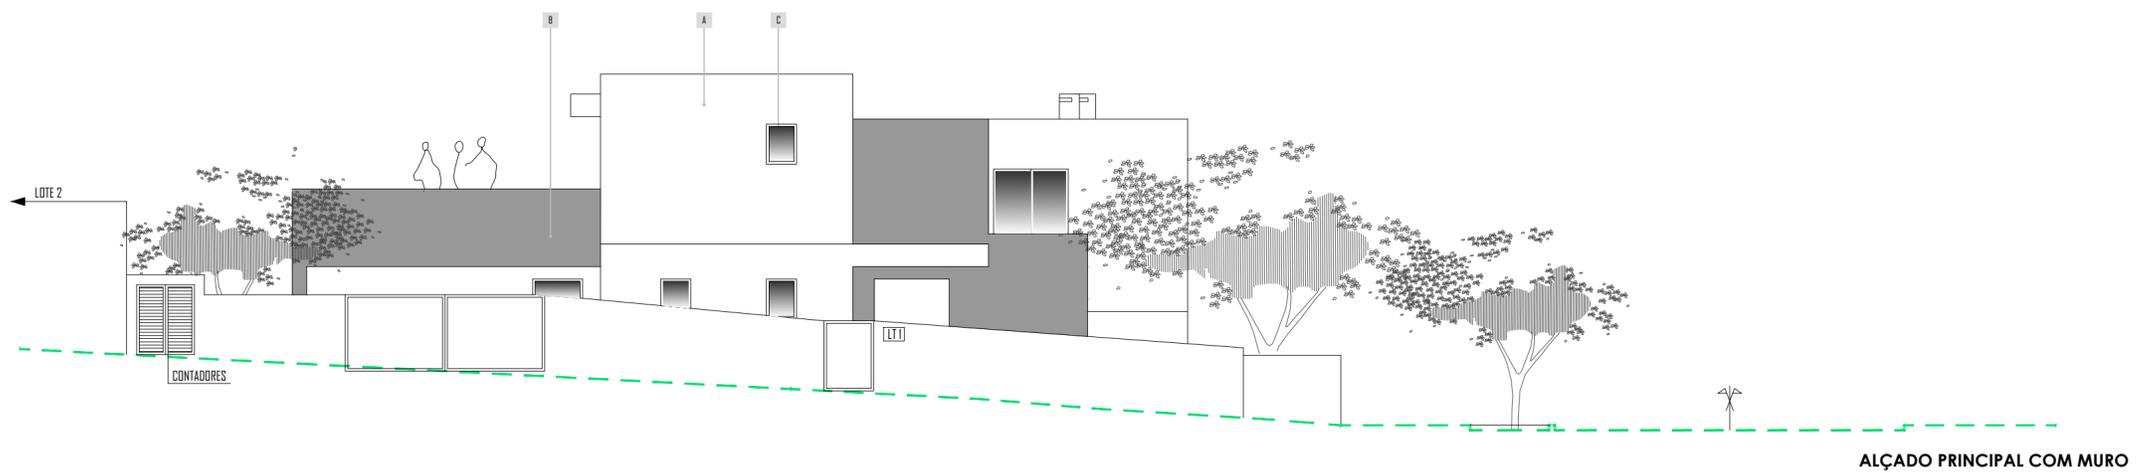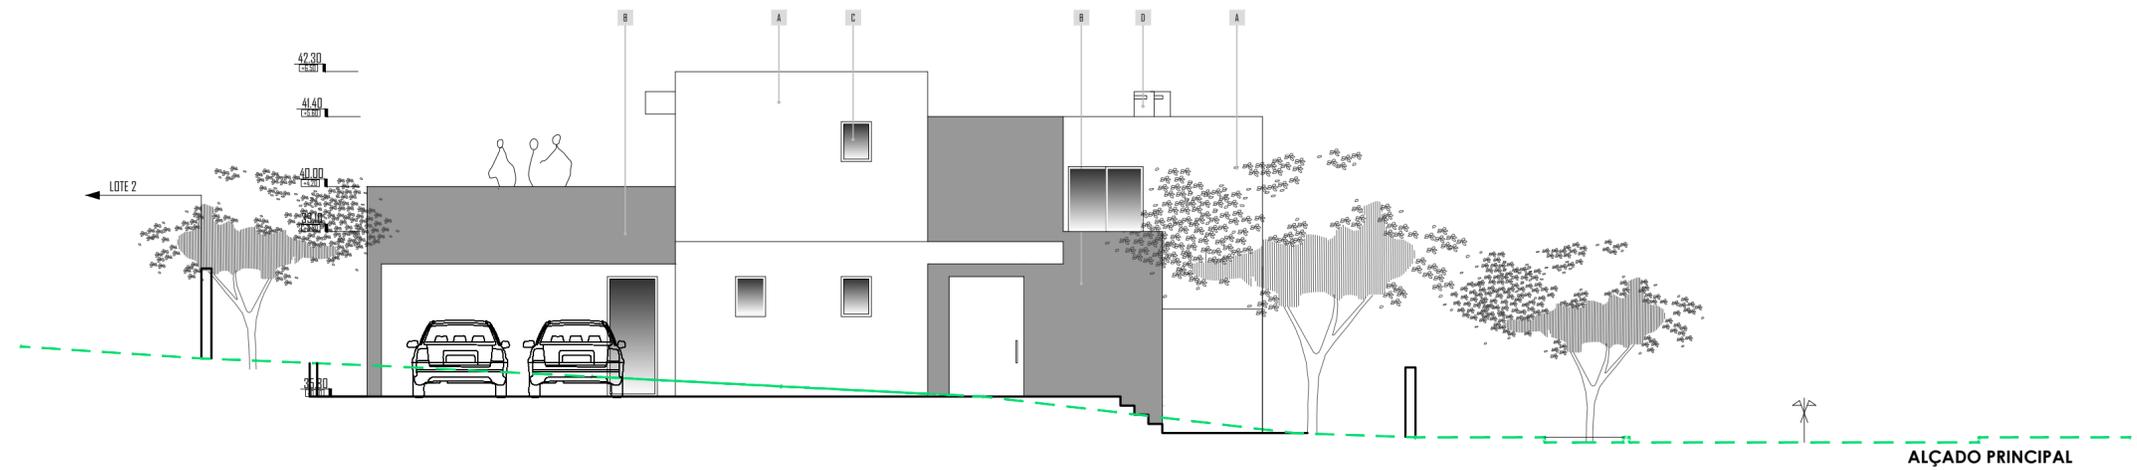

**LEGENDA**

- PERFIL TERRENO NATURAL
- PLANO DE CORES E MATERIAIS**
- A — Reboco liso pintado à cor branca
- B — Reboco liso pintado à cor cinza
- C — Caixilharias em alumínio à cor branca
- D — Chaminé em alvenaria pintada à cor branca
- E — Guarda em vidro

**PROJECTO DE CONSTRUÇÃO DE MORADIA UNIFAMILIAR**

REQUERENTE  
CIRCLEFAST - HOTEIS LDA

LOCALIZAÇÃO  
AMEIJEIRA LOTE 1, LAGOS

DESIGNAÇÃO

**ALÇADOS**

Este desenho é propriedade intelectual de Ana da Conceição Silva, não podendo ser reproduzido ou usado para outro fim que não seja o aqui expresso sem prévia autorização por escrito. Dic. Lei N.º 103/85 de 14 de Março  
NOTA: TODAS AS COTAS INDICADAS DEVEM SER COMPARADAS EM OBRA.

**ACS** ARQUITECTOS

FASE  
LICENCIAMENTO


PROJECTO  
013/22

DATA  
JULHO 2022


ESCALA  
1/100

TÉCNICO  
ANA CONCEIÇÃO SILVA

FOLHA

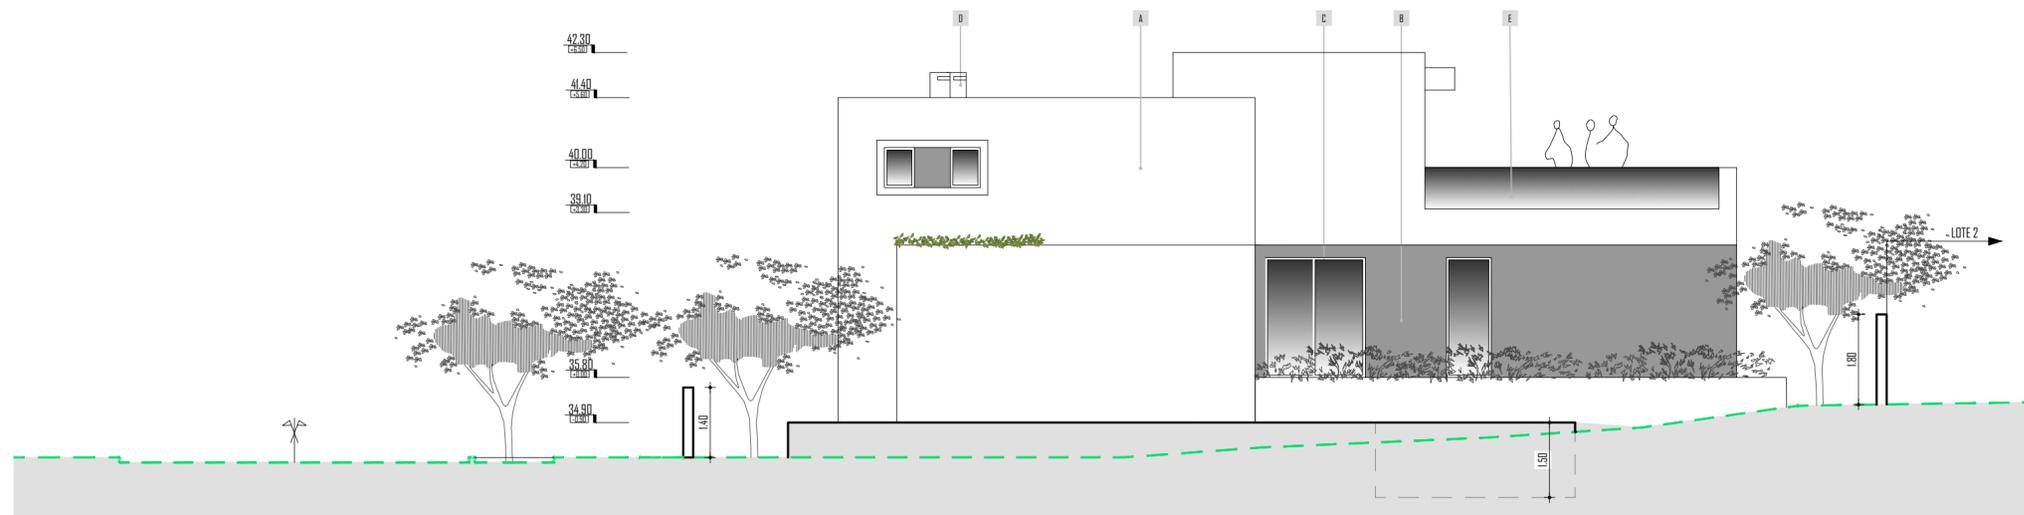

ALÇADO POSTERIOR

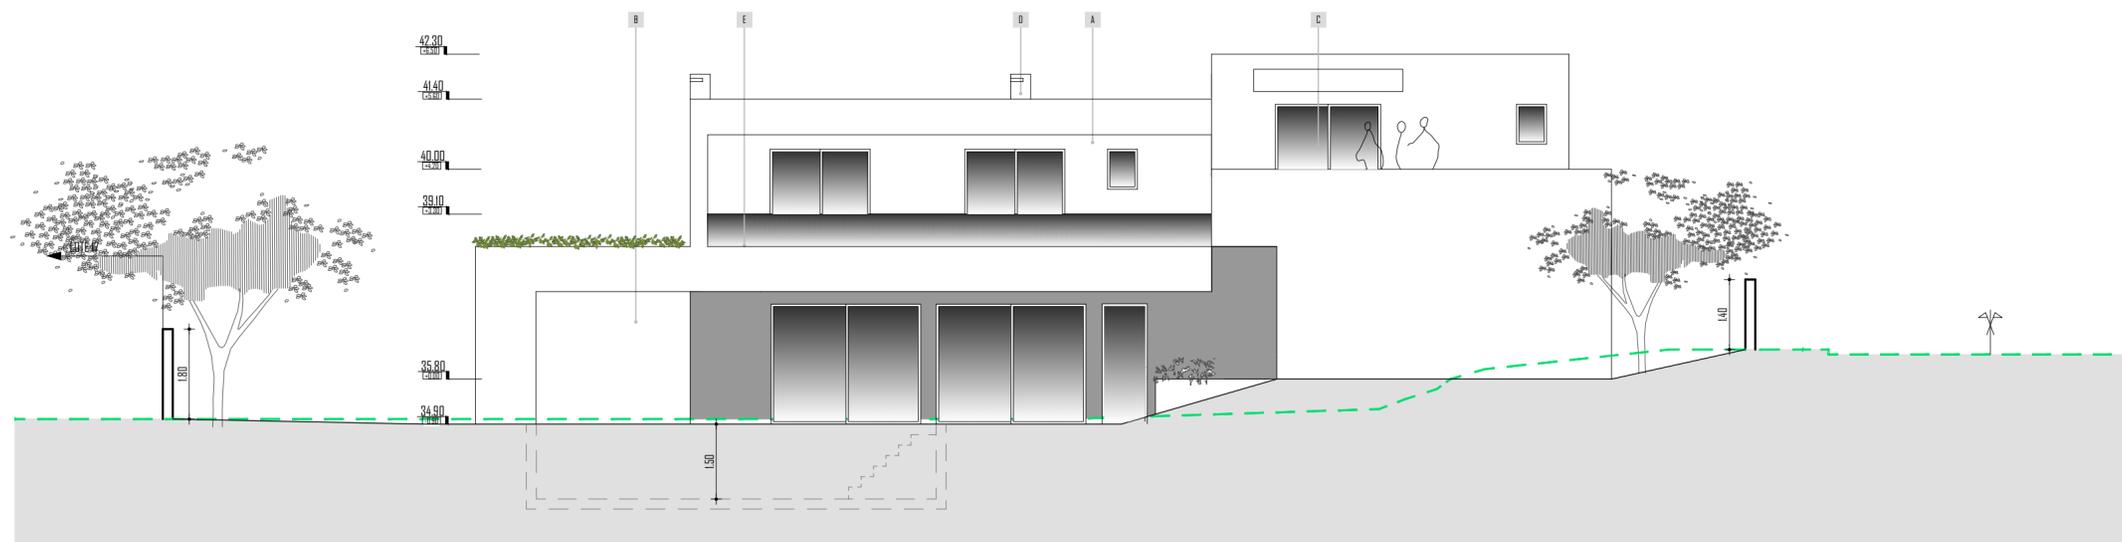

ALÇADO LATERAL ESQUERDO

**LEGENDA**

--- PERFIL TERRENO NATURAL

**PLANO DE CORES E MATERIAIS**

- A — Reboco liso pintado à cor branca
- B — Reboco liso pintado à cor cinza
- C — Caixilharias em alumínio à cor branca
- D — Chaminé em alvenaria pintada à cor branca
- E — Guarda em vidro

**PROJECTO DE CONSTRUÇÃO DE MORADIA UNIFAMILIAR**

REQUERENTE  
CIRCLEFAST - HOTEIS LDA

LOCALIZAÇÃO  
AMEIJEIRA LOTE 1, LAGOS

DESIGNAÇÃO

**ALÇADOS**

Este desenho é propriedade intelectual de Ana da Conceição Silva, não podendo ser reproduzido ou usado para outro fim que não seja o aqui expresso sem prévia autorização por escrito. Dic. 1 de Novembro de 14 de Março  
NOTA: TODAS AS COTAS INDICADAS DEVEM SER COMPROVADAS EM OBRA.

**ACS** ARQUITECTOS

FASE  
LICENCIAMENTO

PROJECTO  
013/22


DATA  
JULHO 2022

ESCALA  
1/100


TÉCNICO  
ANA CONCEIÇÃO SILVA

FOLHA

**05**

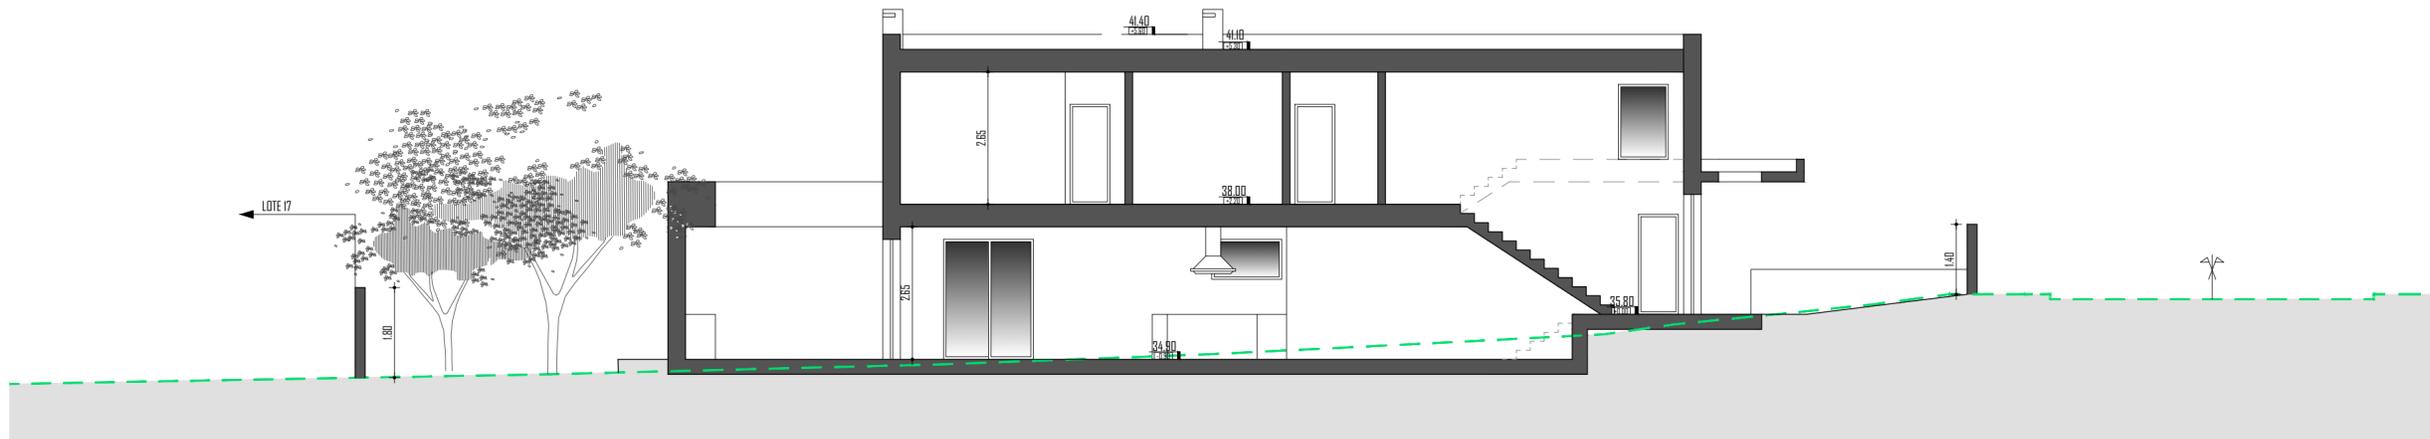

CORTE 1

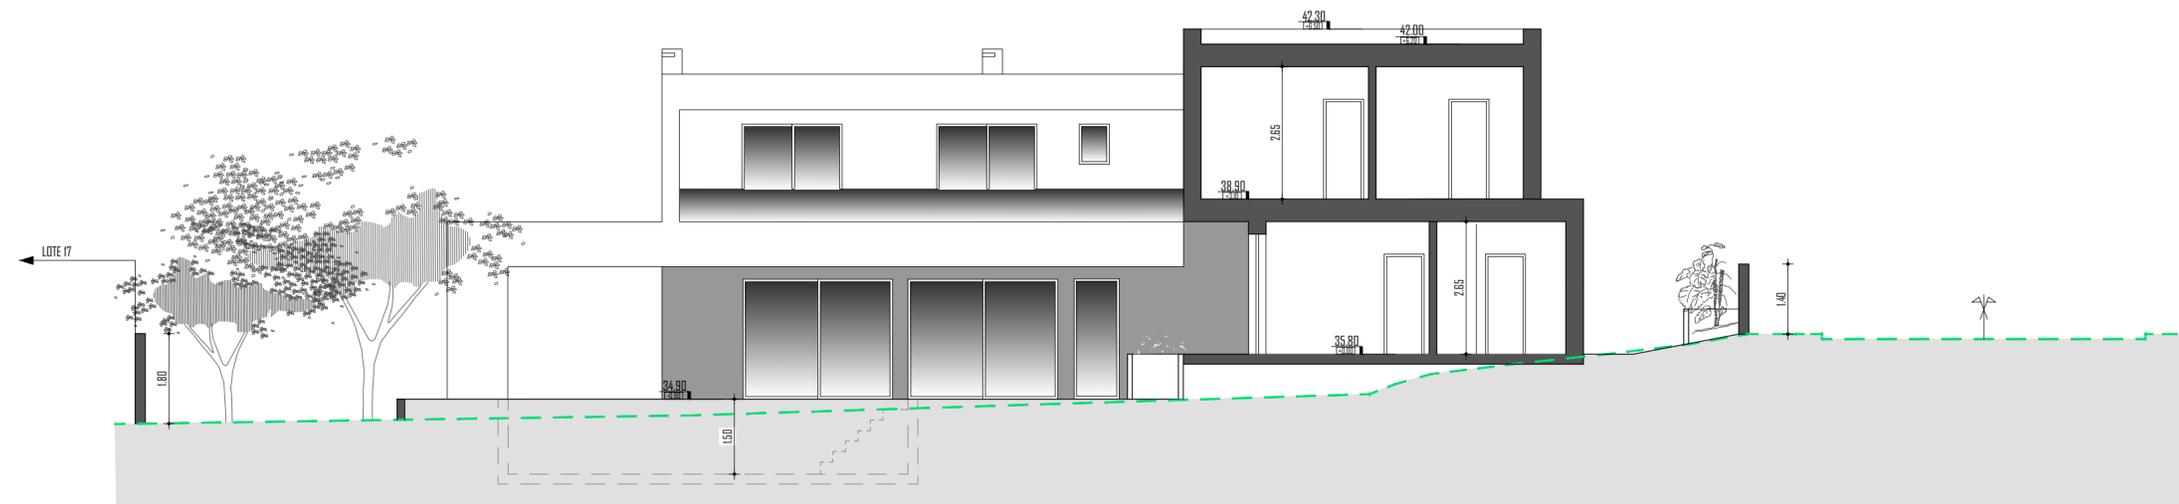

CORTE 2

LEGENDA

--- PERFIL TERRENO NATURAL

PROJECTO DE CONSTRUÇÃO DE MORADIA UNIFAMILIAR

REQUERENTE  
CIRCLEFAST - HOTEIS LDA  
LOCALIZAÇÃO  
AMEIJEIRA LOTE 1, LAGOS  
DESIGNAÇÃO


CORTES

ACS ARQUITECTOS


FASE  
LICENCIAMENTO  
PROJECTO  
013/22  
DATA  
JULHO 2022  
ESCALA  
1/100  
TÉCNICO  
ANA CONCEIÇÃO SILVA  
FOLHA

06

Este desenho é propriedade intelectual de Ana da Conceição Silva, não podendo ser reproduzido ou usado para outro fim que não seja o aqui expresso sem prévia autorização por escrito. Dic. Lei N.º 39/83 de 14 de Março  
NOTA: TODAS AS COTAS INDICADAS DEVEM SER COMPARADAS EM OBRA.

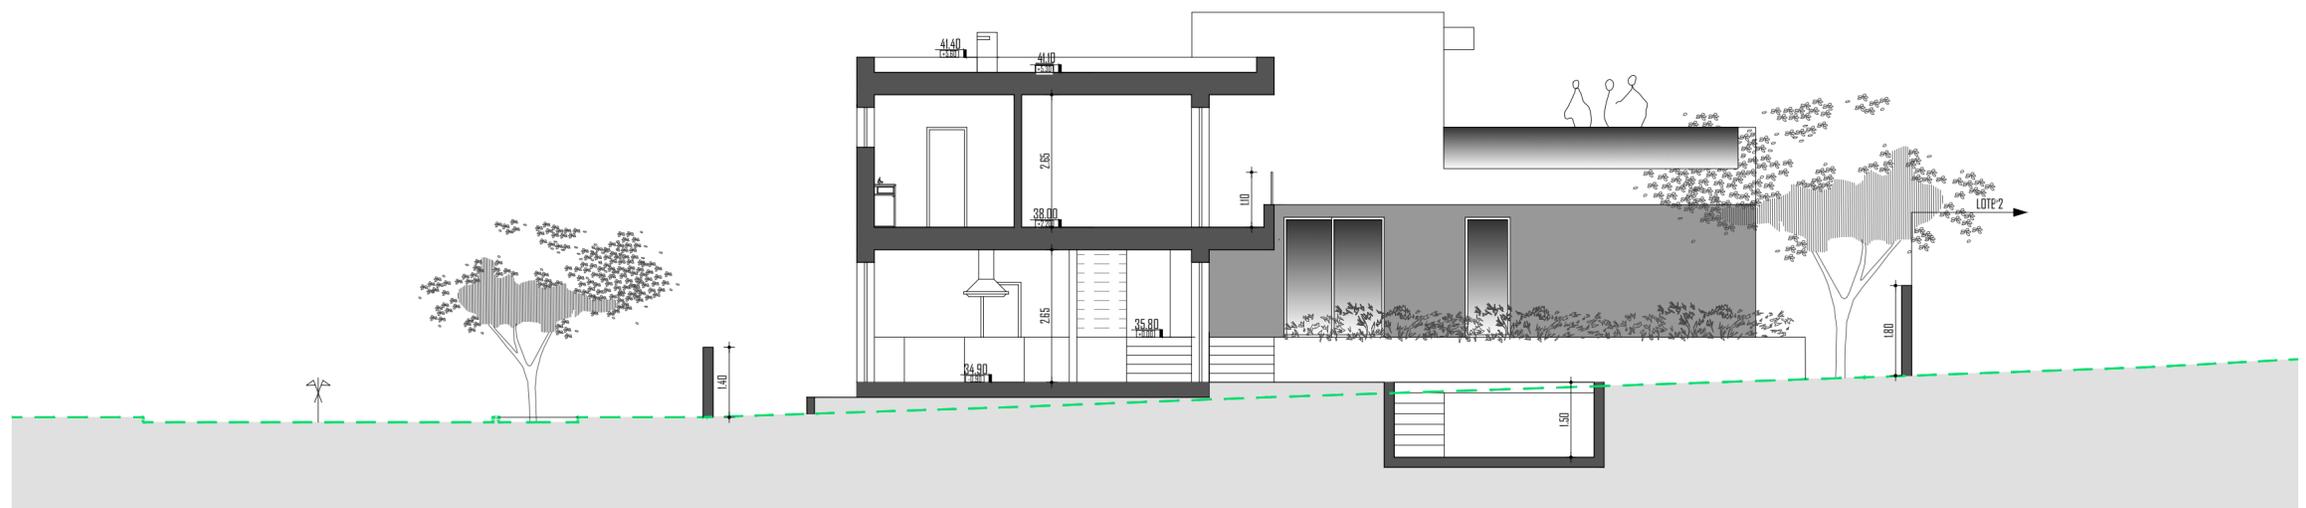

CORTE 3

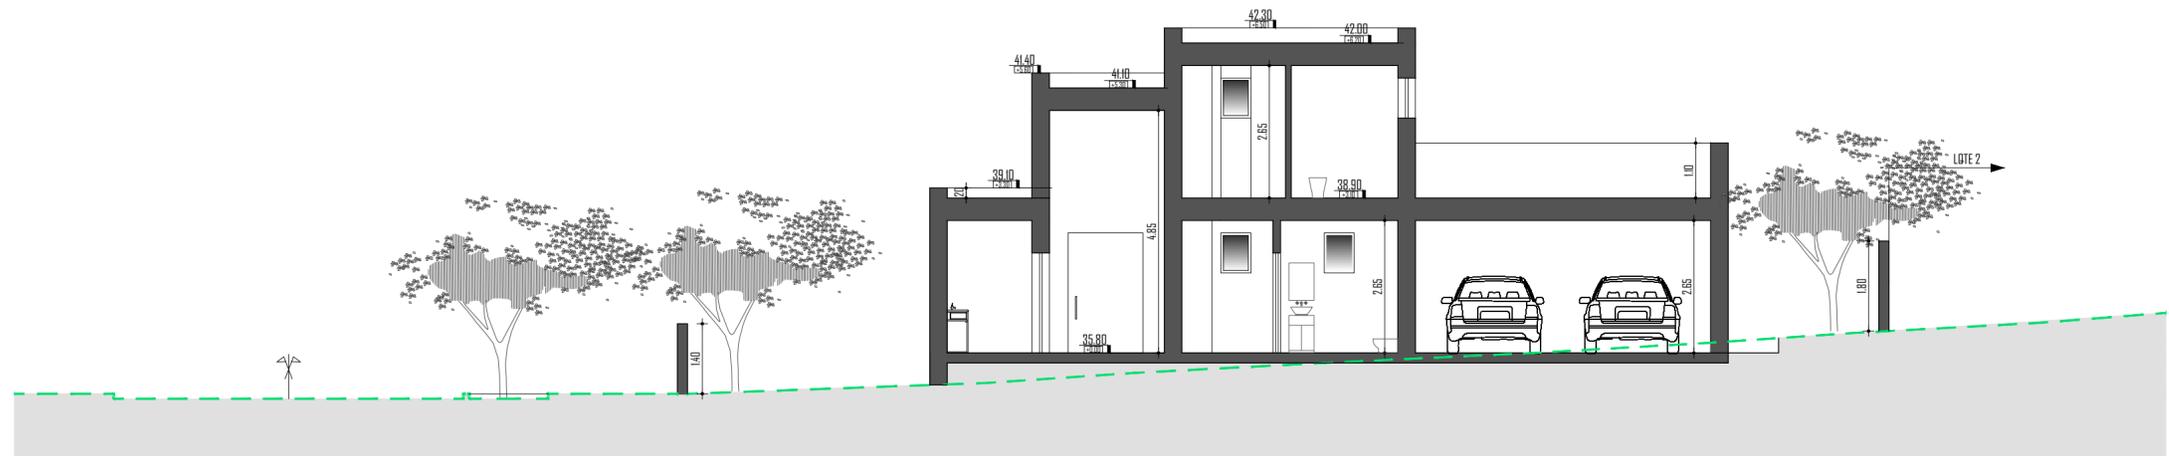

CORTE 4

LEGENDA

--- PERFIL TERRENO NATURAL

PROJECTO DE CONSTRUÇÃO DE MORADIA UNIFAMILIAR

REQUERENTE  
CIRCLEFAST - HOTEIS LDA  
LOCALIZAÇÃO  
AMEIJEIRA LOTE 1, LAGOS  
DESIGNAÇÃO

CORTES

ACS ARQUITECTOS

FASE  
LICENCIAMENTO  
PROJECTO  
013/22  
DATA  
JULHO 2022  
ESCALA  
1/100  
TÉCNICO  
ANA CONCEIÇÃO SILVA  
FOLHA  
07

Este desenho é propriedade intelectual de Ana da Conceição Silva, não podendo ser reproduzido ou usado para outro fim que não seja o aqui expresso sem prévia autorização por escrito. Dic. Lei N.º 103/85 de 14 de Março  
NOTA: TODAS AS COTAS INDICADAS DEVEM SER COMPROVADAS EM OBRA.