



01 PLANTA DO PISO 1
TAMANHO 1:50

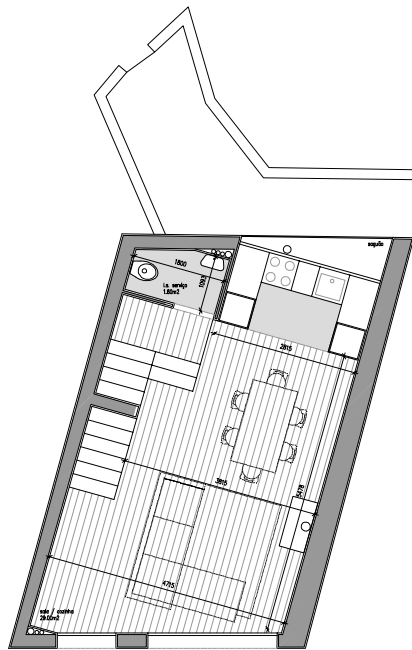


02 PLANTA DO PISO 2
TAMANHO 1:50




03 CALÇADO RUA DA BOA NOVA
TAMANHO 1:50

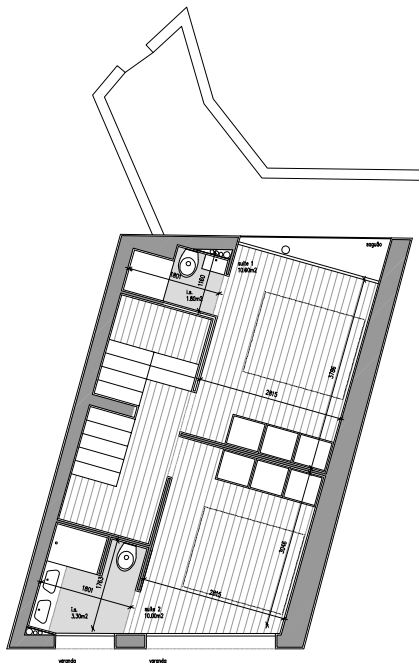

03 PLANTA DO PISO 3
TAMANHO 1:50

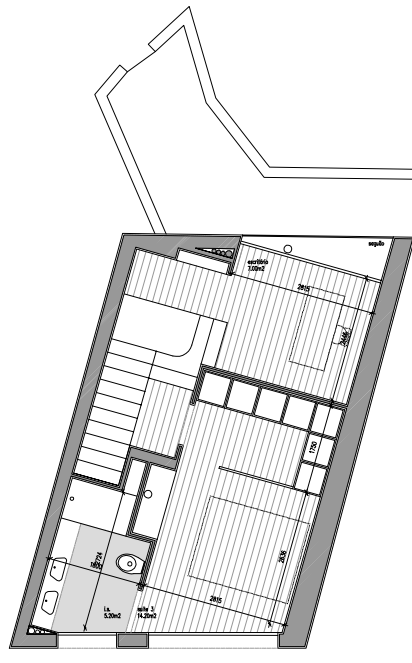

04 PLANTA DO PISO 4
TAMANHO 1:50

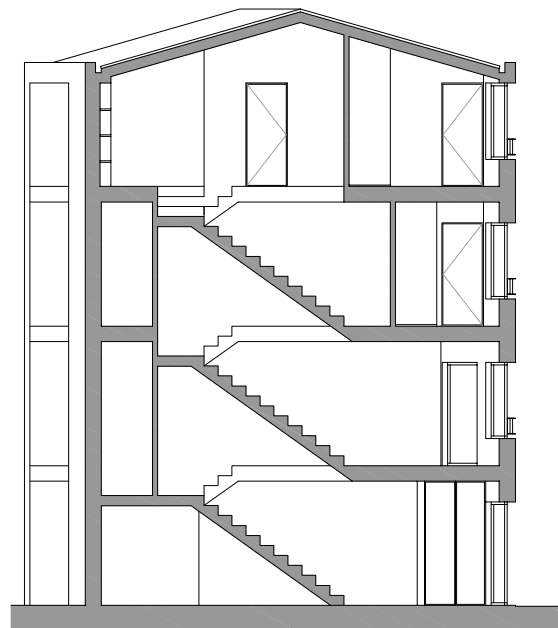

05 CORTE LONGITUDINAL
TAMANHO 1:50

desenho
PROPOSTA - Planos, alçados e corte
escala
1:50

módulo
0
nº desenho
001

observações
Este projeto é devolvido, sem os custos.
Qualquer reprodução e/ou modificação sem a autorização do autor é proibida.
Este documento pertence ao proprietário da obra e não pode ser reproduzido parcial ou totalmente sem autorização prévia.