





101	QUARTO 01	11,53 m <sup>2</sup>	105	HALL DE DISTRIBUIÇÃO 01	10,48 m <sup>2</sup>	109	SALA DE ESTAR	23,74 m <sup>2</sup>	EL1	ELEVADOR 1	02,86 m <sup>2</sup>
102	ARRUMO 01	07,70 m <sup>2</sup>	106	INST. SANITÁRIA DE SERVIÇO	08,60 m <sup>2</sup>	110	GARAGEM	32,11 m <sup>2</sup>		ÁREA ÚTIL NÍVEL 01	144,15 m <sup>2</sup>
103	QUARTO 01   ZONA DE VESTIR	13,11 m <sup>2</sup>	107	VESTÍBULO	02,03 m <sup>2</sup>	111	COPA EXTERIOR	12,92 m <sup>2</sup>		ÁREA BRUTA NÍVEL 01	161,55 m <sup>2</sup>
104	QUARTO 01   INST. SANITÁRIA	06,18 m <sup>2</sup>	108	LAVANDARIA	07,33 m <sup>2</sup>	E01	ESCADA E01	05,56 m <sup>2</sup>			

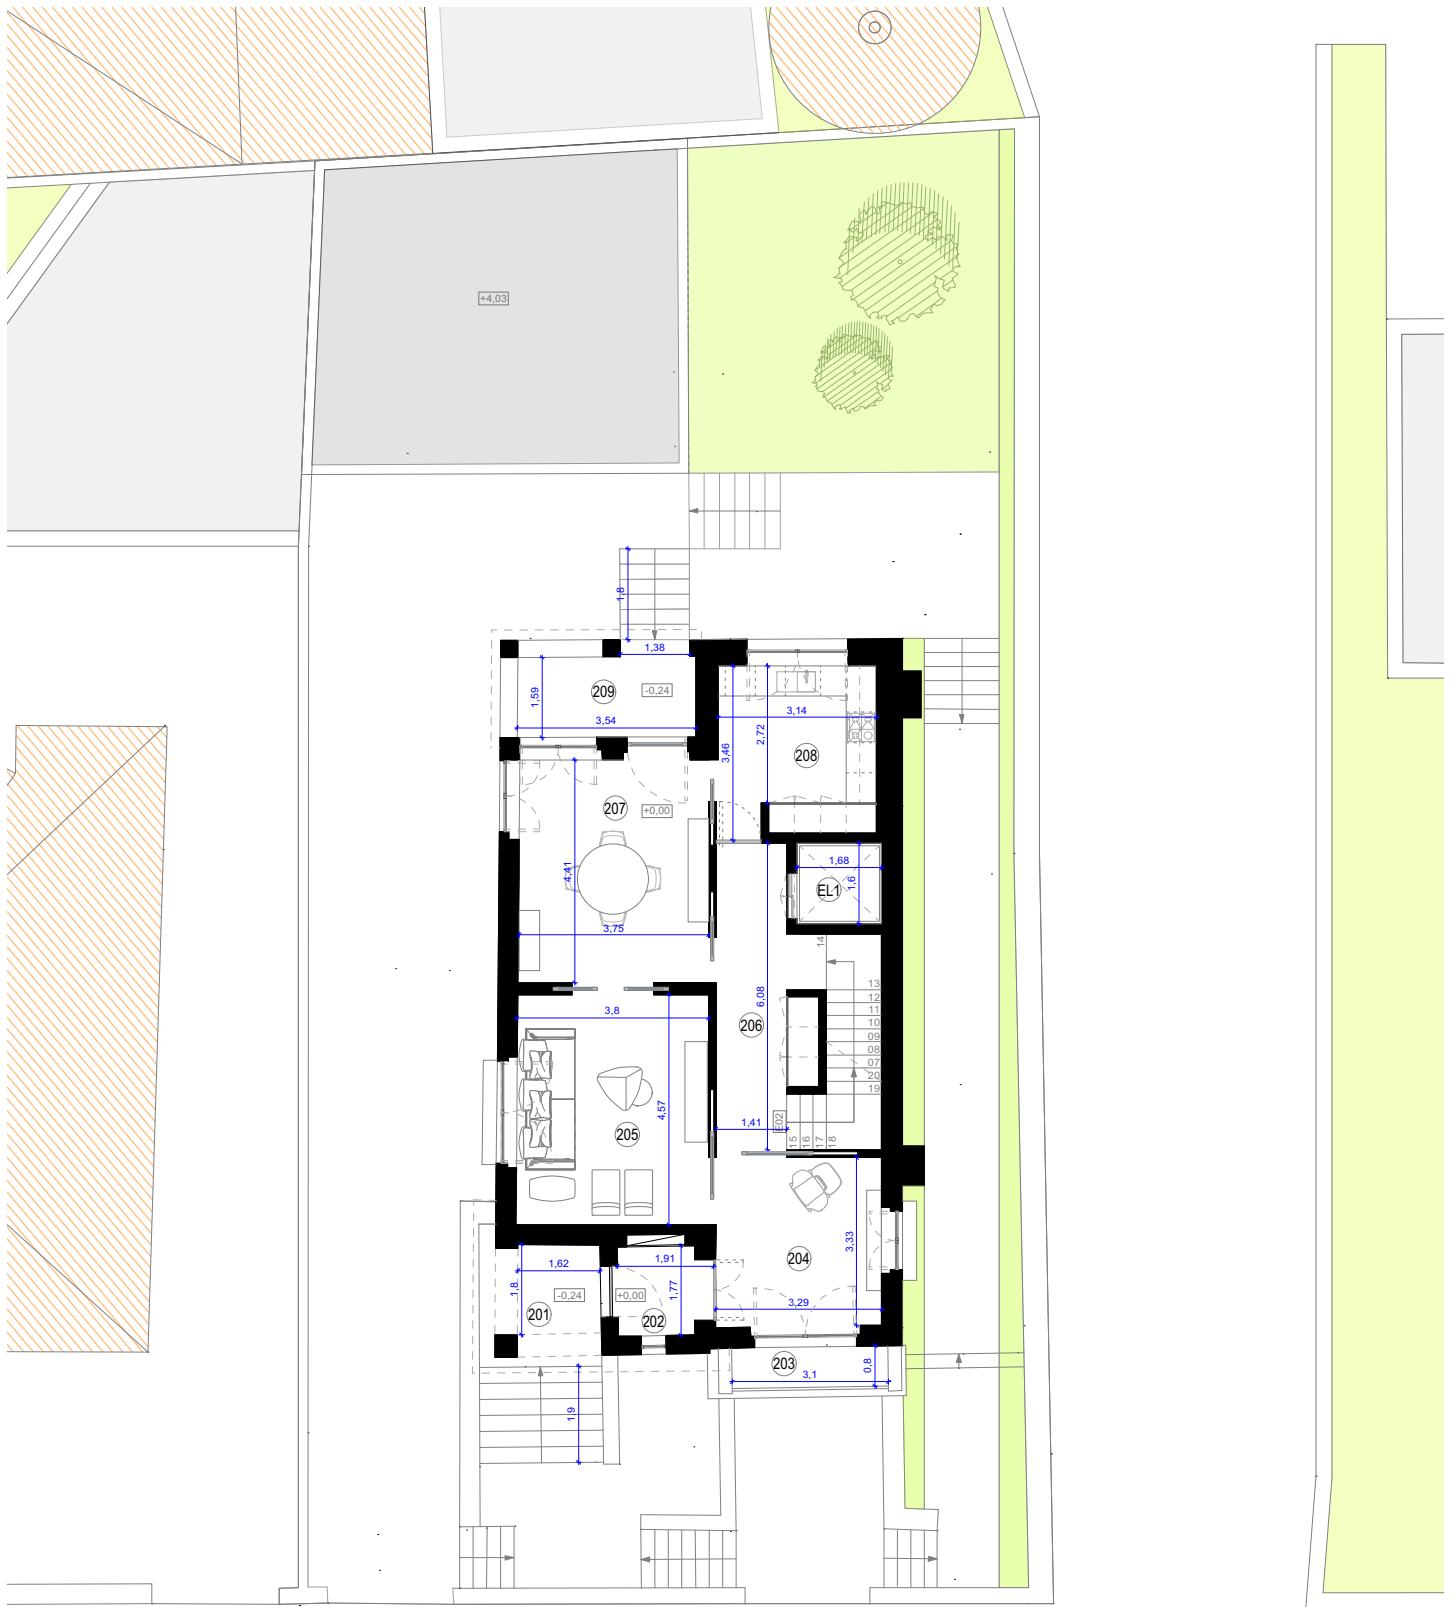

201	ALPENDRE 01	04,41 m <sup>2</sup>	205	SALA DE ESTAR 02	17,74 m <sup>2</sup>	209	ALPENDRE 02	05,62 m <sup>2</sup>	ÁREA ÚTIL NÍVEL 02	84,89 m <sup>2</sup>
202	VESTÍBULO DE ENTRADA	03,36 m <sup>2</sup>	206	CORREDOR DE DISTRIBUIÇÃO	09,84 m <sup>2</sup>	E02	ESCADA 02	06,42 m <sup>2</sup>	ÁREA BRUTA NÍVEL 02	118,01 m <sup>2</sup>
203	VARANDA	02,47 m <sup>2</sup>	207	SALA DE JANTAR	17,41 m <sup>2</sup>	EL1	ELEVADOR 1	02,86 m <sup>2</sup>		
204	HALL DE ENTRADA	11,14 m <sup>2</sup>	208	COZINHA	10,50 m <sup>2</sup>					

PLANTA NÍVEL 02

ESC. 1:150

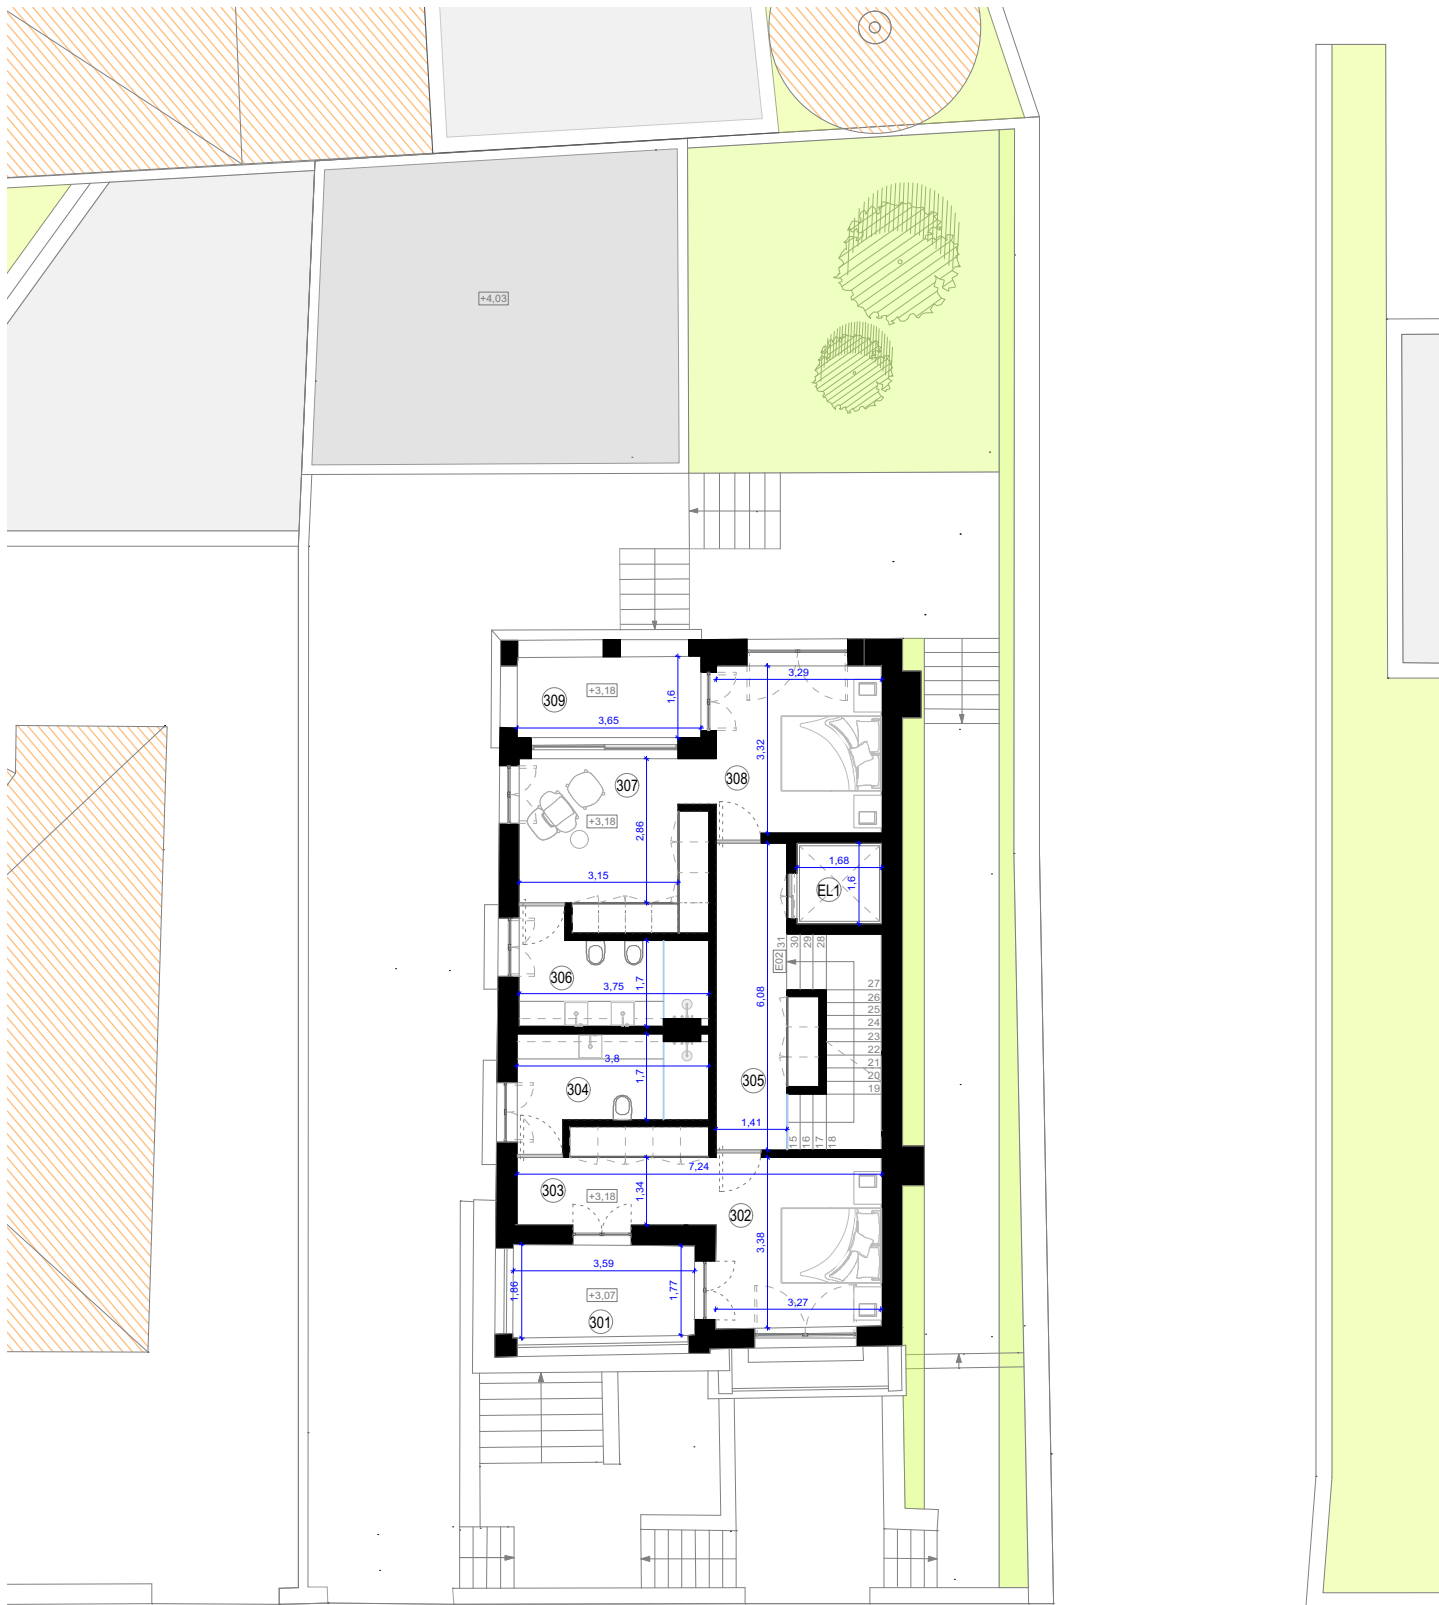

301	QUARTO 02   VARANDA	06,54 m <sup>2</sup>	305	CORREDOR DE DISTRIBUIÇÃO	09,68 m <sup>2</sup>	309	QUARTO 03   VARANDA	05,81 m <sup>2</sup>	ÁREA ÚTIL NÍVEL 03	74,20 m <sup>2</sup>
302	QUARTO 02	11,24 m <sup>2</sup>	306	QUARTO 03   INST. SANITÁRIA	07,00 m <sup>2</sup>	EL1	ELEVADOR 1	02,86 m <sup>2</sup>	ÁREA BRUTA NÍVEL 03	114,07 m <sup>2</sup>
303	QUARTO 02   ZONA DE VESTIR	06,93 m <sup>2</sup>	307	QUARTO 03   ZONA DE VESTIR	11,78 m <sup>2</sup>					
304	QUARTO 02   INST. SANITÁRIA	07,12 m <sup>2</sup>	308	QUARTO 03	11,78 m <sup>2</sup>					