

EMPREENDIMENTO: EDIFÍCIO DE HABITAÇÃO MULTIFAMILIAR - ESSENZA

LOCAL: AVENIDA DO PARQUE, PORTO

ESPECIALIDADE | FASE: ARQUITECTURA

PEÇA DESENHADA: PLANTA DO PISO 0

ESCALA(S): 1/100

DATA: NOVEMBRO 2022

LEGENDA:

- 01 | VESTÍBULO DE ENTRADA E CIRCULAÇÃO
- 02 | SUITE MASTER
- 03 | INSTALAÇÃO SANITÁRIA SUITE MASTER
- 04 | ESCRITÓRIO
- 05 | SALA DE ESTAR E JANTAR


- 06 | COZINHA
- 07 | INSTALAÇÃO SANITÁRIA SERVIÇO
- 08 | CIRCULAÇÃO
- 09 | SUITE I
- 10 | SUITE II

- 11 | SUITE III
- 12 | VARANDAS
- 13 | TERRAÇO COM PISCINA

ÁREAS BRUTAS

PISO -1 | 206,72m²
 PISO 0 | 353,97m²
 TERRAÇO E VARANDAS | 199,06m²



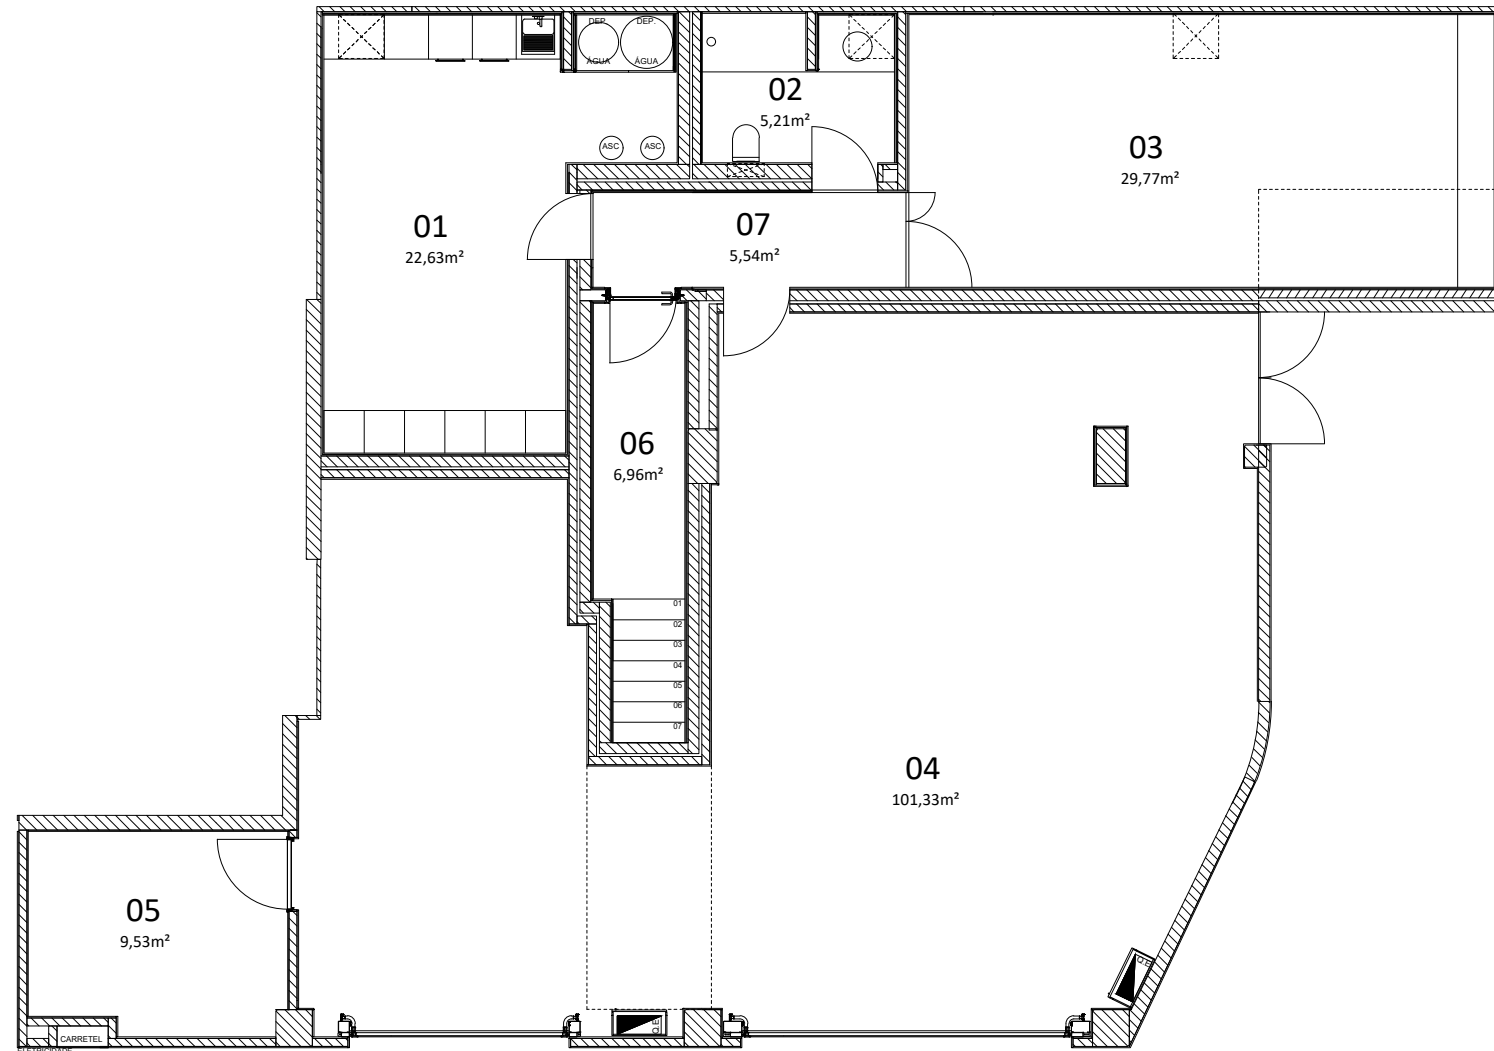

EMPREENDIMENTO: EDIFÍCIO DE HABITAÇÃO MULTIFAMILIAR - ESSENZA

LOCAL: AVENIDA DO PARQUE, PORTO

ESPECIALIDADE | FASE: ARQUITECTURA

PEÇA DESENHADA: PLANTA DO PISO -1

ESCALA(S): 1/100

DATA: NOVEMBRO 2022

LEGENDA:

01 | LAVANDARIA
 02 | INSTALAÇÃO SANITÁRIA
 03 | ARRUMO
 04 | GARAGEM

05 | ARRUMO
 06 | CIRCULAÇÃO
 07 | ANTE-CÂMARA

ÁREAS BRUTAS

PISO -1 | 206,72m²
 PISO 0 | 353,97m²
 TERRAÇO E VARANDAS | 199,06m²

