


PLANTA DA CAVE

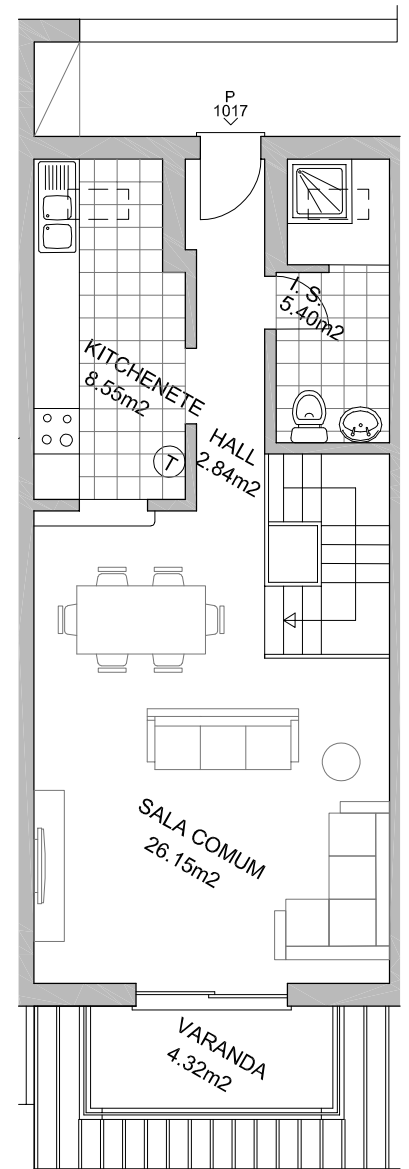

PLANTA DO RÉS-DO-CHÃO

		PROJECTO				PESTANA GRAMACHO HOTEL APARTAMENTOS		ESCALA 1:100	
		REQUERENTE		ESPECIALIDADE		SALVOR, S.A.		ARQUITECTURA	
3		LOCAL				GRAMACHO - LAGOA		DATA SET. 2017	
2		PEÇA DESENHADA				EDIFÍCIO 01 PLANTA FRACÇÃO		AUTOR IRF	
1		2018/07/27	IRF	2018/07/27	IRF			DESENHADOR PC	
REV. Nº	REVISTO	VERIFICADO						ARQUIVO	
ESTE DESENHO É PROPRIEDADE DE CARVOEIRO GOLFE, S.A., E NÃO PODE SER REPRODUZIDO SOB PENA DE PARTICIPAÇÃO JUDICIAL.								DES.N <b>F.P</b>	