



COBERTURA

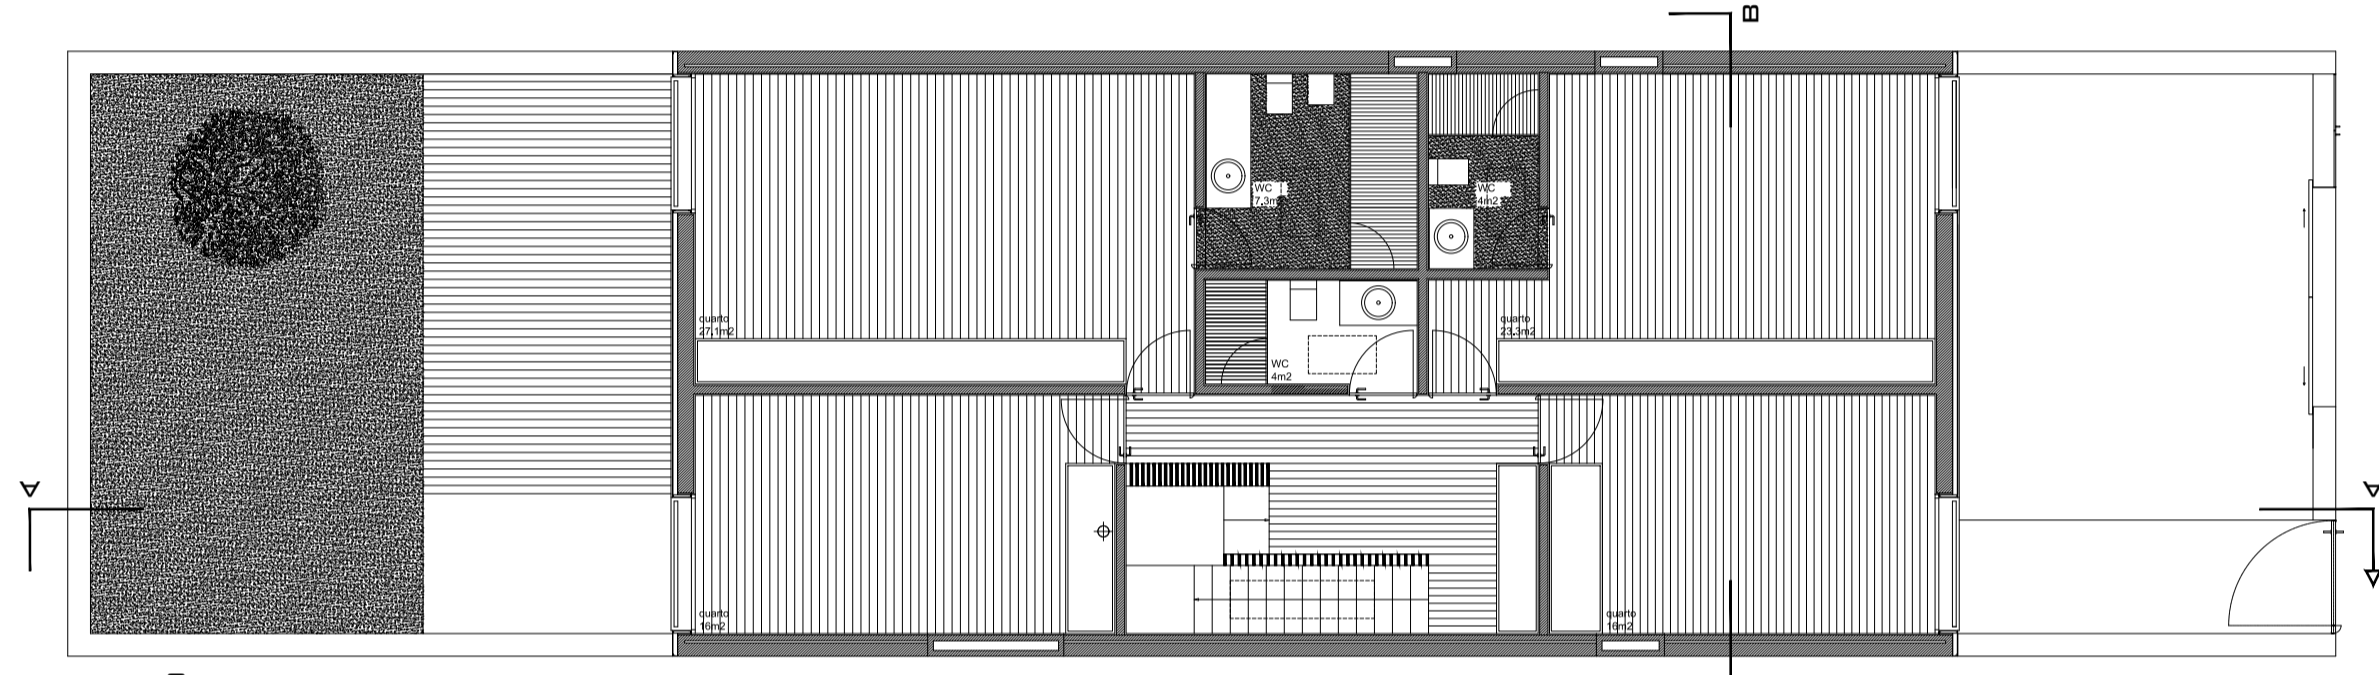

PISO 2

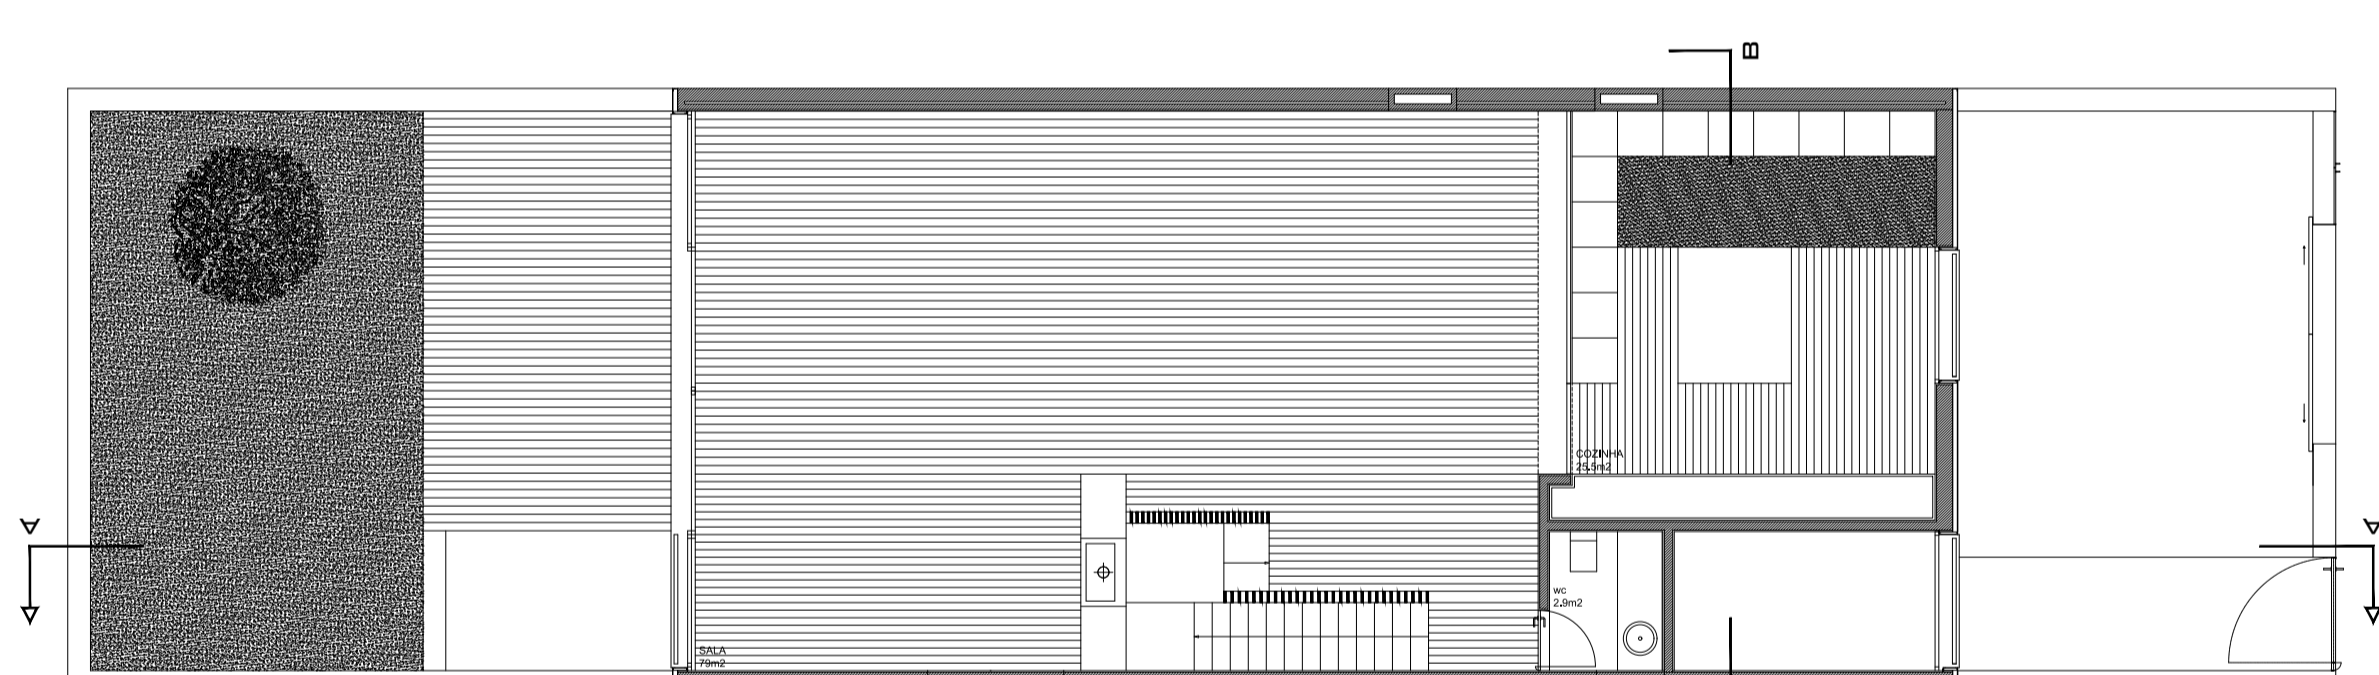

PISO 1



PISO 0

LUIS CASTRO FERNANDES
ARQUITECTO

Requerente: Luis Miguel Fonte Montenegro
 Projecto: Habitação Unifamiliar
 Local: Rua Alfredo Ferreira Faria, lote6, Porto
 Junho 2018

Fase: Licenciamento
 Desenhos: plantas
 Folha: 2
 Escala: 1-100

Este documento é propriedade de Luis Castro Fernandes - Arquitecto, lda. Não podendo ser copiado, reproduzido, utilizado no todo ou em parte sem sua expressa autorização.