
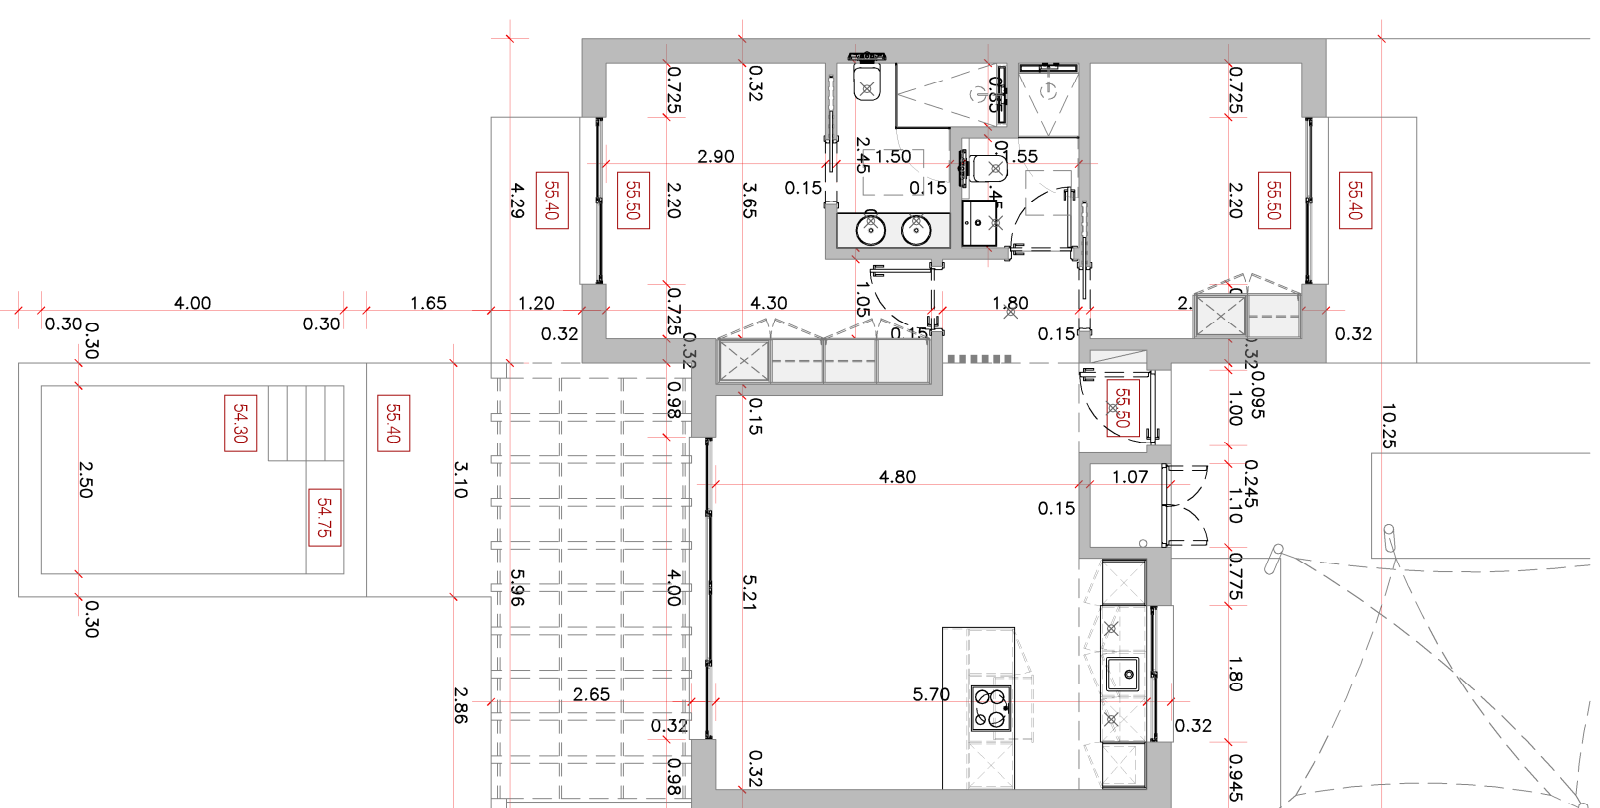


FRAÇÃO C - ABC Total = 80,00m²:

Legenda/Áreas Úteis

01 HALL	1,20m ²
02 SALA COMUM	28,55m ²
03 CIRCULAÇÃO	2,50m ²
04 I.S. COMUM	3,05m ²
05 QUARTO	10,25m ²
06 TERRAÇO DESCOBERTO	3,90m ²
07 QUARTO	13,80m ²
08 I.S. PRIVATIVA	4,30m ²
09 TERRAÇO COM PERGOLA	24,80m ²
10 ÁREA TÉCNICA / ARRUMOS	1,05m ²
11 PISCINA (Espelho de Água)	10,00m ²

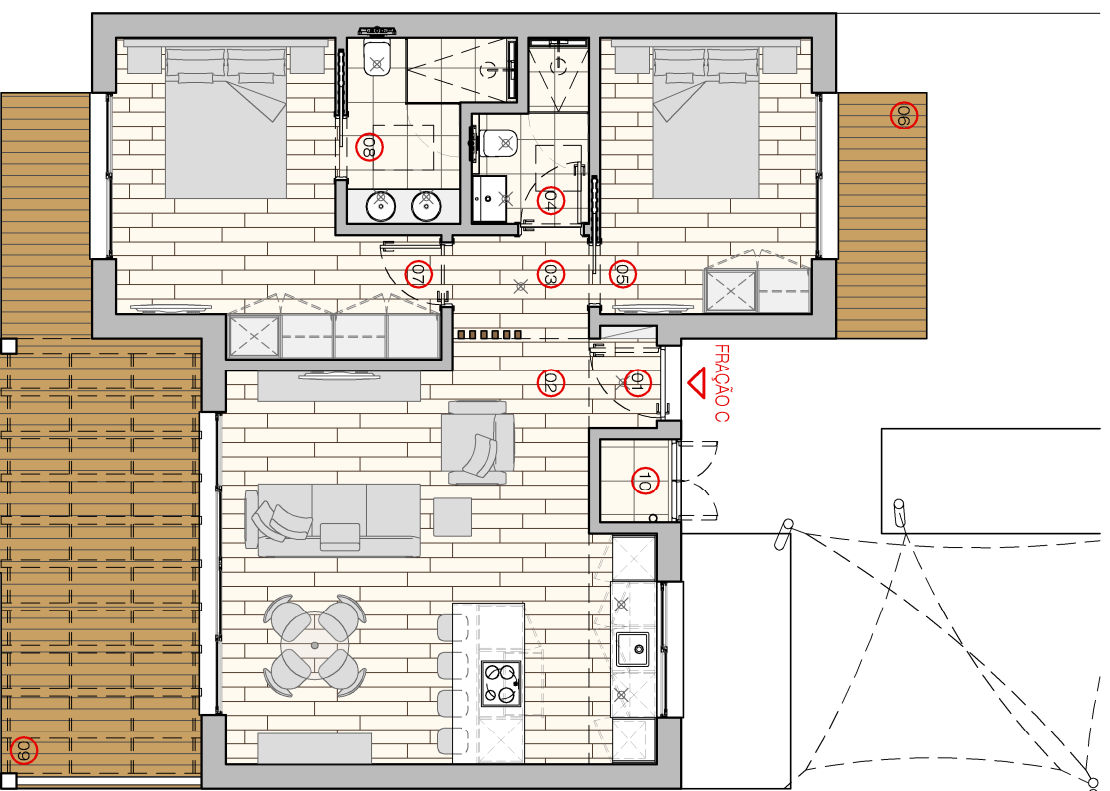

PROJECTO
PESTANA
 GOLF RESORTS

Empreendimento Turístico
 Aldeamento Turístico de Vila Fria
 A.T.1

REQUERENTE
 EUROGOLFE, S.A.

LOCAL
 LOTE 60 - Vila Fria - SILVES

ESPECIALIDADE
ARQUITECTURA

PEÇA DESENHADA
 PLANTA DO RÉS-DO-CHÃO
 (APRESENTAÇÃO e COTADA)
 FRAÇÃO C

AUTOR
 ILEANA ROSENDO FRANÇA

DES. Nº
01

OA Nº	DATA	<p>01</p>
9455	JUN. 2023	
DESENHADOR	ESCALA	
NJR	1:100	

ARQUIVO
 Projectos/Trabalhos Finalizados/ET Vila Fria/AT12/Fase/Lote60/Vendas

Este desenho e propriedade de Carneiro Golfe, S.A. e não pode ser reproduzido sob pena de participação judicial.