

**ConArqEng**  
 arquitetura e engenharia

URB. HORTA DA RAMINHA, LOTE 32, LOJA D, 8500-549 PORTIMÃO  
 T 282 414 256 TLM 969 513 217 | geral@conarqeng.pt | www.conarqeng.pt

**PROJECTO DE ARQUITECTURA | TELAS FINAIS**

**ALTERAÇÃO DE USO DE COMÉRCIO PARA HABITAÇÃO**

**PROPRIETÁRIO:** PALMEIRAS DO SUL II - CONSTRUÇÕES, LDA.

**LOCAL:** PRACETA DA FORTALEZA DE STA CATARINA, ED. STA CATARINA, FRAÇÃO 7, PRAIA DA ROCHA, PORTIMÃO

**CONTÉM:** PLANTA DO PISO -1, FRAÇÃO 7

**ESCALA:** 1:100


**DATA:** JANEIRO 2019

**DESIGNAÇÃO** **DESENHO Nº**  
**Tf** **03**

CÓDIGO CLIENTE: 473 PASTA: 670 FASE: TF

Assoc. 2007 - Selo nº 345/1973/2005

Este documento é uma propriedade intelectual e não pode ser reproduzido total ou parcialmente, sem a autorização expressa do autor. É de responsabilidade do utilizador a verificação da validade e da actualidade da informação.

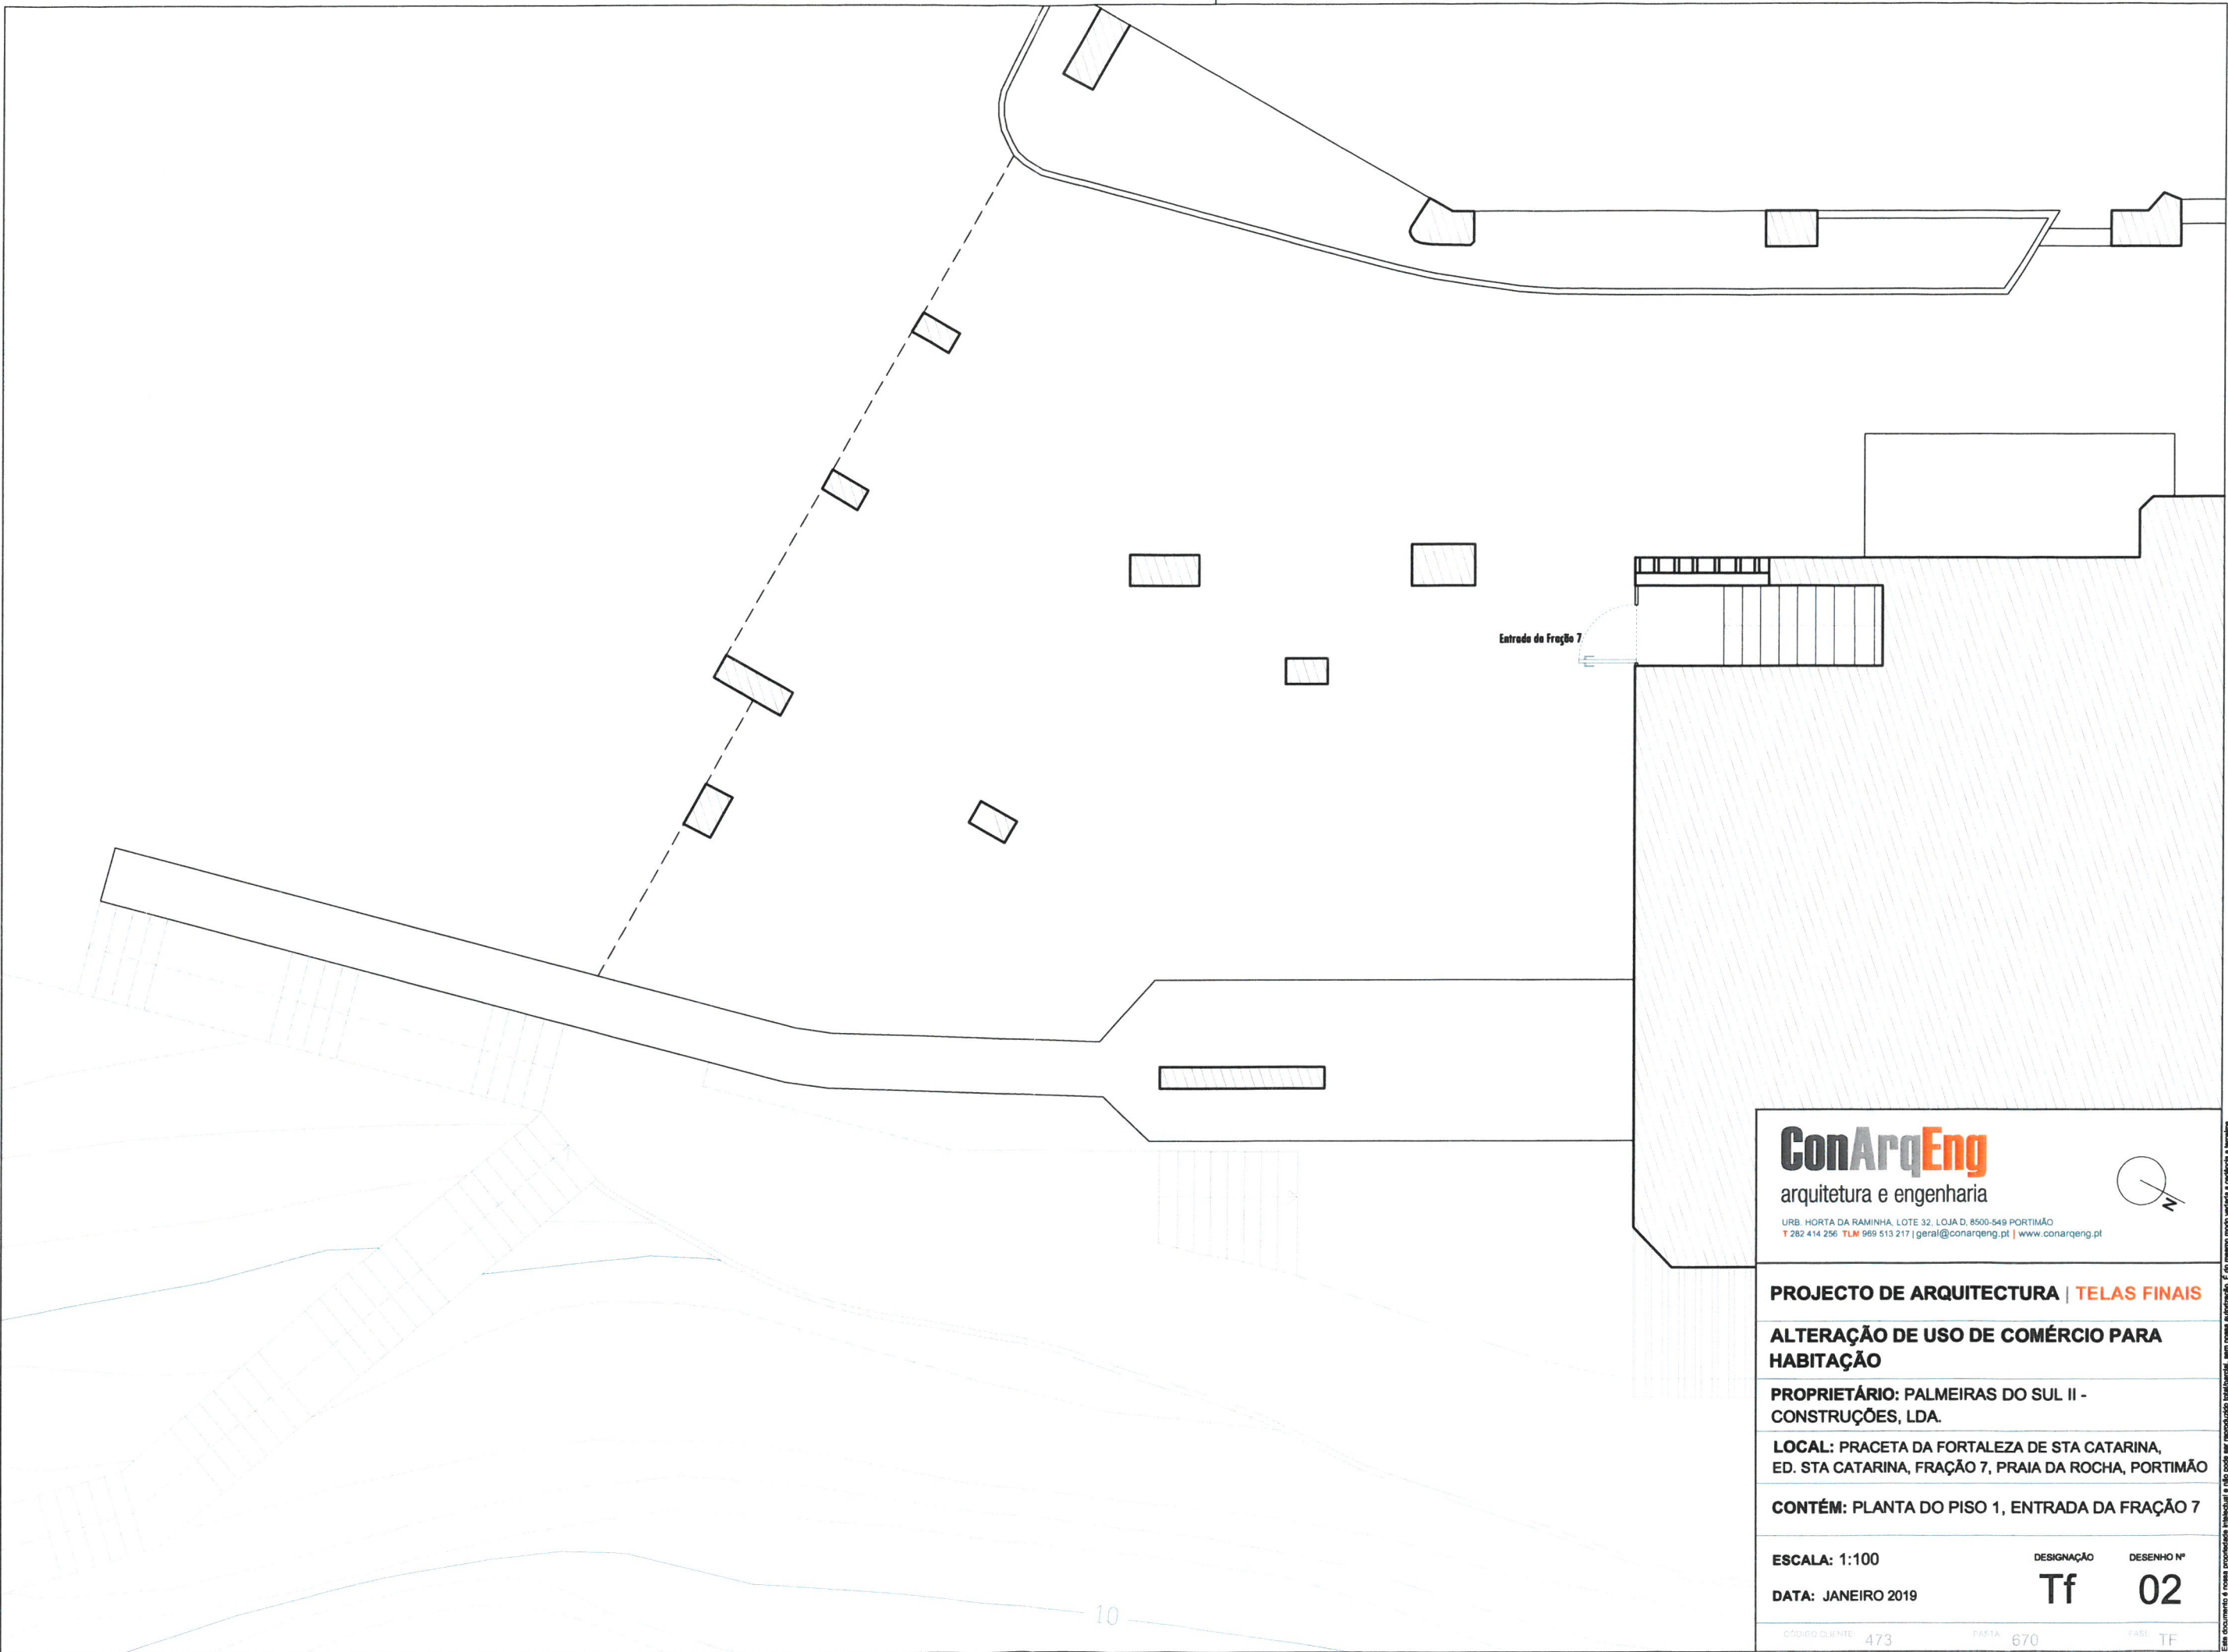

Entrada da Fração 7

**ConArqEng**  
arquitetura e engenharia



URB. HORTA DA RAMINHA, LOTE 32, LOJA D, 8500-549 PORTIMÃO  
T 282 414 256 TLM 989 513 217 | geral@conarqeng.pt | www.conarqeng.pt

**PROJECTO DE ARQUITECTURA | TELAS FINAIS**

**ALTERAÇÃO DE USO DE COMÉRCIO PARA HABITAÇÃO**

**PROPRIETÁRIO: PALMEIRAS DO SUL II - CONSTRUÇÕES, LDA.**

**LOCAL: PRACETA DA FORTALEZA DE STA CATARINA, ED. STA CATARINA, FRAÇÃO 7, PRAIA DA ROCHA, PORTIMÃO**

**CONTÉM: PLANTA DO PISO 1, ENTRADA DA FRAÇÃO 7**

ESCALA: 1:100

DESIGNAÇÃO DESENHO Nº

DATA: JANEIRO 2019

**Tf 02**


CÓDIGO CLIENTE 473

FOLHA 670

FASE TF

AutoCAD 2007 - Model No: 245-17743505

Este documento é nossa propriedade intelectual e não pode ser reproduzido total ou parcialmente, sem nossa autorização. É do mesmo modo vedada a cópia e a retransmissão.

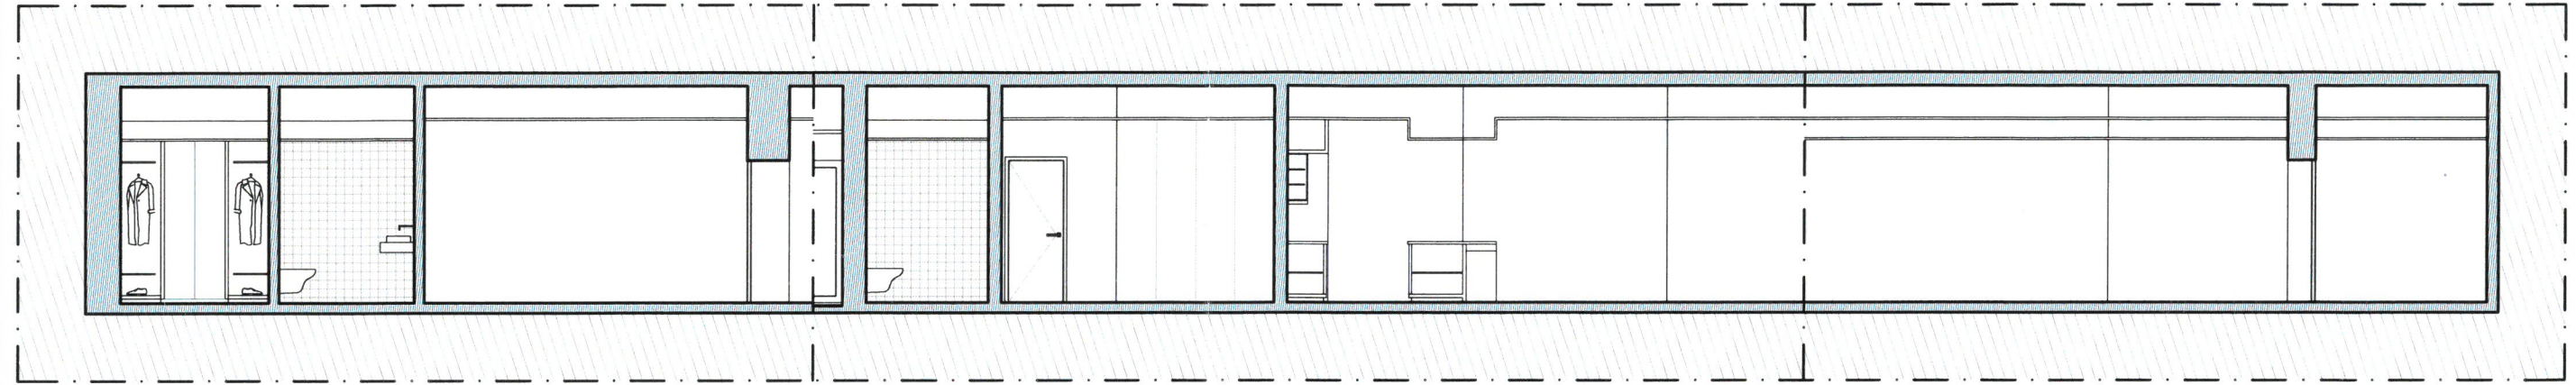

**ConArqEng**

arquitetura e engenharia

URB. HORTA DA RAMINHA, LOTE 32, LOJA D, 8500-549 PORTIMÃO  
T 282 414 256 TLM 969 513 217 | geral@conarqeng.pt | www.conarqeng.pt

**PROJECTO DE ARQUITECTURA | TELAS FINAIS**

**ALTERAÇÃO DE USO DE COMÉRCIO PARA HABITAÇÃO**

**PROPRIETÁRIO: PALMEIRAS DO SUL II - CONSTRUÇÕES, LDA.**

**LOCAL: PRACETA DA FORTALEZA DE STA CATARINA, ED. STA CATARINA, FRAÇÃO 7, PRAIA DA ROCHA, PORTIMÃO**

**CONTÉM: CORTE AB**

**ESCALA: 1:100**

DESIGNAÇÃO DESENHO Nº

**DATA: JANEIRO 2019**

**Tf 04**

CÓDIGO CLIENTE 473

PASTA 670

FASE TF