




Perfil AA'

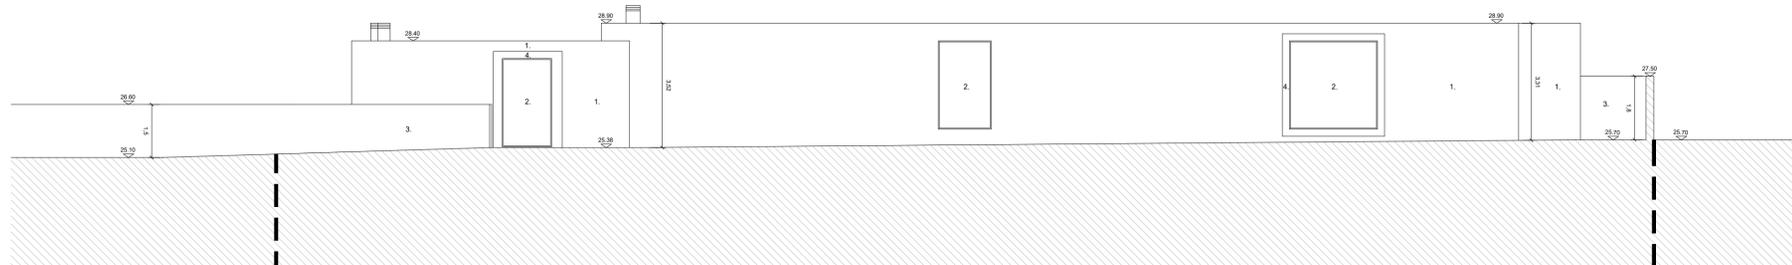

Perfil BB'

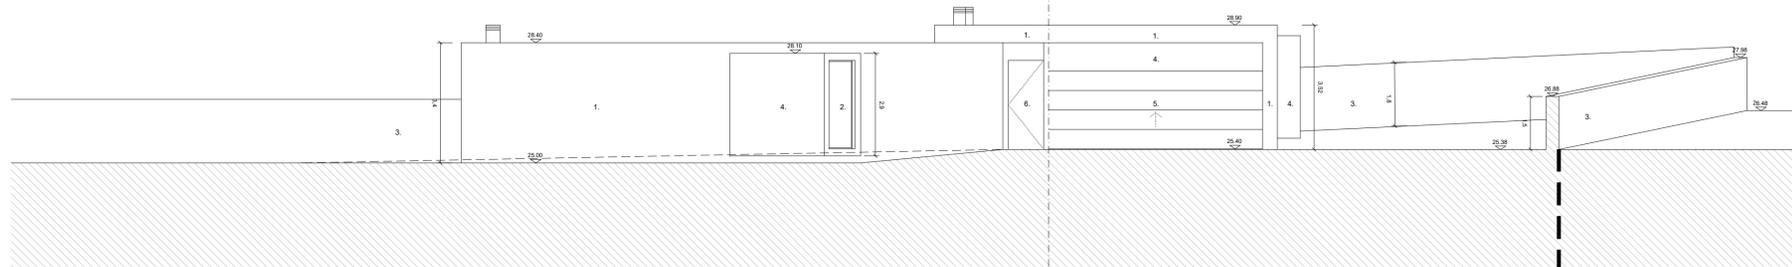


Perfil CC'

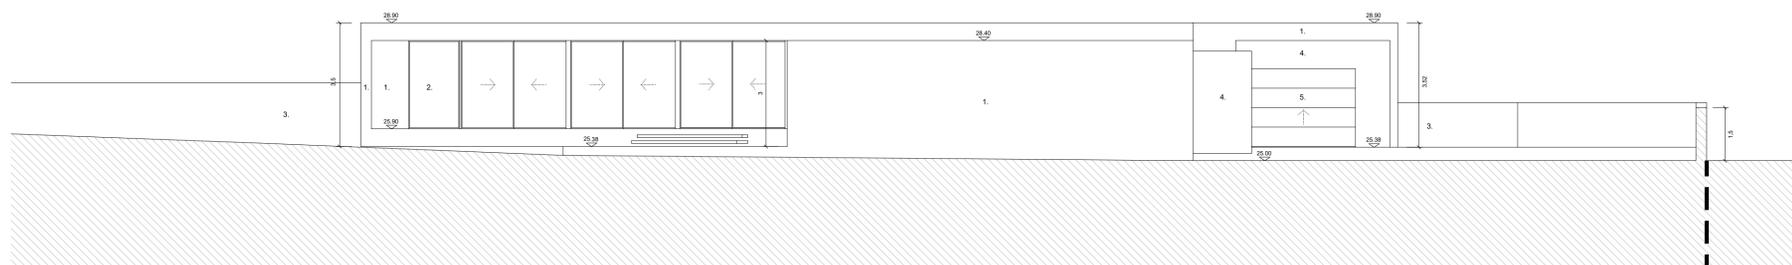

LEGENDA:

1. Revestimento em capoto WeberTherm com acabamento em pintura, cor branco
2. Caixilharia em alumínio, cor noir sablé
3. Muro rebocado e pintado na cor branco
4. Revestimento em painéis de madeira para fachada
5. Portão sectionado revestido a painéis de madeira para fachada

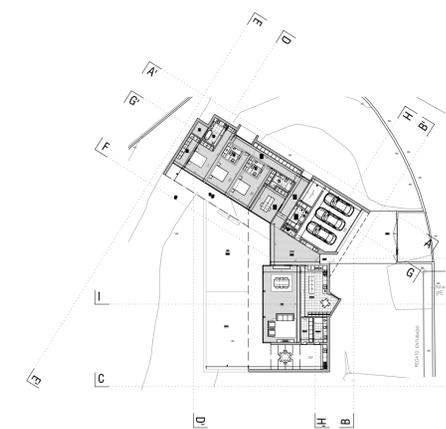

Este desenho é propriedade de Topocondo Topografia e Projetos, Lda, não sendo permitida a sua utilização, reprodução por todo ou em parte, ou comunicado a terceiros sem expressa autorização



REQUERENTE: INVIMB - Investimentos Imobiliários, Lda  
 PROJETO: Habitação unifamiliar  
 LOCALIZAÇÃO: Rua Central de Modivas de Baixo e Estrada Nacional 13 | Modivas | Vila do Conde  
 DESENHOS: Perfis AA' e CC'  
 AUTOR DO PROJETO: Sara Vila Cova COLABORADOR:  
 FASE: Licenciamento DATA: Abril de 2021 ESCALA: 1 | 100  
 CONTACTOS: Av. Baltazar do Couto 148 - Vila do Conde | 252 638 595 | geral@topocondo.com



DESENHO NÚMERO: PL.006  
 REVISÃO NÚMERO: PL.000  
 PROCESSO INTERNO: 06/21