


PLANTA PISO TÉRREO

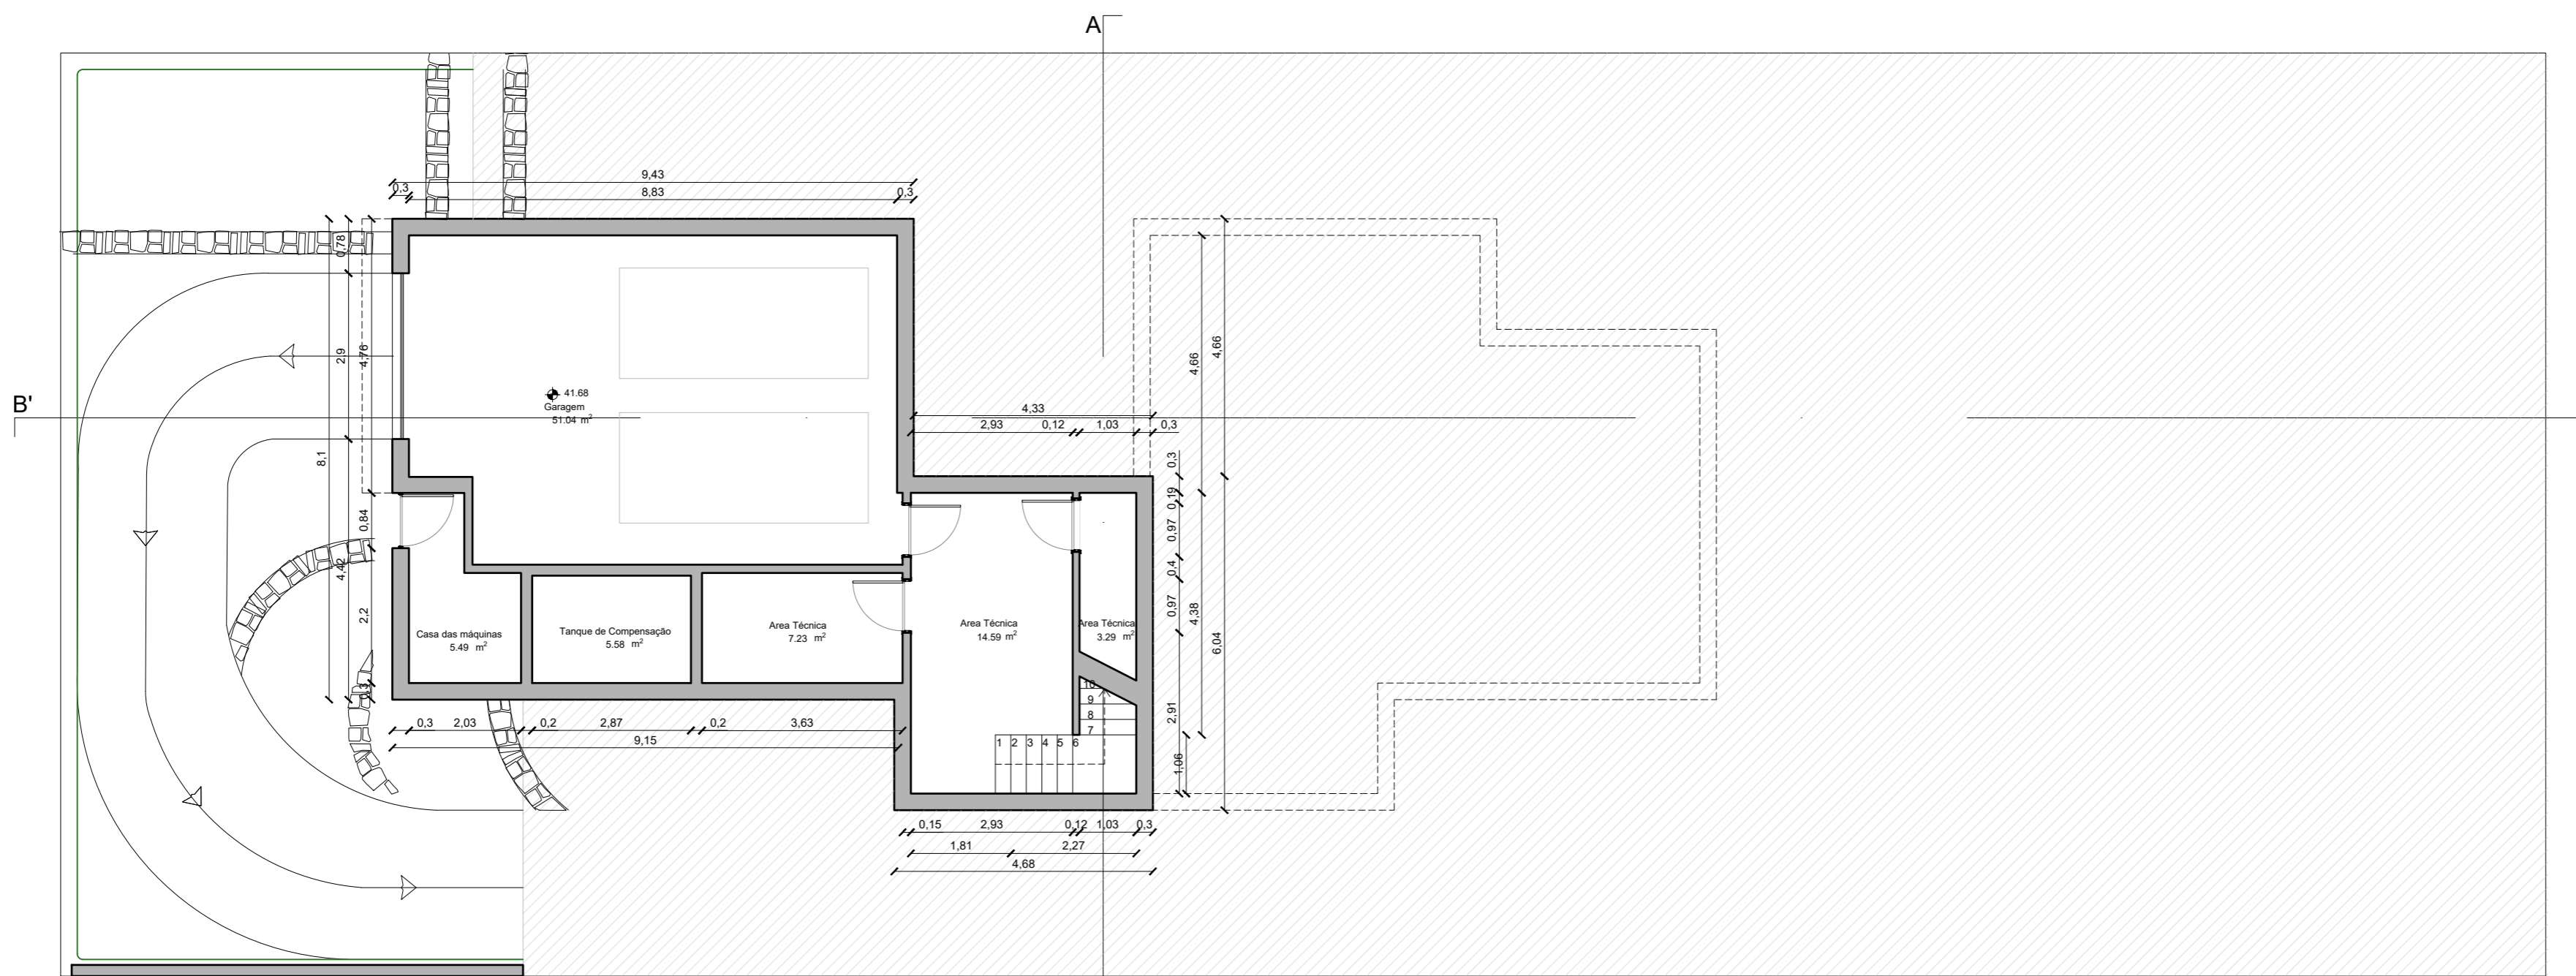

PLANTA DA CAVE

 <b>AREA UTIL PISO 0</b> 155.97 m <sup>2</sup> <b>AREA BRUTA PISO 0</b> 200.00 m <sup>2</sup> <b>AREA TERRENO</b> 750.00 m <sup>2</sup>
--

REQUERENTE:  
 UIP – Portugal  
 Empreendimentos  
 Turísticos, S.A.

LOCAL:  
 Várzea de Quarteira  
 Lote 6, Albufeira

PROJETO: Projeto de Moradia  
 Unifamiliar com Piscina e Muro de Vedação  
 Nº DE OBRA: DATA:  
 - 2 novembro 2020


**PLANTA DE  
 CAVE / TÉRREO**

ESCALA: FOLHA Nº:  
 1:100 **3**


ARQUITETO: Cont: 911503513  
 HUGO FONSECA Mail: hfonseca@uip.pt  
 Pinhal do Concelho, Apartado 887  
 8200-912 Albufeira, Portugal

RESERVADOS TODOS OS DIREITOS DE AUTOR NOS  
 TERMOS DO DECRETO LEI Nº 46.980 DE 27 DE ABRIL DE 66



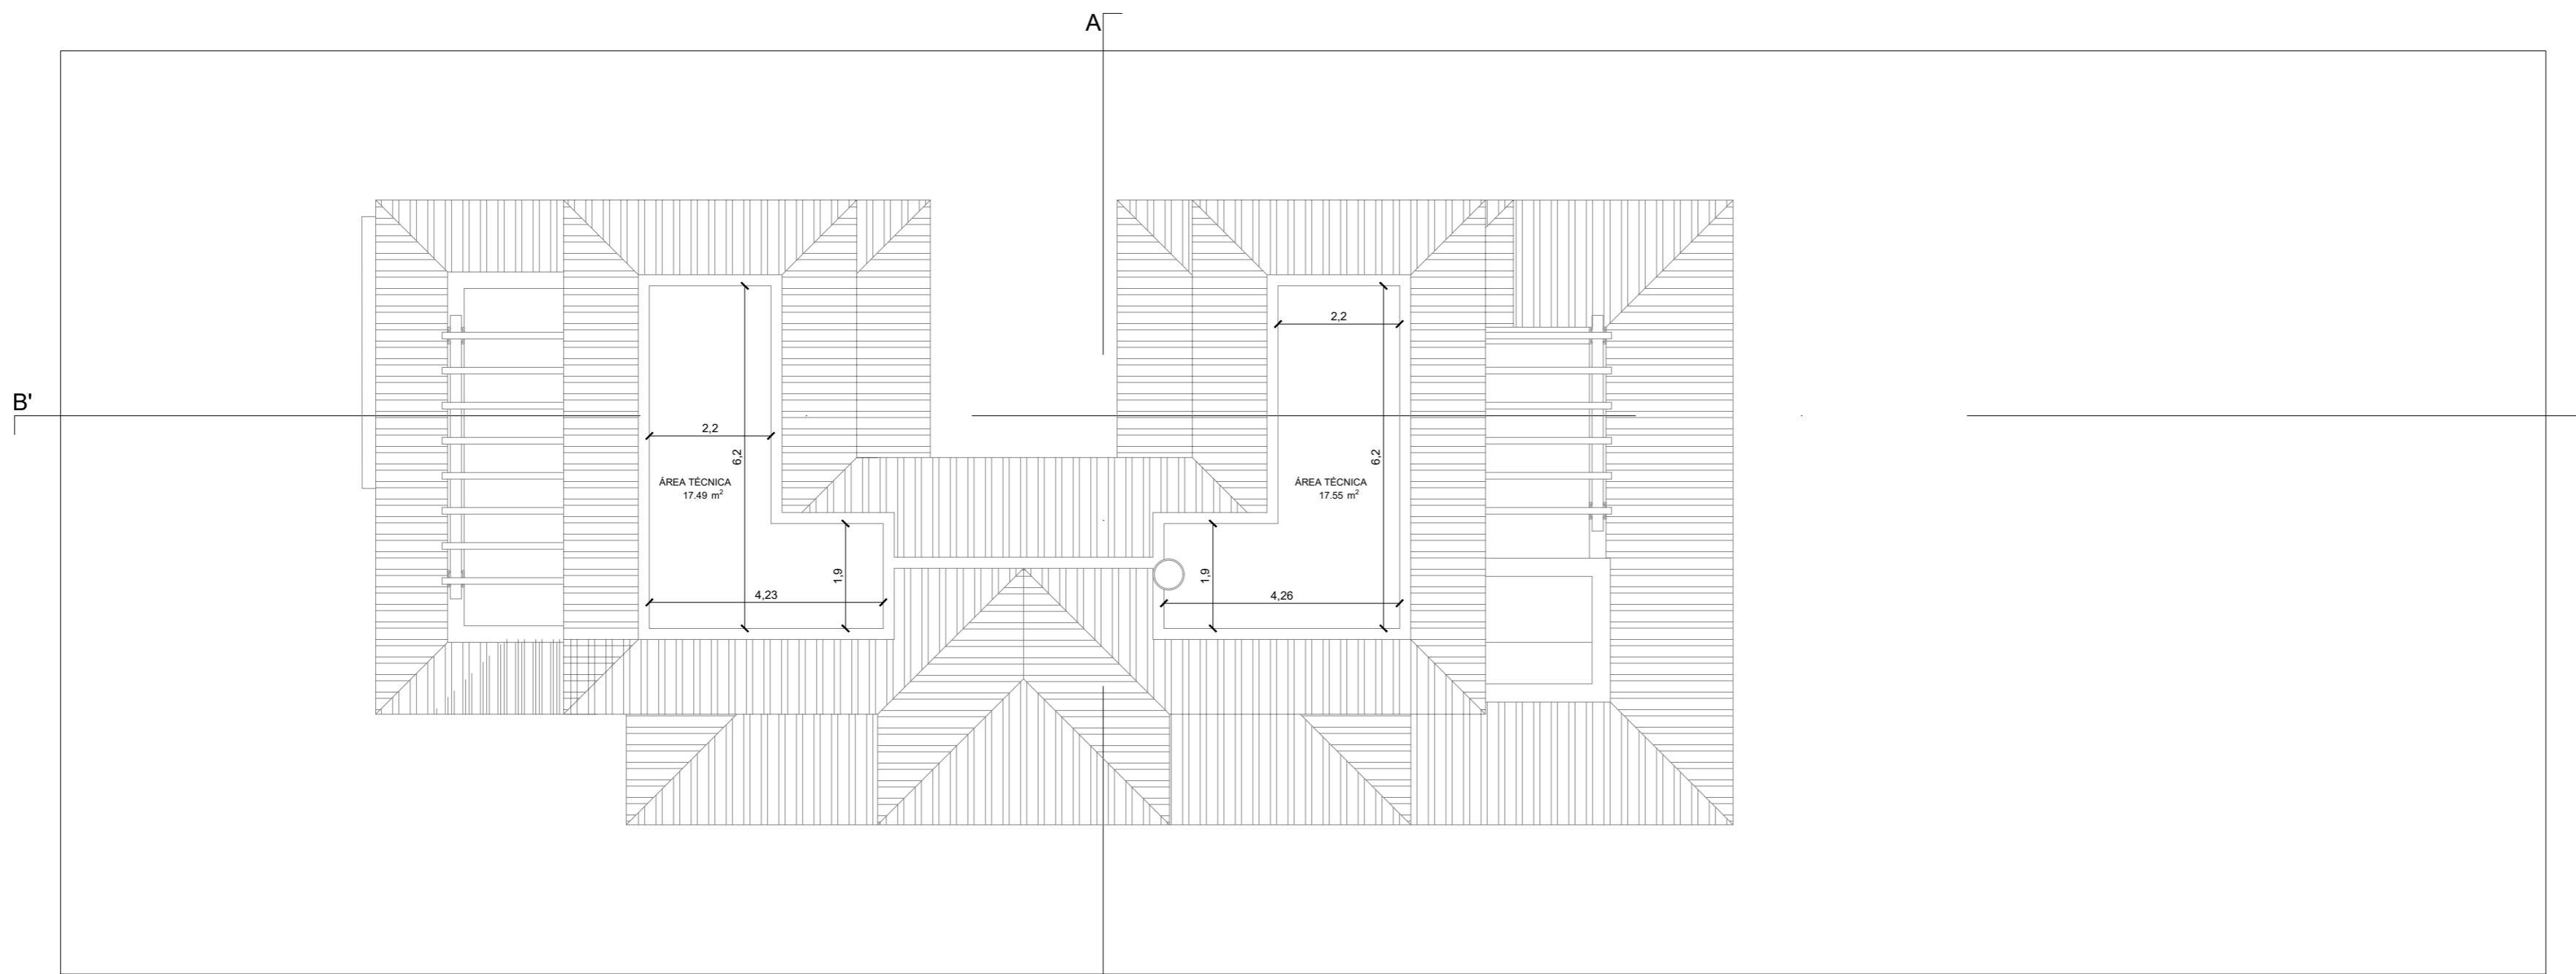


PLANTA DA COBERTURA

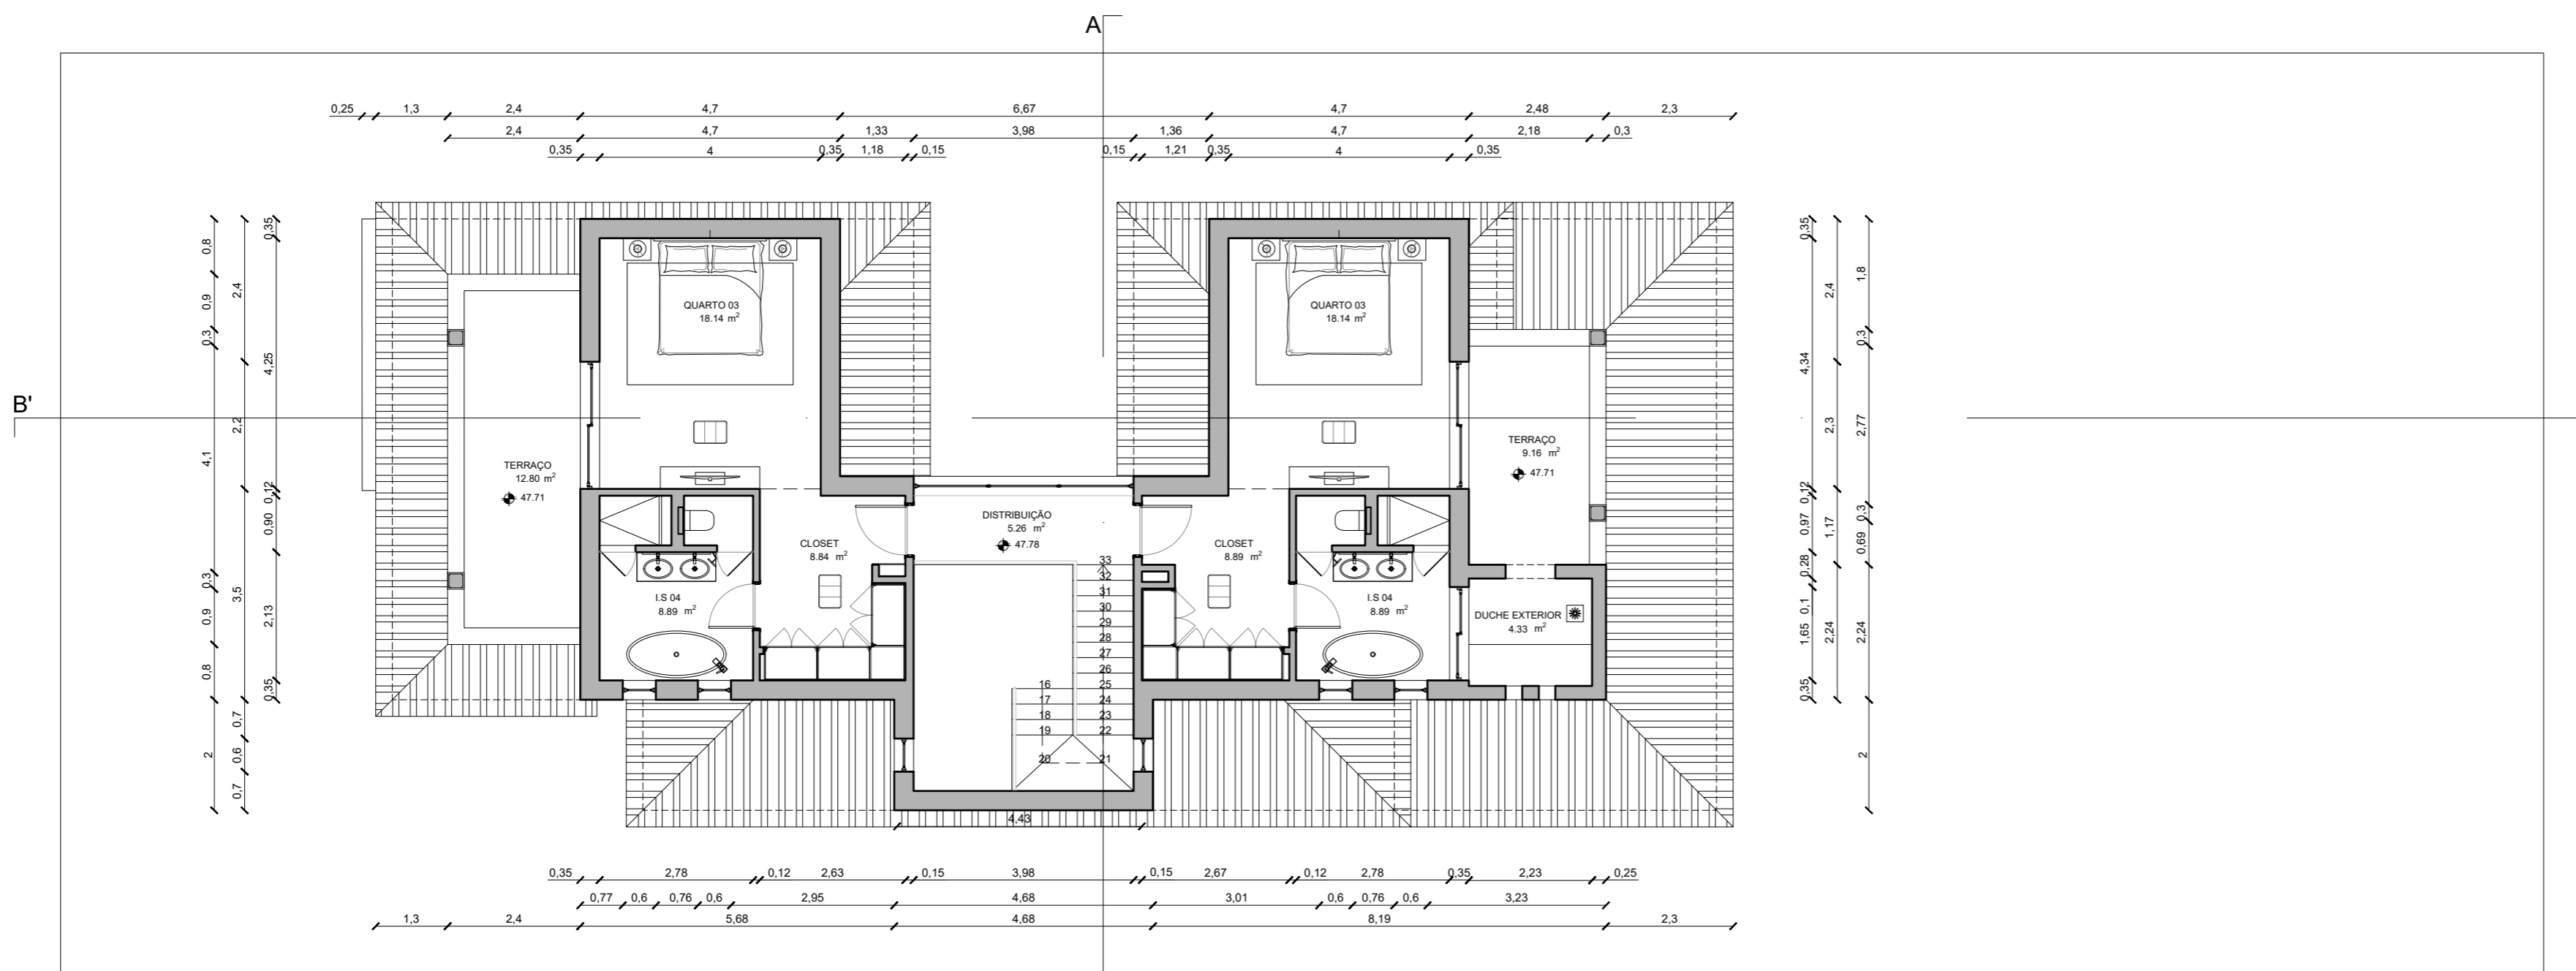

PLANTA PISO 1


<b>ÁREA UTIL PISO 1</b> 77.06 m <sup>2</sup>
<b>ÁREA BRUTA PISO 1</b> 100.00 m <sup>2</sup>
<b>ÁREA TERRENO</b> 750.00 m <sup>2</sup>

REQUERENTE:  
UIP – Portugal  
Empreendimentos  
Turísticos, S.A.

LOCAL:  
Várzea de Quarteira  
Lote 6, Albufeira

PROJETO: Projeto de Moradia  
Unifamiliar com Piscina e Muro de Vedação  
N.º DE OBRA: DATA:  
- 2 novembro 2020

**PLANTA DE**  
**1 PISO / COBERTURA**

ESCALA: FOLHA N.º: **4**

ARQUITETO: Cont: 911503513  
HUGO FONSECA Mail: hfonseca@uipt.pt  
Pinhal do Concelho, Apartado 887  
8200-912 Albufeira, Portugal

RESERVADOS TODOS OS DIREITOS DE AUTOR NOS  
TERMOS DO DECRETO LEI N.º 46.980 DE 27 DE ABRIL DE 66

