




ALÇADO SUL




ALÇADO SUL COM VEDAÇÃO




PERFIL / ALÇADO NORTE

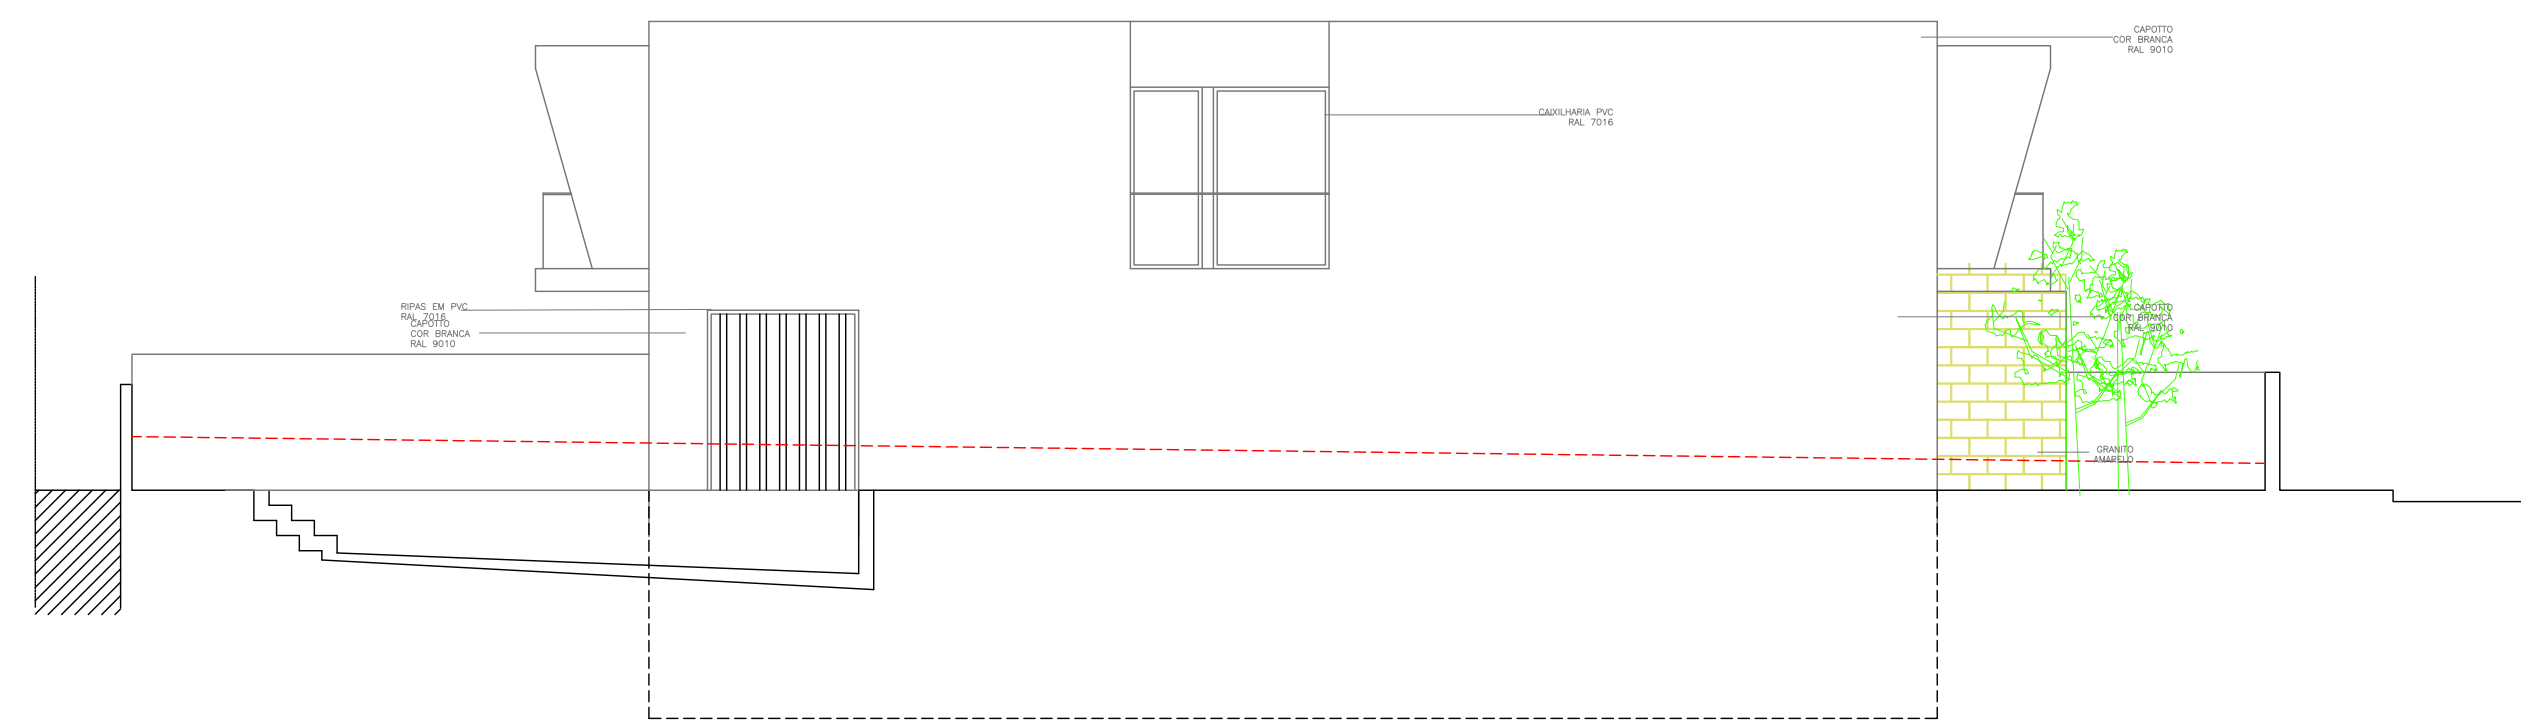


PERFIL / ALÇADO POENTE

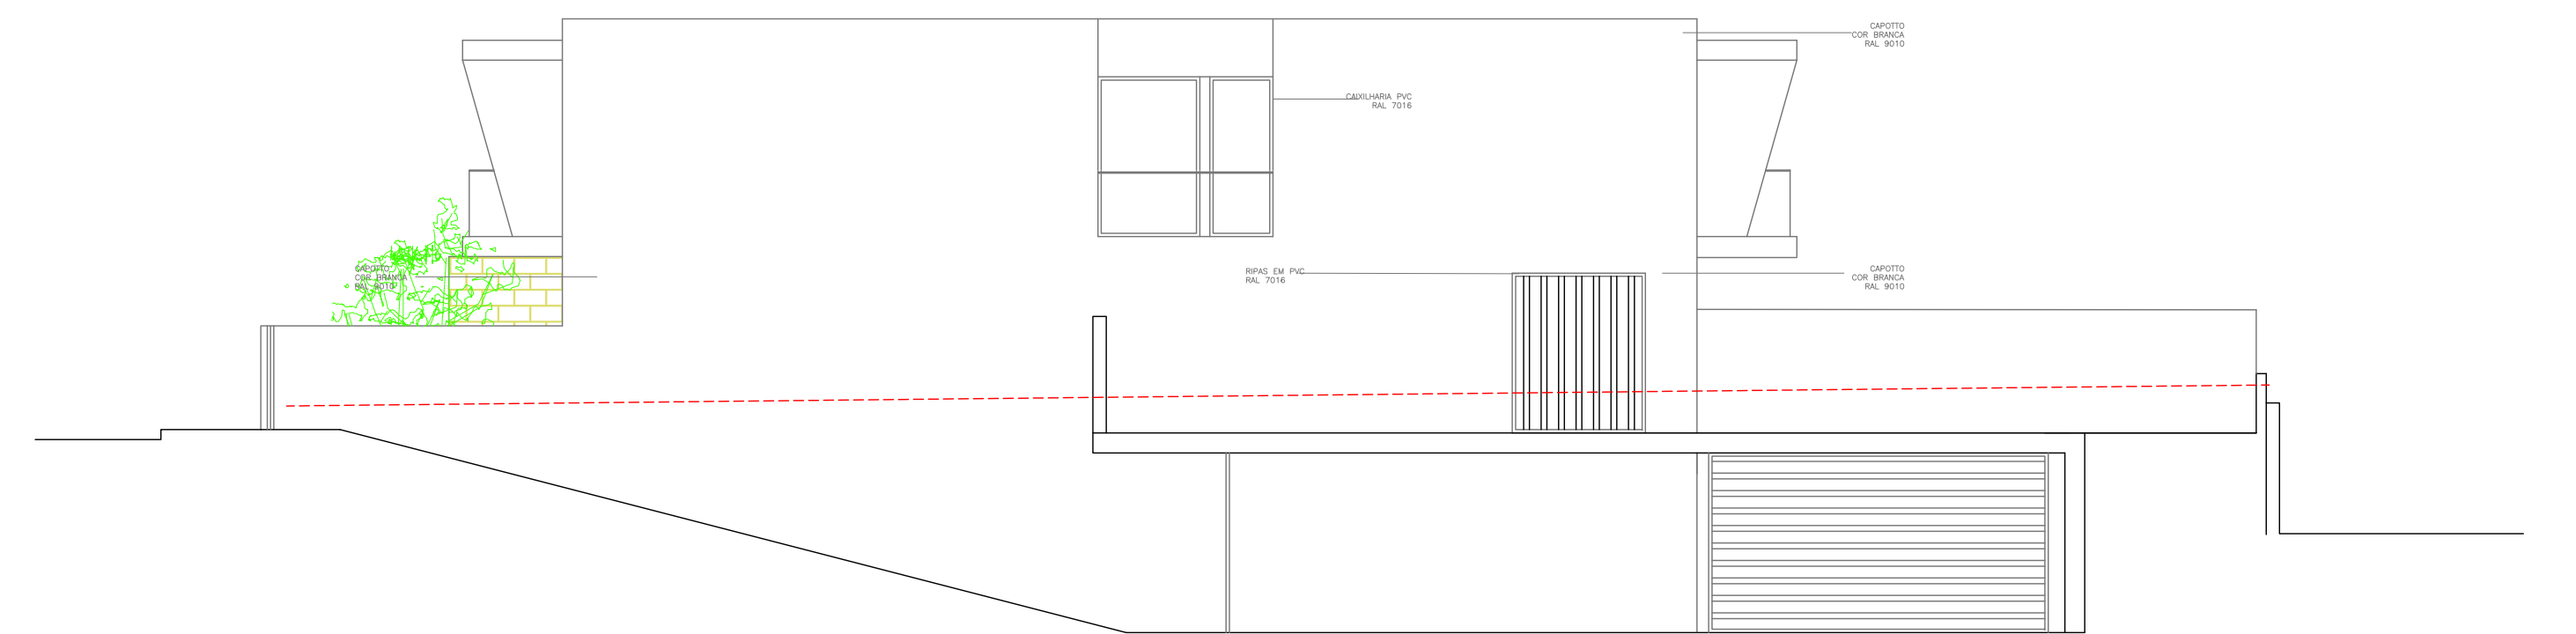


PERFIL / ALÇADO CD

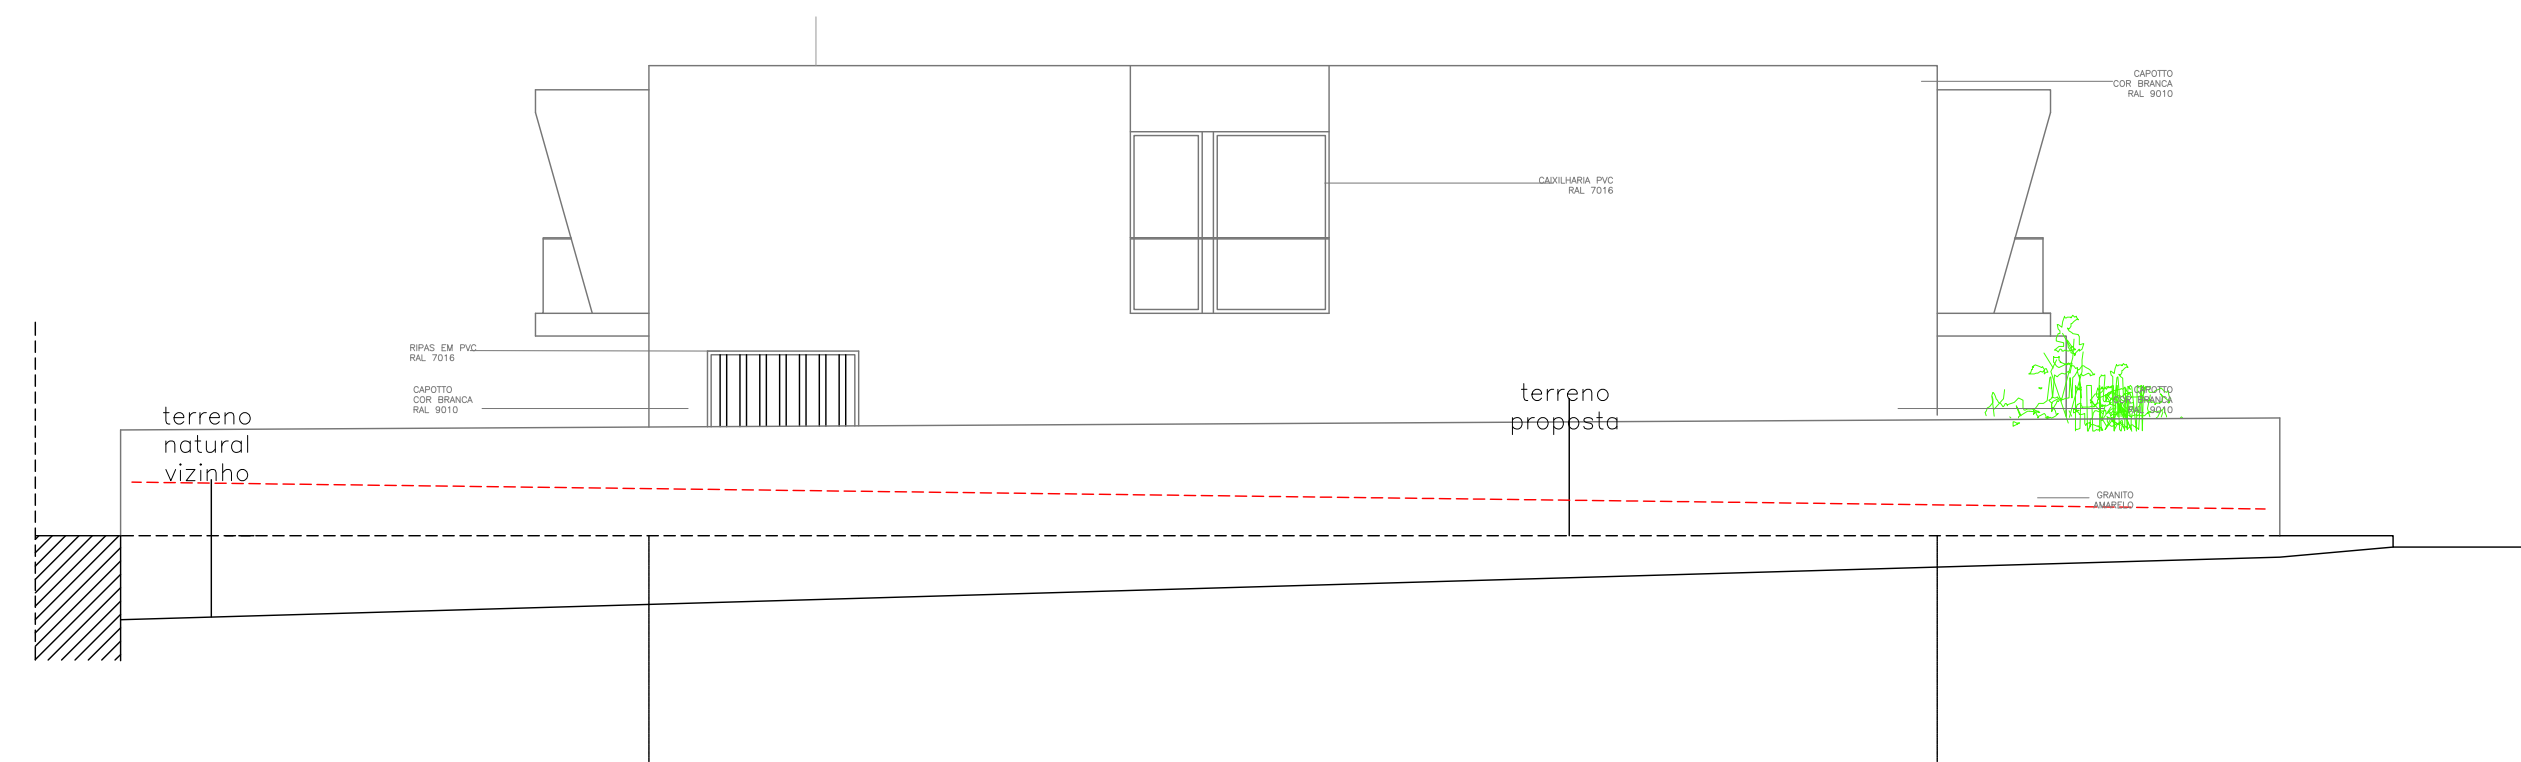


ALÇADO POENTE COM VEDAÇÃO

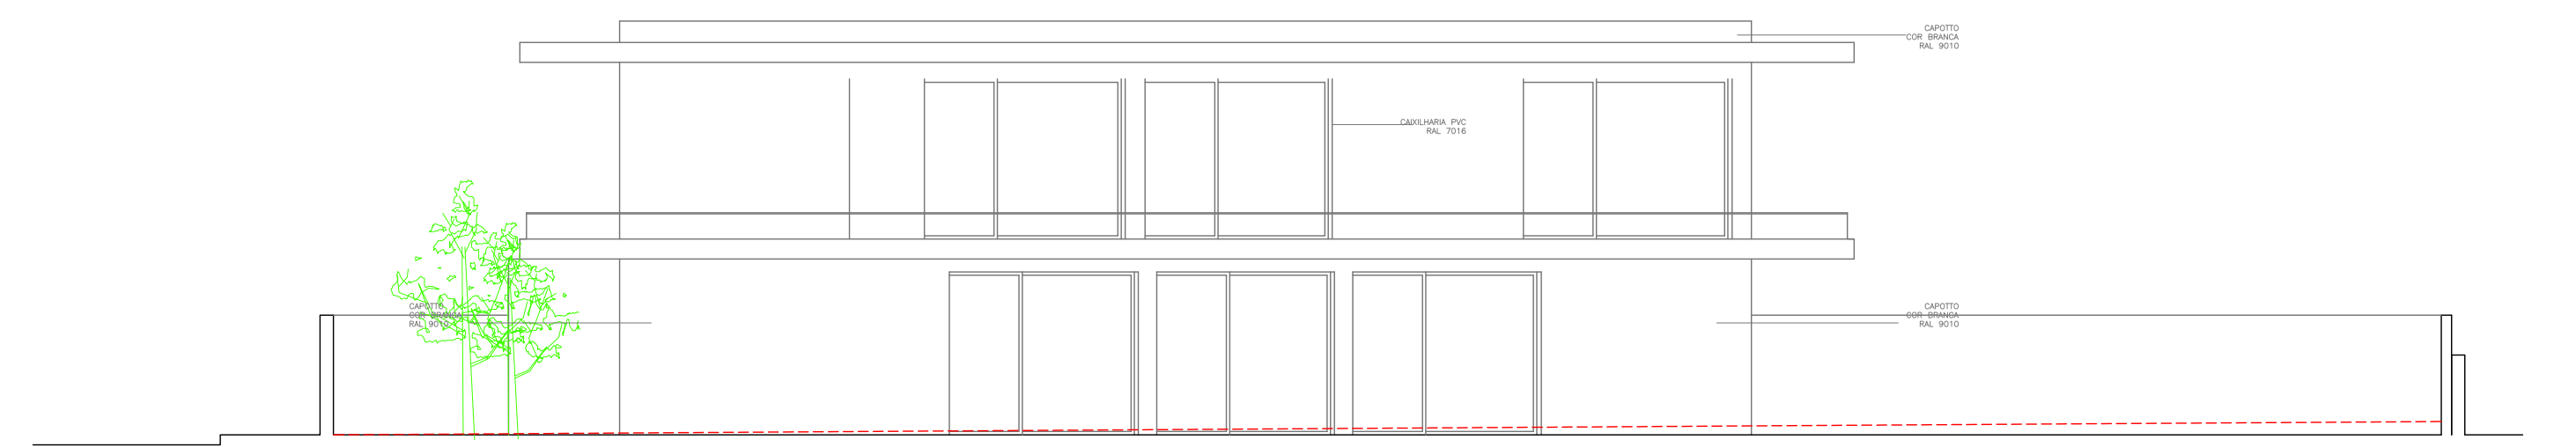

ALÇADO NASCENTE

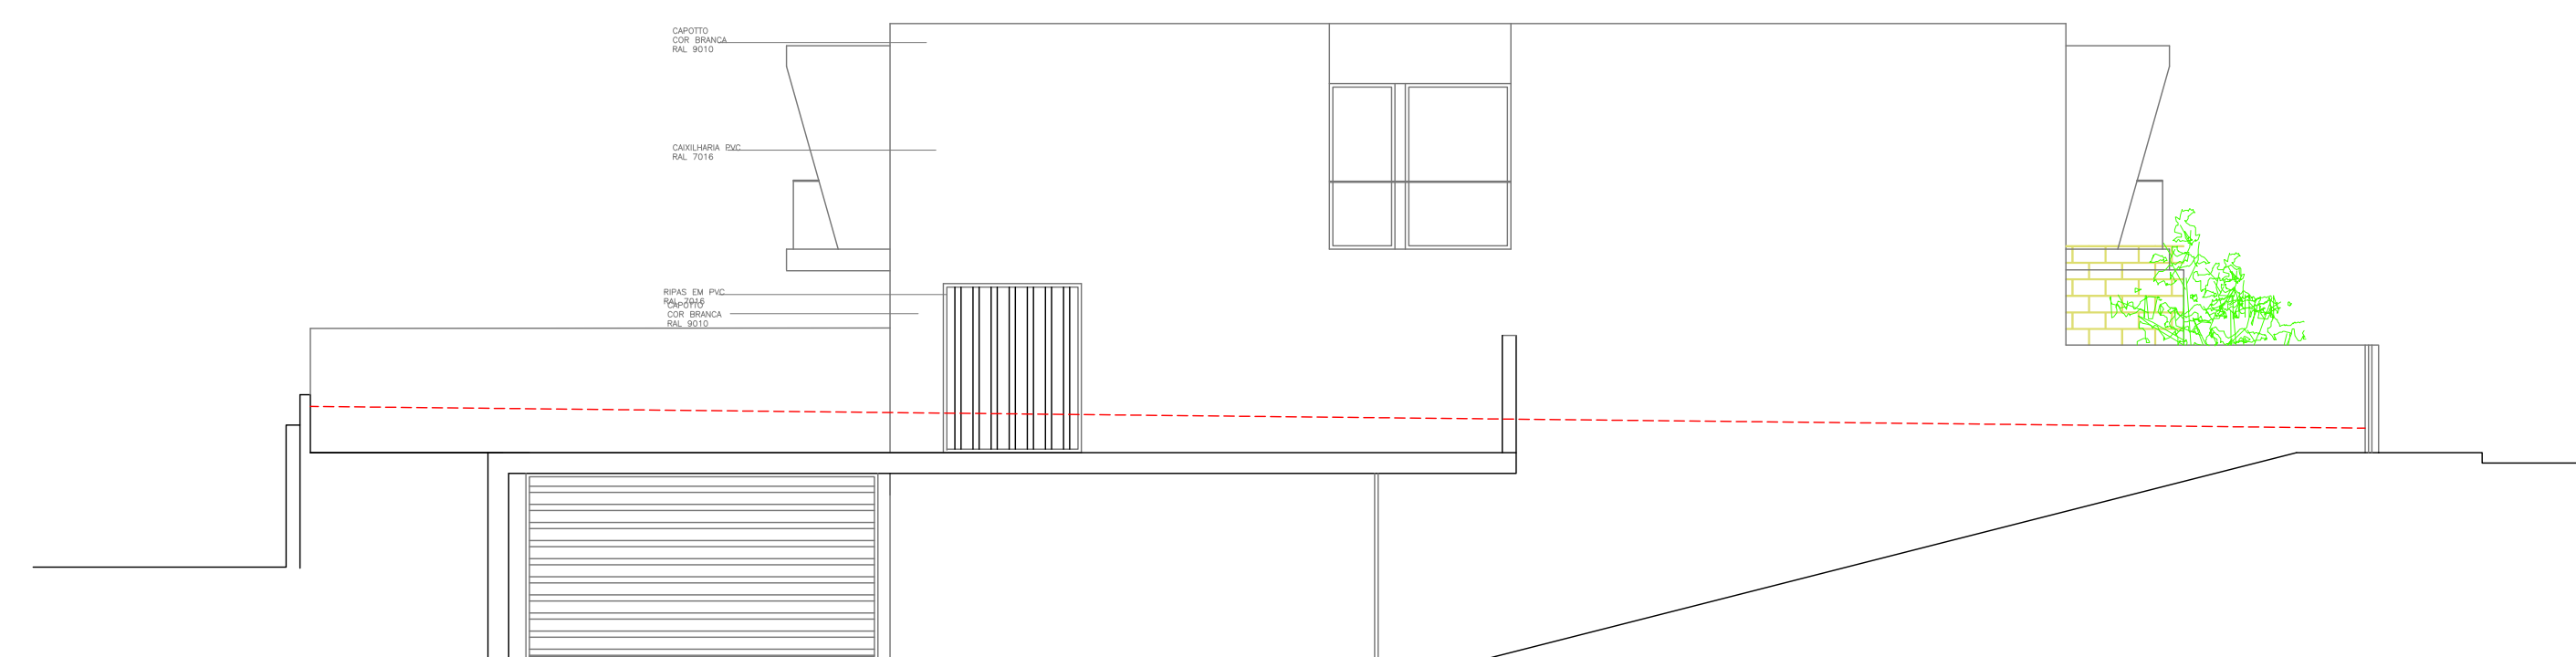

PERFIL / ALÇADO AB

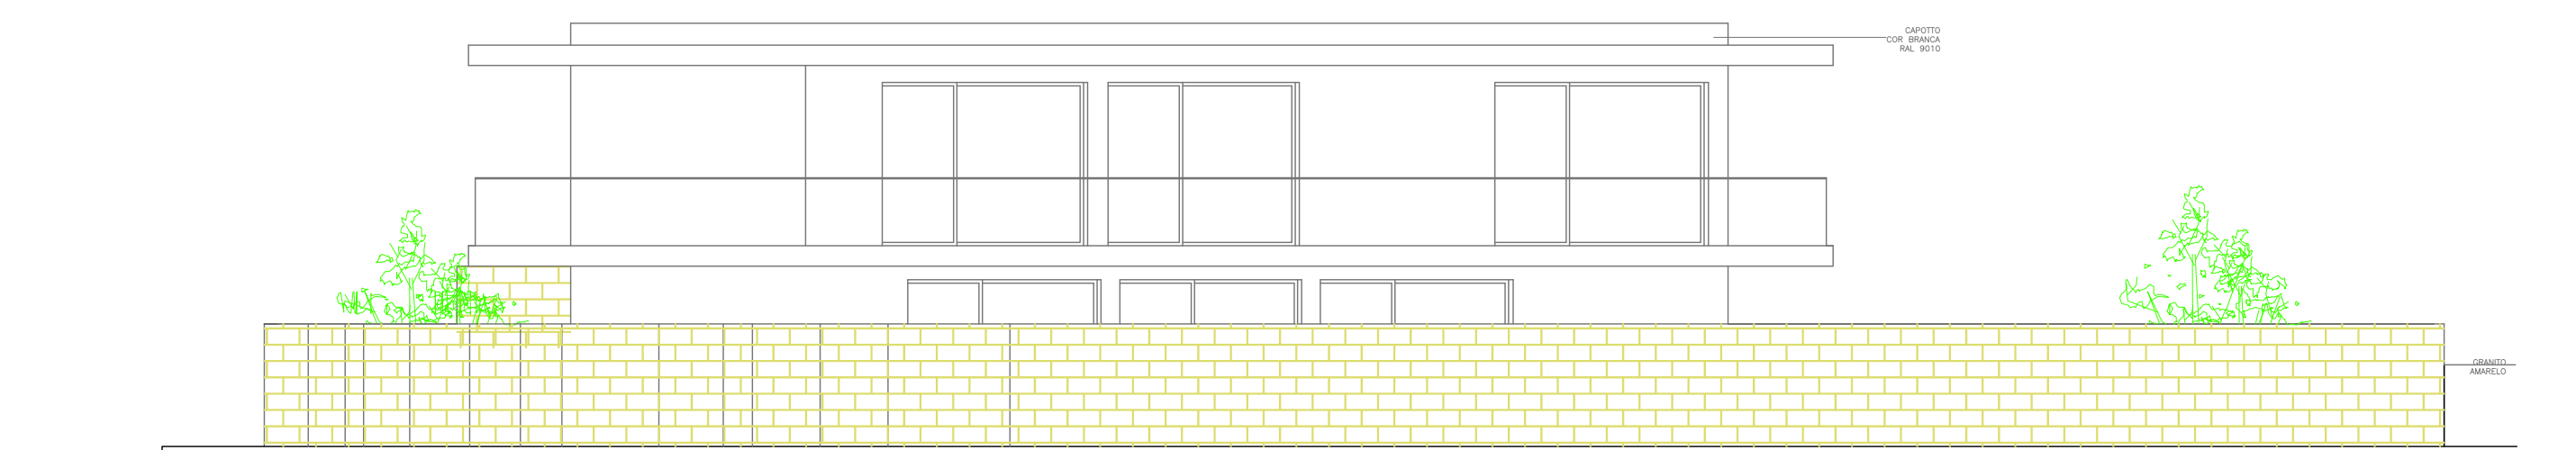

ALÇADO NASCENTE COM VEDAÇÃO