



LEGENDA

- 0.00 0.00 Cota de Soleira
- 0.00 0.00 Cota Georreferenciada
- Betão
- Isolamento Térmico
- Gesso Cartonado Hidrófugo pintado na cor branco, RAL 9001
- Madeira Kambala lacada na cor branco, RAL 9001
- Placas de revestimento, VIROC, na cor cinza CZ, 22 mm
- Tijolo
- Pedra de Xisto
- Sistema ETICS, pintado na cor branco, RAL 9001
- Madeira Kambala, na cor natural

PAVIMENTOS

- 1 Madeira Wicanders "Provence Oak", REF. B003003
- 2 Cerâmica Margres Ceramic Tiles, "SLABSTONE, Light Grey"
- 3 Pedra cerâmica, tipo Basalina
- 4 Deck em madeira IPÉ, tipo Sdeck Nature da Jular
- 5 Lajetas de Granito Amarelo, com acabamento pico fino


TETOS

- 1 Gesso Cartonado Hidrófugo pintado na cor branco, RAL 9001
- 2 Sistema ETICS, pintado na cor branco, RAL 9001
- 3 Ripas de madeira, semelhante ao deck em IPÉ (pavimento), sem nervuras

DESIGNAÇÃO: HABITAÇÃO UNIFAMILIAR LOBRIGOS - SANTA MARTA DE PENAGUIÃO

TIPO DE PROJECTO: HABITAÇÃO UNIFAMILIAR
 FASE DO PROJECTO: PROJETO DE EXECUÇÃO
 PROCESSO: 04.18
 DESCRIÇÃO: Projeto - Planta Piso -1 - Cota 283.40

ESCALA: 1:50
 DATA: 11/2020

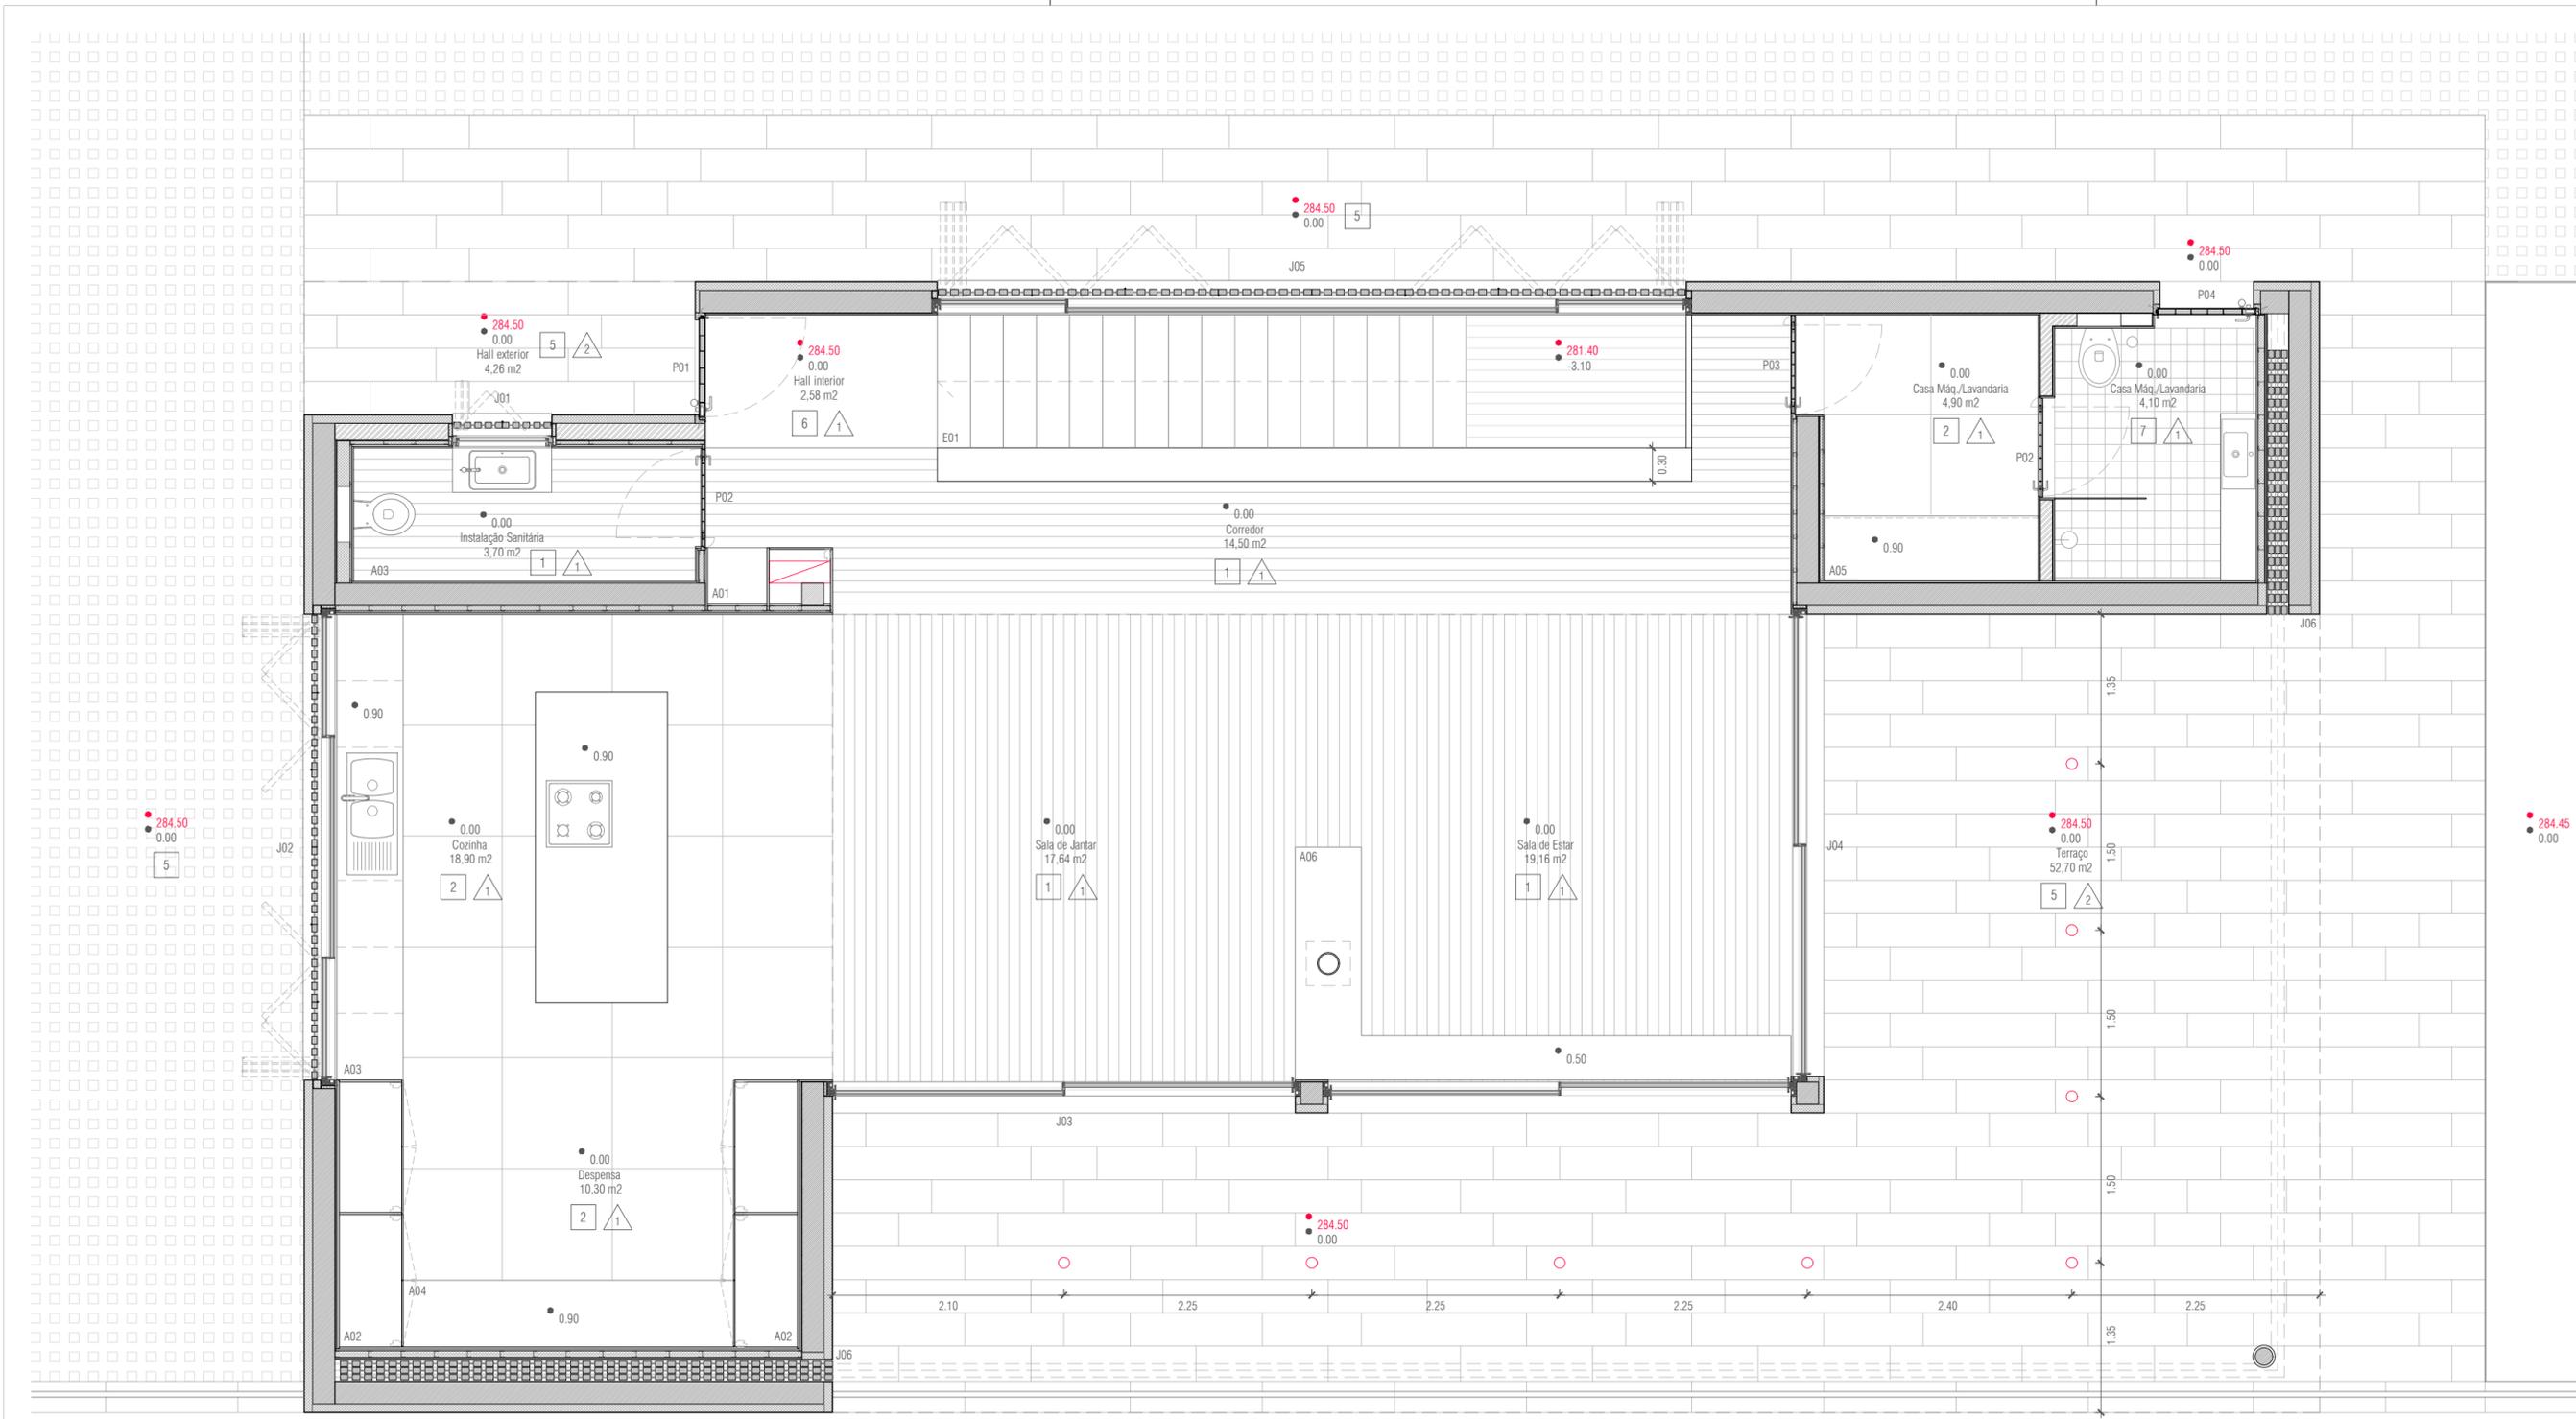

LEGENDA

- 0.00 0.00 Cota de Soleira
- 0.00 0.00 Cota Georreferenciada
- Betão
- Isolamento Térmico
- Gesso Cartonado Hidrófugo pintado na cor branco, RAL 9001
- Madeira Kambala lacada na cor branco, RAL 9001
- Placas de revestimento, VIROC, na cor cinza CZ, 22 mm
- ▨ Tijolo
- ▨ Pedra de Xisto
- ▬ Sistema ETICS, pintado na cor branco, RAL 9001
- Madeira Kambala, na cor natural
- Projetor de luz, marca a definir

PAVIMENTOS

- 1 Madeira Wicanders "Provence Oak", REF. B003003
- 2 Cerâmica Margres Ceramic Tiles, "SLABSTONE, Light Grey"
- 3 Pedra cerâmica, tipo Basalina
- 4 Deck em madeira IPÉ, tipo Sdeck Nature da Jular
- 5 Lajetas de Granito Amarelo, com acabamento pico fino
- 6 Tapete inserido em caixa metálica
- 7 Azulejo 15x15 cm (cor a definir) p/ pavimento e paredes

TETOS

- 1 Gesso Cartonado Hidrófugo pintado na cor branco, RAL 9001
- 2 Sistema ETICS, pintado na cor branco, RAL 9001
- 3 Ripas de madeira, semelhante ao deck em IPÉ (pavimento), sem nervuras

DESIGNAÇÃO: HABITAÇÃO UNIFAMILIAR LOBRIGOS - SANTA MARTA DE PENAGUIÃO

TIPO DE PROJECTO: HABITAÇÃO UNIFAMILIAR
 FASE DO PROJECTO: PROJETO DE EXECUÇÃO
 PROCESSO: 04.18
 DESCRIÇÃO: Projeto - Planta Piso 0 - Cota 286.00

ESCALA: 1:50
 DATA: 11/2020

● 282.50
 ● -2.00

● 282.50
 ● -2.00