



PISO 1 - APART. 1A

**Fracção F - T2** (inclui um lugar de estacionamento privado - L 23)

Área de Construção:

**93.90 m<sup>2</sup> \***

<b>01</b> Hall de Entrada	07.80 m <sup>2</sup>	<b>06</b> Inst. Sanitária Privativa	05.80 m <sup>2</sup>
<b>02</b> Cozinha	06.50 m <sup>2</sup>	<b>07</b> Quarto	15.30 m <sup>2</sup>
<b>03</b> Sala	18.10 m <sup>2</sup>	<b>08</b> Terraço/Varanda	14.70 m <sup>2</sup>
<b>04</b> Instalação Sanitária	02.95 m <sup>2</sup>	<b>09</b> Terraço/Varanda	17.80 m <sup>2</sup>
<b>05</b> Quarto	18.50 m <sup>2</sup>		

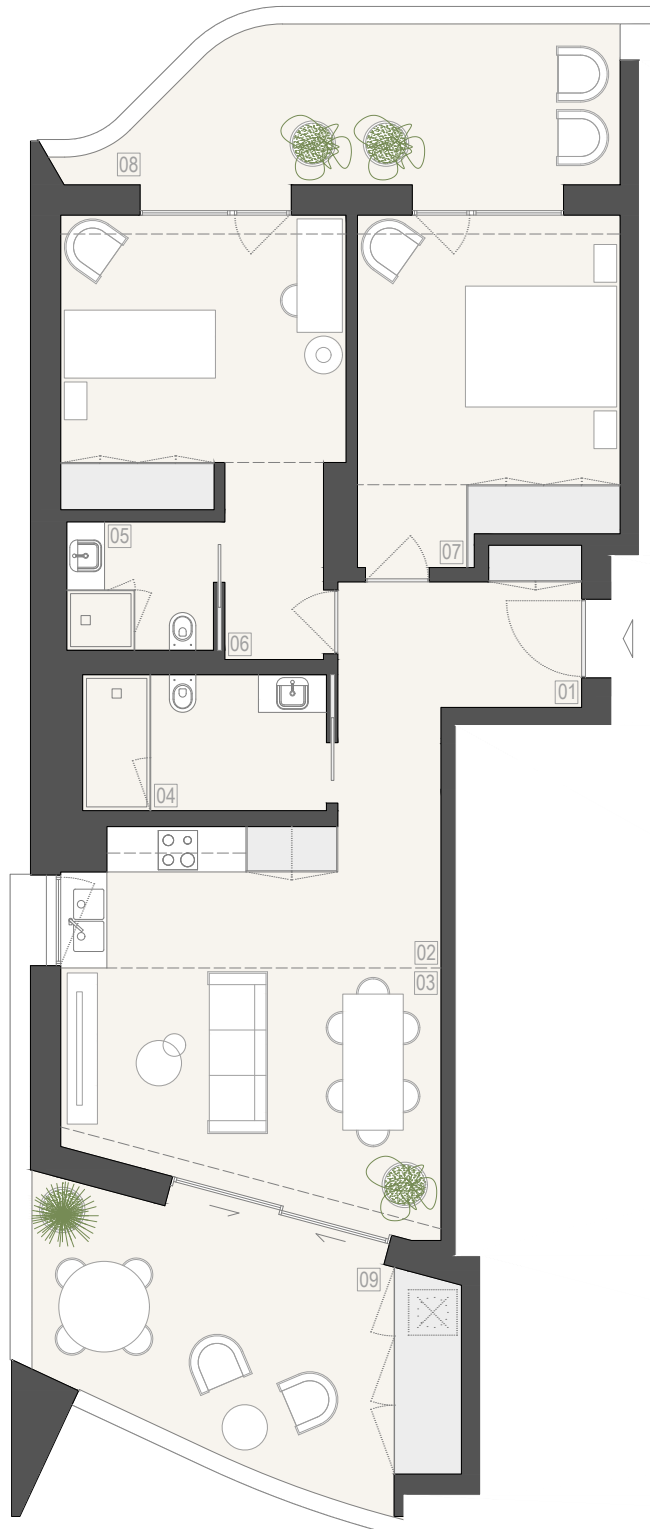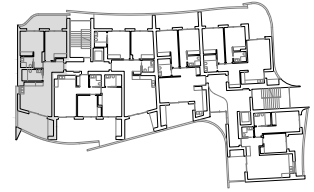

\* Esta área não inclui varandas e/ou terraços e está sujeita a confirmação.