



PISO 2 - APART. 2D

Fracção P - T2 (inclui um lugar de estacionamento privado - L 12)

Área de Construção:

98.50 m² *

01 Hall de Entrada	02.95 m ²	06 Inst. Sanitária Privativa	05.45 m ²
02 Sala	22.15 m ²	07 Quarto	13.40 m ²
03 Cozinha	08.30 m ²	08 Instalação Sanitária	03.20 m ²
04 Circulação	06.40 m ²	09 Terraço/Varanda	16.65 m ²
05 Quarto	17.75 m ²	10 Terraço/Varanda	17.70 m ²

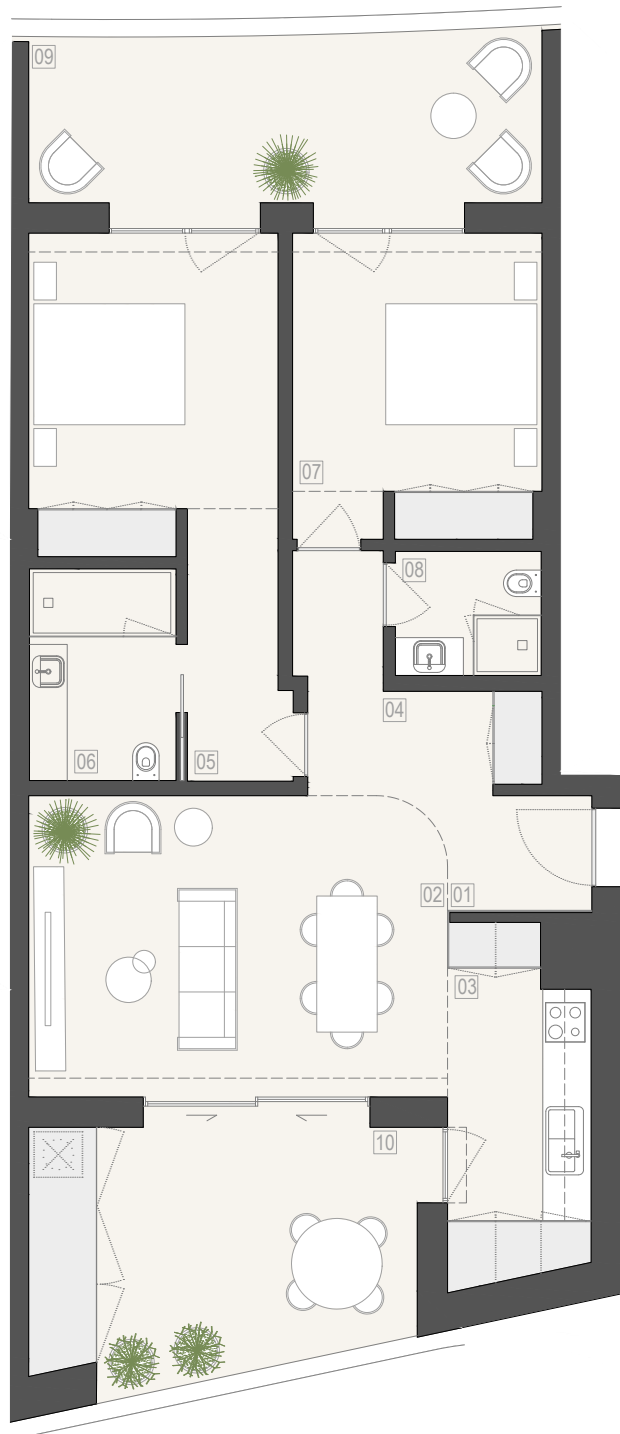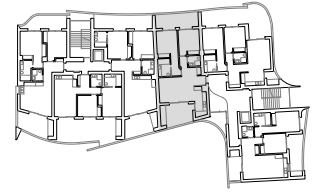

* Esta área não inclui varandas e/ou terraços e está sujeita a confirmação.