




41.37

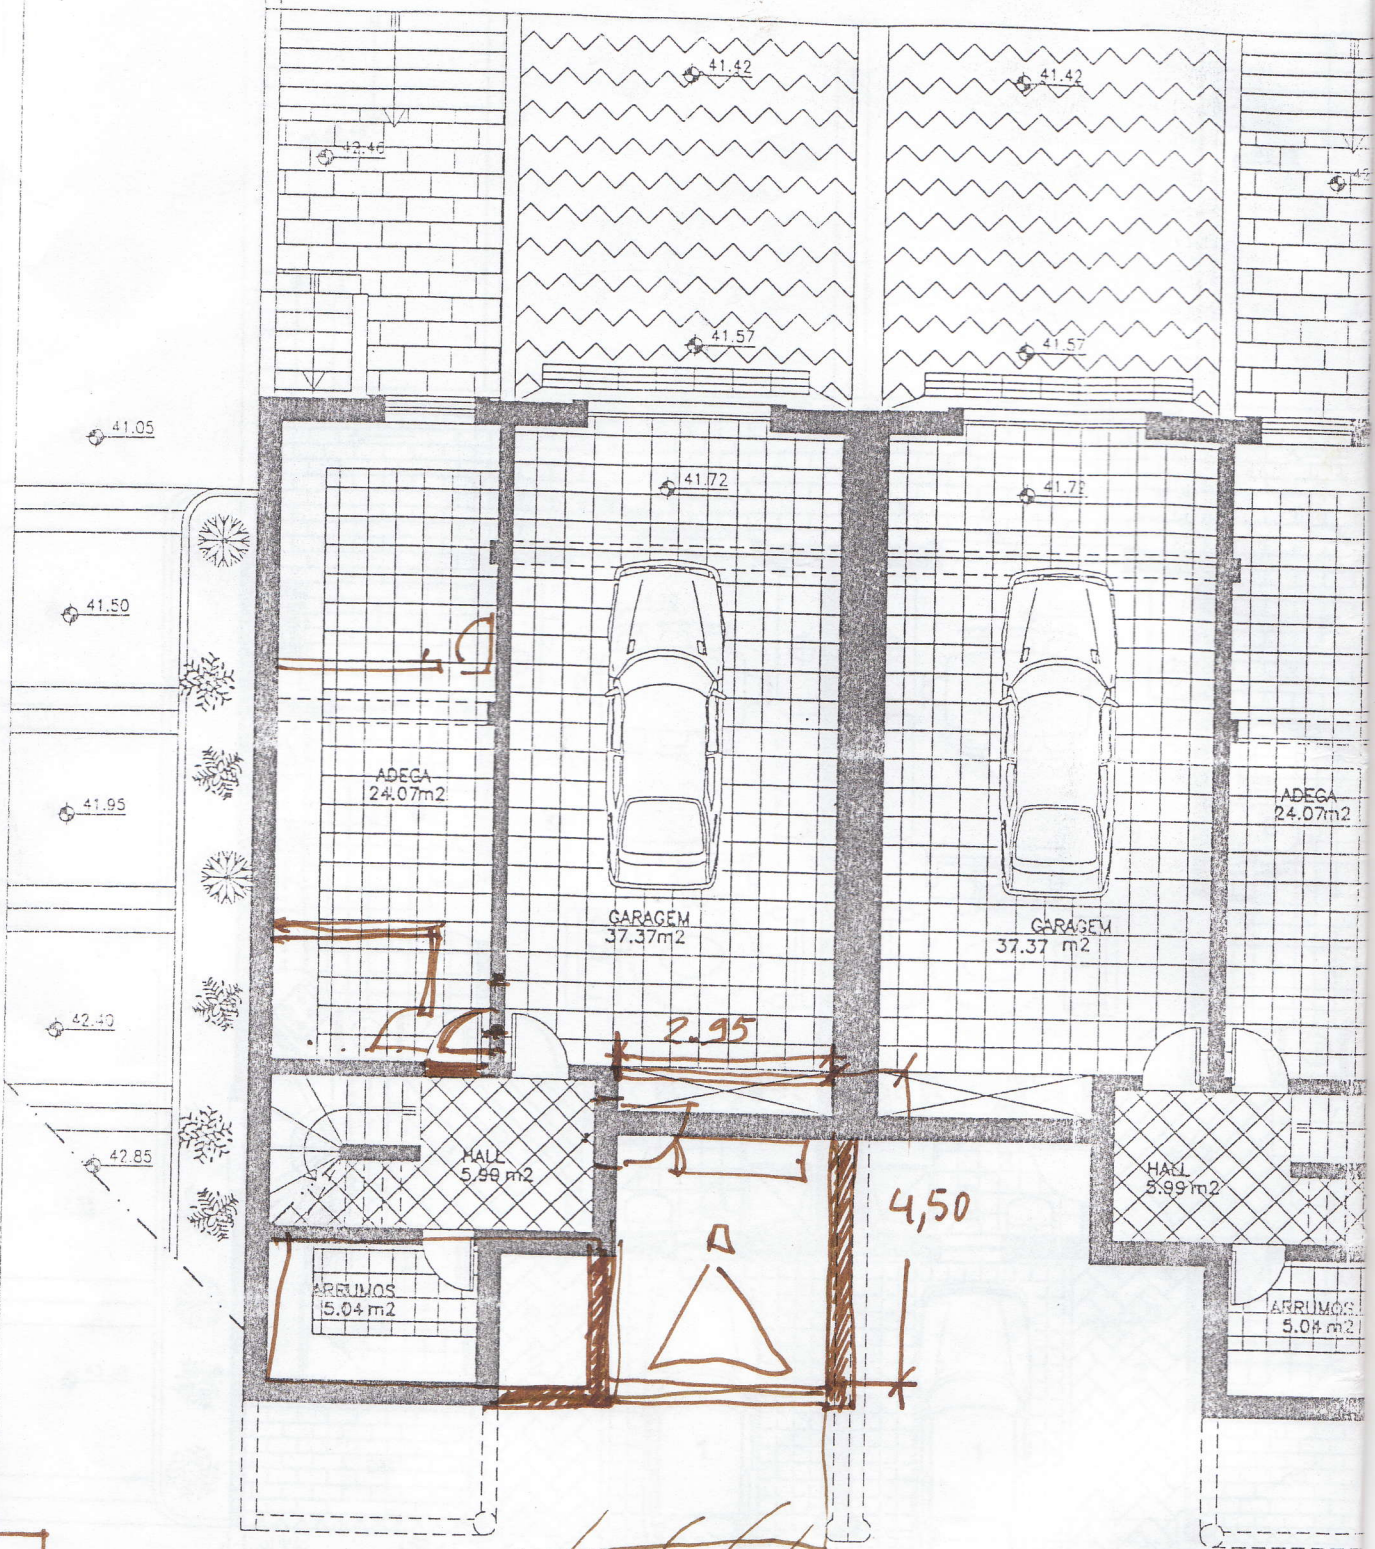


VENTILAÇÃO

ALUNA 2,17

AREA DE CONSTRUÇÃO DA CAVE 90.60 m<sup>2</sup> x 4 362.40 m<sup>2</sup>

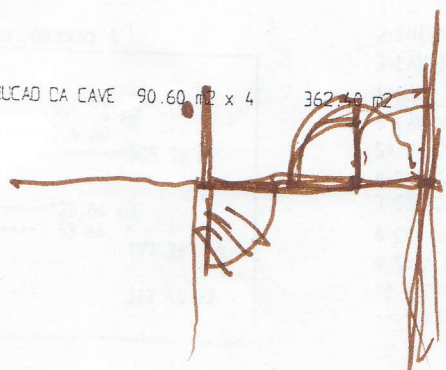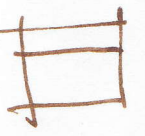

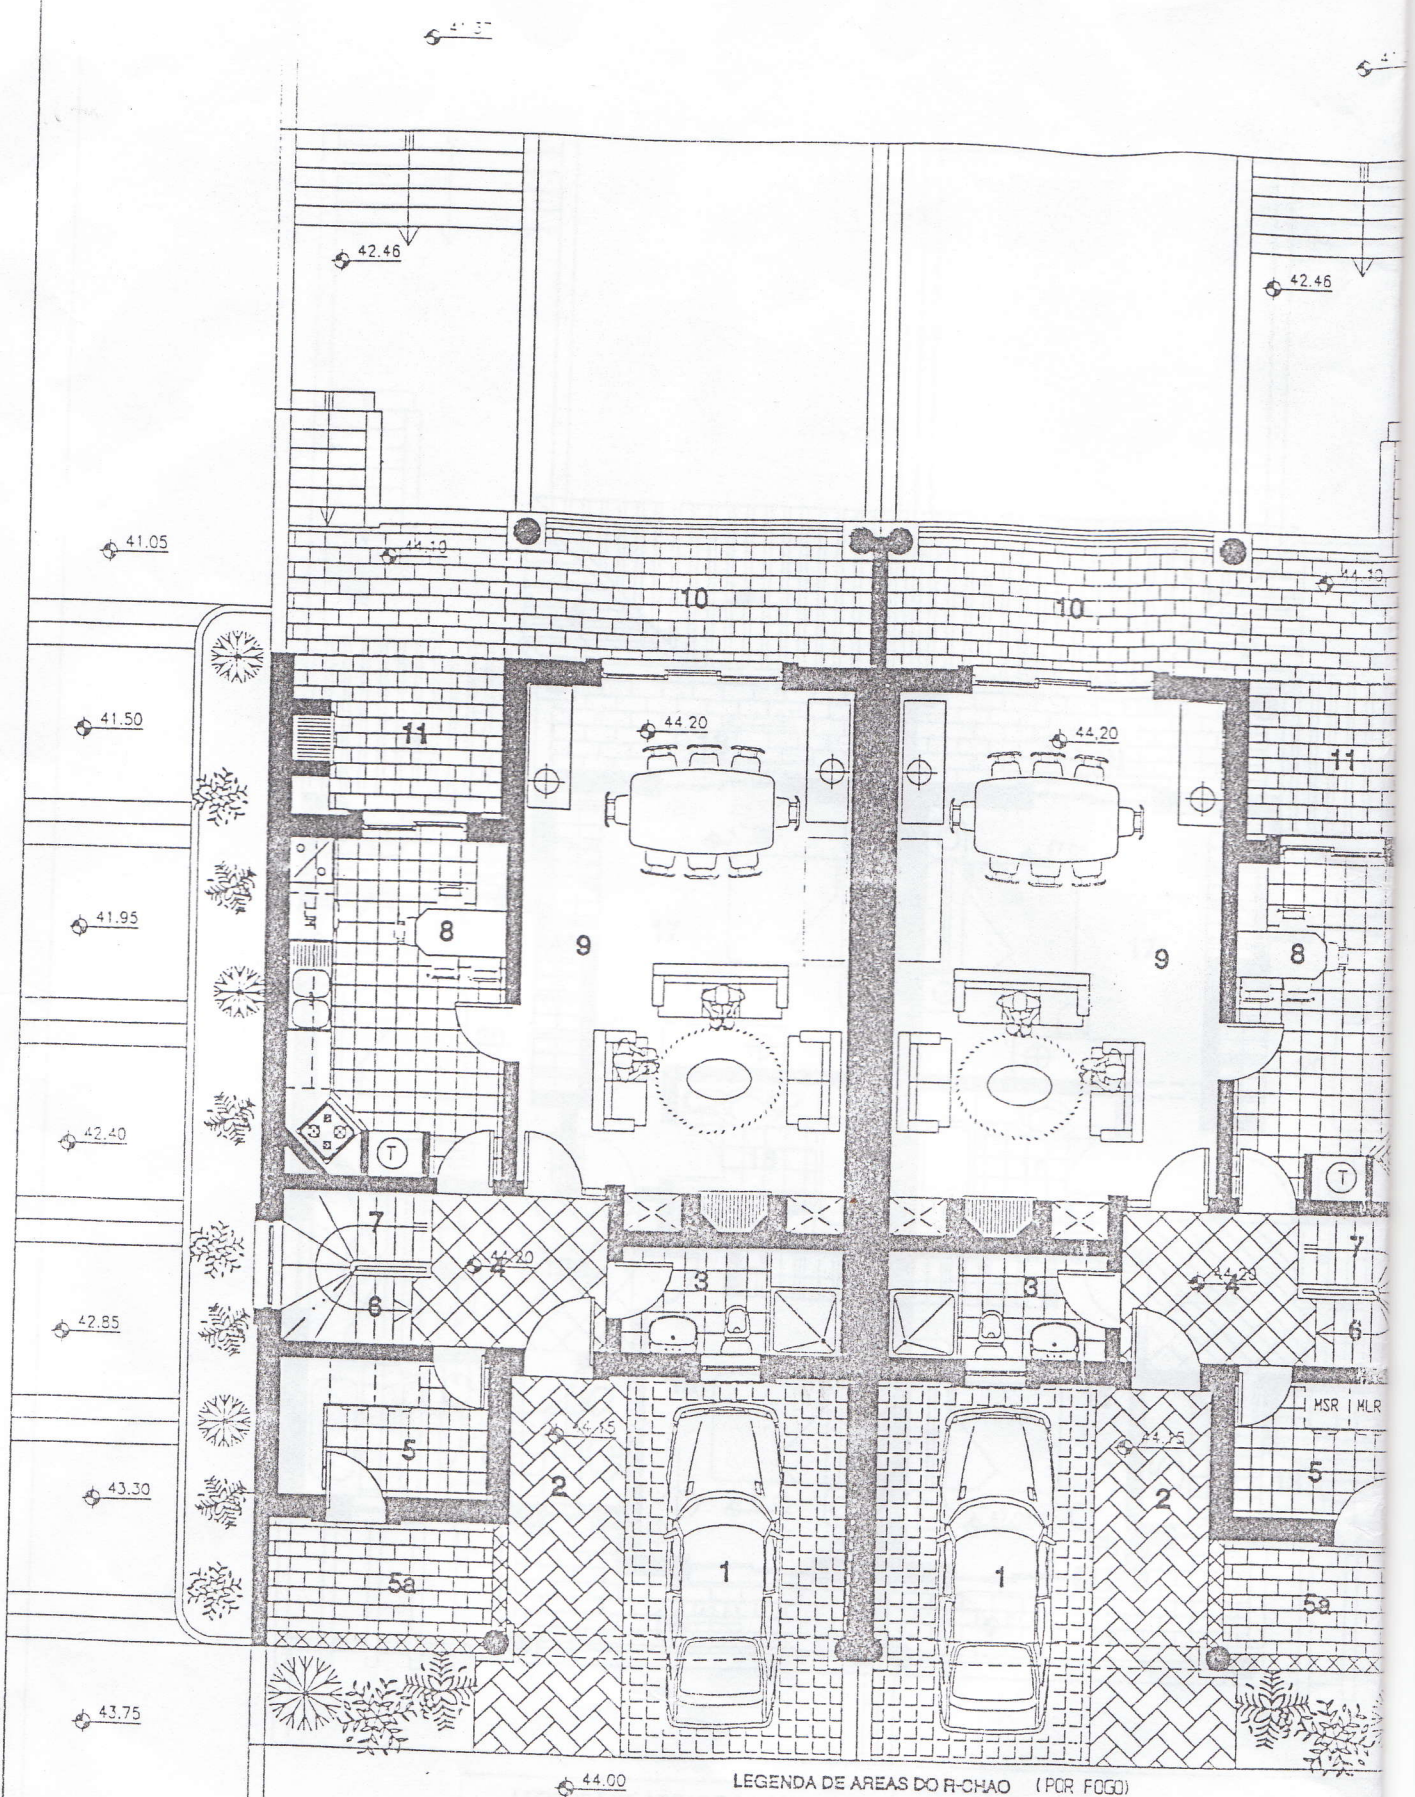


AREAS TOTAIS DO (BLOCO 1)

AREA DE CONSTRUCAO FECHADA	
R-CHAO	-----299.16 m <sup>2</sup>
1-ANDAR	-----286.60
TOTAL	-----585.76 m <sup>2</sup>
AREA DE TERRACOS COBERTOS	
R-CHAO	-----123.64 m <sup>2</sup>
1-ANDAR	-----53.64
TOTAL	177.28 m <sup>2</sup>
AREA DE CONSTRUCAO DA CAVE	362.40 m <sup>2</sup>

LEGENDA DE AREAS DO R-CHAO (POR FOGO)

1-ABRIGO P/ CARRO	10.65 m <sup>2</sup>
2-ENTRADA COBERTA	6.38 m <sup>2</sup>
3-LAVABO	4.06 m <sup>2</sup>
4-HALL	4.83 m <sup>2</sup>
5-LAVANDARIA	5.04 m <sup>2</sup>
5A-PATEO DE SERVICIO	4.48 m <sup>2</sup>
6-ESCADAS P/CAVE	1.18 m <sup>2</sup>
7-ESCADAS P/1-ANDAR	2.39 m <sup>2</sup>
8-COZINHA	12.76 m <sup>2</sup>
9-SALA COMUM	29.68 m <sup>2</sup>
10-TERRACO COBERTO	7.90 m <sup>2</sup>
11-TERRACO COB. COBERTO	5.98 m <sup>2</sup>

AREA DE CON...	
R-CHAO	
1-ANDAR	
AREA DE TERR...	
R-CHAO	
1-ANDAR	
AREA DE COM...	

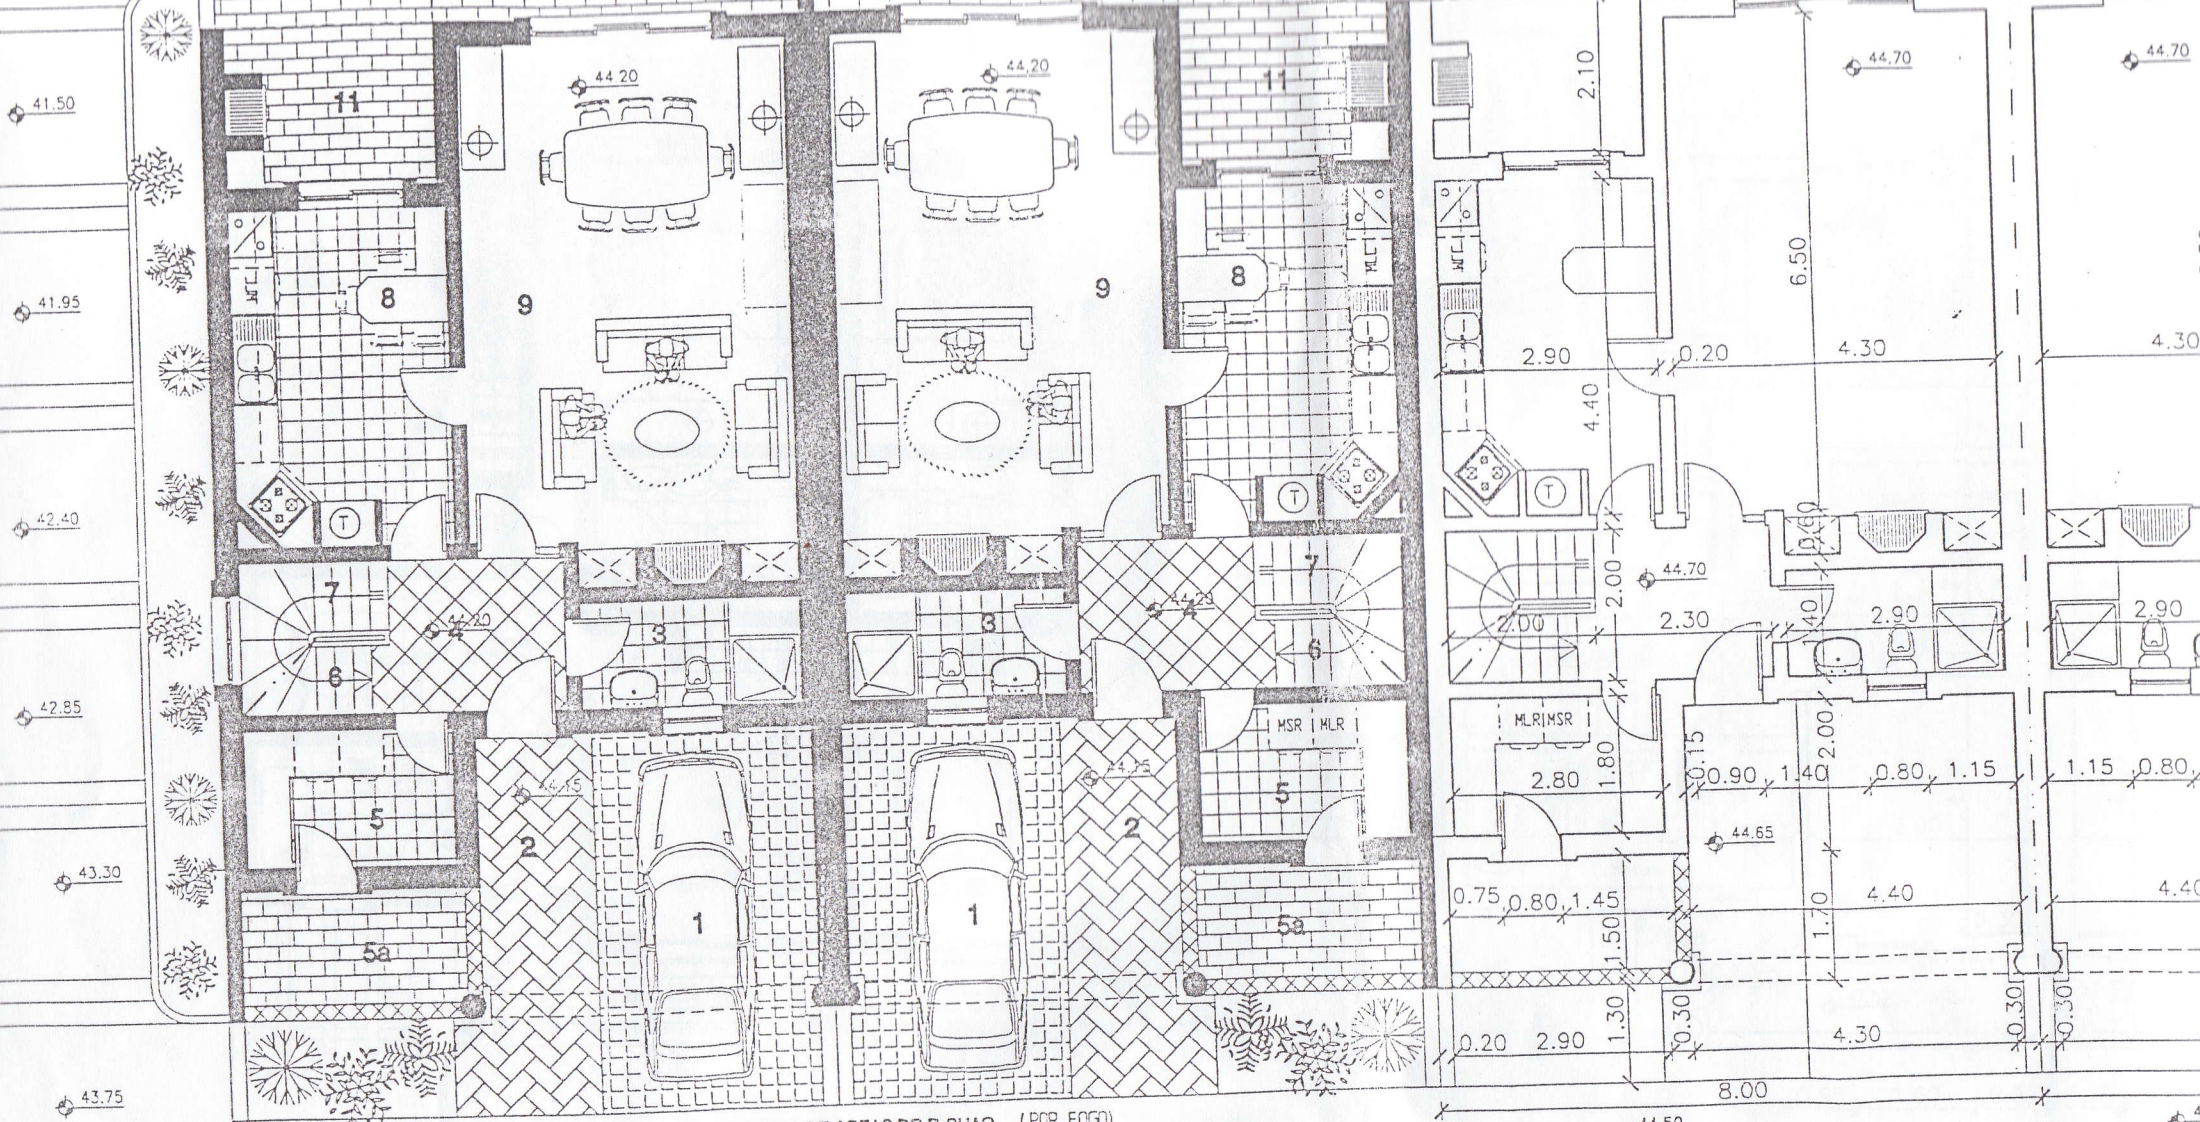

AREAS TOTAIS DO (BLOCO 1)

AREA DE CONSTRUCAO FECHADA	
R-CHAO	-----299.16 m2
1-ANDAR	-----285.60 "
TOTAL	-----585.76 m2
AREA DE TERRACOS COBERTOS	
R-CHAO	-----123.64 m2
1-ANDAR	-----53.64 "
TOTAL	177.28 m2
AREA DE CONSTRUCAO DA CAVE	--- 362.40 m2


LEGENDA DE AREAS DO R-CHAO (POR FOGO)

1-ABRIGO P/ CARRO	10.65 m2
2-ENTRADA COBERTA	6.38 m2
3-LAVABO	4.06 m2
4-HALL	4.83 m2
5-LAVANDARIA	5.04 m2
5A-PATEO DE SERVICO	4.48 m2
6-ESCADAS P/CAVE	1.18 m2
7-ESCADAS P/1-ANDAR	2.39 m2
8-COZINHA	12.76 m2
9-SALA COMUM	29.68 m2
10-TERRACO COBERTO	7.90 m2
11-TERRACO COB C/BBQ	5.99 m2

AREA DE CONSTRUCAO FECHADA (POR FOGO)	
R-CHAO	----- 74.79 m2
1-ANDAR	----- 71.65 "
TOTAL	-----146.44 m2
AREA DE TERRACOS COBERTOS	
R-CHAO	----- 30.91 m2
1-ANDAR	----- 13.41 "
TOTAL	44.32 m2
AREA DE CONSTRUCAO DA CAVE	--- 90.60 m2

**SALAZAR MONTEIRO**  
 PROJETOS E CONSTRUÇÕES LDA.  
 AV- DE OLIVENÇA 95- R/CH  
 Telex (225)803786/7 Fax (085)803538  
 8000 FARO


PROPRIETARIO	LOCALIZACAO
PROJECTO	O TECNICO
ESCALA	ESCALA

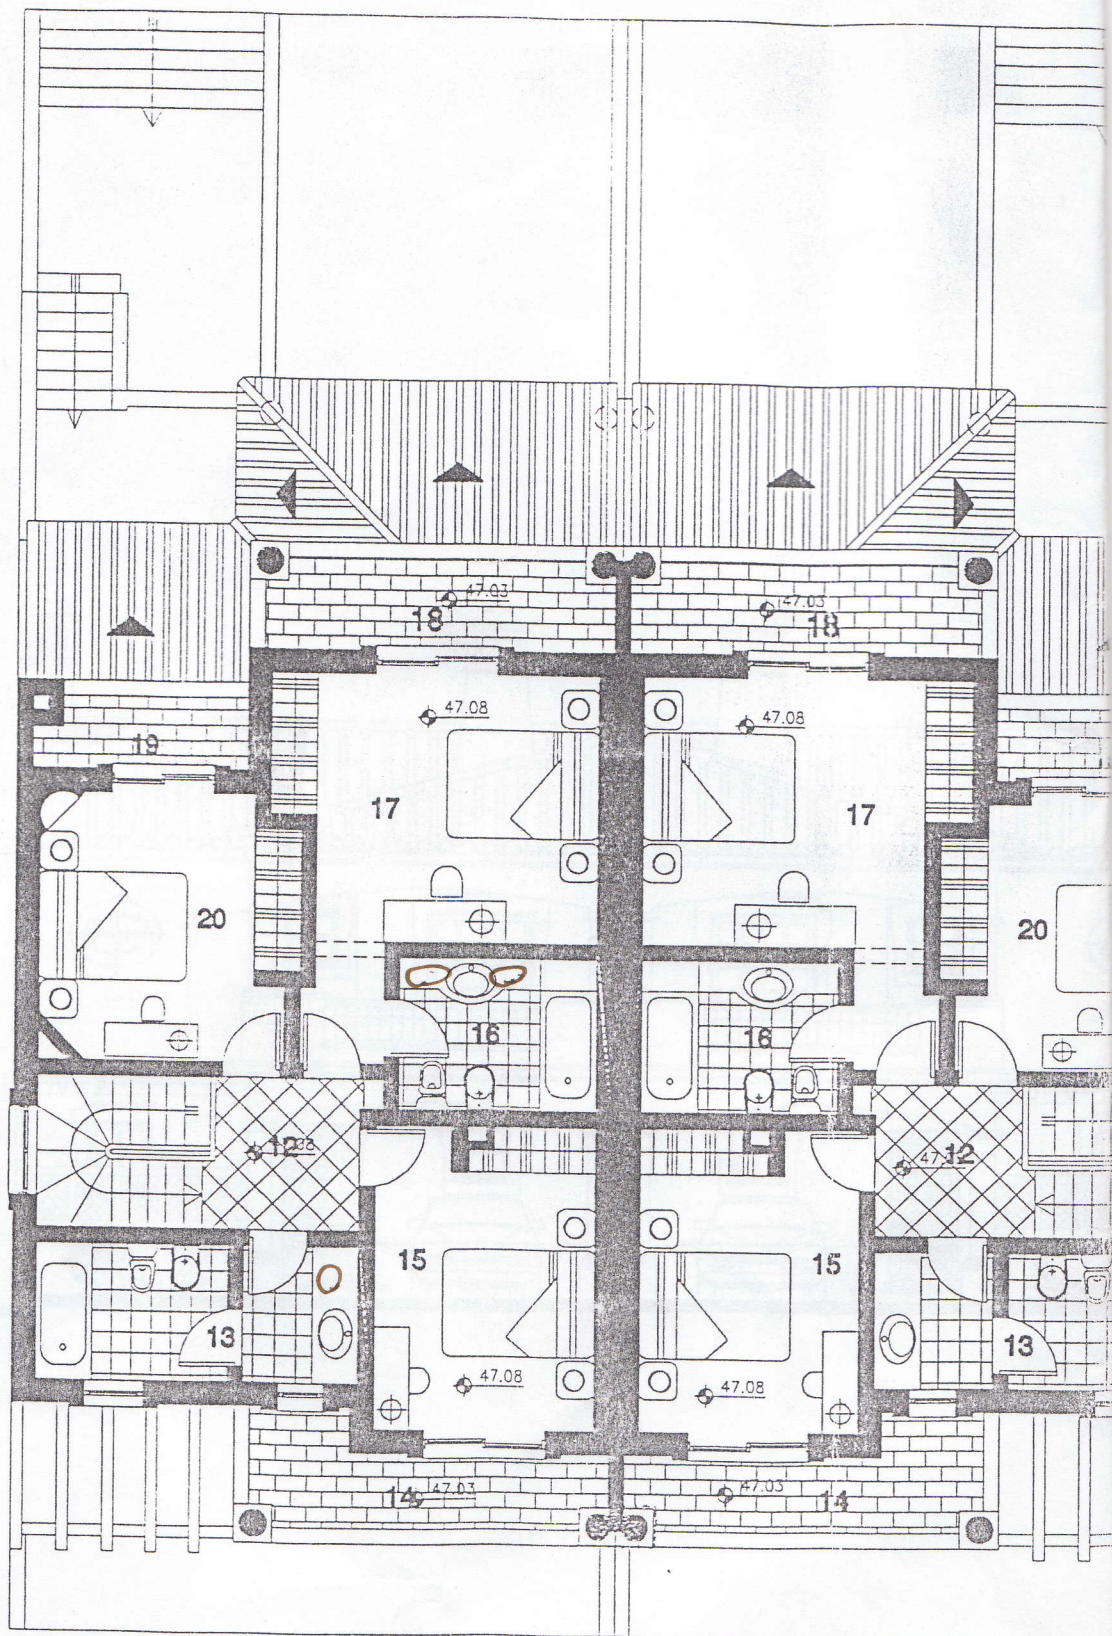

**LEGENDA DE AREAS DO 1-ANDAR**


12-HALL	3.90 m <sup>2</sup>
13-CASA DE BANHO	7.74 m <sup>2</sup>
14-TERRACO COBERTO	5.27 m <sup>2</sup>
15-QUARTO	11.60 m <sup>2</sup>
16-CASA DE BANHO	5.20 m <sup>2</sup>
17-QUARTO	15.70 m <sup>2</sup>
18-TERRACO COBERTO	5.30 m <sup>2</sup>
19-TERRACO COBERTO	2.84 m <sup>2</sup>
20-QUARTO	11.30 m <sup>2</sup>

-REB  
-CHA

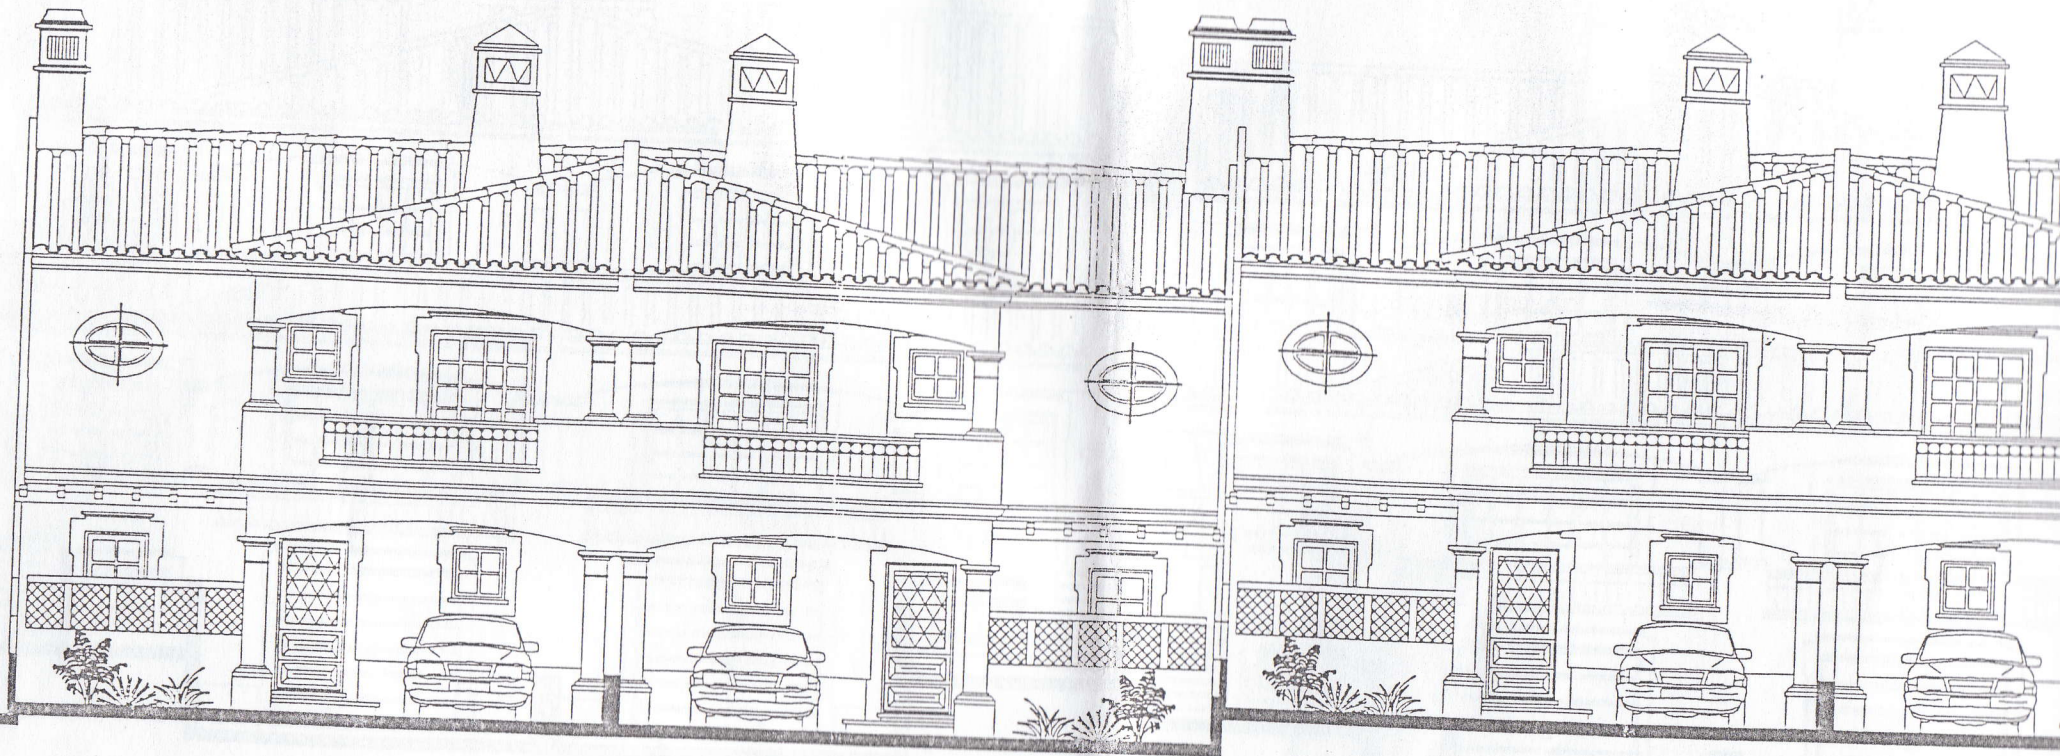

ALCADO PRINCIPAL


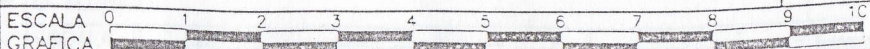
BLOC

	PROPRIETARIO LUSOTUR-
	LOCALIZACAO VILAMOURA



ALCADO POSTERIOR

BLOCO-2-FOGOS- E/F/G/H

 <p><b>SALAZAR MONTEIRO</b> PROJECTOS E CONSTRUCOES LDA.</p> <p>AV- DE OLIVENCA 95- R/CH Tele. (089)803786/7 Fax. (089)803538 8000 FARO</p>	PROPRIETARIO LUSOTUR-Soc. Financeira de Turismo,S.A		DATA: 10/97	
	LOCALIZACAO VILAMOURA- Lote 1A Sub-Zona 5,Zona 1, Sector 4			ESCALA: 1/100
	<b>ALCADO POSTERIOR</b>			
	PROJECTOU O TECNICO	DESENHO		ESCALA GRAFICA
				

- C/ REDE MOSQUITEIRA
- PORTAO DE GARAGEM BASCULANT
- PORTA DE ENTRADA EM MADEIRA
- REBOCO EXT. AREADO E PINTADO
- CHAMINES TÍPICAS DA REGIAO



ALCADO LATERAL ESQUERDO

BLOCO-2-FOGOS- E

PROPRIETARIO LUSOTUR-Soc. Financeira de Tur