




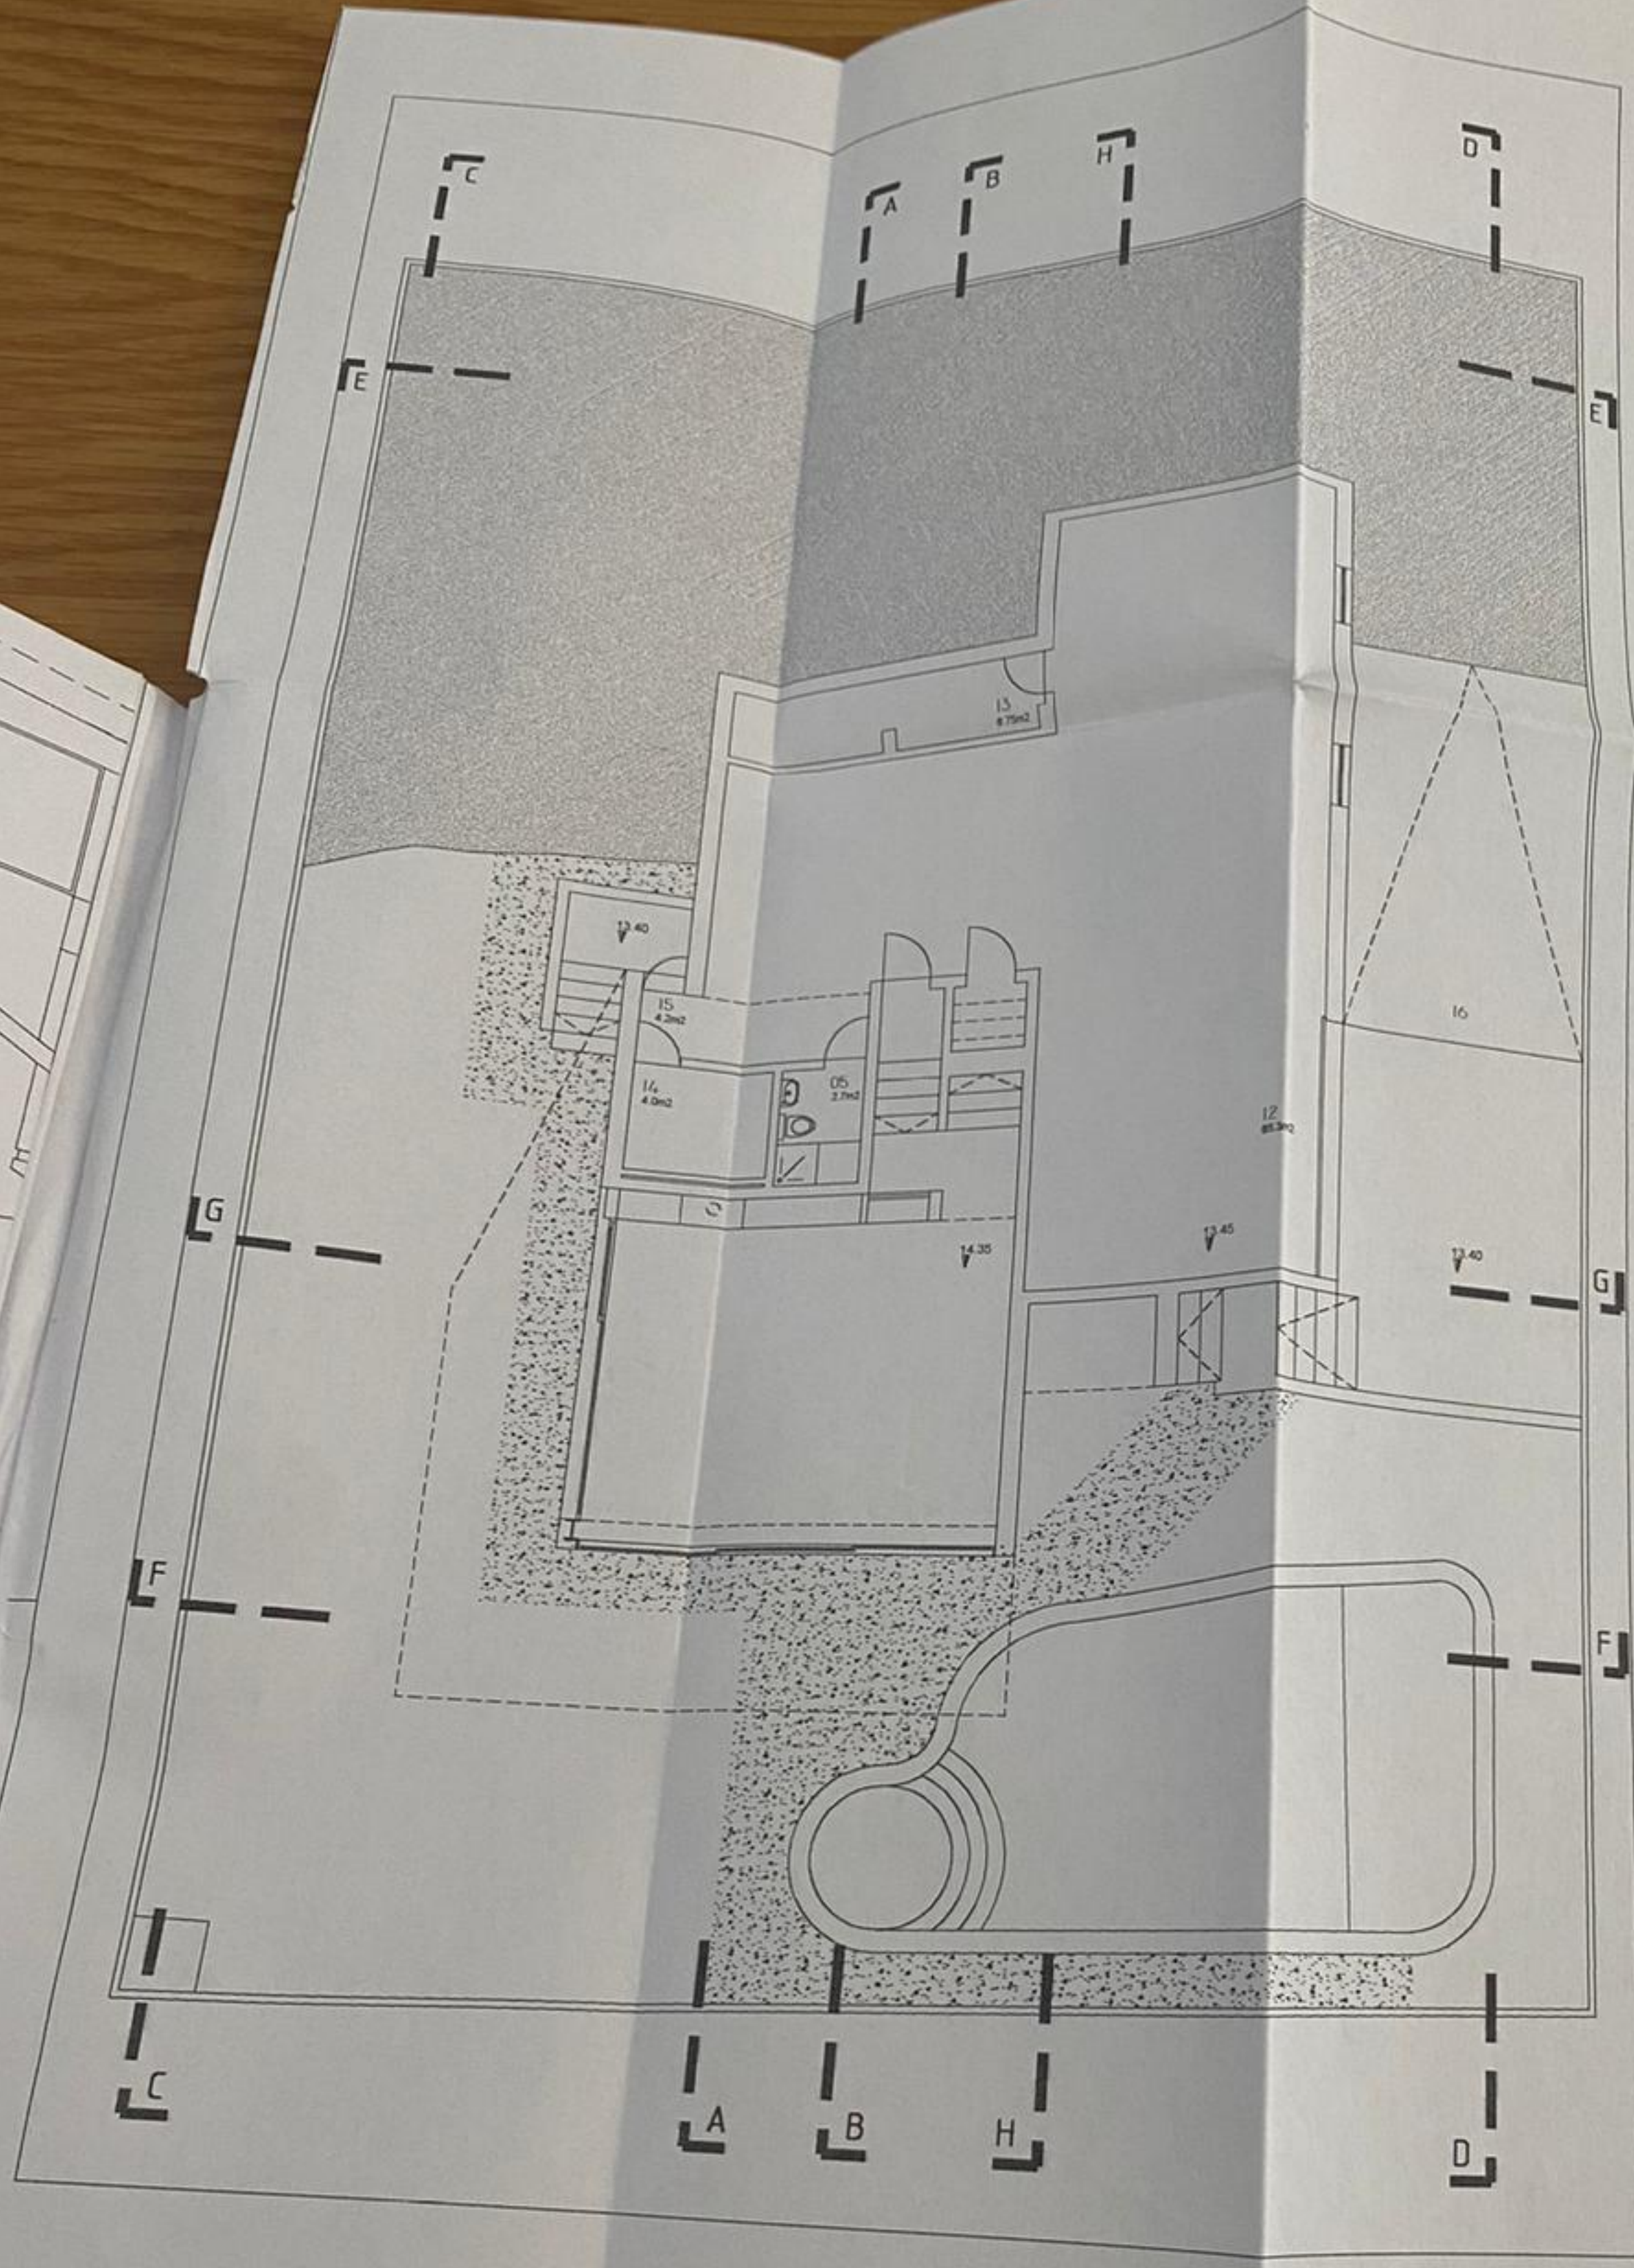

PLANTA DA CAVE

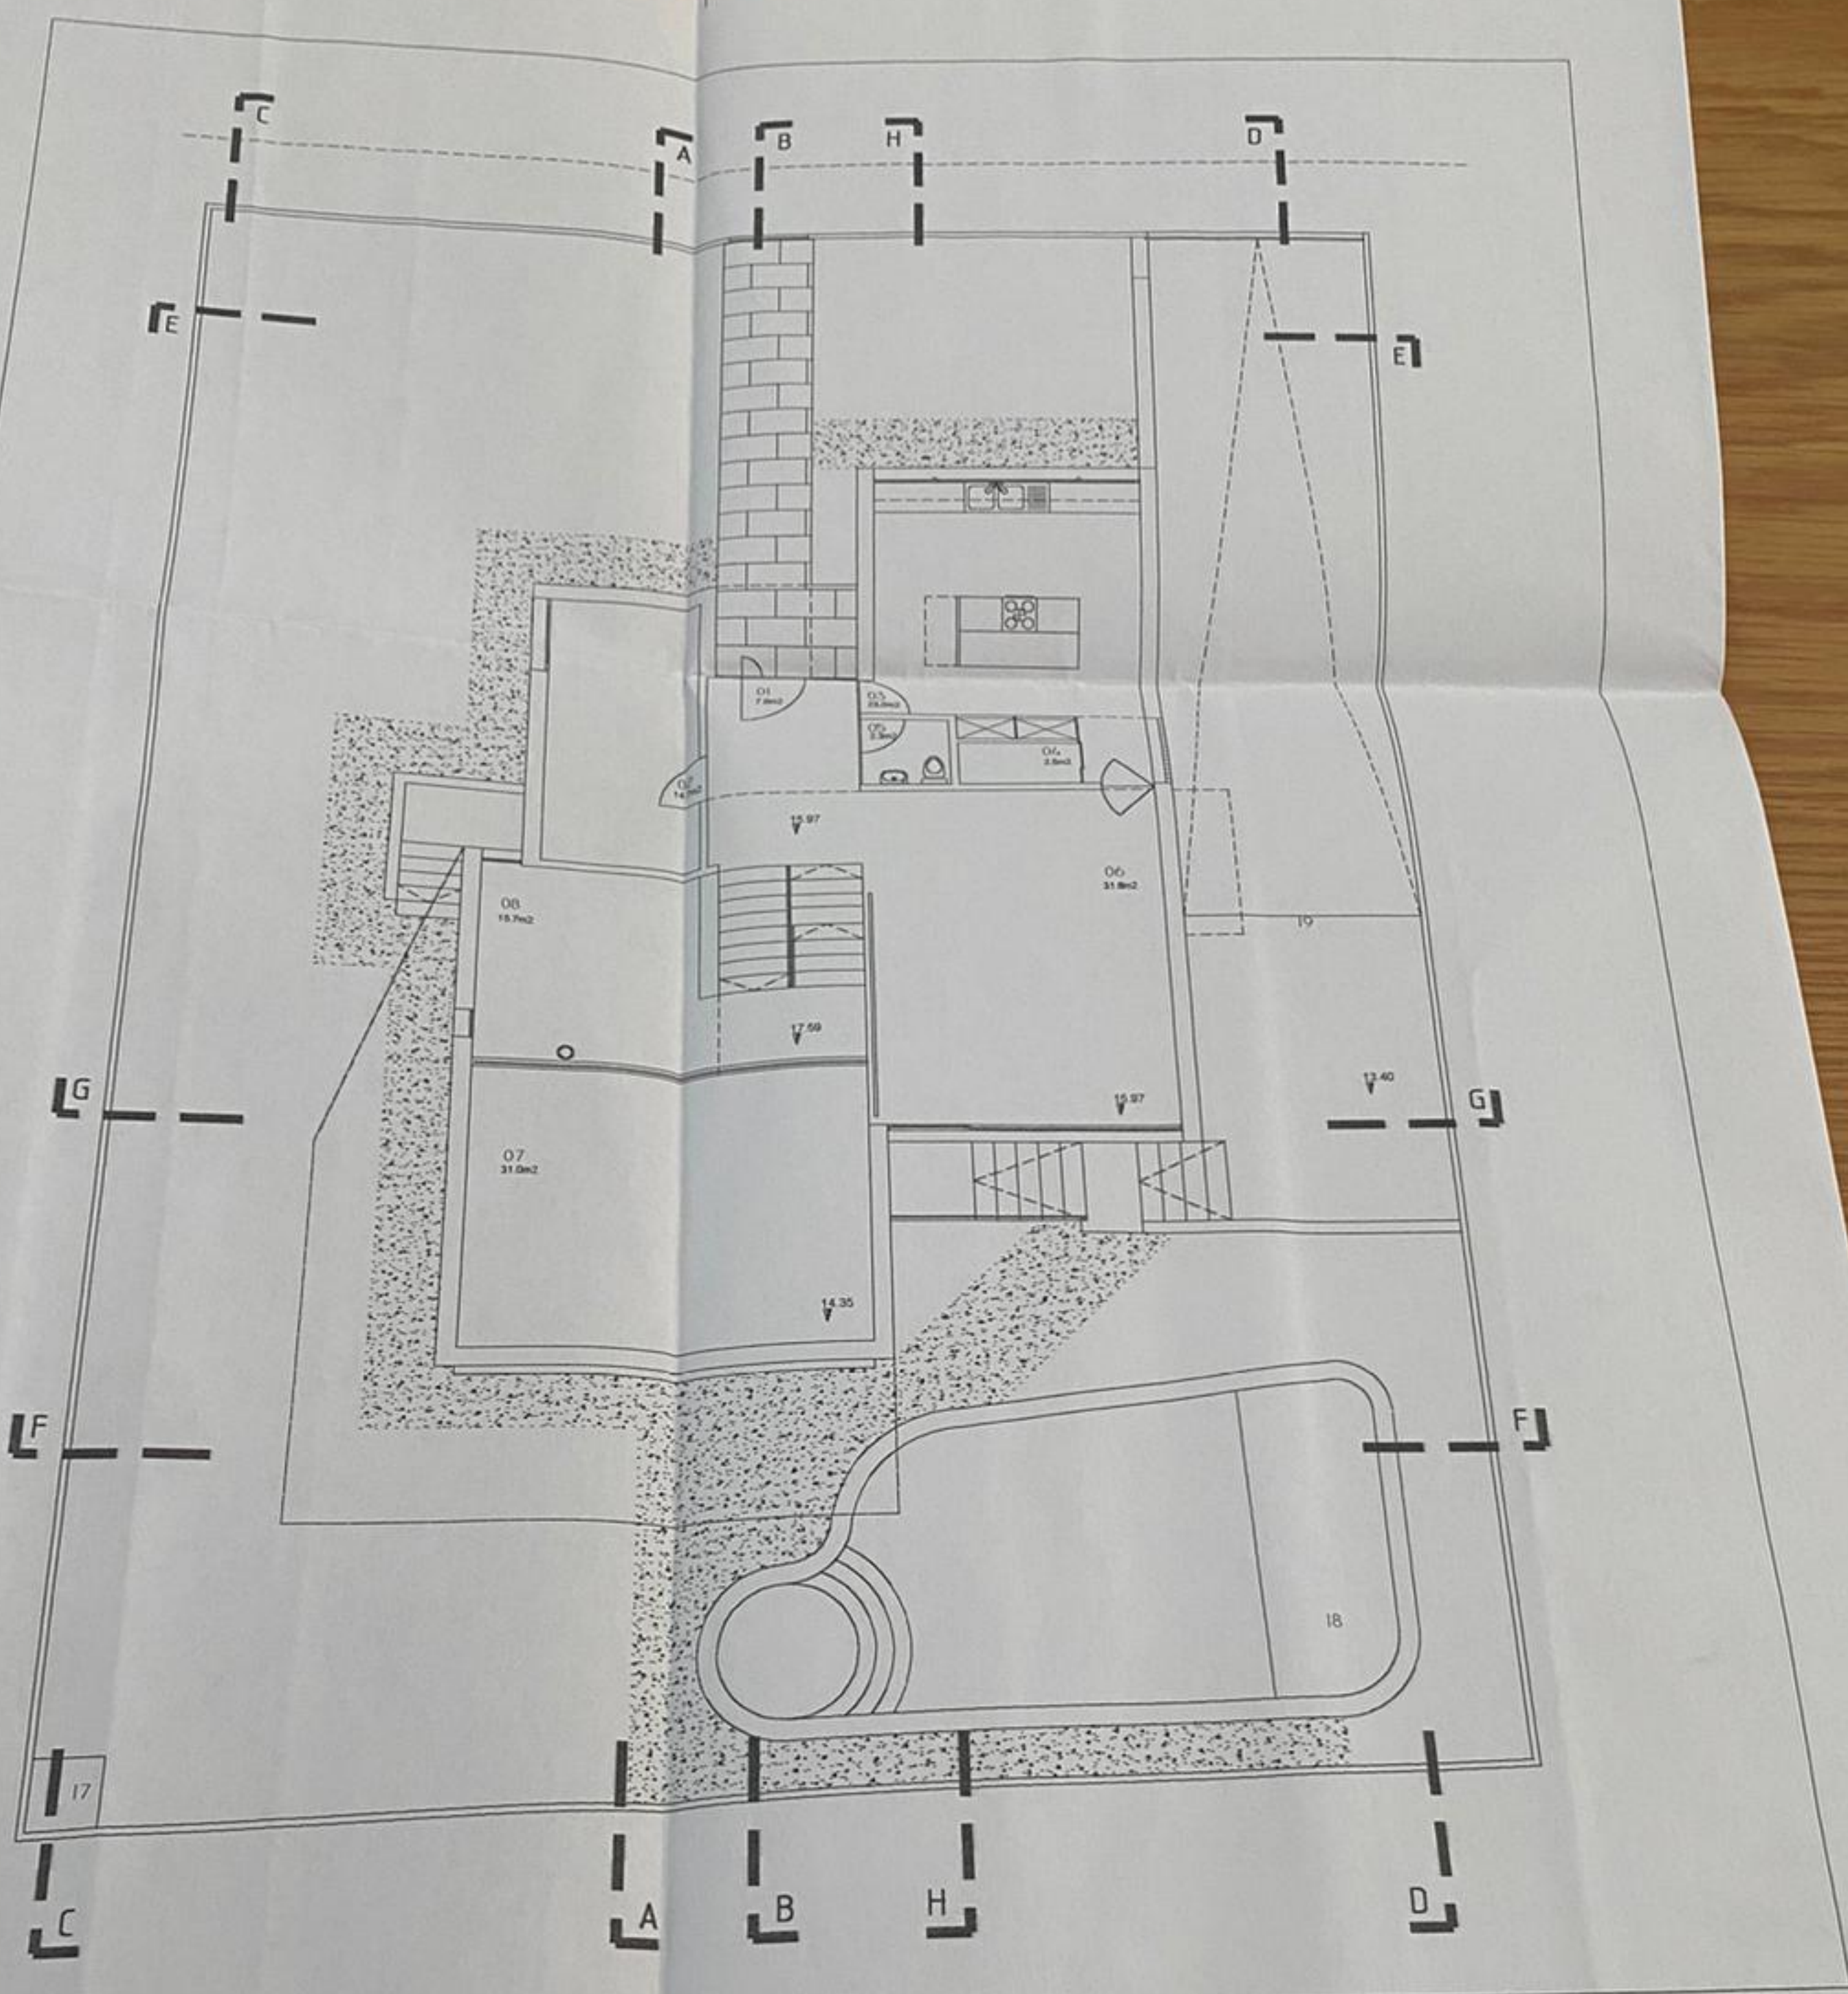

PLANTA DO RÉS DO CHÃO

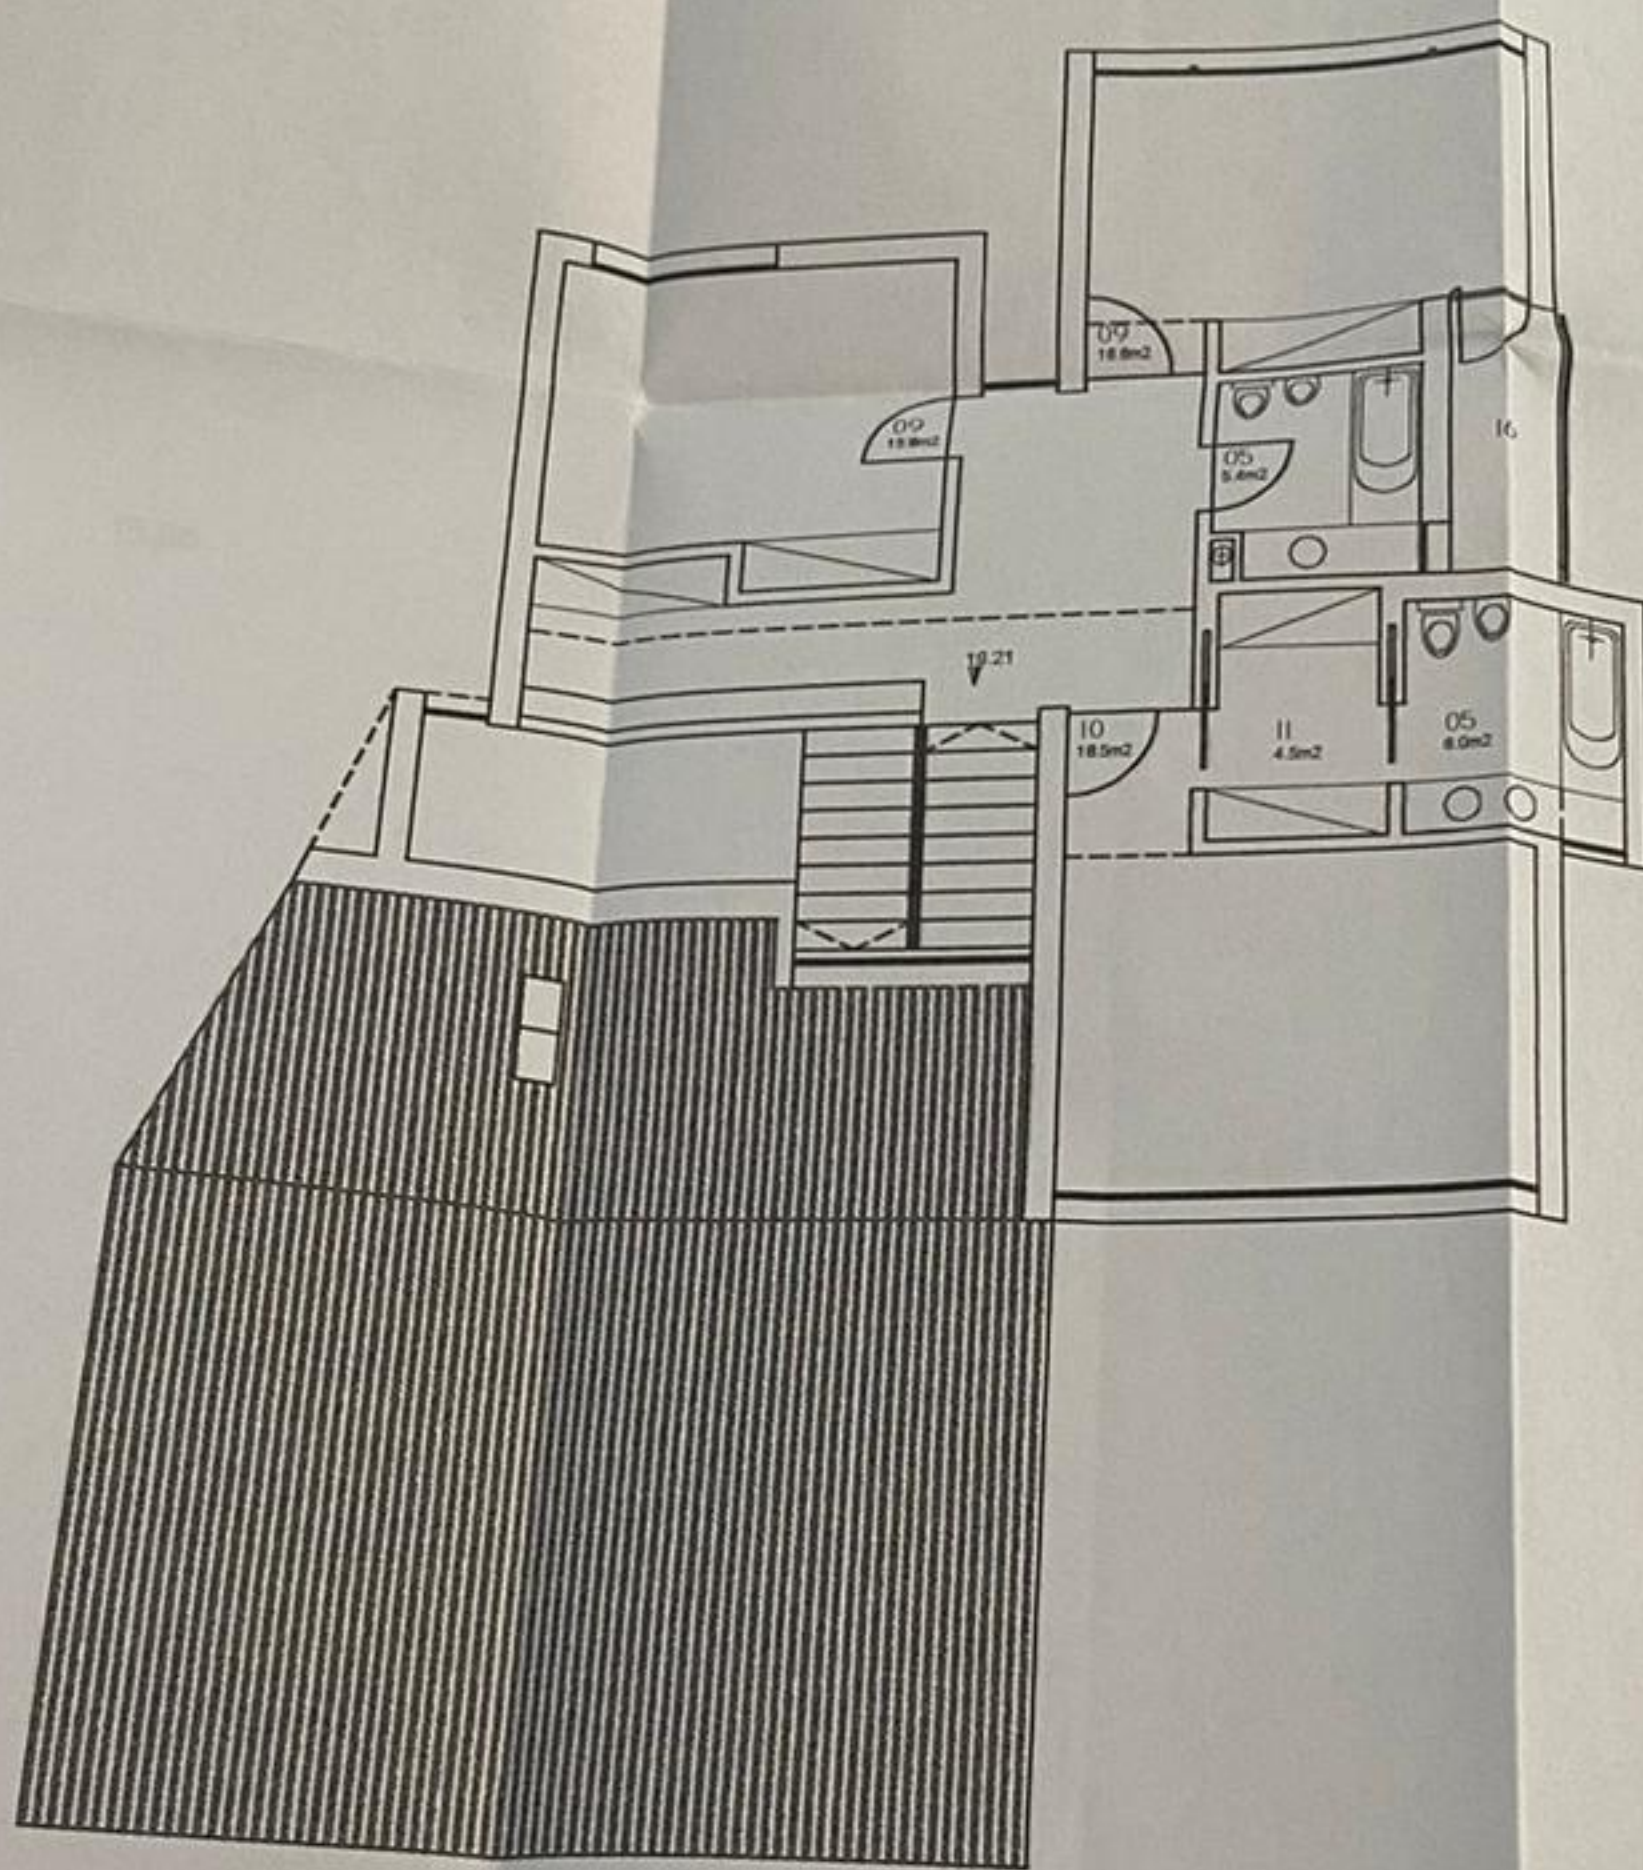


PLANTA DO PISO I

LEGENDA: ESPAÇOS INTERIORES		ÁREA	Nº
01	HALL DE ENTRADA	7.0M2	01
02	ESCRITÓRIO	14.7M2	01
03	COZINHA	23.0M2	01
04	DESPENSA	2.0M2	01
05	SANITÁRIOS	16.4M2	04
06	SALA DE JANTAR	31.8M2	01
07	SALA DE ESTAR	31.0M2	01
08	ESTÚDIO	15.7M2	01
09	QUARTOS	32.4M2	02
10	QUARTO (SUITE)	18.5M2	01
11	ZONA DE VESTIR (SUITE)	4.5M2	01
12	GARAGEM	85.8M2	01
13	ARRUMOS	6.75M2	01
14	ARRUMOS	4.0M2	01
15	ENTRADA DE SERVIÇO	4.2M2	01

LEGENDA : ESPAÇOS EXTERIORES		ÁREA	Nº
16	VARANDA	3.9M2	01
17	MAQUINAS PISCINA (ENTERRADO)	1.0M2	01
18	PISCINA	38.95M2	01
19	ACESSO (GARAGEM)		01

COTA DE SOLEIRA - 15.97	
ÁREA DE IMPLANTAÇÃO	178.80M2
ÁREA BRUTA DE CONSTRUÇÃO (PISOS HABITÁVEIS)	268.20M2

ARQ: **PAULO JOSÉ DA CUNHA LEÃO DE MOURA PEIXOTO**

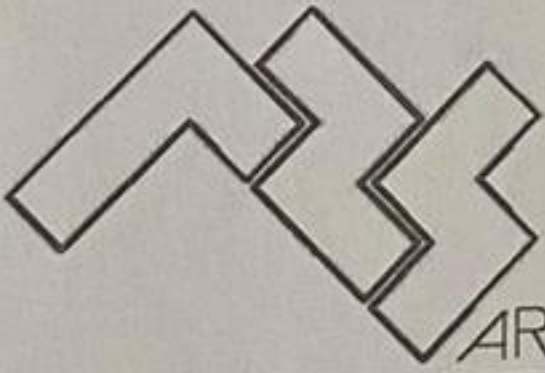 ARS ARQUITECTOS largo do carmo 77-6º F 8000--FARO rua da póvoa 692 4000--PORTO		RUA DA PÓVOA Nº692 - 4050 - PORTO TEL: 22.5368403 E-MAIL: PAULO.MOURA@SKIM.COM		DES: DATA: 09-05-2004 ESC: 1/100 F-01	
REQ: RUI MANUEL VENTURA DE OLIVEIRA		PROJ: LOTE- Nº24 - Nº 2759 - MONTENEGRO-FARO			
ID: ARQUITECTURA TELAS FINAIS <i>AL</i>		MORADIA UNIFAMILIAR PLANTA DO PISO DA CAVE E RÉS DO CHÃO			