


CÂMARA MUNICIPAL DE FARO  
ESTÁ CONFORME O ORIGINAL  
FARO, 26 de Junho de 2004

JUVENÁLIA VITÓRIA  
Assist. Adm. Príncipe

Lado Lat. Direito

Lado Lat. Esquerdo


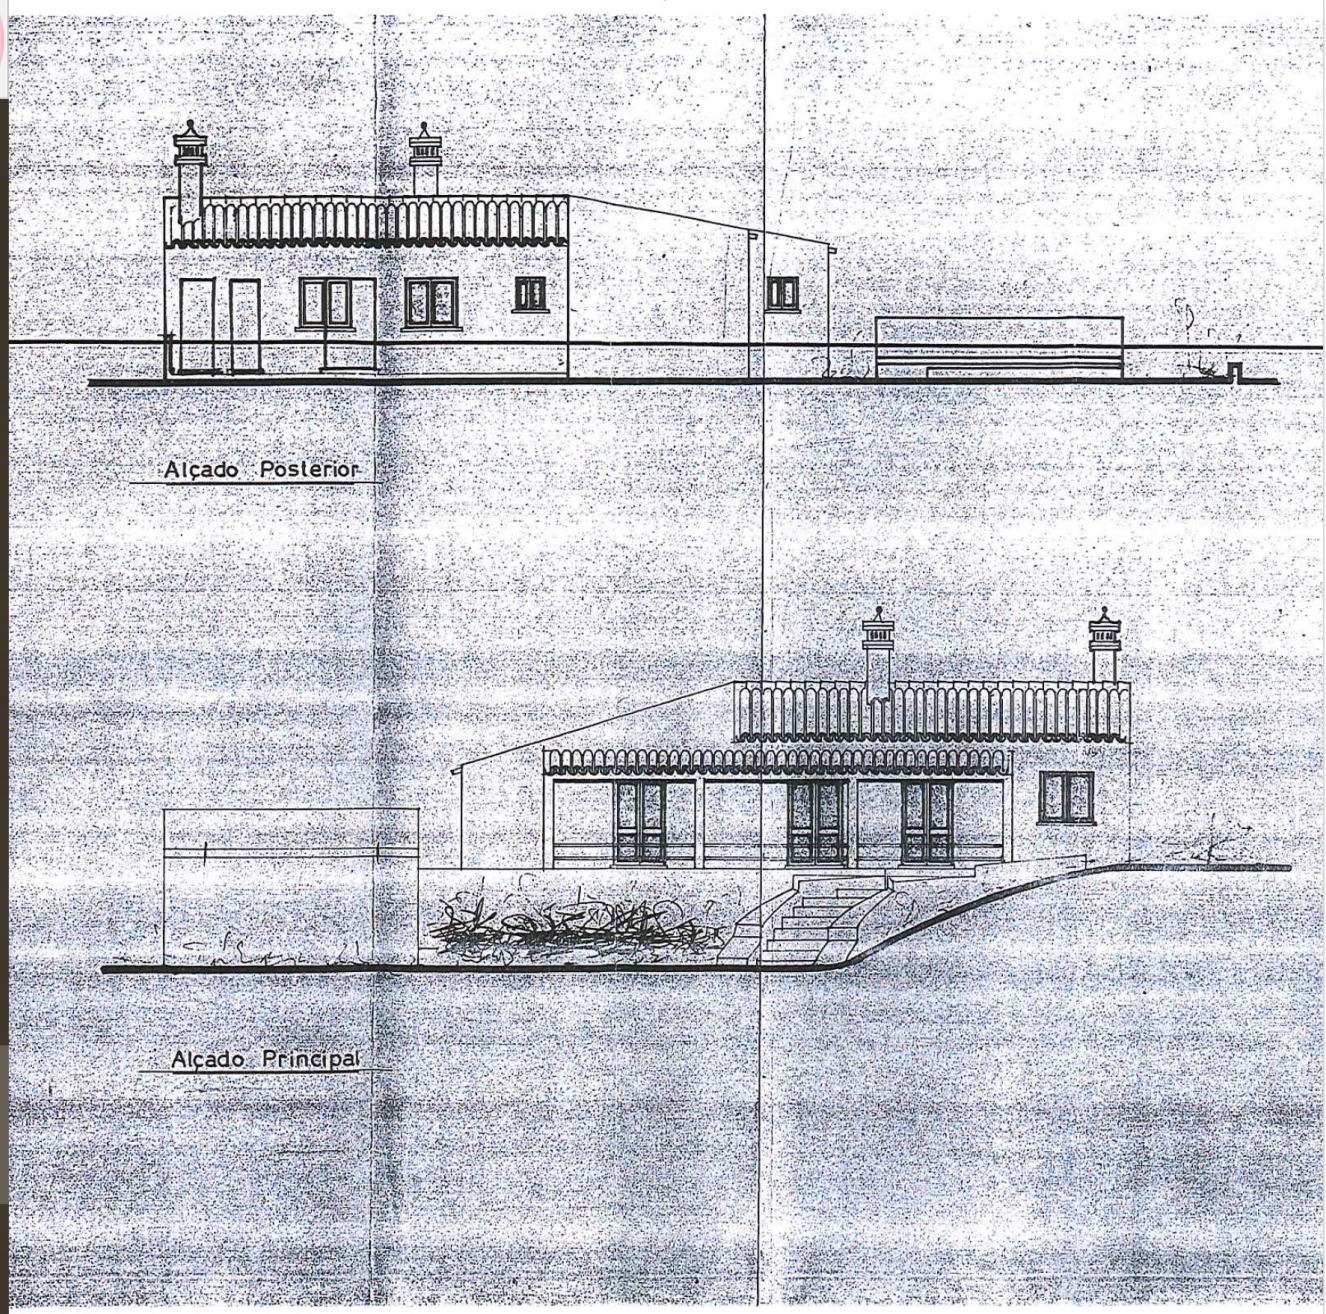


Alçado Posterior

Alçado Principal




CÂMARA MUNICIPAL DE FARO  
ESTÁ CONFORME O ORIGINAL  
FARO 26 de 2 de 2004  
*Juvenália*

JUVENÁLIA VITÓRIA  
Assist. Adm. Principal

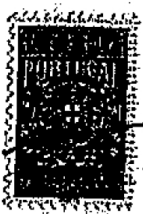

B

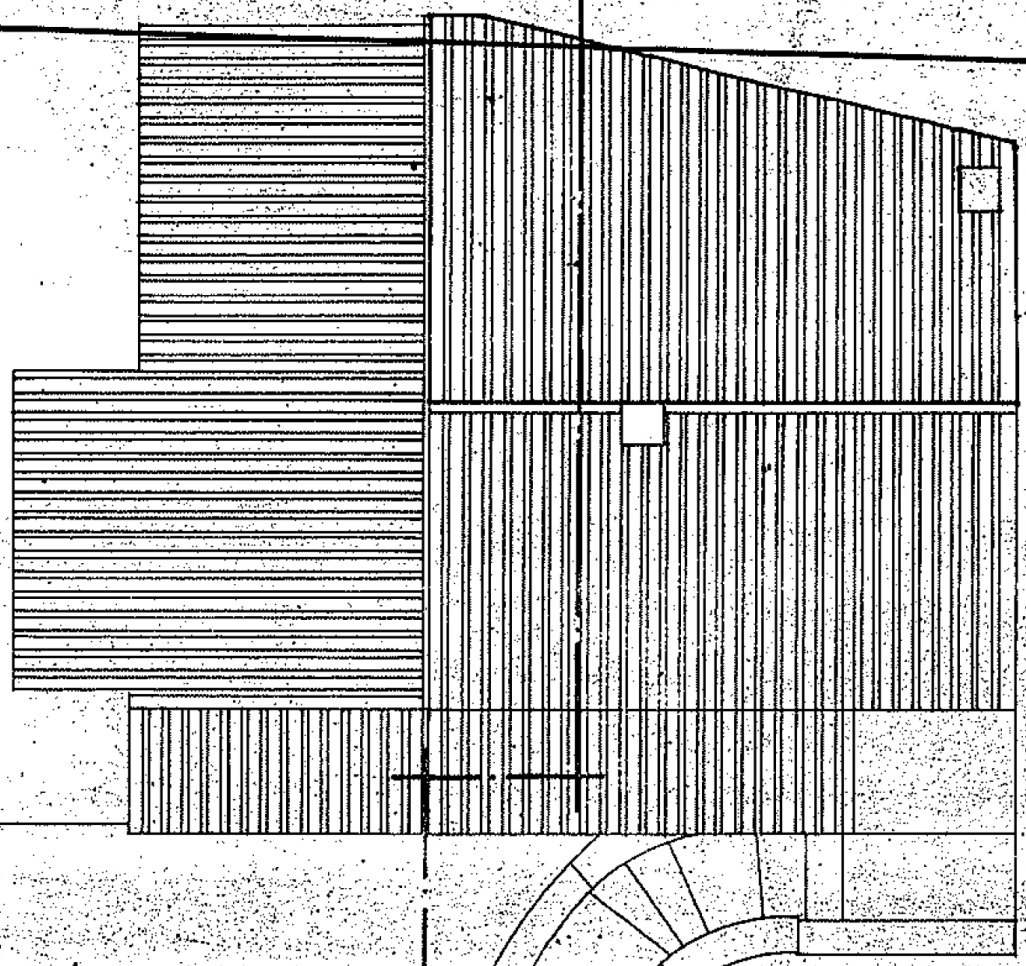

Cobertura

A

**PROJECTO DE ANEXAÇÃO**








CÂMARA MUNICIPAL DE FARO  
ESTÁ CONFORME O ORIGINAL  
FARO 26/2 de 2004

Juvenília  
JUVENÍLIA VITÓRIA  
Assist. Adm. Príncipep

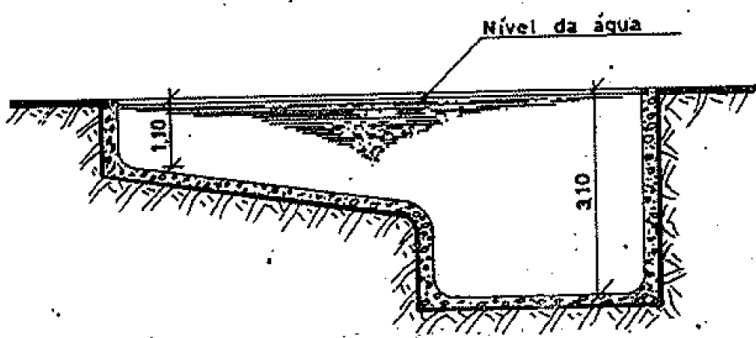

Corte Y-Z

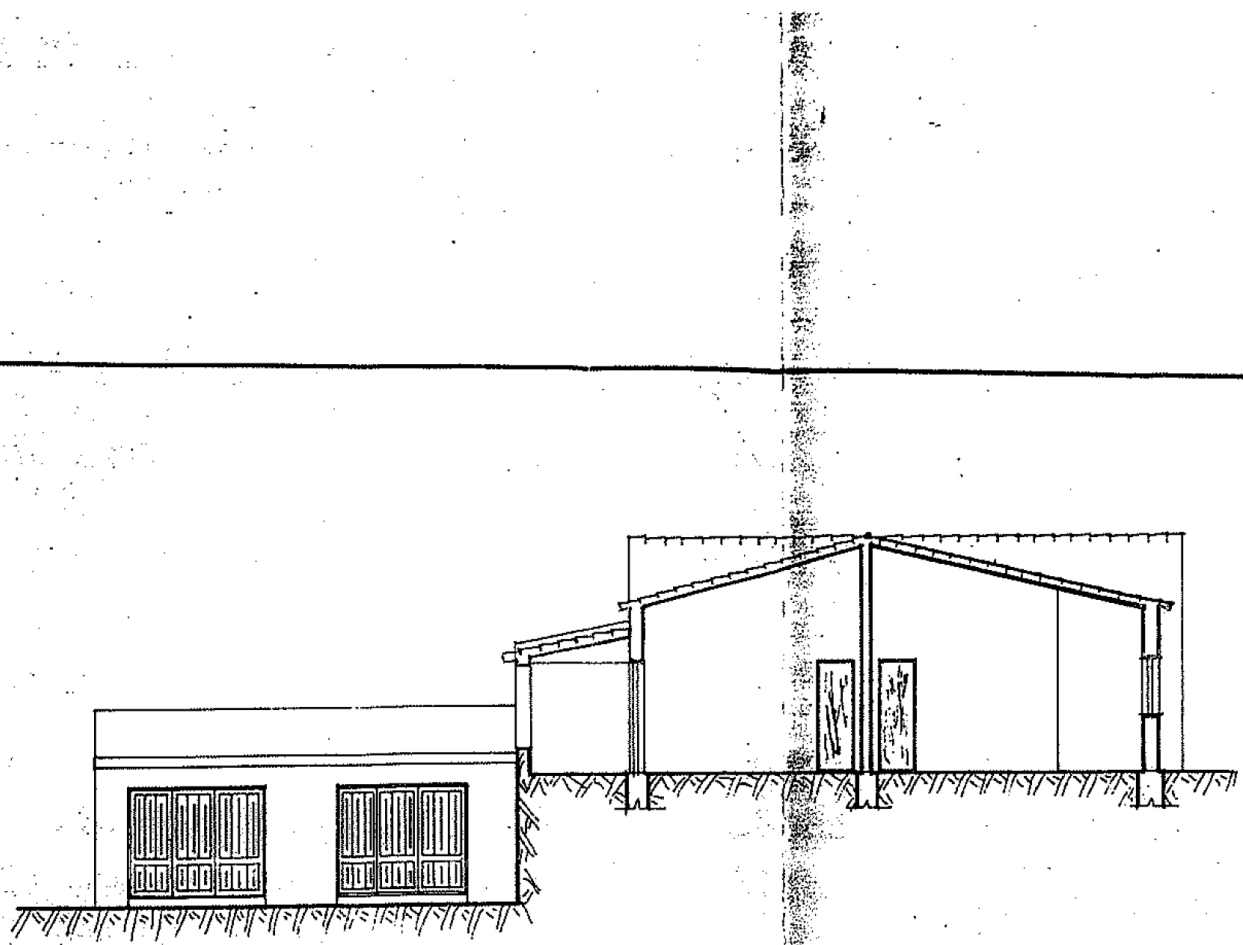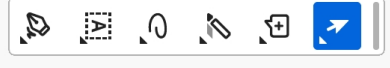



Corte A-B

Câmara Municipal de Faro  
 ESTÁ CONFORME O ORIGINAL  
 16/20


Ass. Adm. Principal

Esc. 1/1000

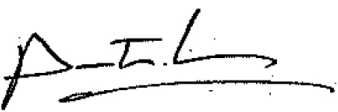

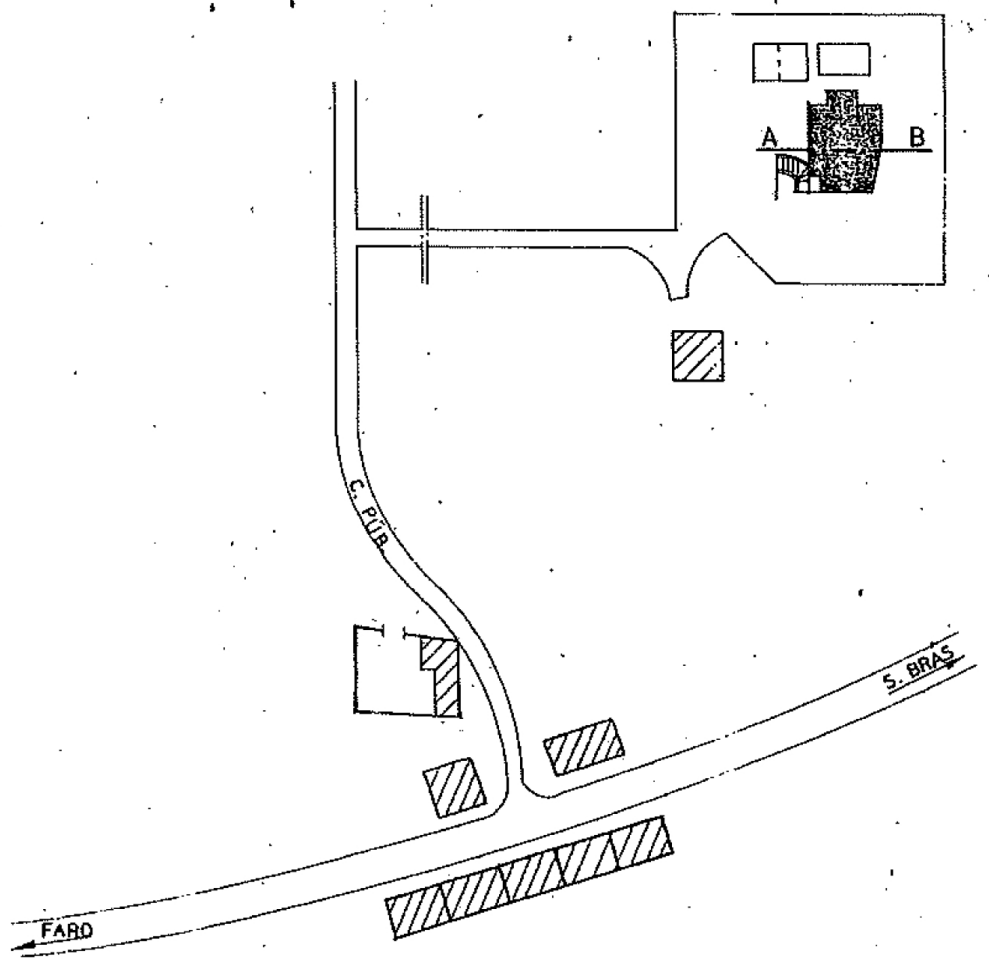


Localização

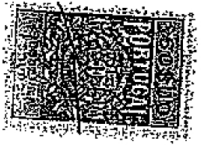

7  
 13  


Área Projectada - 103.22m<sup>2</sup>

Existente | Ampliado

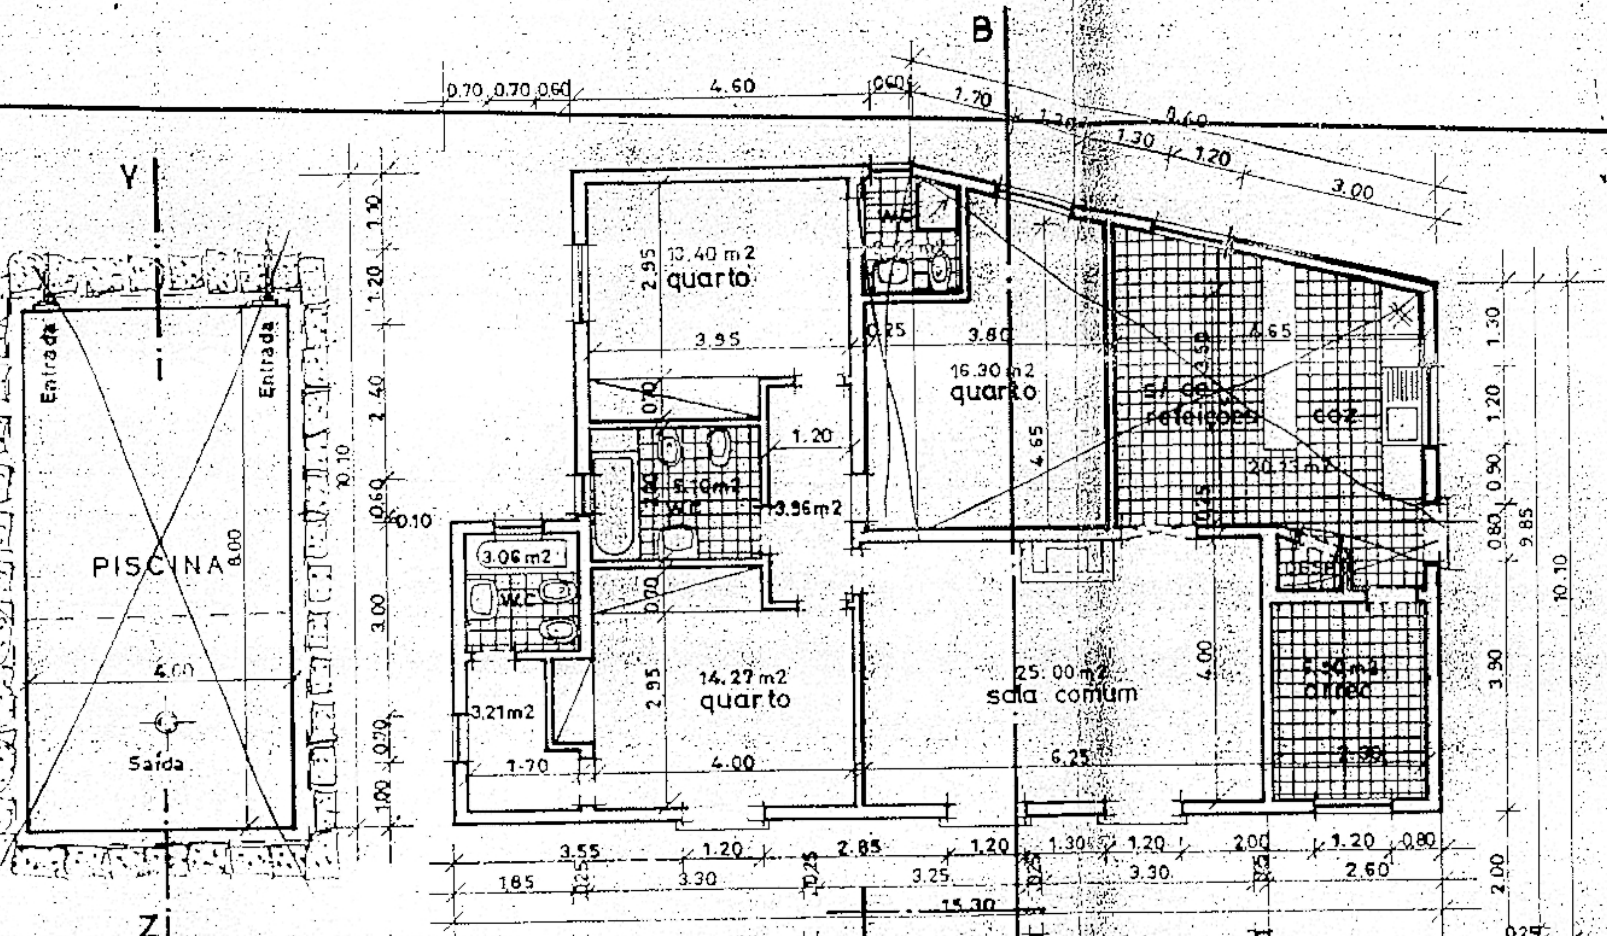

Existente Ampliado

Planta

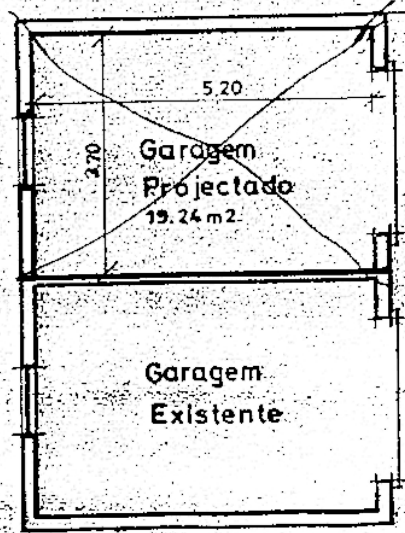

A