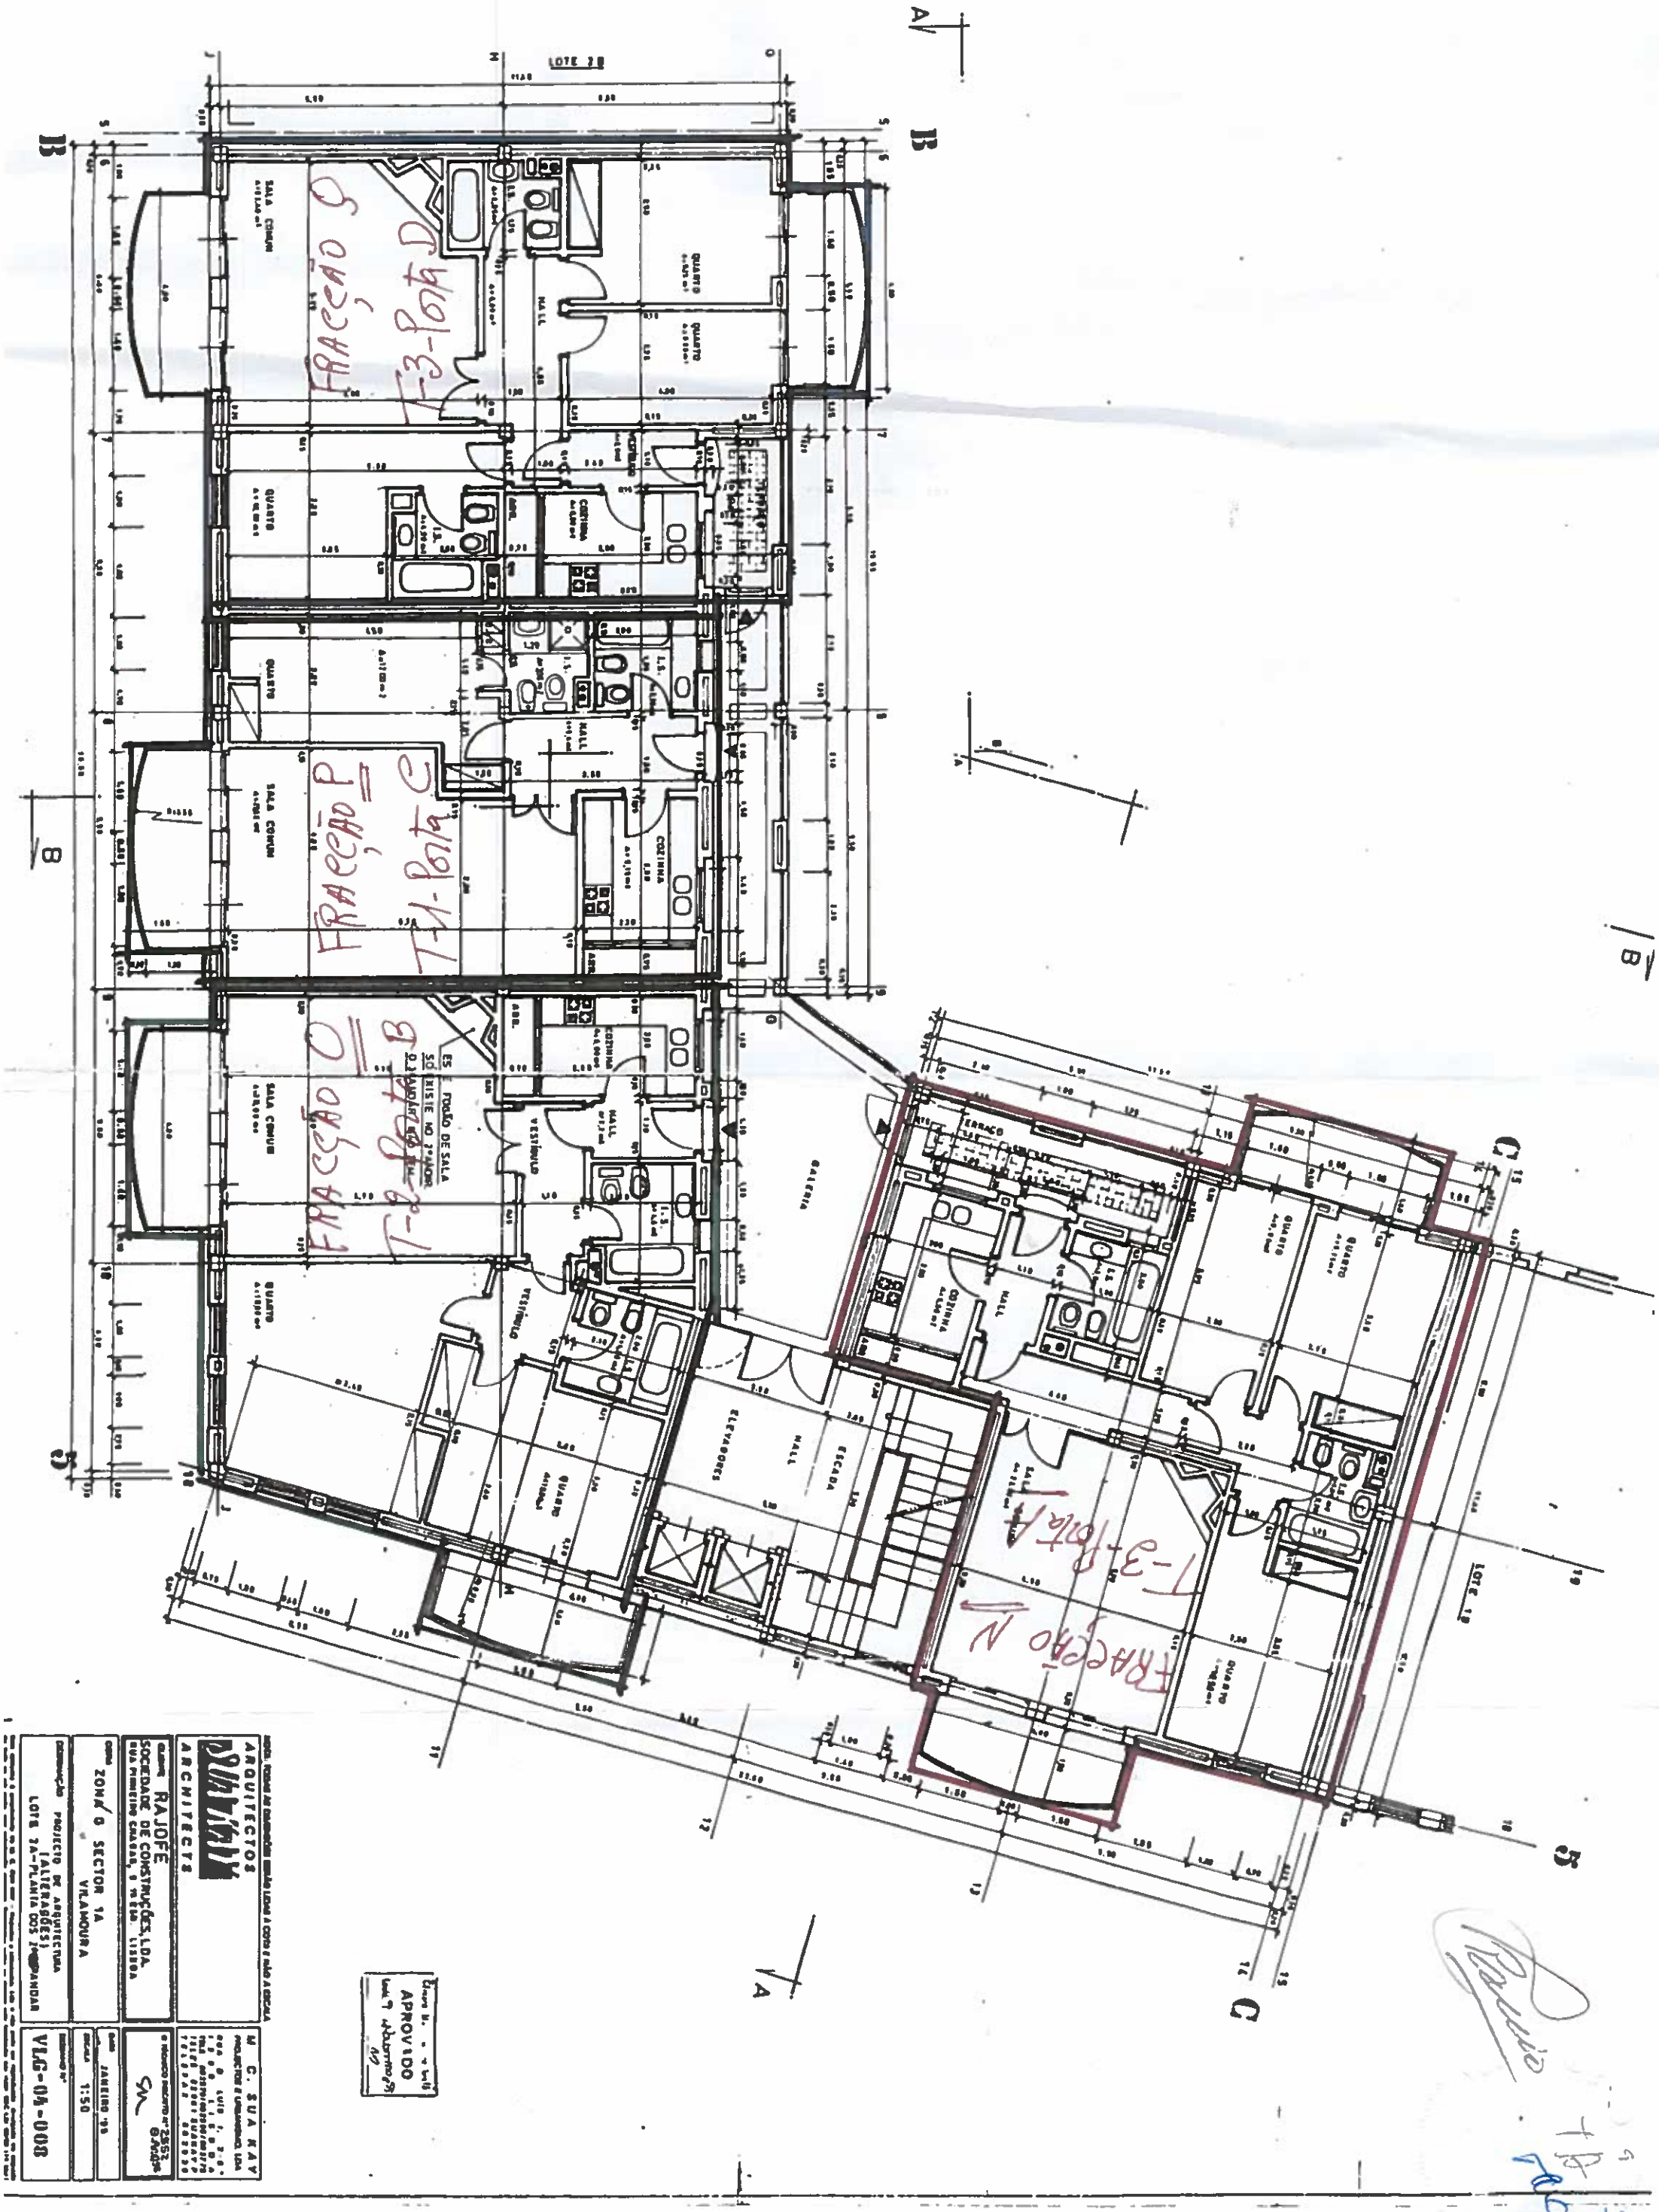
LOTE 2B
FRACÇÃO Q
T-3-Porta D
FRACÇÃO P
T-1-Porta C
FRACÇÃO O
T-2-Porta B
FRACÇÃO N
T-3-Porta A
SALA COMUM
QUARTO
COZINHA
HALL
VESTÍBULO
GALERIA
ELEVADORES
ESCADA
TERRAÇO
ARQUITECTOS
ARCHITECTS
RAJOFE
SOCIEDADE DE CONSTRUÇÕES, LDA.
ZONA G SECTOR 1A
VILAMOURA
PROJECTO DE ARQUITECTURA
(ALTERAÇÕES)
LOTE 2A-PLANTA DOS 2º PANDAR
M. C. SUA KAY
JANEIRO '95
1:50
VLG-04-008
APROVADO