


ÁREAS DE CONSTRUÇÃO DE OPERAÇÃO URBANÍSTICA

Edifício Identificação dos pisos	Área bruta de construção (m²)	Áreas		Aparcamento e áreas destinadas a estacionamento (m²)	Áreas destinadas a temporizantes (m²)	Telhados (m²)
		Área sobre o solo habitável (m²)	Áreas destinadas a zonas técnicas (m²)			
Piso 0	438,00	0	8,50	49,50	127,80	0
Piso 1	103,00	0	0	0	68,00	0
TOTAL	541,00	0	8,50	49,50	195,80	0

ESTACIONAMENTO

	Veículos Leves				Veículos Pesados			
	Privado		Público		Privado		Público	
	Área (m²)	Nº de lugares	Área (m²)	Nº de lugares	Área (m²)	Nº de lugares	Área (m²)	Nº de lugares
7.1 Coberto	49,50	3	0	0	0	0	0	0
7.2 Descoberto	40,00	2	0	0	0	0	0	0
TOTAL	89,50	5	0	0	0	0	0	0

- LEGENDA PISO 0**
- | | |
|-------------------------------|-------------------------------------|
| 0.01 - ENTRADA / DISTRIBUIÇÃO | 0.10 - INST. SANITÁRIA MASTER SUITE |
| 0.02 - SALA COMUM | 0.11 - CLOSET |
| 0.03 - COZINHA | 0.12 - ÁREA AJARDINADA |
| 0.04 - LAVANDÁRIA | 0.13 - PÁTIO EXTERIOR |
| 0.05 - INST. SANITÁRIA | 0.14 - PISCINA |
| 0.06 - ESCRITÓRIO | 0.15 - JACUZZI |
| 0.07 - SUITE | 0.16 - BALNEÁRIOS |
| 0.08 - INST. SANITÁRIA SUITE | 0.17 - ARRUMOS |
| 0.09 - MASTER SUITE | 0.18 - GARAGEM |

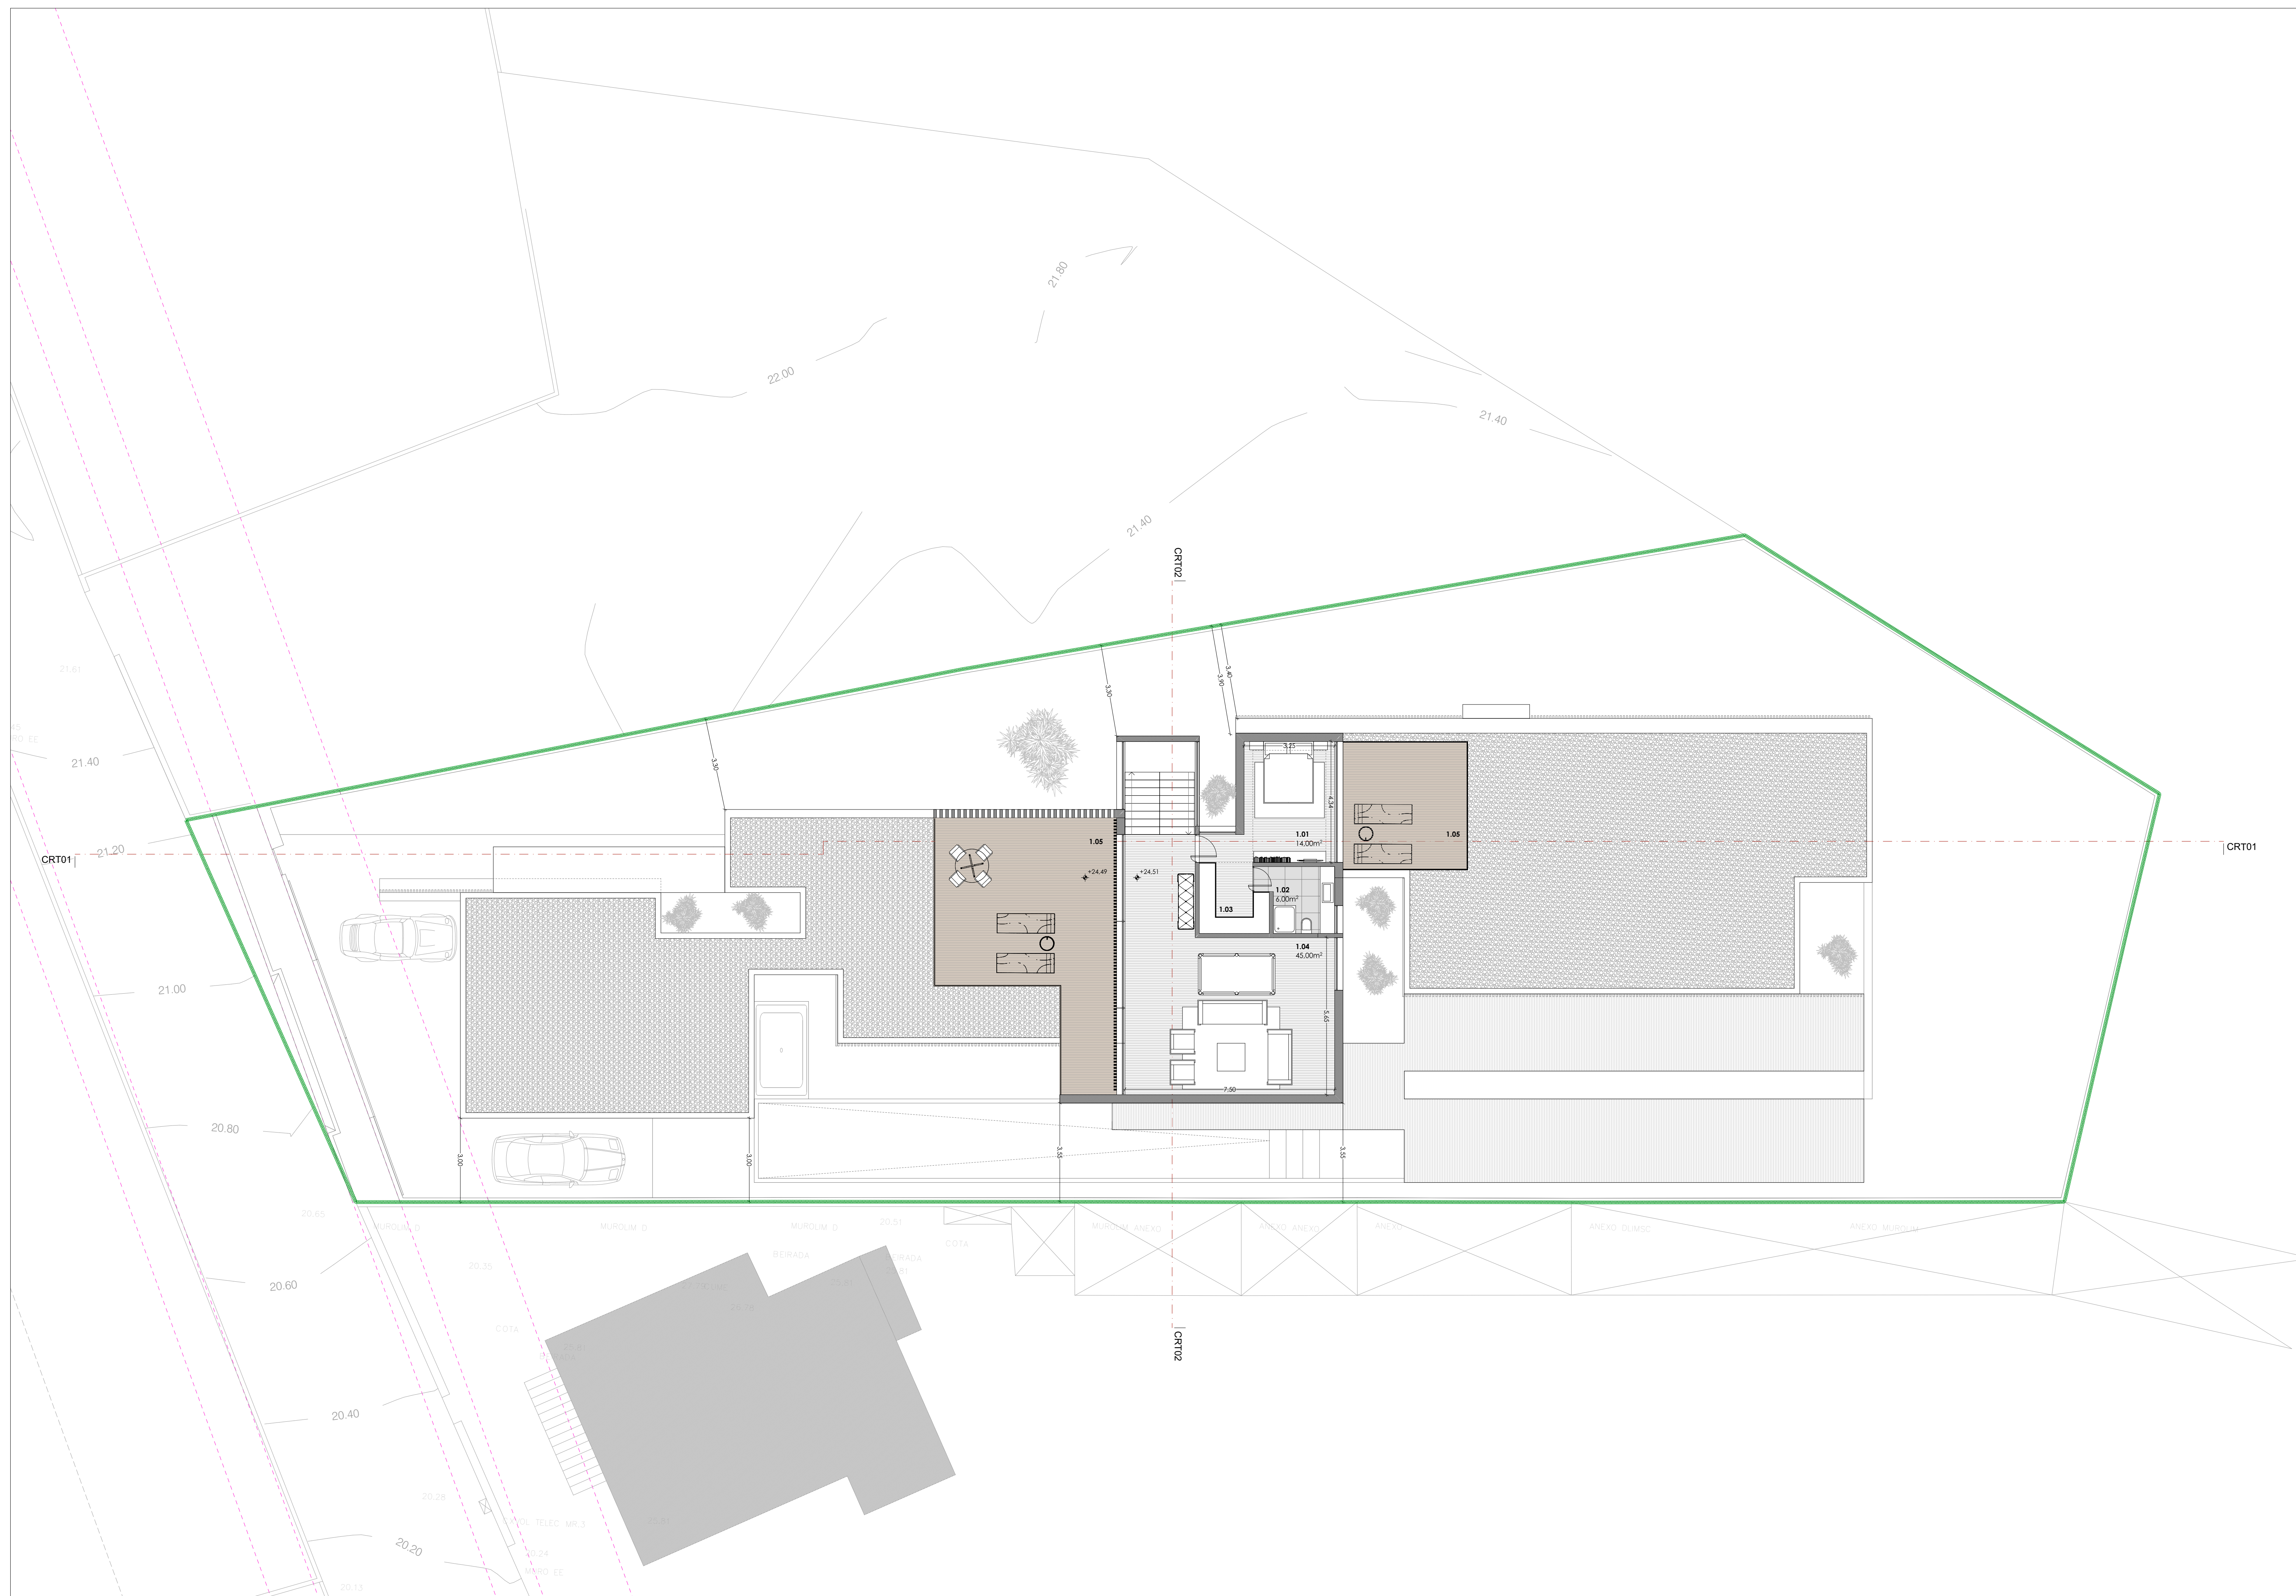

ÁREAS DE CONSTRUÇÃO DE OPERAÇÃO URBANÍSTICA

Edifício	Identificação dos pisos	Área bruta de construção (m²)	Áreas		Aparcamento e áreas destinadas a estacionamento (m²)	Áreas destinadas a temporizantes (m²)	Telhados (m²)
			Área sobre o solo habitável (m²)	Áreas destinadas a zonas técnicas (m²)			
	Piso 0	438,00	0	8,50	49,50	127,80	0
	Piso 1	103,00	0	0	0	68,00	0
	TOTAL	541,00	0	8,50	49,50	195,80	0

ESTACIONAMENTO

	Veículos Leves				Veículos Pesados			
	Privado		Público		Privado		Público	
	Área (m²)	Nº de lugares	Área (m²)	Nº de lugares	Área (m²)	Nº de lugares	Área (m²)	Nº de lugares
7.1 Coberto	49,50	3	0	0	0	0	0	0
7.2 Descoberto	40,00	2	0	0	0	0	0	0
TOTAL	89,50	5	0	0	0	0	0	0

- LEGENDA PISO 1**
- 1.01 - SUITE
 - 1.02 - INST. SANITÁRIA SUITE
 - 1.03 - CLOSET
 - 1.04 - SALA DE ESTAR
 - 1.05 - VARANDA