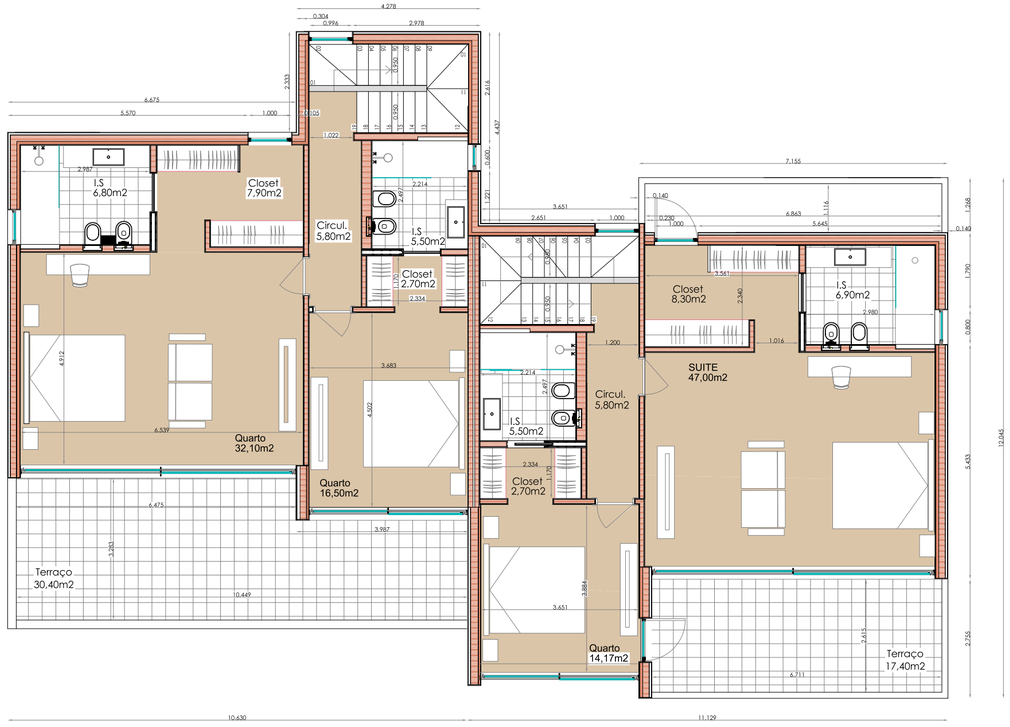

PLANTA DO PISO 1

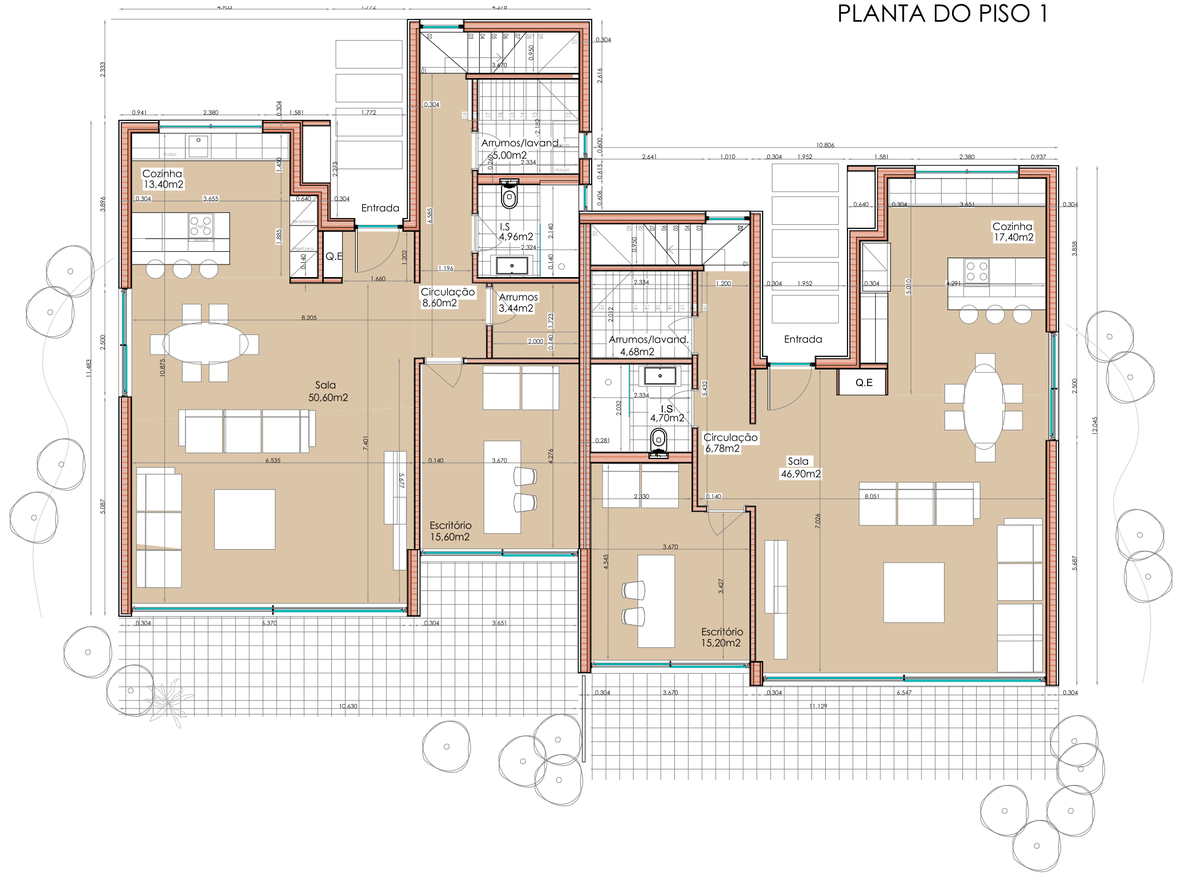

PLANTA DO PISO 0

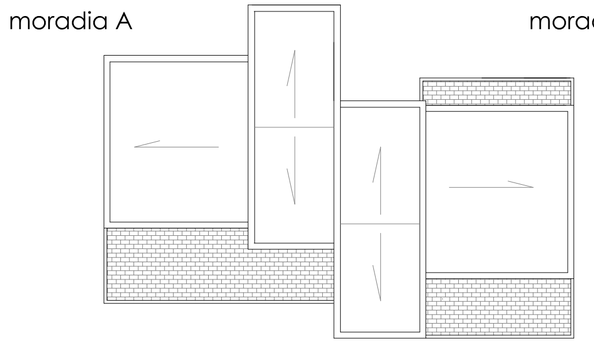

PLANTA DA COBERTURA

MORADIAS GEMINADAS	MORADIA A	MORADIA B
ÁREA DE IMPLANTAÇÃO	125,40 m2	118,50 m2
ÁREA DE CONSTRUÇÃO	226,00 m2	217,70 m2
PISO 0	125,36m2	118,47m2
PISO 1	100,68m2	99,20m2

arquitecta

REQUERENTE TOUCHPRESTIGE, Lda	PROCESSO INICIAL 12/2015
OBRA UNIDADE HOTELEIRA ISOLADA EM PÊRA AMYREA PARQUE - QUINTA DA MALACA • PÊRA • SILVES	
ESPECIALIDADE	DATA JULHO 2024
PROJECTO DE ALTERAÇÕES DE ARQUITECTURA	ESCALA 1/100 e 1/200
TECNICO RESPONSÁVEL LÍGIA MARTINS,Arq. O.A 4684 ligiammartins@sapo.pt • tlm: 00351 91 970 31 83	REVISÃO 00
DESCRIÇÃO MORADIAS GEMINADAS T2 PLANTAS	FOLHA A2 DESENHO Nº 01