


LOTE 61

Fundo Aruame

CORTE A - A'

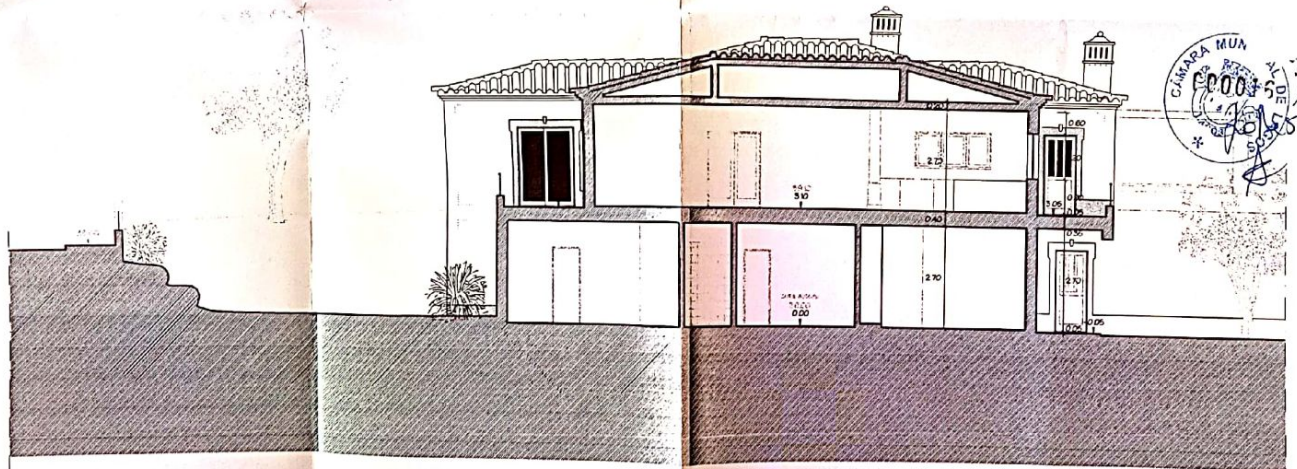

Aruameo Pavio

LOTE 61

CORTE B - B'

354

| | | | | |
|---|--|-------------|---|-------------|
| MORADIA UNIFAMILIAR | MODELO "CHAVES" | | | |
| Localização: LOTE 61 - URB. RESERVA DA LUZ (ALV. LOT. 1/2001) - LUZ | | | | |
| Proprietários: TIMOTHY GLYN HANKINS E SUSAN ROSALIE HANKINS | | | | |
| Escala: 1/100 | Data: Jan/07 | | | |
| Conteúdo: CORTES - TELAS FINAIS | <table border="1"> <tr> <td>1001/001/00</td> <td rowspan="2">4</td> </tr> <tr> <td>1001/001/01</td> </tr> </table> | 1001/001/00 | 4 | 1001/001/01 |
| 1001/001/00 | 4 | | | |
| 1001/001/01 | | | | |

Esta obra é propriedade do autor e não pode ser reproduzida, divulgada ou usada, no todo ou em parte, sem autorização expressa. Este documento é fornecido para consulta em papel (formato A3) e em digital (formato PDF).